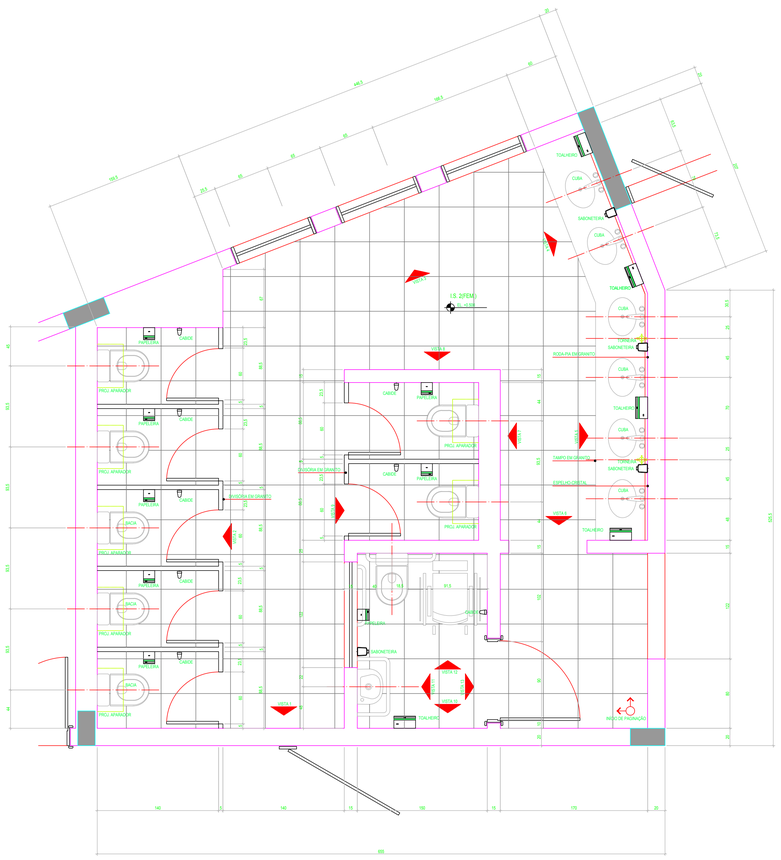

PLANTA I.S.2 (FEM.)
ESCALA 1:25

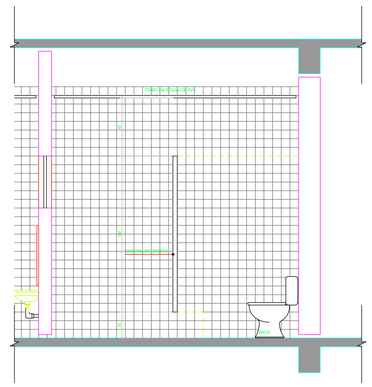

VISTA 1 - I.S.2 (FEM.)
ESCALA 1:25

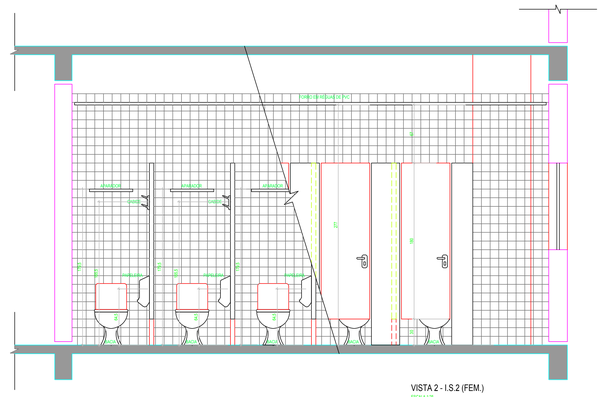

VISTA 2 - I.S.2 (FEM.)
ESCALA 1:25

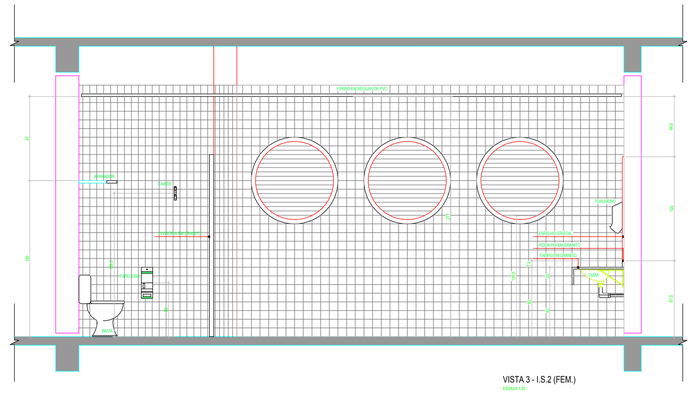

VISTA 3 - I.S.2 (FEM.)
ESCALA 1:25

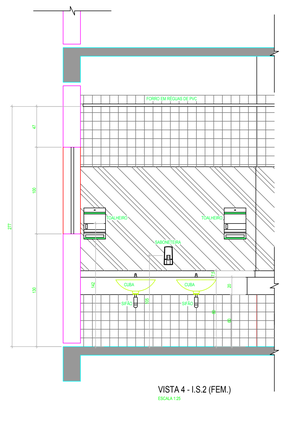

VISTA 4 - I.S.2 (FEM.)
ESCALA 1:25

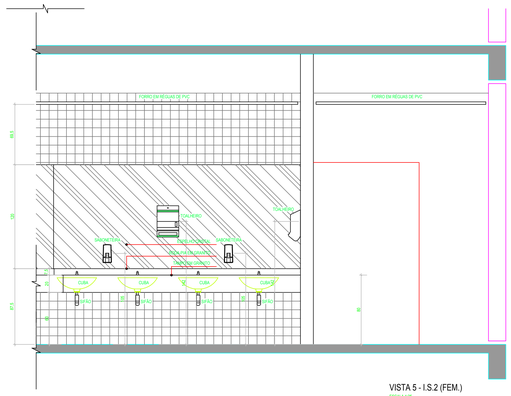

VISTA 5 - I.S.2 (FEM.)
ESCALA 1:25

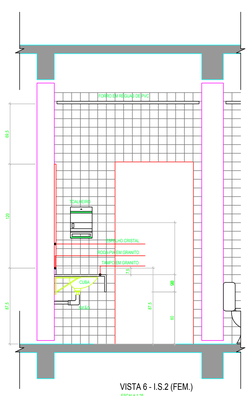

VISTA 6 - I.S.2 (FEM.)
ESCALA 1:25

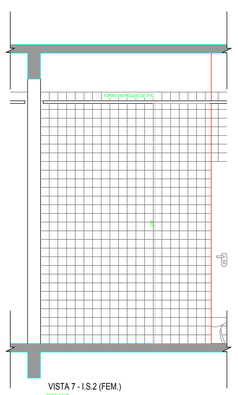

VISTA 7 - I.S.2 (FEM.)
ESCALA 1:25

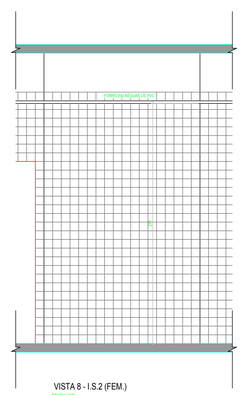

VISTA 8 - I.S.2 (FEM.)
ESCALA 1:25

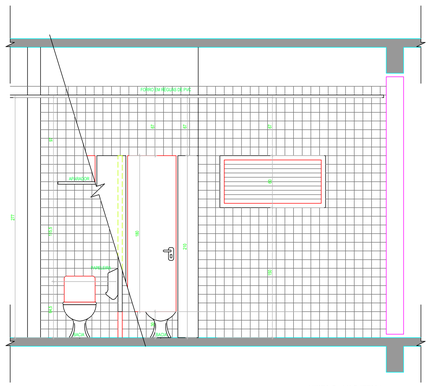

VISTA 9 - I.S.2 (FEM.)
ESCALA 1:25

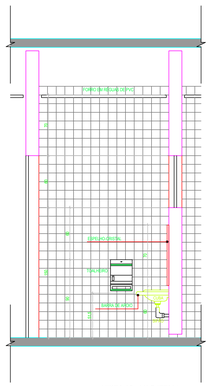

VISTA 10 - I.S.2 (FEM.)
ESCALA 1:25

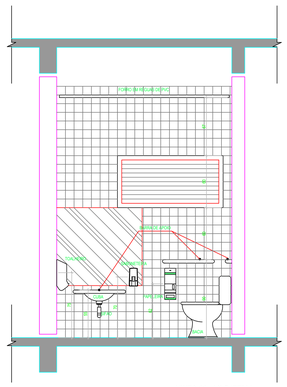

VISTA 11 - I.S.2 (FEM.)
ESCALA 1:25

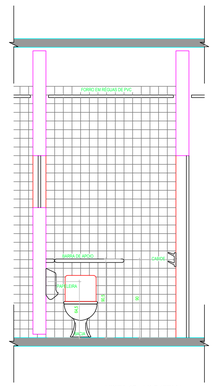

VISTA 12 - I.S.2 (FEM.)
ESCALA 1:25

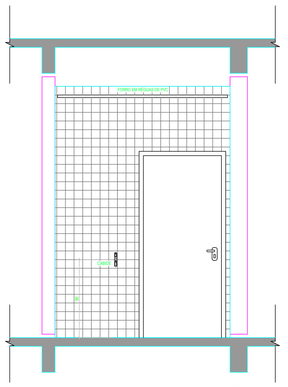

VISTA 13 - I.S.2 (FEM.)
ESCALA 1:25

NOTAS GERAIS

A REVESTIMENTOS
PISOS
1 REVESTIMENTO CERÂMICO DE 10x10 cm NA COR CINZA - PORTOBELLO
PAREDES
2 REVESTIMENTO CERÂMICO DE 40x40 cm NA COR CINZA - PORTOBELLO
TETO
3 FORRO EM RÉGUAS DE PVC

B LOUCAS SANITÁRIAS

TIPO	MODELO/LINHA	MARCA	COR
BACIA SANITÁRIA	AZALEIA	CELITE	PERGAMON - 39
CUBA DE EMBUTIR	AZALEIA	CELITE	PERGAMON - 39
CUBA SUSPENSA	AZALEIA	CELITE	PERGAMON - 39

C METAIS SANITÁRIOS

TIPO	MODELO/LINHA	MARCA	COR
TORNEIRA DE MESA	PRISMATIC COMPACTA MESA	DOCOL	CROMADA
TORNEIRA DE PAREDE	PRISMATIC COMPACTA PAREDE	DOCOL	CROMADA
SIFÃO P/ LAVATÓRIO	1680C	ESTEVES	CROMADA
VALVULA P/ LAVATÓRIO	DE ESCOAMENTO	ESTEVES	CROMADA
LIGAÇÃO P/ BACIA	FLEXIVEL	ESTEVES	CROMADA
LIGAÇÃO P/ LAVATÓRIO	RIGIDA 30 cm	ESTEVES	CROMADA

D ACESSORIOS DIVERSOS

TIPO	MODELO/LINHA	MARCA	COR
ASSENTO SANITÁRIO	AZALEIA	CELITE	PERGAMON 39
CABIDE DUPLO	METÁLICO		CROMADA
PORTA PAPEL	EVOLUTION	LALEKA	
TOALHEIRO	EVOLUTION	LALEKA	
SABONETEIRA P/ SAB. LIQUIDO	MINI SABONETE SPRAY	LALEKA	
ESPELHO CRISTAL ESP. 6 mm	BORDAS POLIDAS		
PLANO DOS LAVATÓRIOS	GRANITO ESP. 3 cm		CINZA ANDORINHA
PAREDES DOS BOXES	GRANITO ESP. 3 cm		CINZA ANDORINHA
PORTAS DOS BOXES	PAINÉIS DE LAMINADO ESTRUTURAL 75-10mm		CINZA CLARO

OBSERVAÇÕES:

- VERIFICAR MEDIDAS NA OBRA
- AS COTAS DADAS SÃO EM CENTÍMETROS
- OS NÍVEIS INDICADOS SÃO EM MILÍMETRO
- HAVENDO DISCREPÂNCIA ENTRE O DESENHO E A COTA PREVALECE A COTA
- AS PAREDES SERÃO REVESTIDAS ATÉ 2.30m DE ALTURA (2bca ACIMA DO FORRO)
- TODAS AS PAREDES DIVISÓRIAS DE GRANITO EM BOXES DE INSTALAÇÕES SANITÁRIAS DEVEM SER EXECUTADAS CONFORME O "DETALHE GENÉRICO PAINEL DE GRANITO HASO SANITÁRIO" INDICADO NO DESENHO XXXXXXXXX

REV	TITULO	DATA	RESP.	VERIF.	APROV.
0	PARA APROVAÇÃO	29/04/2008	FÁBIO	FÁBIO	TACO

CREA - PR / AEAAL

CONSULTA

PREFEITURA

SAÚDE

SECRETÁRIO

DIRETOR

ADMINISTRAÇÃO JOSÉ BARRA FILHO

OBRA: CENTRO DE EVENTOS DO ROCIO

LOCAL: PARANAGUÁ PARANÁ

PROPRIETÁRIO: ASSOCIAÇÃO PRÓ-OBRAS SOCIAIS DO SANTUÁRIO ESTADUAL NOSSA SENHORA DO ROCIO

VISTO:

REFERÊNCIA: DETALHES DE INSTALAÇÕES SANITÁRIAS

DESENVOLV.: FÁBIO

DESENHO.: FÁBIO

CONTEÚDO: DETALHE DA I.S. 2 (FEM.)

PRANCHA: 07 /14

REVISÃO: 00

PROJETO ARQUITETÔNICO: TACO, ROORDA - ARQUITETO CREA 6.748-D/PR; FÁBIO VELLOSO - ARQUITETO CREA 41.938-D/PR

VISTO:

ESCALA: 1:25

UNIDADE: METROS

X-REF:

RESPONSÁVEL TÉCNICO:

VISTO:

ARQUIVO:

A2 - 841 X 1.189