PLANTA I.S.4 (MASC.)
ESCALA 1:25




VISTA 1 - I.S.3 (FEM.)
ESCALA 1:25




VISTA 4 - I.S.3 (FEM.)
ESCALA 1:25

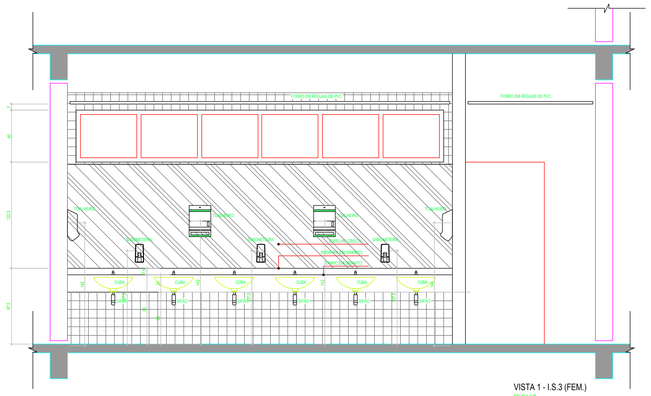


VISTA 2 - I.S.3 (FEM.)
ESCALA 1:25

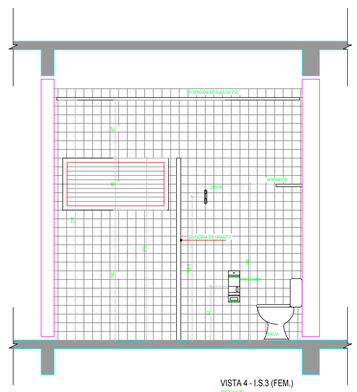


VISTA 7 - I.S. 3 (FEM.)
ESCALA 1:25

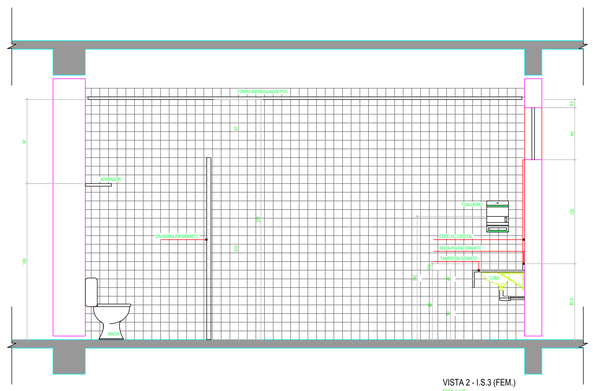


VISTA 3 - I.S.3 (FEM.)
ESCALA 1:25

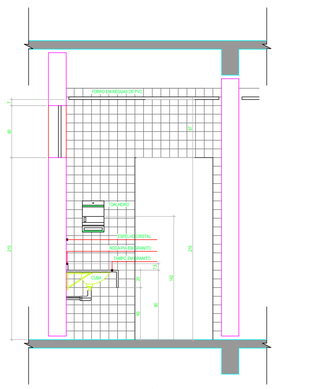


VISTA 5 - I.S. 3 (FEM.)
ESCALA 1:25

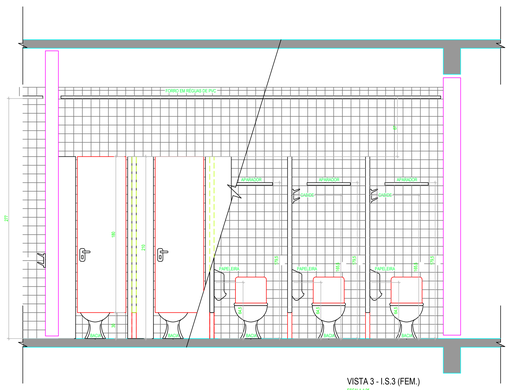


VISTA 5 - I.S. 3 (FEM.)
ESCALA 1:25

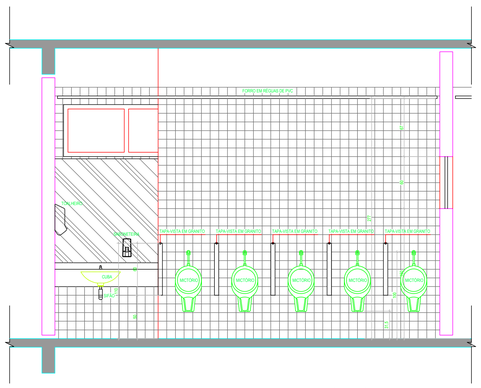


VISTA 8 - I.S. 3 (FEM.)
ESCALA 1:25

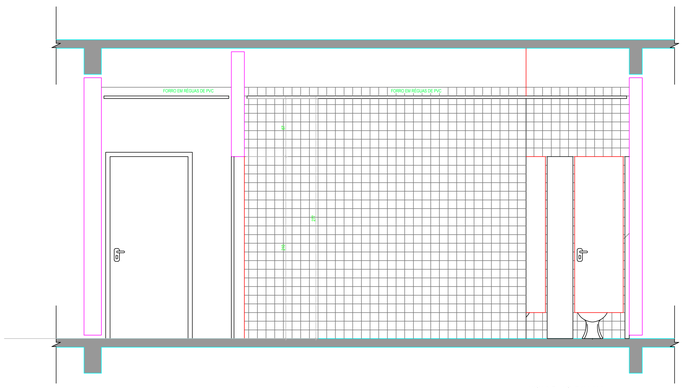


VISTA 9 - I.S.3 (FEM.)
ESCALA 1:25

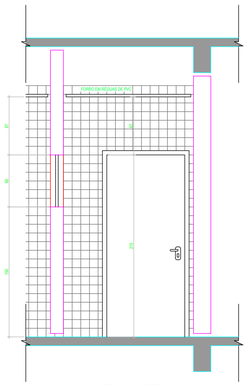


VISTA 10 - I.S.3 (FEM.)
ESCALA 1:25

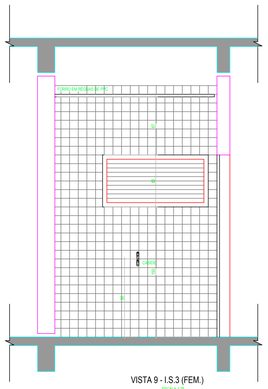


VISTA 11 - I.S.3 (FEM.)
ESCALA 1:25

## NOTAS GERAIS

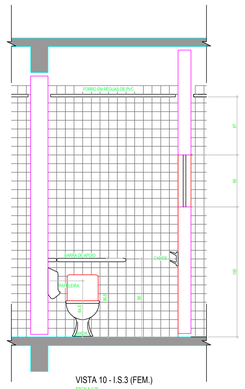A REVESTIMENTOS
1 PISOS
1.1 REVESTIMENTO CERÂMICO DE 10x10 cm NA COR CINZA - PORTOBELLO
2 PAREDES
2.1 REVESTIMENTO CERÂMICO DE 40x40 cm NA COR BRANCA - PORTOBELLO
3 TETO
3.1 FORRO EM RÉGUAS DE PVC

B LOUCAS SANITÁRIAS
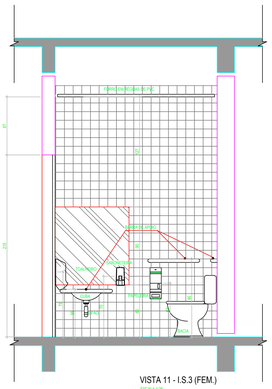
| TIPO | MODELO/LINHA | MARCA | COR |
|---|---|---|---|
| BACIA SANITÁRIA | AZALEIA | CELITE | PERGAMON - 59 |
| CUBA DE EMBUTIR | AZALEIA | CELITE | PERGAMON - 59 |
| CUBA SUSPENSA | AZALEIA | CELITE | PERGAMON - 59 |
| MICTÓRIO | AZALEIA | CELITE | PERGAMON - 59 |

C METAIS SANITÁRIOS

| TIPO | MODELO/LINHA | MARCA | COR |
|---|---|---|---|
| TORNEIRA DE MESA | PRISMATIC COMPACTA MESA | DOCOL | CROMADA |
| TORNEIRA DE PAREDE | PRISMATIC COMPACTA PAREDE | DOCOL | CROMADA |
| SIFÃO P/ LAVATÓRIO | 1680C | ESTEVES | CROMADA |
| VALVULA P/ LAVATÓRIO | DE ESCOAMENTO | ESTEVES | CROMADA |
| LIGAÇÃO P/ BACIA | FLEXÍVEL | ESTEVES | CROMADA |
| LIGAÇÃO P/ LAVATÓRIO | RIGIDA 30 cm | ESTEVES | CROMADA |

D ACESSORIOS DIVERSOS

| TIPO | MODELO/LINHA | MARCA | COR |
|---|---|---|---|
| ASSENTO SANITÁRIO | AZALEIA | CELITE | PERGAMON 59 |
| CABIDE DUPLO | METÁLICO | | CROMADA |
| PORTA PAPEL | EVOLUTION | LALEKA | |
| TOALHEIRO | EVOLUTION | LALEKA | |
| SABONETEIRA P/ SAB. LIQUIDO | MINI SABONETE SPRAY | LALEKA | |
| ESPELHO CRISTAL E/P. 6 mm | BORDAS POLIDAS | | |
| PLANO DOS LAVATÓRIOS | GRANITO ESP. 3 cm | | CINZA ANDORINHA |
| PAREDES DOS BOXES | GRANITO ESP. 3 cm | | CINZA ANDORINHA |
| PORTAS DOS BOXES | PAINÉIS DE LAMINADO ESTRUTURAL 75-10mm | | CINZA CLARO |

OBSERVAÇÕES:

- VERIFICAR MEDIDAS NA OBRA
- AS COTAS DADAS SÃO EM CENTÍMETROS
- OS NIVEIS INDICADOS SÃO EM MILIMETRO
- HAVENDO DISCREPANCIA ENTRE O DESENHO E A COTA PREVALECE A COTA
- AS PAREDES SERÃO REVESTIDAS ATÉ 2.30m DE ALTURA (2bux ACIMA DO FORRO)
- TODAS AS PAREDES DIVISORIAS DE GRANITO EM BOXES DE INSTALAÇÕES SANITÁRIAS DEVEM SER EXECUTADAS CONFORME O "DETALHE GENÉRICO PAINEL DE GRANITO HASO SANITÁRIO" INDICADO NO DESENHO XXXXXXXXX

| REV | TITULO | DATA | RESP. | VERIF. | APROV. |
|---|---|---|---|---|---|
| 0 | PARA APROVAÇÃO | 29/04/2008 | FÁBIO | FÁBIO | TACO |

CREA - PR / AEAAL

CONSULTA

PREFEITURA

SAUDE

SECRETÁRIO

DIRETOR

cidades planos & consultoria

PARANAGUÁ ao mar com amor
ADMINISTRAÇÃO JOSÉ BARRA FILHO

OBRA: CENTRO DE EVENTOS DO ROCIO

LOCAL: PARANAGUÁ PARANÁ

PROPRIETÁRIO: ASSOCIAÇÃO PRÓ-OBRAS SOCIAIS DO SANTUARIO ESTADUAL NOSSA SENHORA DO ROCIO

VISTO:

REFERÊNCIA: DETALHES DE INSTALAÇÕES SANITÁRIAS

DESENVOLV.: FÁBIO

DESENHO.: FÁBIO

CONTEÚDO: DETALHE DA I.S. 4 (MASC.)

PRANCHA: 09 /14

REVISÃO: 00

ESCALA: 1:25

UNIDADE: METROS

X-REF:

ARQUIVO:

PROJETO ARQUITETÔNICO: TACO RICORDA – ARQUITETO CREA 6.748-D/PR; FÁBIO VELOSO – ARQUITETO CREA 41.938-D/PR

VISTO:

RESPONSÁVEL TÉCNICO:

VISTO:

A2 - 841 X 1.189