


PLANTA DE SITUAÇÃO

ESCALA 1 : 500

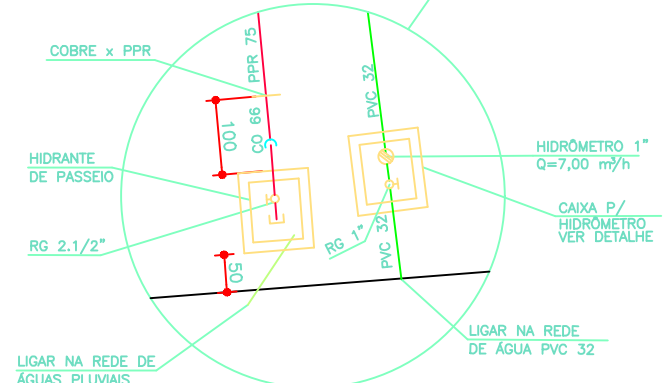

OBSERVAÇÃO:
PODERÃO SER UTILIZADOS SOMENTE DOIS BOTIÕES DE 13 kg DE GÁS GLP NA EDIFICAÇÃO.

NOTA:
"O AUTOR DO PROJETO E O RESPONSÁVEL TÉCNICO SÃO RESPONSÁVEIS, CIVIL E ADMINISTRATIVAMENTE POR TODAS AS INFORMAÇÕES PRESTADAS NO PRESENTE PROJETO, BEM COMO PELO ATENDIMENTO DAS ESPECIFICAÇÕES CONSTANTES DO CÓDIGO DE PREVENÇÃO DE INCÊNDIOS DO CORPO DE BOMBEIROS DA POLÍCIA MILITAR DO PARANÁ E NORMAS BRASILEIRAS VIGENTES, SUJEITANDO-SE ÀS SANÇÕES LEGAIS DECORRENTES DE EVENTUAIS PREJUÍZOS DE TERCEIROS."

CARACTERÍSTICA DA IMPLANTAÇÃO

PAVIMENTO OU SETOR	DISCRIMINAÇÃO	CLASSE DO RISCO	Nº DE PAVIMENTOS	PÉ DIREITO (m)	ÁREA (m²)
PAV. SUBSOLO	CISTERNA	RL	01	3,30	243,26
PAV. TÉRREO	SALAO	RL	01	>3,35	2681,30
PAV. SUPERIOR	CAMARINS	RL	01	3,00	155,44
RISCO PREDOMINANTE		RISCO MEDIO (RL)		ÁREA TOTAL CONSTRUÍDA (m²)	
					3.080,00

PROTEÇÃO POR EXTINTORES

EXTINTORES	CO ₂ - 4kg	CO ₂ - 6kg	CO ₂ - 8kg	CO ₂ - 50kg	PQ - 4kg	PQ - 8kg	PQ - 12kg	PQ - 50kg	AP - 10L
QUANTIDADE	-	02	-	-	01	-	01	-	06
TOTAL DE EXTINTORES	09				TOTAL DE UNIDADES EXTINTORAS				
					09				

PROTEÇÃO POR HIDRANTES

RESERVATÓRIOS	SUPERIORES		INFERIORES				
	TOTAL	INCÊNDIO	TOTAL	INCÊNDIO			
VOLUME (m³)	30,00	-	52,329	17,443			
ABRIGOS	45 x 75 x 18 cm	60 x 90 x 18 cm	120 x 90 x 18 cm	TOTAL			
QUANTIDADE	-	01	03	04			
MANGUEIRAS	Nº LANCES		10 m	15 m	20 m	TOTAL	
	Ø 38 mm	-	-	12	02	220,00	
QUANTIDADE	Ø 63 mm	-	-	-	-	-	
ESGUICHO / REQUINTE	38 x 13 mm	38 x 16 mm	38 x 25 mm	63 x 19 mm	63 x 25 mm	JATO REGULAVEL	TOTAL
	-	8	-	-	-	-	8

SISTEMAS COMPLEMENTARES / AUTOMÁTICOS

ILUMINAÇÃO DE EMERGÊNCIA	CENTRAL GLP
	NÃO EXISTE

OBRA: **CENTRO DE EVENTOS DO ROCIO** PROJETO Nº 048-1/07

PROPRIETÁRIO: **ASSOCIAÇÃO PRÓ-OBRAS SOCIAIS DO SANTUÁRIO ESTADUAL NOSSA SENHORA DO ROCIO** PARA USO DO CB

PRANCHA: **I 01/04 INCÊNDIO** PROJETO DE PREVENÇÃO DE INCÊNDIOS **PLANTA DE SITUAÇÃO**

ESCALA: INDICADA RESPONSÁVEL TÉCNICO: **ENGº CIVIL CESAR DIVONSIR DETZEL** DESENHO/DATA: **FABIO MURAKAMI** 05/05/2.008