



**CORTE AB**  
ESCALA - 1:50

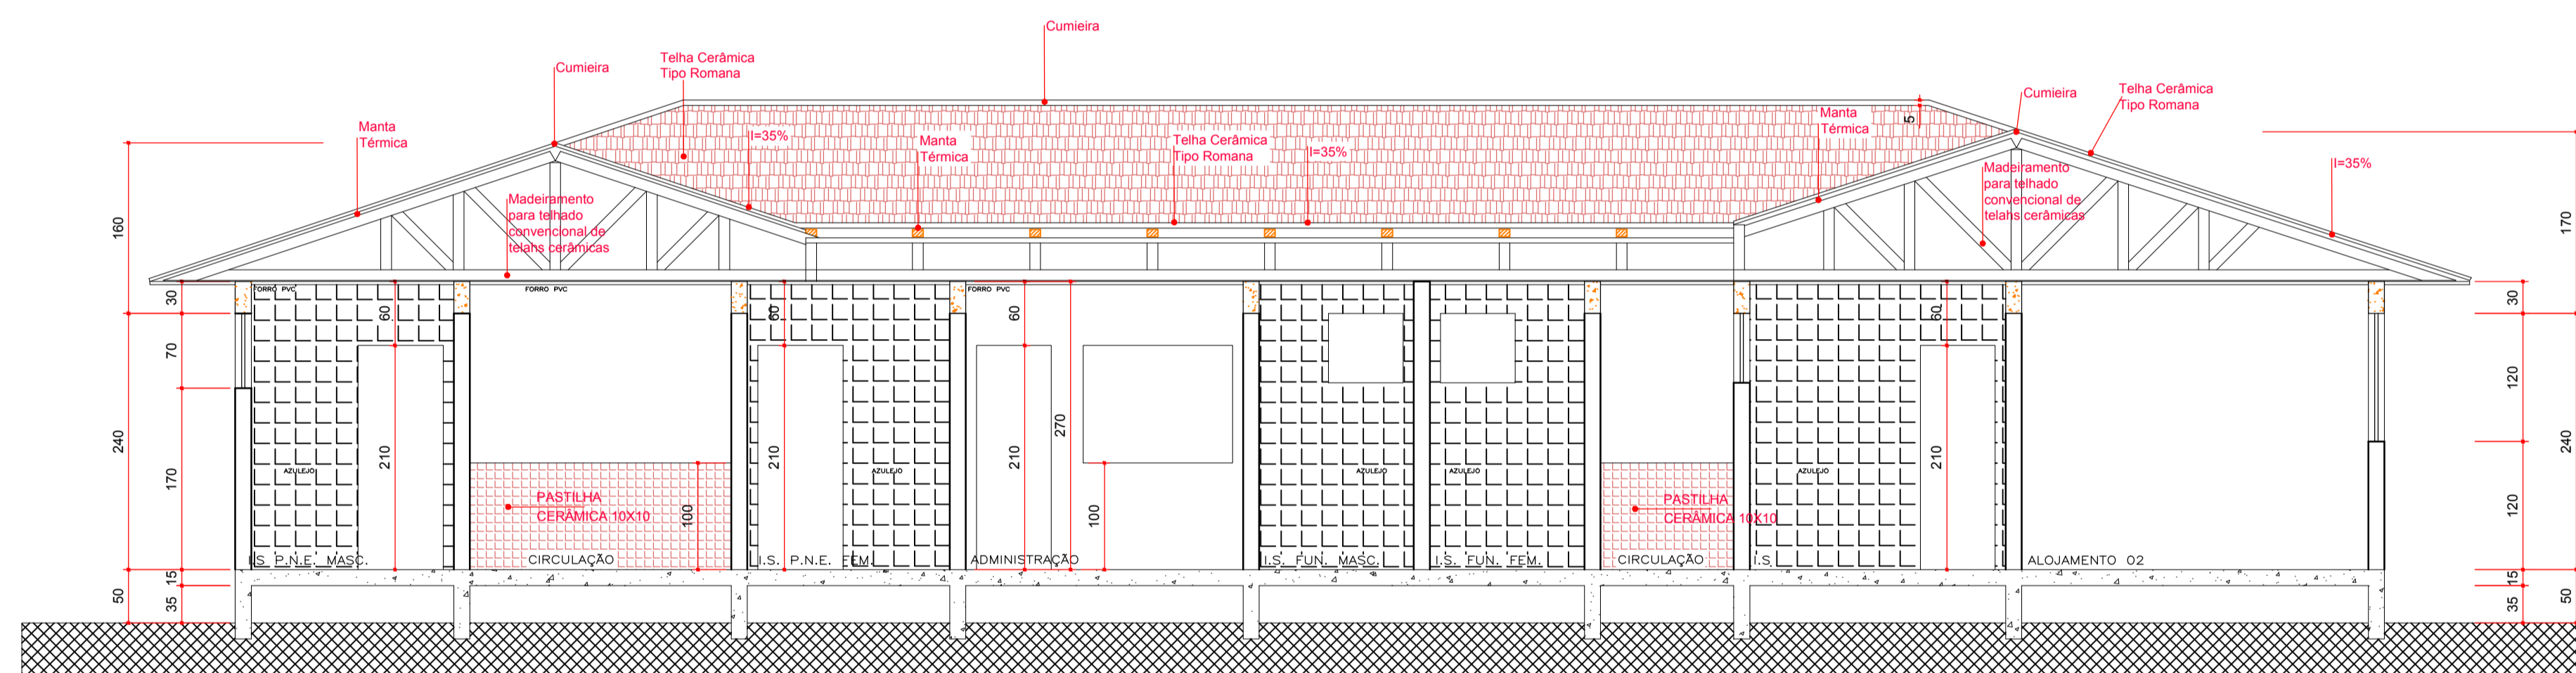


**CORTE CD**  
ESCALA - 1:50


**DETALHE DEPÓSITO DE RESÍDUOS**

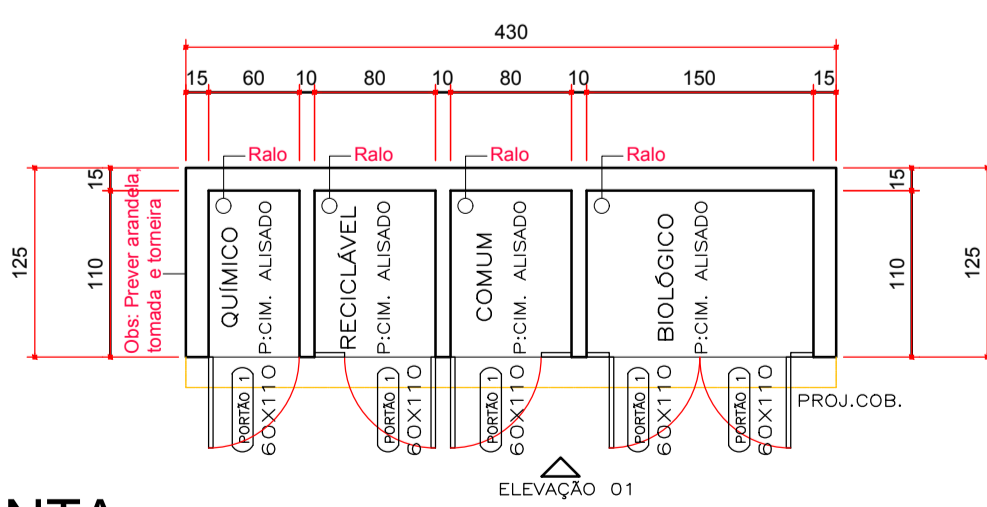

**PLANTA**  
ESCALA - 1:50

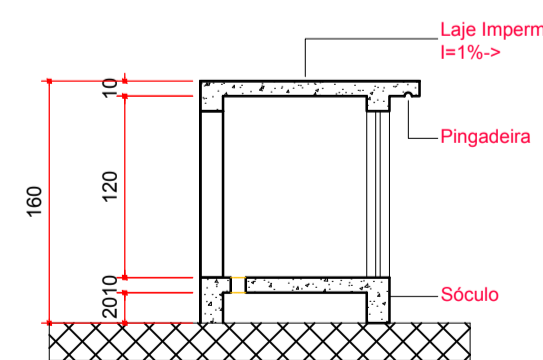


**CORTE**  
ESCALA - 1:50

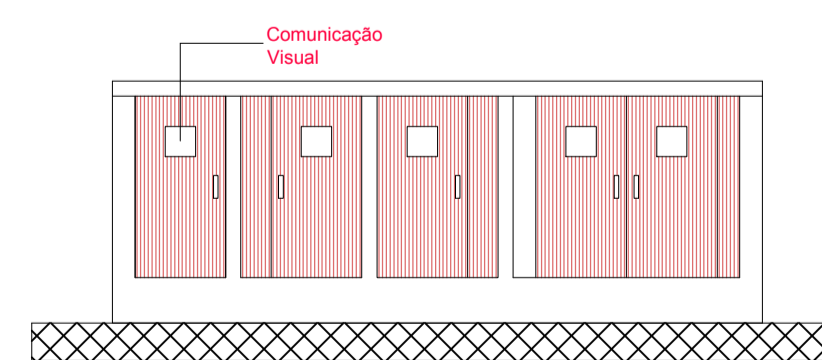

**ELEVACÃO**  
ESCALA - 1:50

**DETALHE REVESTIMENTO LAVATÓRIO**

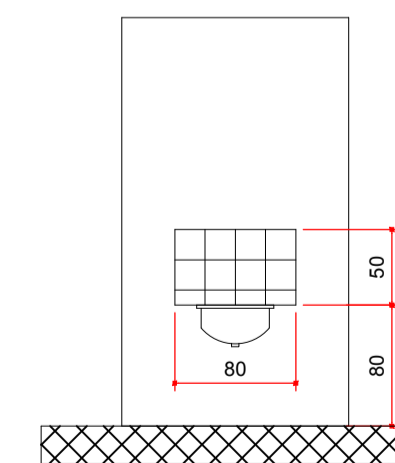

**ELEVACÃO**  
ESCALA - 1:50

CREA - PR / AEAL	CONSULTA
PREFEITURA	SAÚDE
SECRETÁRIO	DIRETOR

**PREFEITURA MUNICIPAL DE PARANAGUÁ**

TÍTULO	PROJETO ARQUITETÔNICO			
OBRA	U.B.S. PRAIA DE ENCANTADAS - ILHA DO MEL			
CONTEÚDO	CORTES E DETALHES E TABELA DE ESQUADRIAS			
RESP. TÉCNICO PROJETO	VÂNIA P. RODRIGUES FOES	PROPRIETÁRIO	MUNICÍPIO DE PARANAGUÁ	
DATA/REVISÃO	AGO/2017	ESCALA	INDICADA	DESENHO
			KC	ÁREA AMPLIADA
				405,95 m²
				FRANCHA
				02/03