


ELEVAÇÃO 2
ESCALA - 1:50

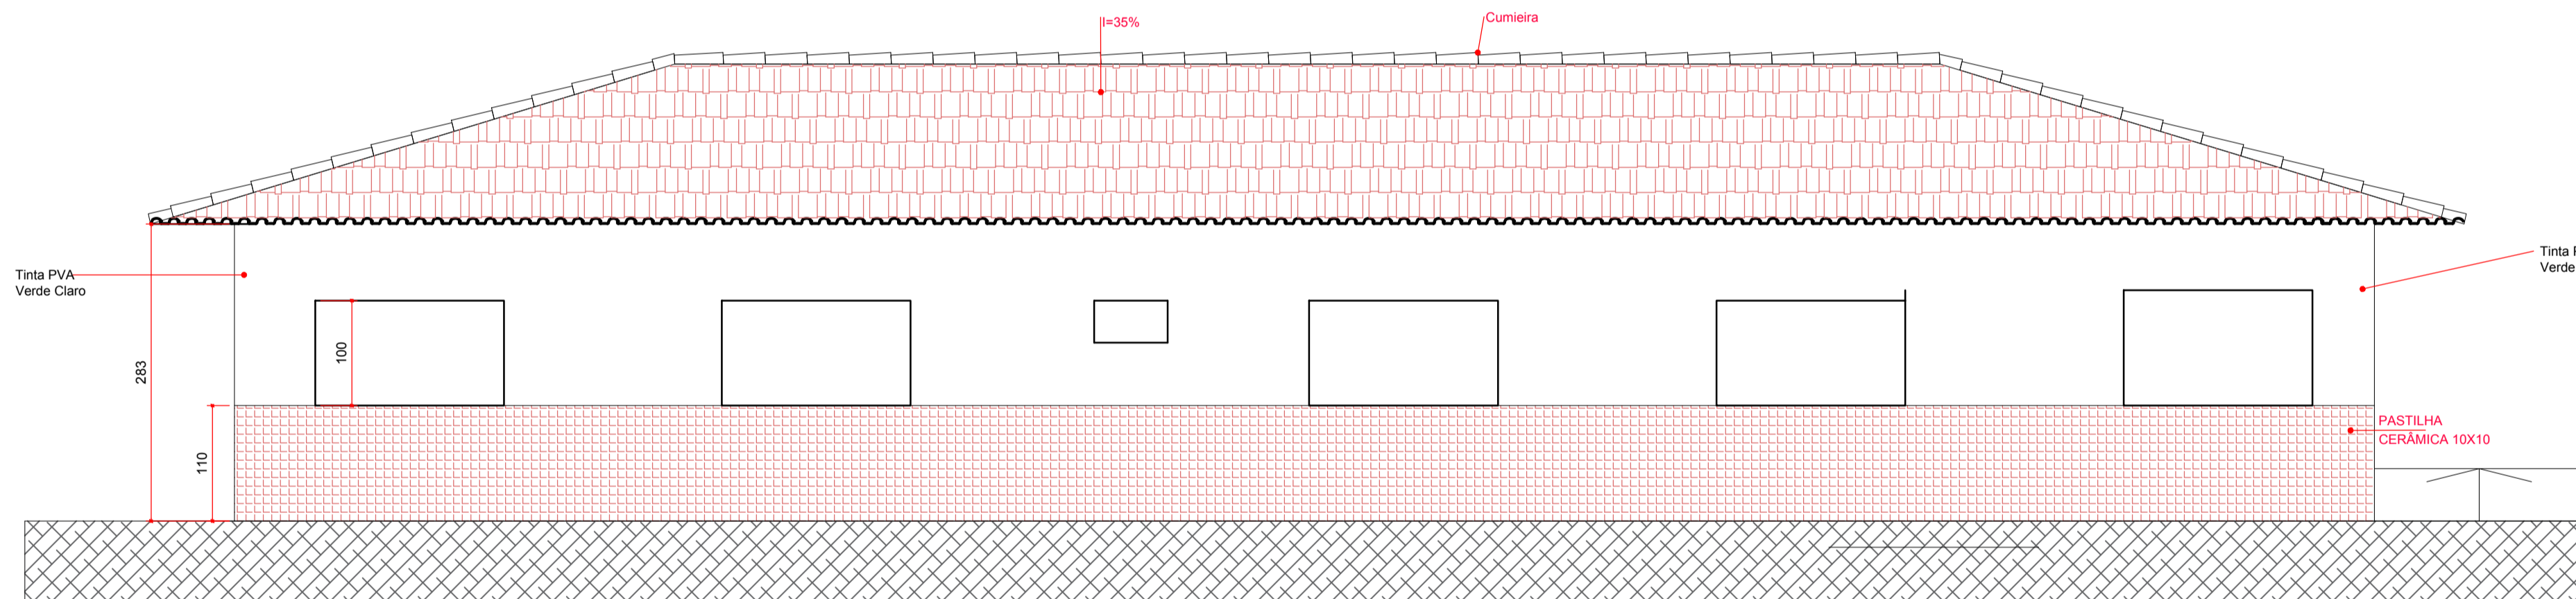


ELEVAÇÃO 1
ESCALA - 1:50



PERFIL LONGITUDINAL
ESCALA - 1:200



PERFIL TRANSVERSAL
ESCALA - 1:200

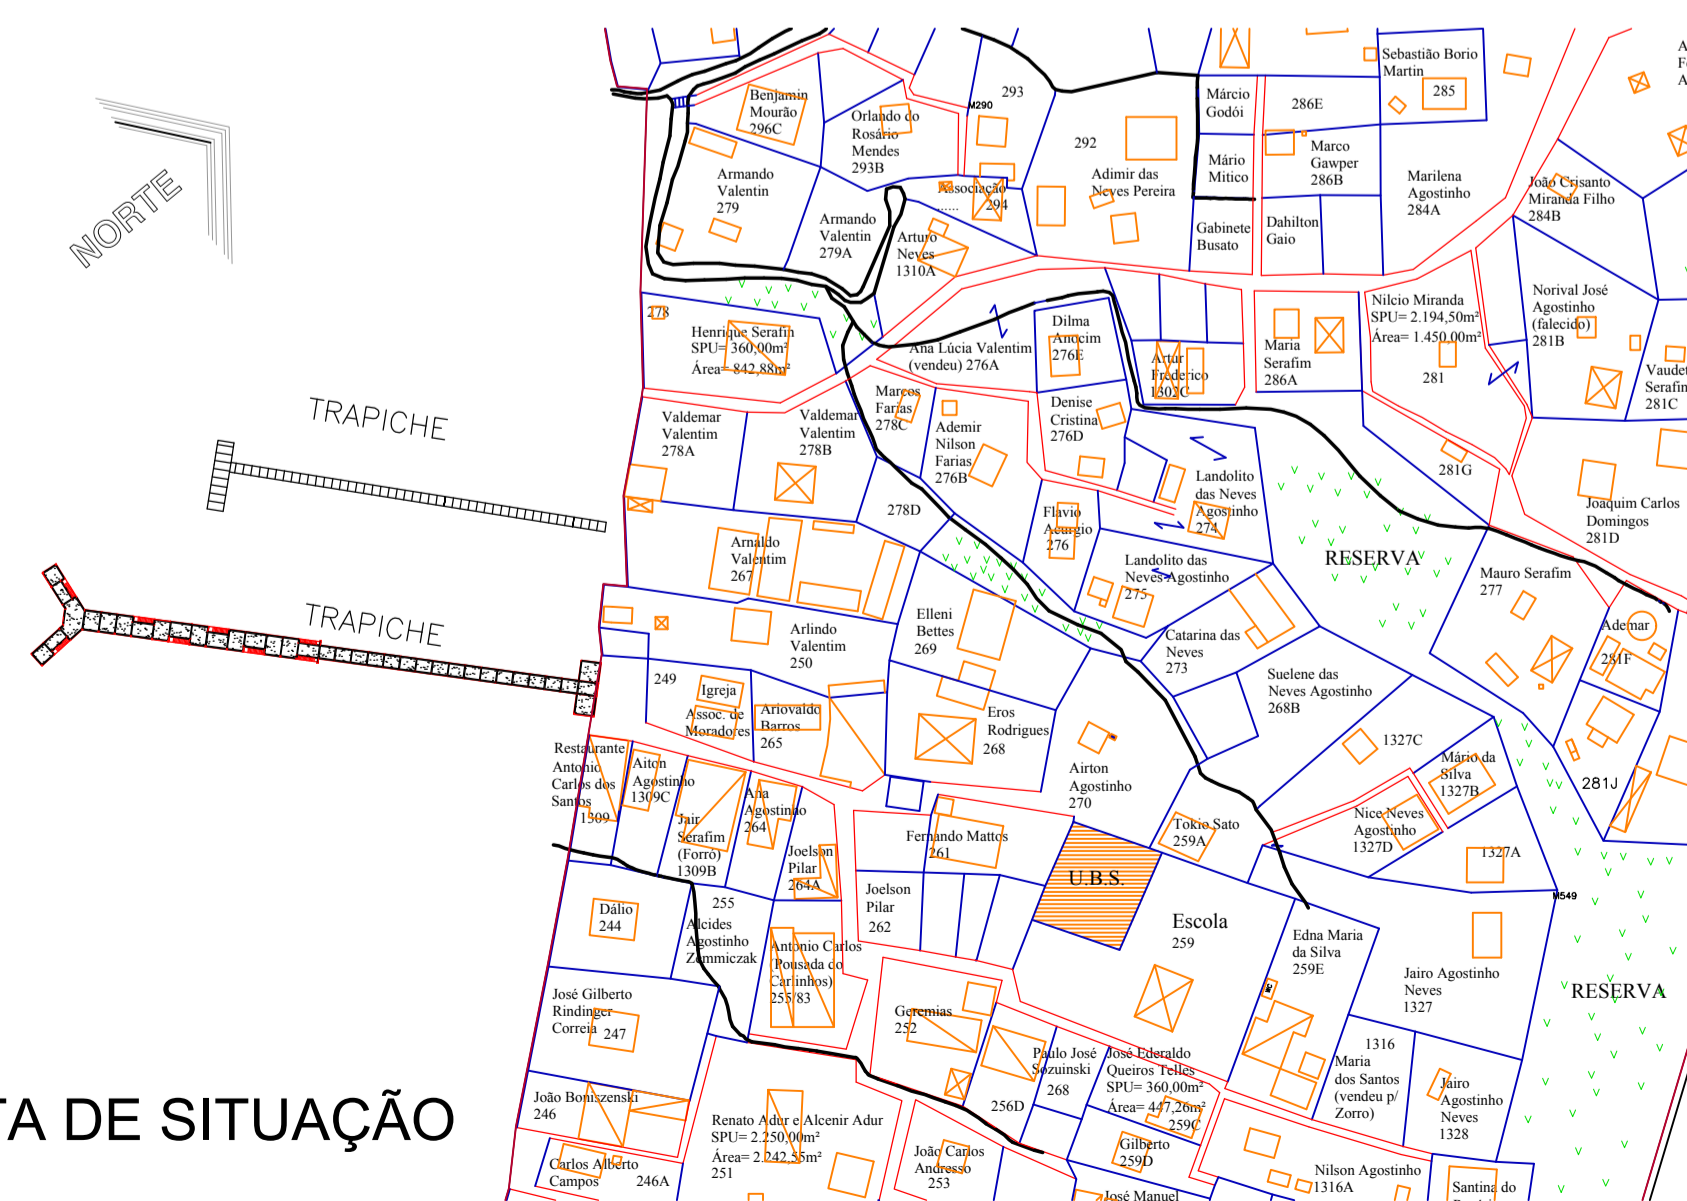

PLANTA DE SITUAÇÃO
SEM ESCALA

CREA - PR / AEAAL	CONSULTA
PREFEITURA	SAÚDE
SECRETÁRIO	DIRETOR

PREFEITURA MUNICIPAL DE PARANAGUÁ					
TÍTULO	PROJETO ARQUITETÔNICO				
OBRA	U.B.S. PRAIA DE ENCANTADAS - ILHA DO MEL				
CONTEÚDO	ELEVAÇÕES / PERFIS / PLANTA DE SITUAÇÃO				
RESP. TÉCNICO PROJETO	VÂNIA P. RODRIGUES FOES		PROPRIETÁRIO	MUNICÍPIO DE PARANAGUÁ	
DATA/REVISÃO	AGO_2017	ESCALA	INDICADA	DESENHO	KC
ÁREA	405,95 m²	FRANCHA	03/03		