Entrada Bombeiros

Risco Elétrico

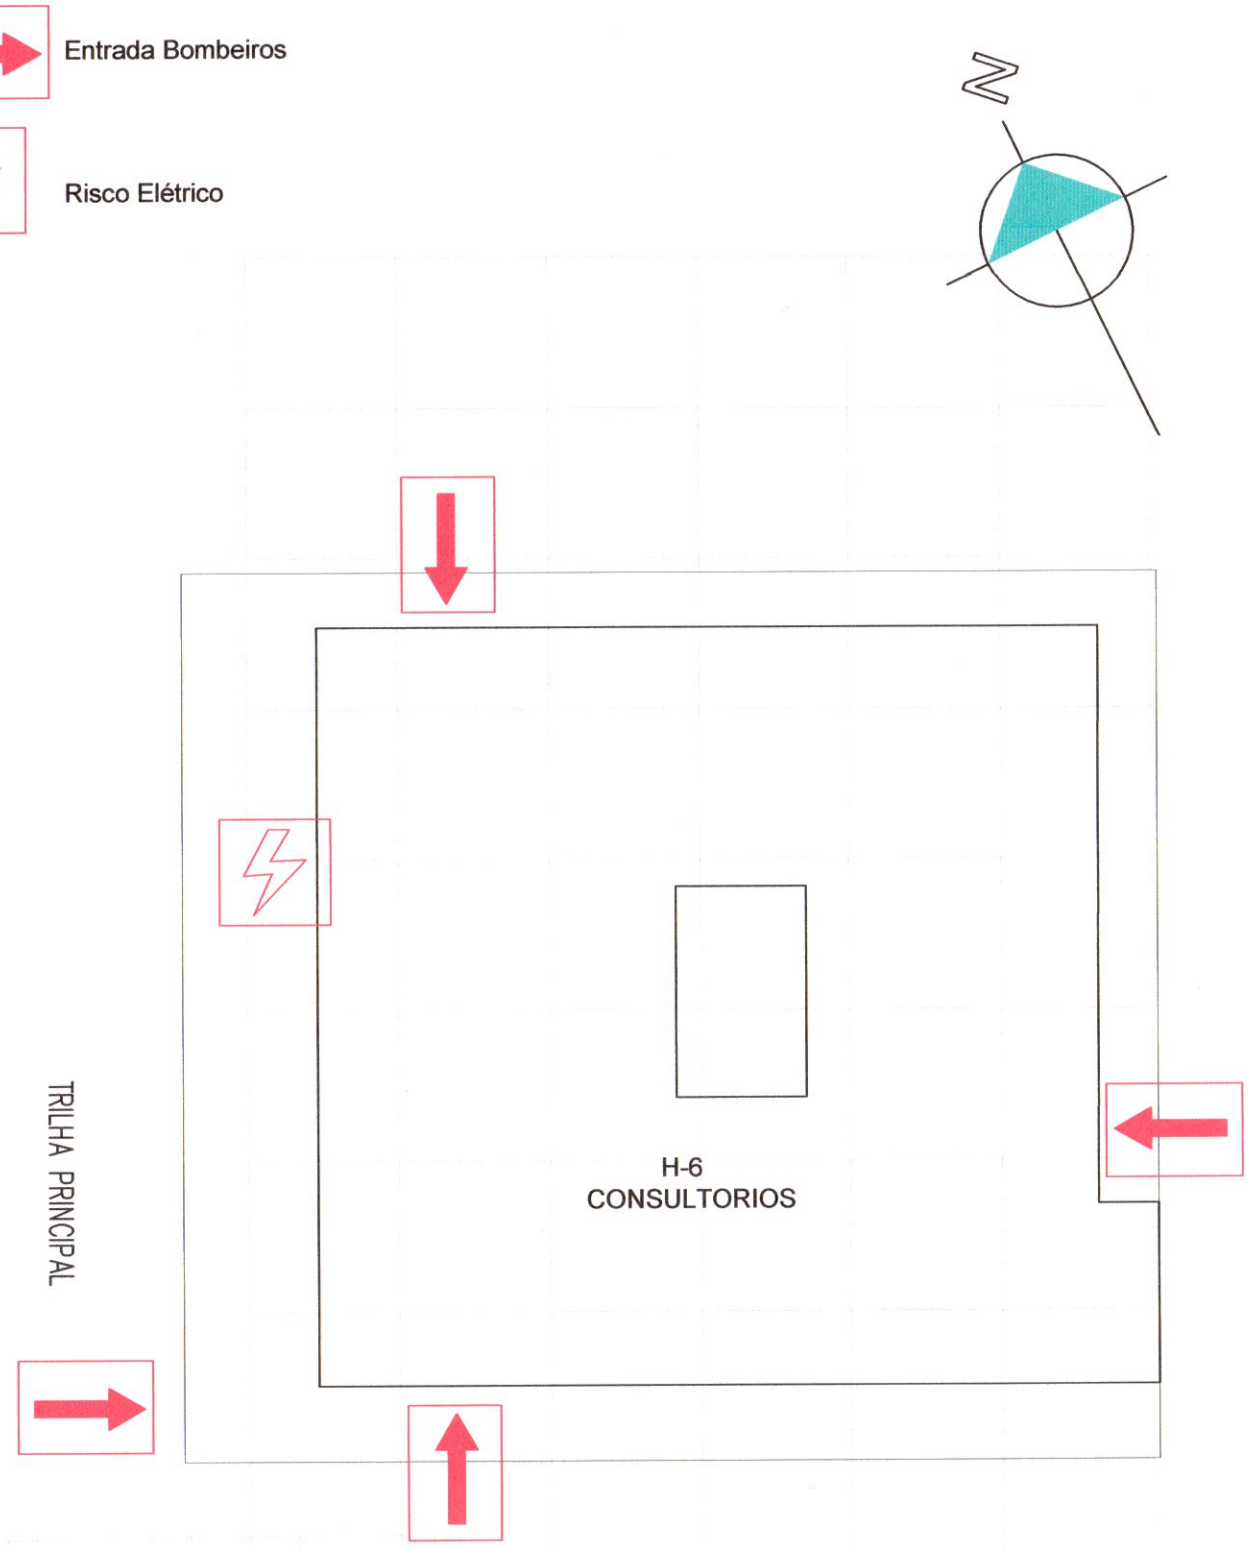

PLANTA DE RISCO DE INCÊNDIO

Escala 1 :200

IDENTIFICAÇÃO DA EDIFICAÇÃO E/OU ÁREA DE RISCO

Pavimento ou Setor	Ocupação	C.I (MJ/m²)	Nº de Pavimentos	Pé direito (m)	Área (m²)
TÉRREO	CONSULTORIOS H-6	300	01	3,00	405,95

Altura: BAIXA | Risco: RL | Área existente: | Área Total: 405,95 m²

MEDIDAS DE SEGURANÇA CONTRA INCÊNDIO

☐ Acesso de viaturas do Corpo de Bombeiros	☒ Iluminação de emergência
☐ Separação entre edificações	☐ Alarme e Detecção de incêndio
☐ Segurança estrutural na edificações	☒ Sinalização de emergência
☐ Compartimentação horizontal / vertical (não se aplica)	☒ Extintores de incêndio
☐ Controle de material de acabamento	☐ Hidrantes e mangotinho
☒ Saídas de emergência	☐ Chuveiros automáticos
☐ Elevador de emergência	☐ Resfriamento
☐ Controle de fumaça	☐ Espuma
☐ Brigada de incêndio	☐ Sistema fixo de gases limpo

Reservatórios: Inferior: | Superior: | RTI: | SPK

HISTÓRICO DE ATUALIZAÇÃO / SUBSTITUIÇÃO DO PSCIP

Data	Discriminação da atualização / substituição	n. do PSCIP

Obra/Endereço: UBS VILA DE ENCANTADAS - ILHA DO MEL
Vila de Encantadas, s/n - Ilha do Mel

Área: 405,95 m²

Ocupação: *H-6*

Prancha: 01/03

Conteudo da Prancha: PLANTA DE RISCO DE INCÊNDIO

Proprietário: PREFEITURA MUNICIPAL DE PARANAGUA CNPJ: 76.017.458/0001-15

Escala: INDICADA

Responsável Técnico: Eng. Civil Wiliam José Freitas da Rocha CREA: 70.837D/PR

PARA USO DO CBMPR
Corpo de Bombeiros B/7 8º GB
FOLHA Nº 1
NIB. 1090157-1
Doc. 05 | INC. 03 | OUT. – | TOT. 08
ALTERAÇÃO ☐SIM ☒NÃO
NIB.
ANALISTA / ASS
Patrick Lima de Paula
Soldado QPM 2.0
[illegible]150-3

Data: 03/09/18