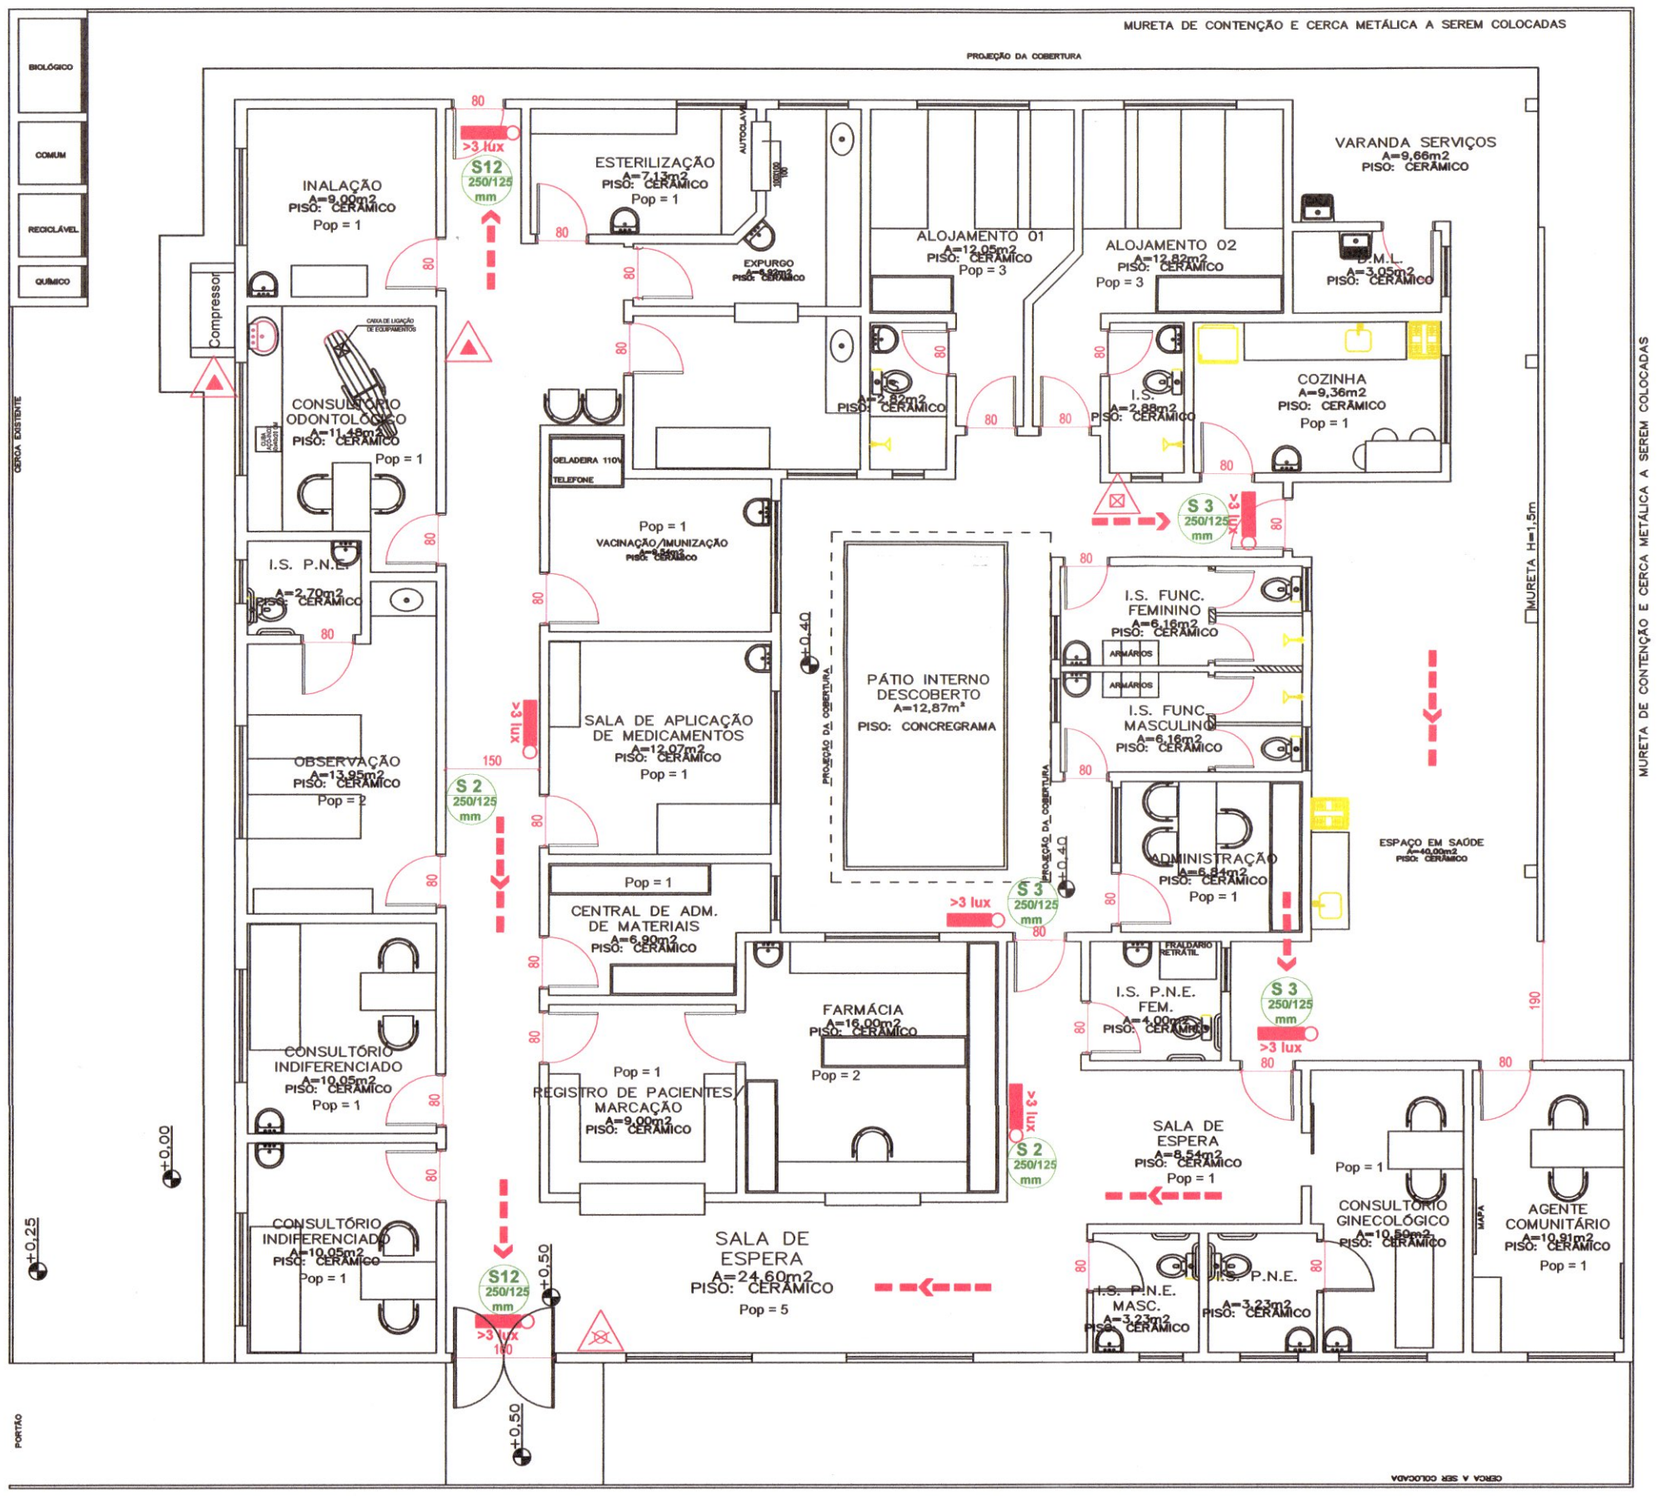

PLANTA BAIXA

Escala 1 :100

LEGENDA

- Extintor de Carga d´Água 2-A
- Extintor de dióxido de carbono 5-B:C
- Extintor de Pó 20-B:C
- Ponto de iluminação de emergência (Bateria niquel-cádmio) h < 2,50 m
- Direção do fluxo da rota de fuga
- Saída final da rota de fuga

FOTOLUMINESCENTE 140/20-1800-K-W

S1

S2

S3

S12 SAIDA

E5

FOTOLUMINESCENTE 140/20-1800-K-W

SIMBOLOGIA PARA SINALIZAÇÃO DE EMERGÊNCIA (NPT20)
Placas confeccionadas:
a) Posuir resistência mecânica
b) possuir espessura suficiente para que não sejam transferidas para a superfície da placa possíveis irregularidades das superfícies onde forem aplicadas;
c) não propagar chamas;
d) resistir a agentes químicos e limpeza;
e) resistir à água;
f) resistir ao intemperismo.
Sinalização Básica de Orientação e salvamento
Fotouminescência com luminância mínima de 140/20-1800-K-W e contendo a inscrição do Fabricante, ou Marca ou CNPJ

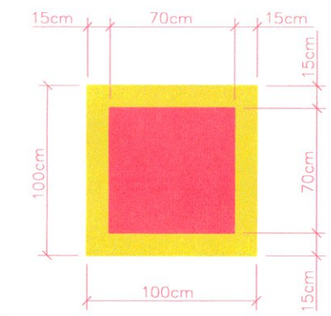

Para extintores nos depositos

SINALIZAÇÃO DE PISO

Detalhe das placas de sinalização

(S/ Escala)

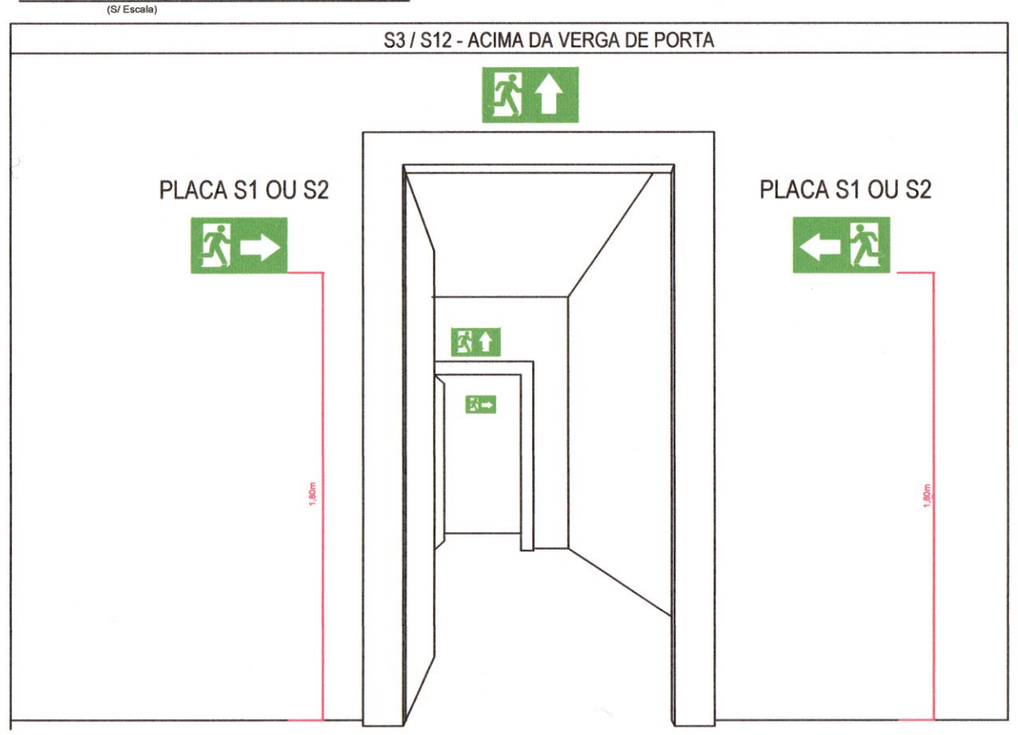

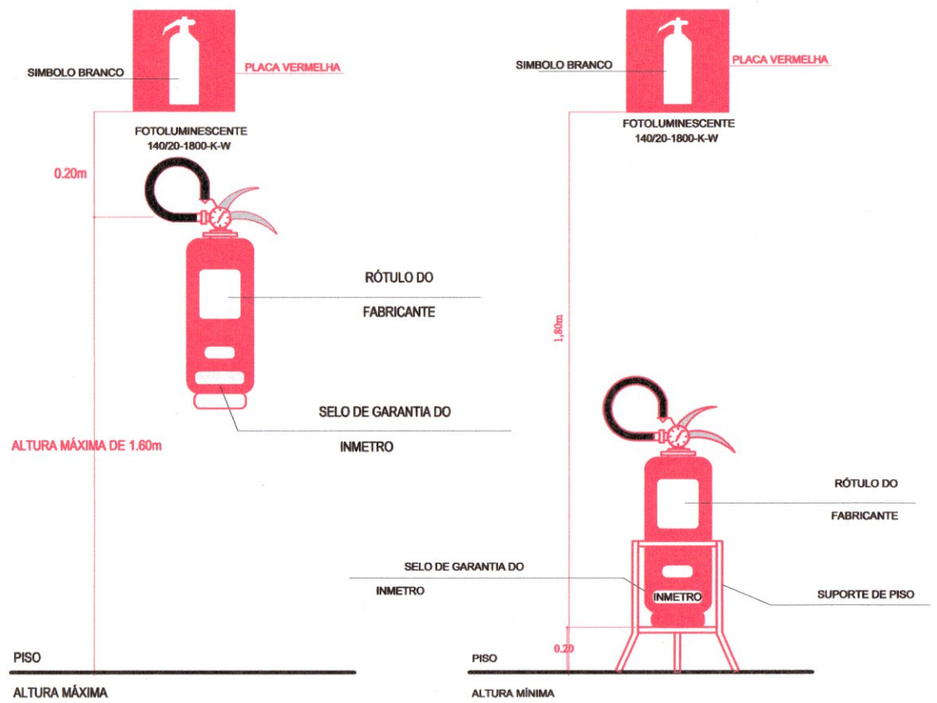

HISTÓRICO DE ATUALIZAÇÃO / SUBSTITUIÇÃO DO PSCIP

Data	Discriminação da atualização / substituição	n. do PSCIP

Obra/Endereço: UBS VILA DE ENCANTADAS - ILHA DO MEL
Vila de Encantadas, s/n - Ilha do Mel

Área: 405,95 m²

Ocupação: *H-6*

Prancha: 03/03

Conteudo da Prancha: PLANTA BAIXA
DETALHES GENÉRICOS

Proprietário: PREFEITURA MUNICIPAL DE PARANAGUA CNPJ 76.017.458/0001-15

Escala: INDICADA

Responsável Técnico: Eng. Civil William José Freitas da Rocha CREA: 70.837D/PR

PARA USO DO CBMPR

Corpo de Bombeiros B/7 8º GB
NIB. 1090157.17
FOLHA Nº ☐DOC ☒INC 03 ☐OUT
ALTERAÇÃO ☐SIM ☒NÃO
NIB.
ANALISTA/ASS
Data: 03/09/18

Patrick Lima de Paula CPM 2.0 RG 5.915.150-3