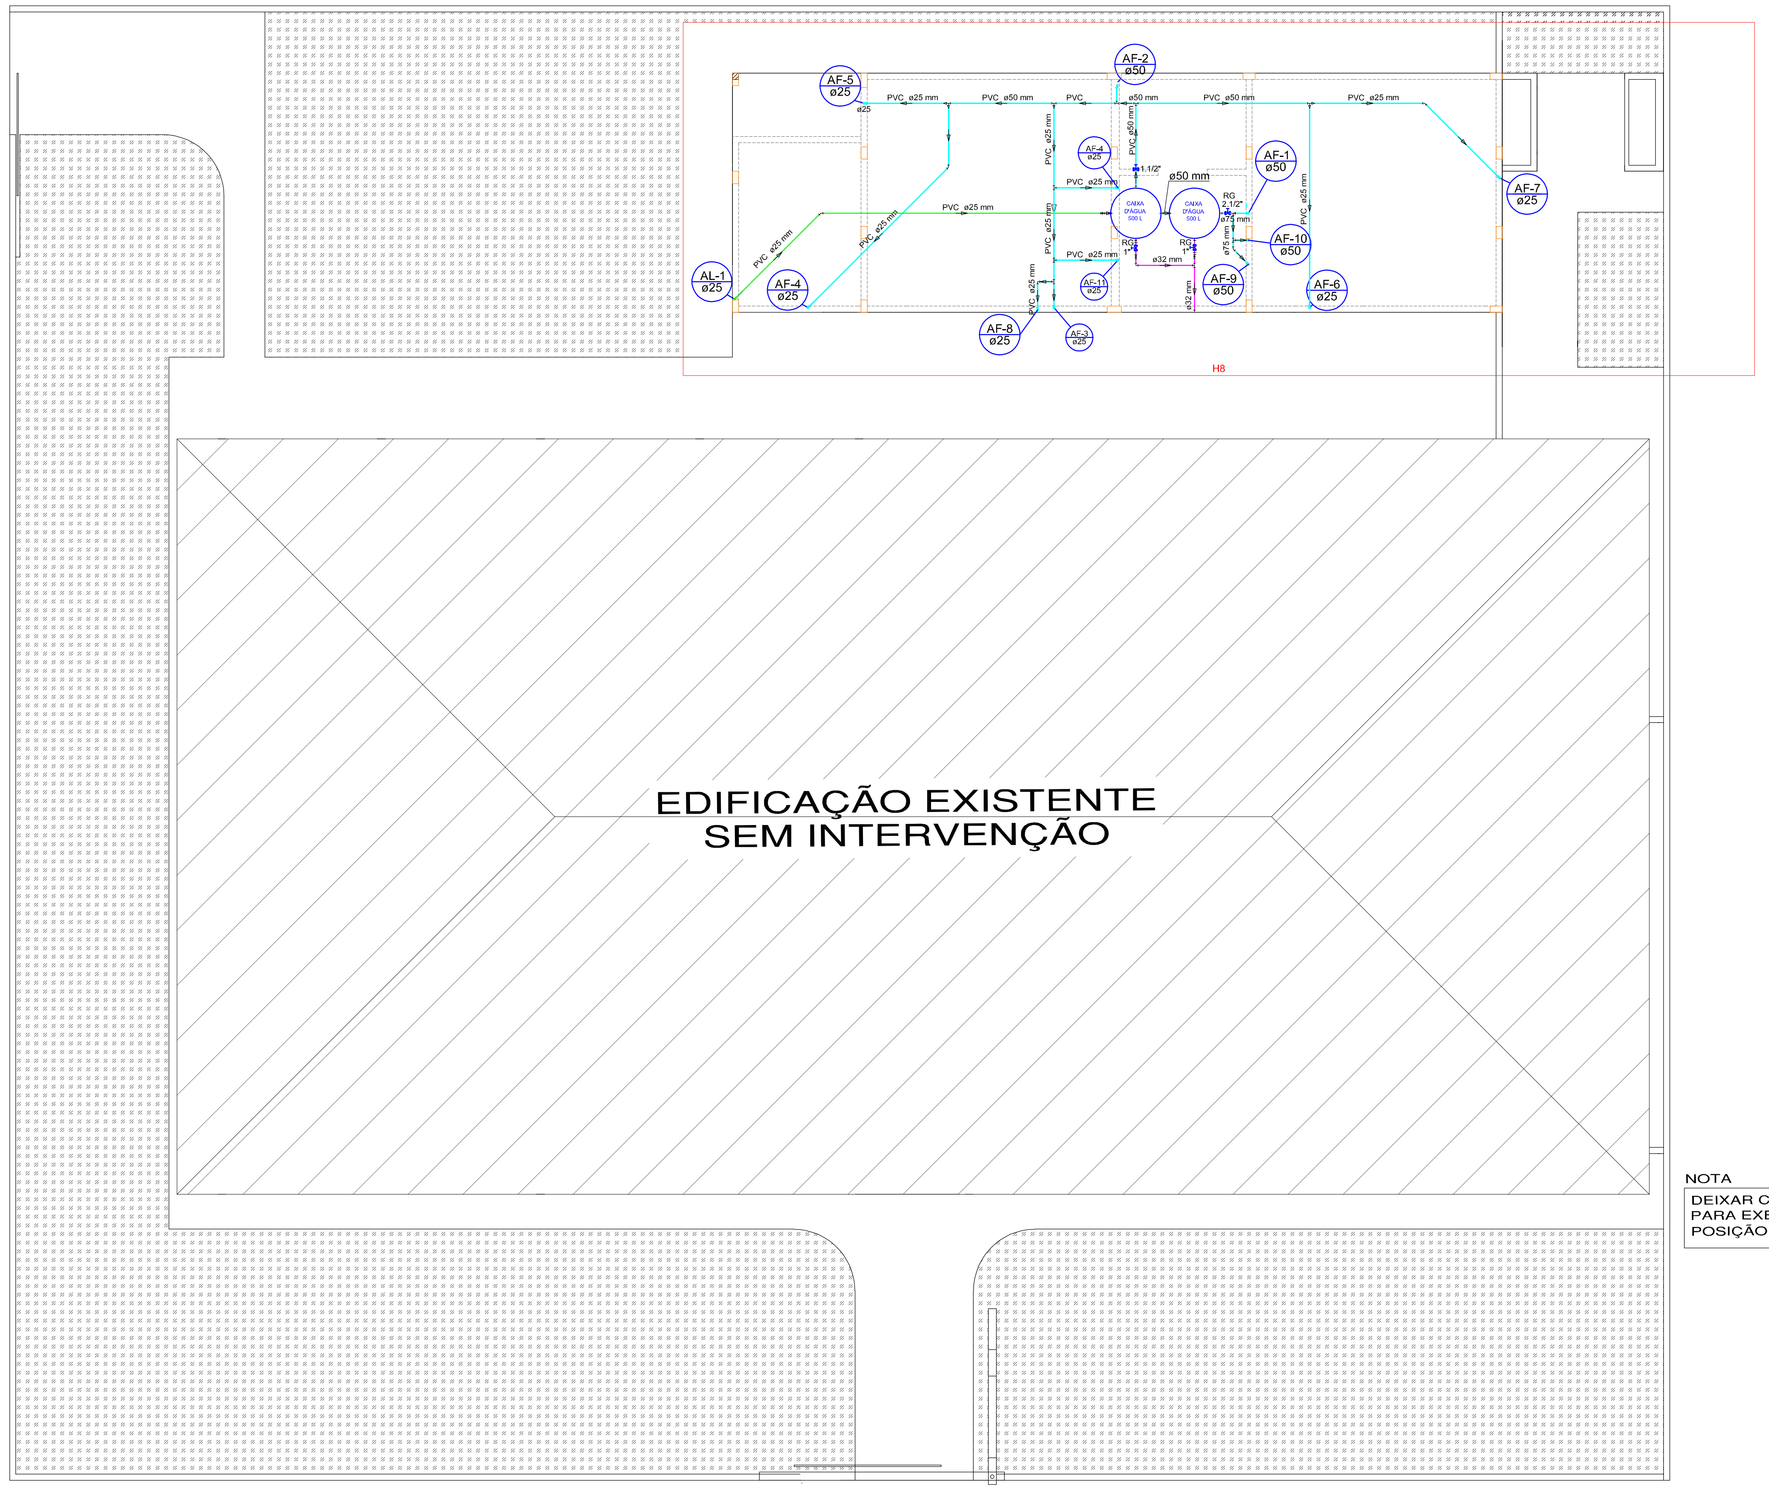

02 PLANTA HIDRÁULICA BARRILETE

ESCALA 1/75

Lista de Materiais - BARRILETE

Alimentação	PVC rígido soldável	
	Adapt sold c/ flange fixo p cx. d´água	
	25 mm - 3/4"	1 pç
	Joelho 45 soldável	
	25 mm	1 pç
	Joelho 90° soldável	
	25 mm	3 pç
	Tubos	
	25 mm	11.31 m
	Reservatórios	
	Reservatório Polietileno	
	500 litros	2 pç
	Torneira Bóia p/ Cx dágua	
	3/4"	1 pç
Água fria	Metais	
	Registro bruto de gaveta industrial	
	2.1/2"	1 pç
	Registro de gaveta bruto ABNT	
	1.1/2"	1 pç
	PVC rígido soldável	
	Adapt sold c/ flange fixo p cx. d´água	
	50 mm - 1.1/2"	2 pç
	Adapt sold. longo c/ flange p/cx. d' agua	
	50 mm- 1.1/2"	1 pç
	75 mm - 2.1/2"	1 pç
	Adapt sold.curto c/bolsa-rosca p registro	
	50 mm - 1.1/2"	2 pç
	75 mm - 2.1/2"	2 pç
	Bucha de redução sold. longa	
	50 mm - 25 mm	2 pç
	75 mm - 50 mm	3 pç
	Joelho 45 soldável	
	25 mm	2 pç
	75 mm	1 pç
	Joelho 90° soldável	
	25 mm	9 pç
	75 mm	3 pç
	Tubos	
	25 mm	28.50 m
	50 mm	11.48 m
	75 mm	3.92 m
	Tê 90 soldável	
	25 mm	3 pç
	50 mm	1 pç
	75 mm	2 pç
	Tê de redução 90 soldável	
	50 mm - 25 mm	3 pç
Extravasão/Limpeza	Metais	
	Registro de gaveta bruto ABNT	
	1"	2 pç
	PVC rígido soldável	
	Adapt sold c/ flange fixo p cx. d´água	
	32 mm - 1"	4 pç
	Adapt sold.curto c/bolsa-rosca p registro	
	32 mm - 1"	4 pç
	Joelho 90° soldável	
	32 mm	3 pç
	Tubos	
	32 mm	5.21 m
	Tê 90 soldável	
	32 mm	3 pç

Legenda

- Registro bruto gaveta ABNT c/PVC soldável - RG
- Posição dos Pilares conforme projeto estrutural

NOTA

DEIXAR CANO DE PVC DURANTE CONCRETAGEM DAS VIGAS PARA EXECUÇÃO DAS DESCIDAS HIDRÁULICAS CONFORME POSIÇÃO INDICADA

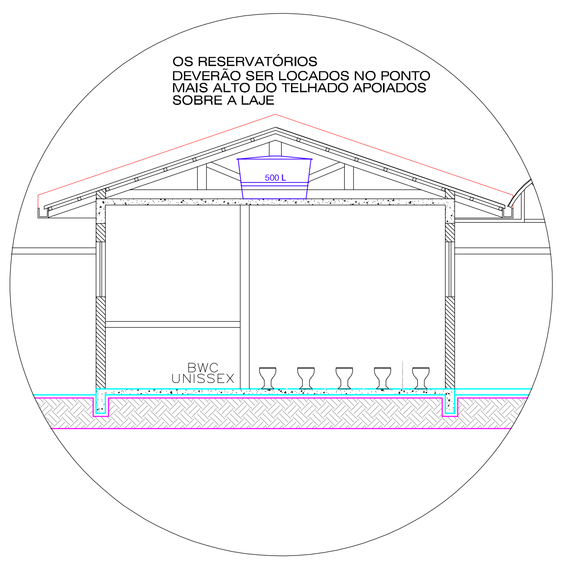

DETALHE LOCAÇÃO RESERVATÓRIO

ESC. 1/50

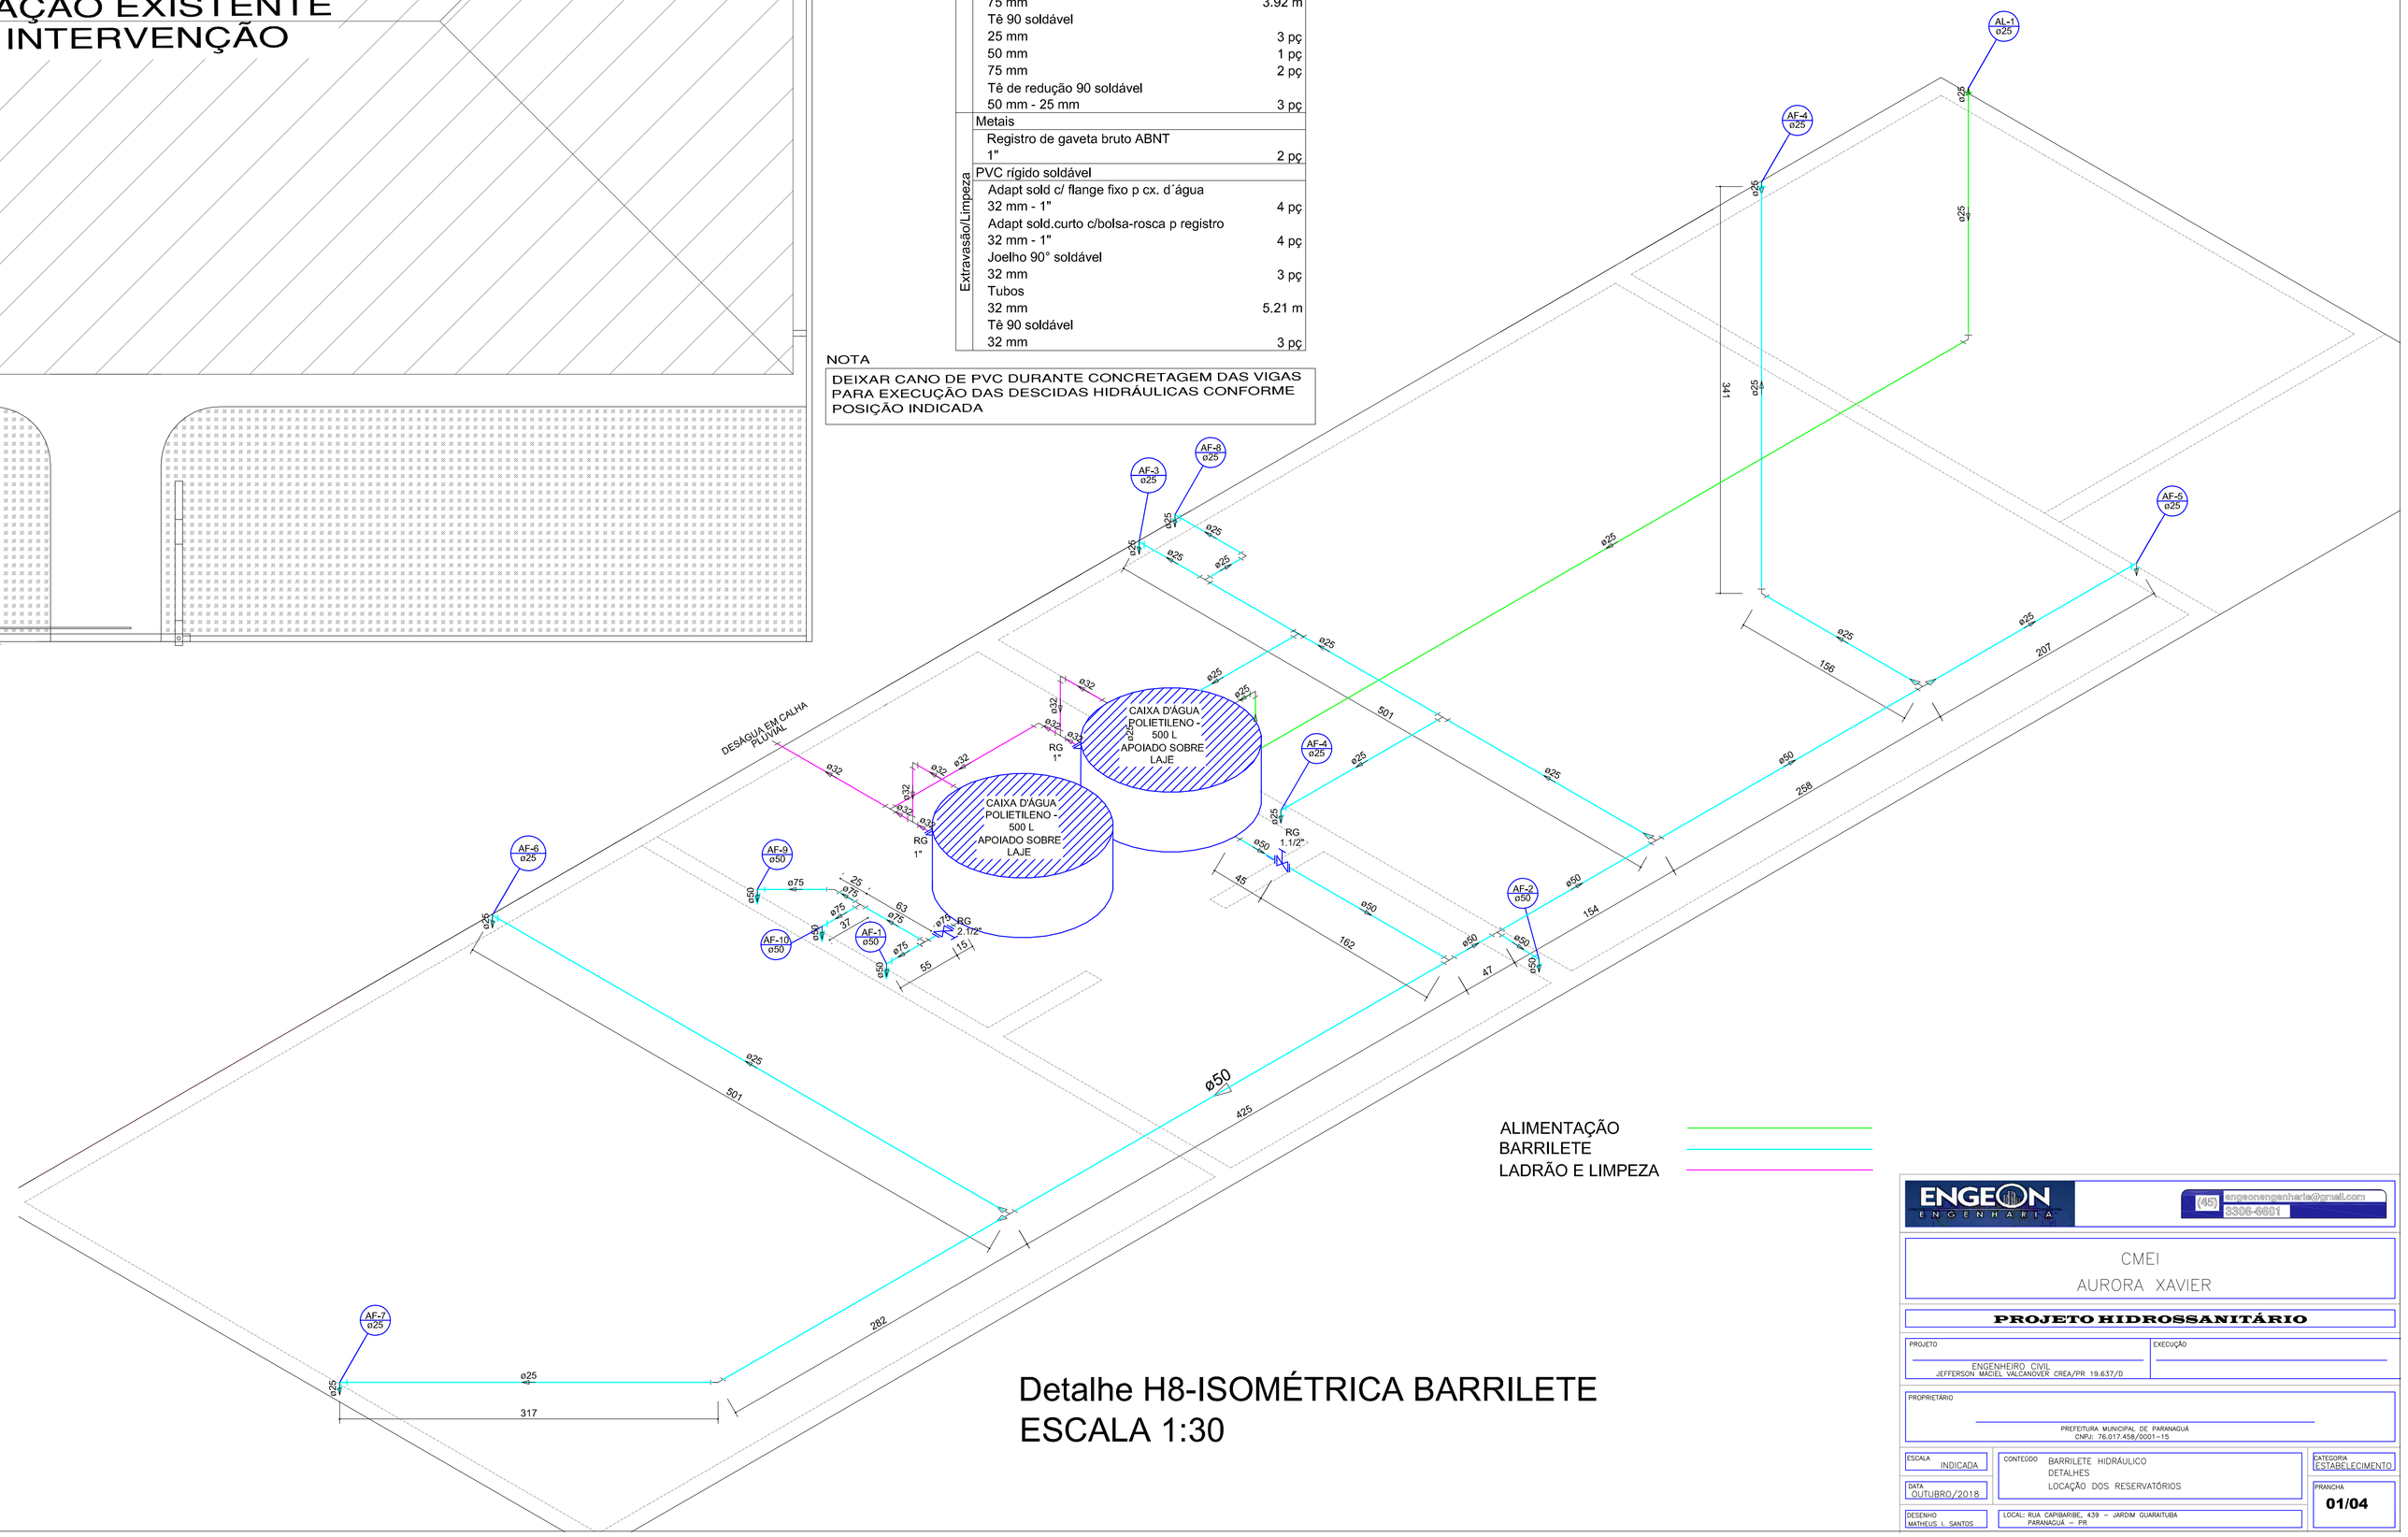

Detalhe H8-ISOMÉTRICA BARRILETE

ESCALA 1:30

ENGEON ENGENHARIA

(45) 3306-9801 engeonengenharia@gmail.com

CMEI

AURORA XAVIER

PROJETO HIDROSSANITÁRIO

PROJETO

ENGENHEIRO CIVIL
JEFFERSON MACIEL VALCANOVER CREA/PR 19.637/D

EXECUÇÃO

PROPRIETÁRIO

PREFEITURA MUNICIPAL DE PARANAGUÁ
CNPJ: 76.017.458/0001-15

ESCALA: INDICADA

DATA: OUTUBRO/2018

DESENHO: MATHEUS L. SANTOS

CONTEÚDO: BARRILETE HIDRÁULICO
DETALHES
LOCAÇÃO DOS RESERVATÓRIOS

LOCAL: RUA CAPIBARIBE, 439 – JARDIM GUARATUBA
PARANAGUÁ – PR

CATEGORIA: ESTABELECIMENTO

PRANCHA: 01/04