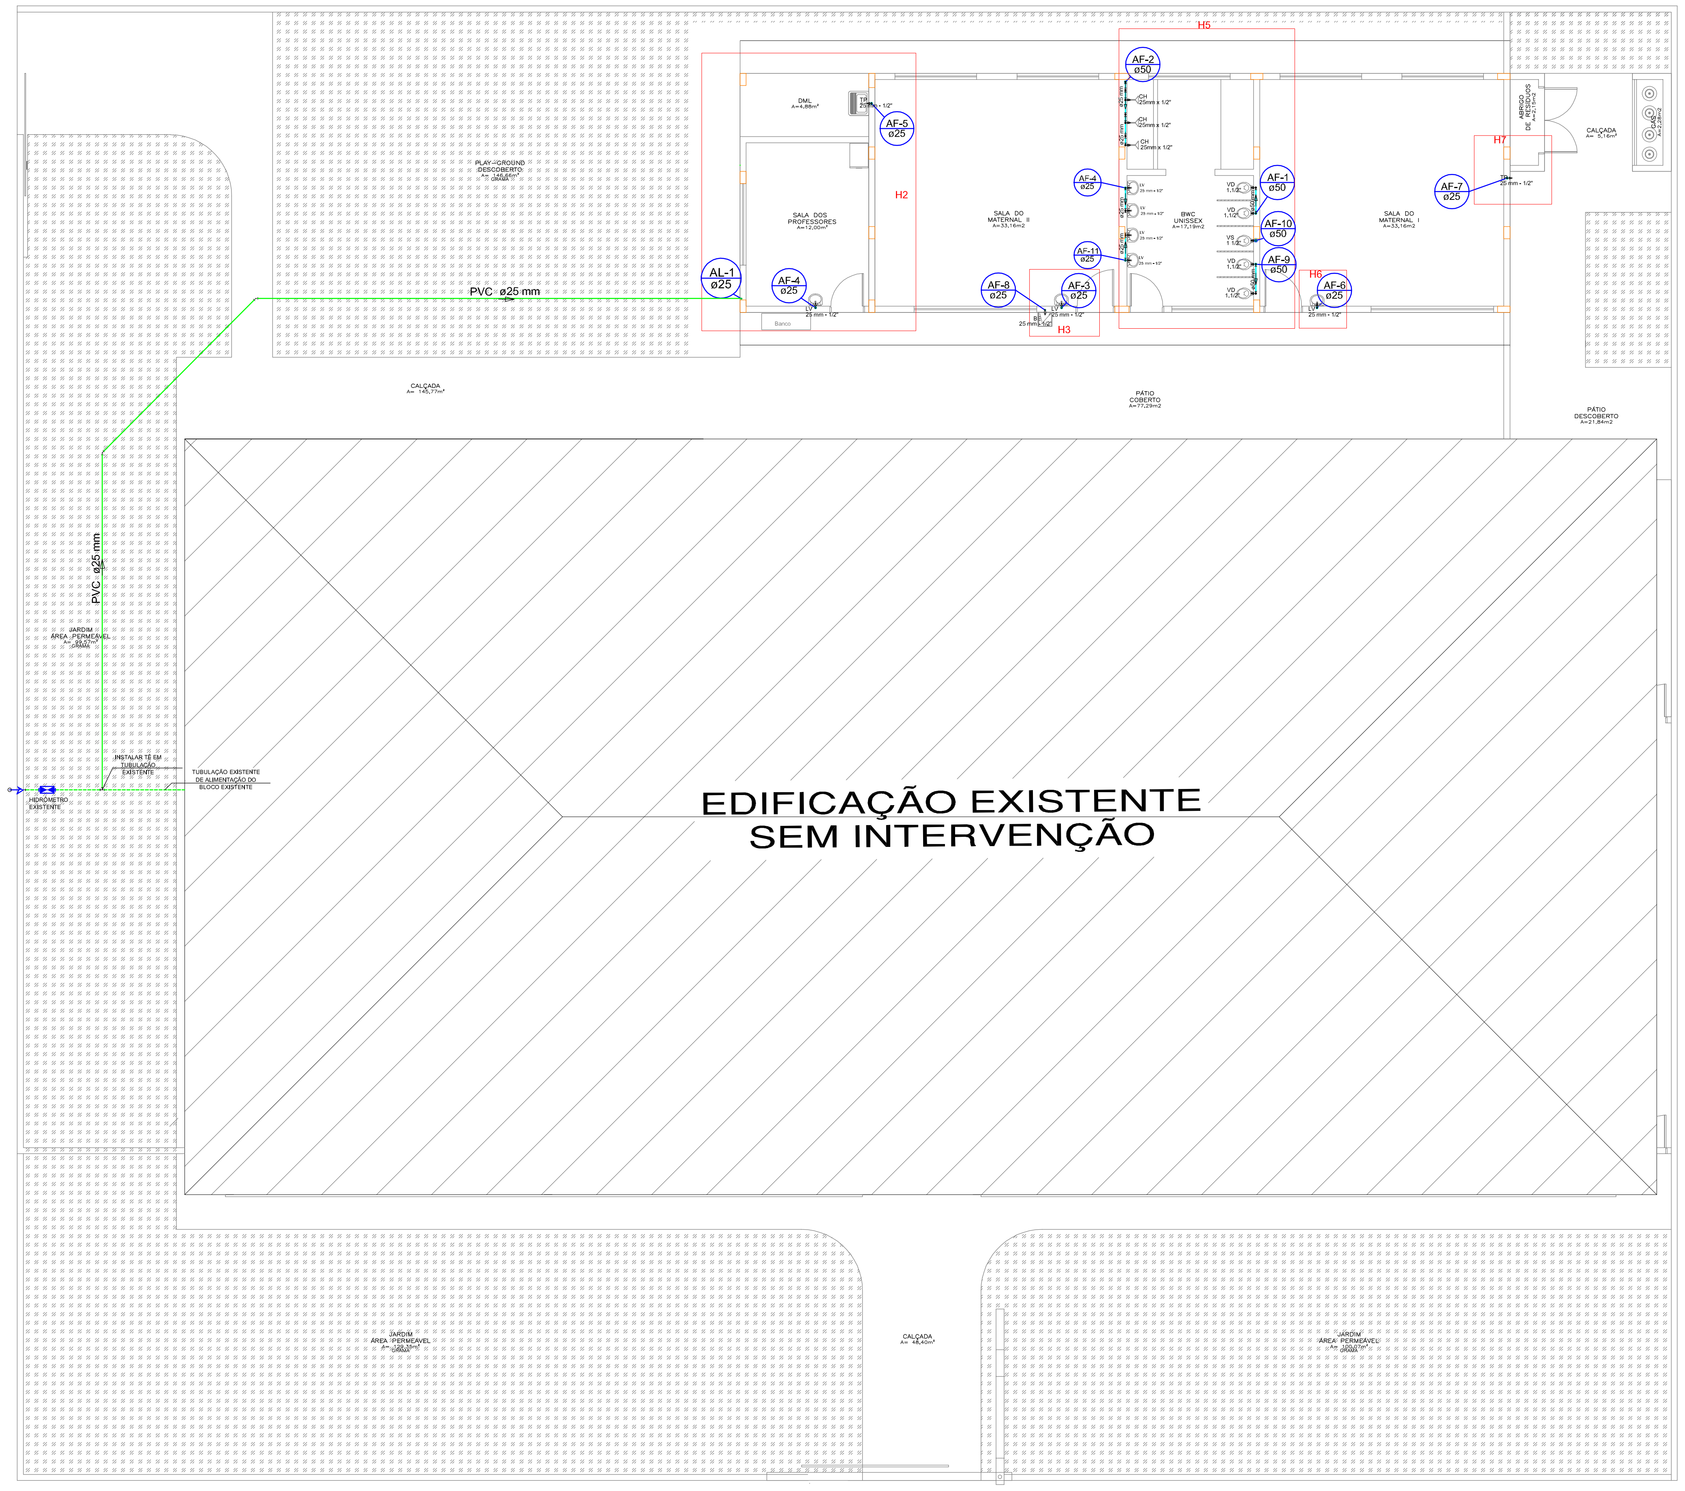

01 PLANTA HIDRÁULICA PAVIMENTO TÉRREO
ESCALA 1/75

Legenda

- Hidrômetro Existente
- Registro bruto gaveta Industrial c/PVC soldável - RG
- Registro de Pressão com PVC soldável - RP
- Registro de gaveta c/canopla cromada c/PVC soldável - RG
- Valvula de descarga c/PVC soldável - VD

LV	Lavatório dos Banheiros (Torneira de Pressão Conforme Memorial)
TP	Torneira de Parede (Torneira de Registro Conforme Memorial)
CH	Chuveiro (Conforme Memorial)
BE	Bebedouro (Conforme Memorial)
VS	Vaso Sanitário Infantil Porcelana c/ válvula de descarga (Conforme Memorial)

Lista de Materiais - TÉRREO

Alimentação	PVC rígido soldável	
	Joelho 45 soldável	
	25 mm	2 pç
	Joelho 90° soldável	
	25 mm	2 pç
	Tubos	
	25 mm	28.32 m
	Tê 90 soldável	
	25 mm	1 pç
Água fria	Aparelho	
	Bebedouro	
	25mmx 1/2"	1 pç
	Chuveiro	
	25mm x 1/2"	3 pç
	Torneira de lavatório	
	25 mm - 1/2"	9 pç
	Vaso Sanitário p/ Válvula de Descarga de 1 1/2"	
	40mm - 1 1/2"	5 pç
	Metais	
	Registro de gaveta c/ canopla cromada	
	1.1/2"	4 pç
	3/4"	8 pç
	Registro de pressão c/ canopla cromada	
	3/4"	3 pç
	Válvula de descarga baixa pressão	
	1.1/2"	5 pç
	PVC Acessórios	
	Bolsa de ligação p/ vaso sanitário	
	1.1/2"	5 pç
	Engate flexível plástico	
	1/2 - 30cm	10 pç
	Tubo de descarga VDE.	
	38 mm	5 pç
	Tubo de ligação latão cromado c/ canopla p/ vaso Sa.	
	38 mm	5 pç
	PVC misto soldável	
	Luva soldável c/ rosca	
	25 mm -3/4"	3 pç
	PVC rígido soldável	
	Adapt sold.curto c/bolsa-rosca p registro	
	25 mm - 3/4"	19 pç
	50 mm - 1.1/2"	13 pç
	Bucha de redução sold. longa	
	50 mm - 25 mm	1 pç
	Joelho 90° soldável	
	25 mm	2 pç
	50 mm	4 pç
	Tubos	
	25 mm	23.91 m
	50 mm	11.67 m
	Tê 90 soldável	
	25 mm	2 pç
	50 mm	2 pç
	Tê de redução 90 soldável	
	50 mm - 25 mm	2 pç
	PVC soldável azul c/ bucha latão	
	Joelho de redução 90° soldável com bucha de latão	
	25 mm- 1/2"	13 pç

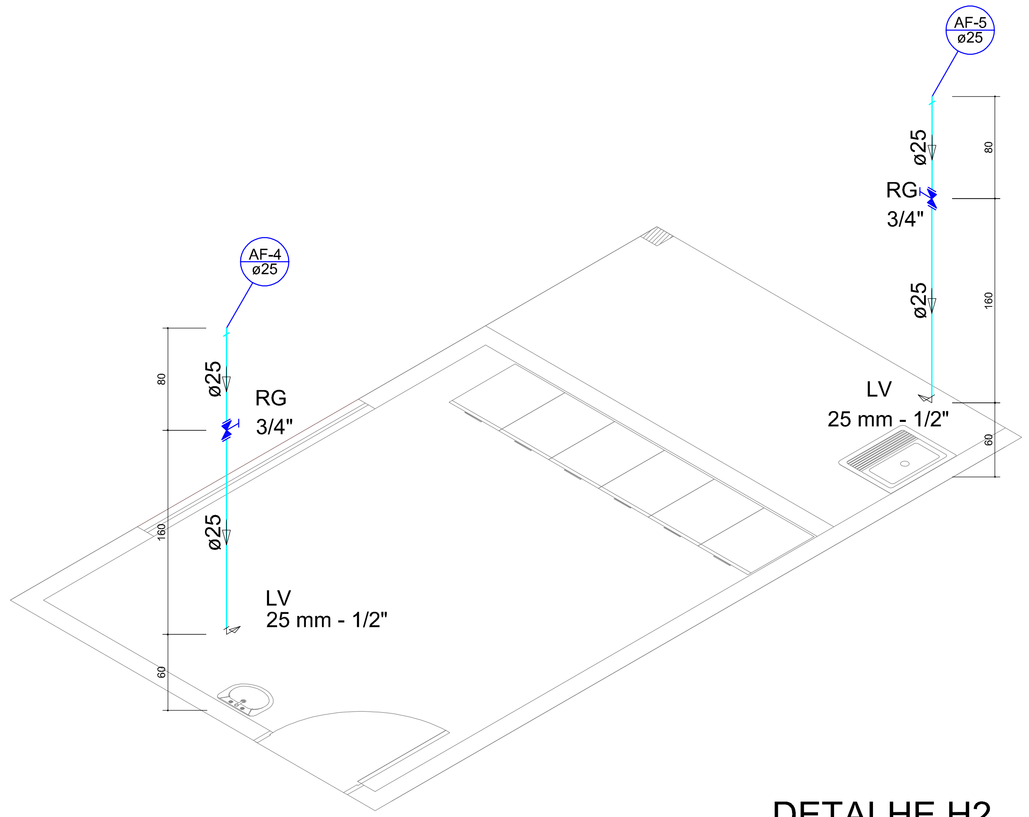

DETALHE H2
escala 1:30

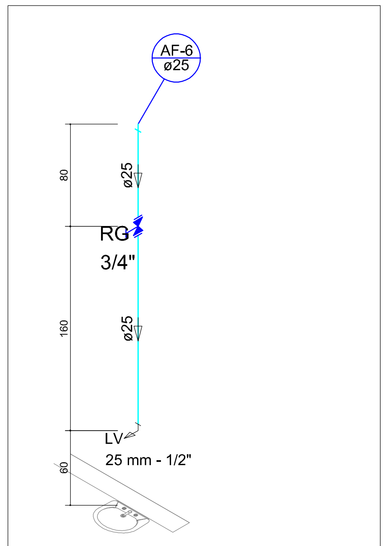

DETALHE H6
escala 1:30

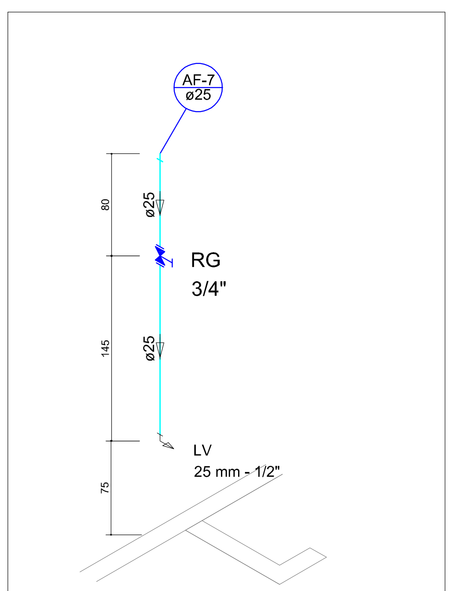

DETALHE H7
escala 1:30

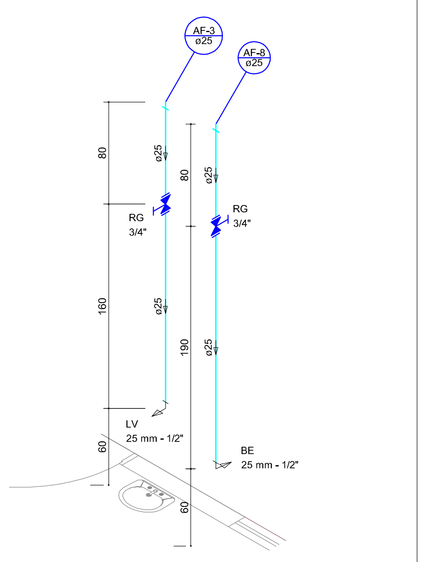

DETALHE H3
escala 1:30

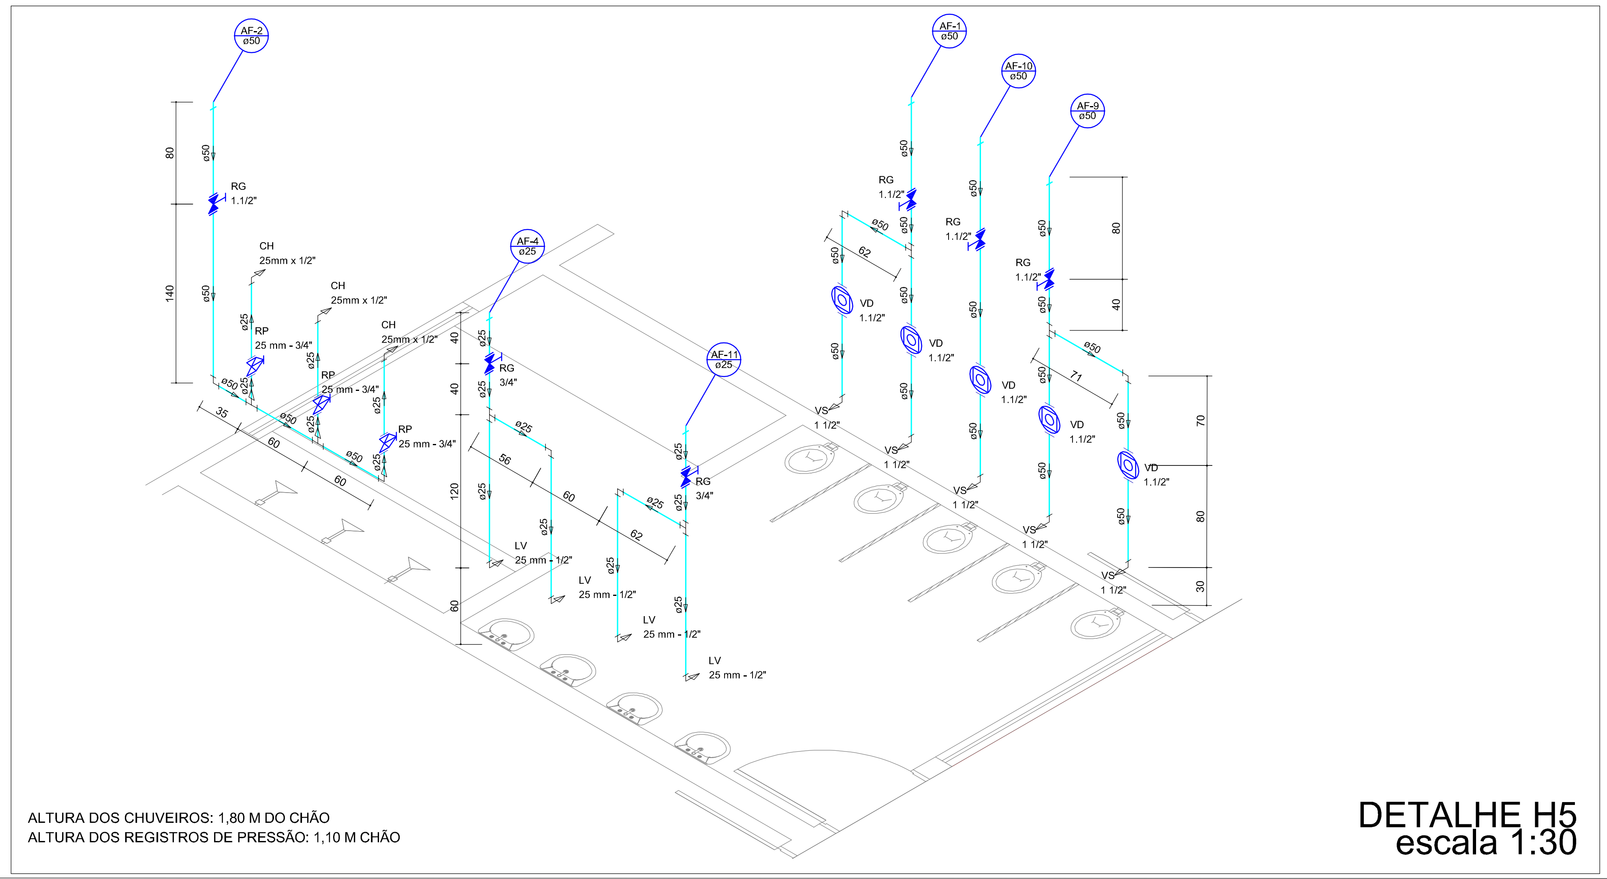

ALTURA DOS CHUVEIROS: 1,80 M DO CHÃO
ALTURA DOS REGISTROS DE PRESSÃO: 1,10 M CHÃO

DETALHE H5
escala 1:30

ENGEON ENGENHARIA
(46) engeonengenharia@gmail.com
9 9906-6661

CMEI
AURORA XAVIER

PROJETO HIDROSSANITÁRIO

PROJETO
ENGENHEIRO CIVIL
JEFFERSON MACIEL VALCANOVER CREA/PR 19.637/D

EXECUÇÃO

PROPRIETÁRIO
PREFEITURA MUNICIPAL DE PARANAGUÁ
CNPJ: 76.017.458/0001-15

ESCALA: INDICADA
DATA: OUTUBRO/2018
DESENHO: MATHEUS I. SANTOS
CONTEÚDO: IMPLANTAÇÃO HIDRÁULICA TÉRREO
DETALHES
CATEGORIA: ESTABELECIMENTO
PRANCHA: **02/04**
LOCAL: RUA CAPIBARIBE, 439 – JARDIM GUARATUBA
PARANAGUÁ – PR