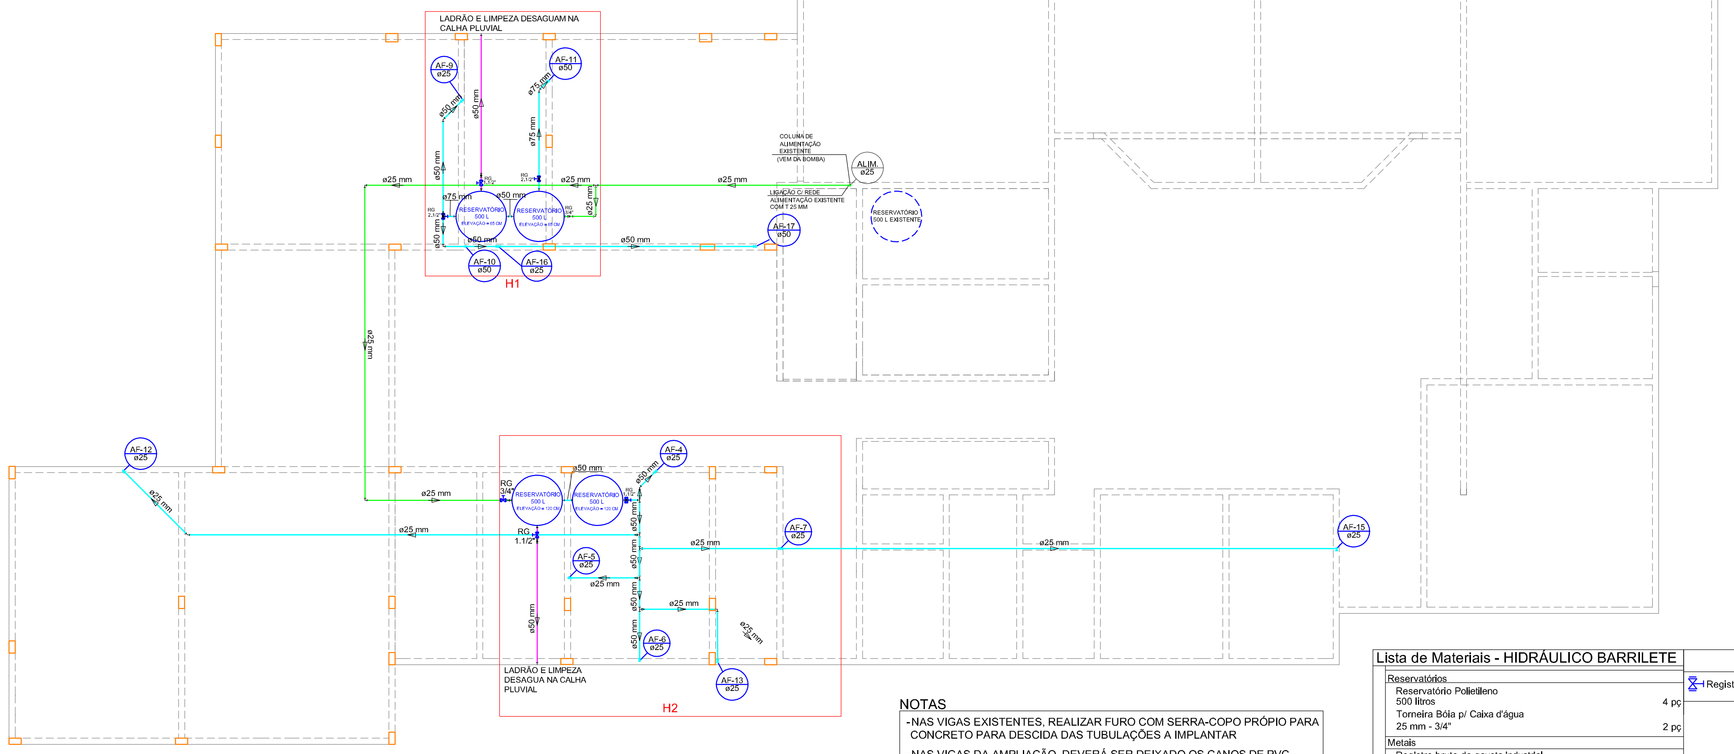

BARRILETE HIDRÁULICO
ESCALA 1:75

NOTAS

-NAS VIGAS EXISTENTES, REALIZAR FURO COM SERRA-COPO PRÓPIO PARA CONCRETO PARA DESCIDA DAS TUBULAÇÕES A IMPLANTAR

-NAS VIGAS DA AMPLIAÇÃO, DEVERÁ SER DEIXADO OS CANOS DE PVC DURANTE A CONCRETAGEM PARA IMPLANTAÇÃO DAS DESCIDAS HIDRAÚLICAS

ALIMENTAÇÃO
ÁGUA FRIA
LADRÃO E LIMPEZA
POSIÇÃO DOS PILARES CONFORME PROJETO ESTRUTURAL

Lista de Materiais - HIDRÁULICO BARRILETE		
Reservatórios		
	Reservatório Polietileno 500 litros	4 pç
	Torneira Bóia p/ Caixa d'água 25 mm - 3/4"	2 pç
Metais		
	Registro bruto de gaveta industrial 3/4"	2 pç
PVC rígido soldável		
	Adapt sold. c/ flange livre p/ cx. d´água 25 mm - 3/4"	2 pç
	Adapt sold.curto c/bolsa-rosca p registro 25 mm - 3/4"	4 pç
	Joelho 90° soldável 25 mm	7 pç
	Tubos 25 mm	28 m
	Tê 90 soldável 25 mm	2 pç
Metais		
	Registro bruto de gaveta industrial 1.1/2"	2 pç
PVC rígido soldável		
	Adapt sold. c/ flange livre p/ cx. d´água 50 mm - 1.1/2"	4 pç
	Adapt sold.curto c/bolsa-rosca p registro 25 mm - 1.1/2"	4 pç
	Joelho 90° soldável 50 mm	4 pç
	Tubos 50 mm	12 m
	Tê 90 soldável 50 mm	2 pç
Metais		
	Registro bruto de gaveta industrial 2.1/2"	2 pç
	Registro de gaveta bruto ABNT 1.1/2"	1 pç
PVC rígido soldável		
	Adapt sold. c/ flange livre p/ cx. d´água 75 mm - 2.1/2"	2 pç
	50 mm - 1.1/2"	1 pç
	Adapt sold.curto c/bolsa-rosca p registro 50 mm - 1.1/2"	2 pç
	75 mm - 2.1/2"	4 pç
	Bucha de redução sold. longa 50 mm - 25 mm	3 pç
	75 mm - 50 mm	1 pç
	Joelho 45 soldável 25 mm	1 pç
	50 mm	2 pç
	75 mm	1 pç
	Joelho 90° soldável 25 mm	5 pç
	50 mm	7 pç
	75 mm	3 pç
	Tubos 25 mm	37,71 m
	50 mm	18,44 m
	75 mm	3,35 m
	Tê 90 soldável 25 mm	1 pç
	50 mm	2 pç
	Tê de redução 90 soldável 50 mm - 25 mm	5 pç
	75 mm - 50 mm	1 pç

Alimentação
Rede de Extravasador/Limpeza
Água fria

Legenda

RG - Registro bruto gaveta ABNT c/PVC soldável - RG

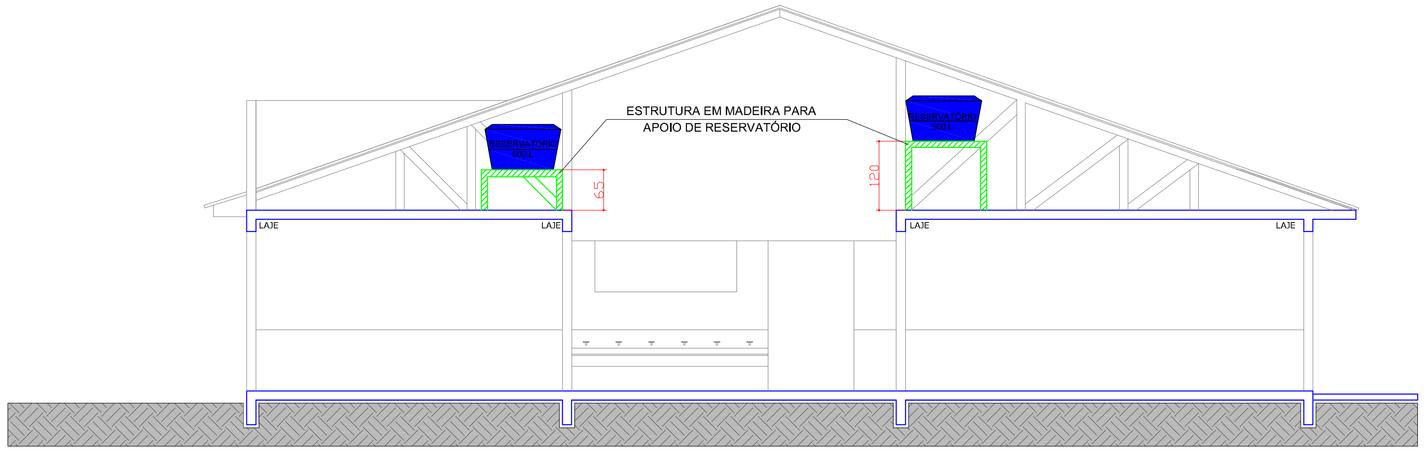

LOCAÇÃO RESERVATÓRIOS
ESCALA 1:50

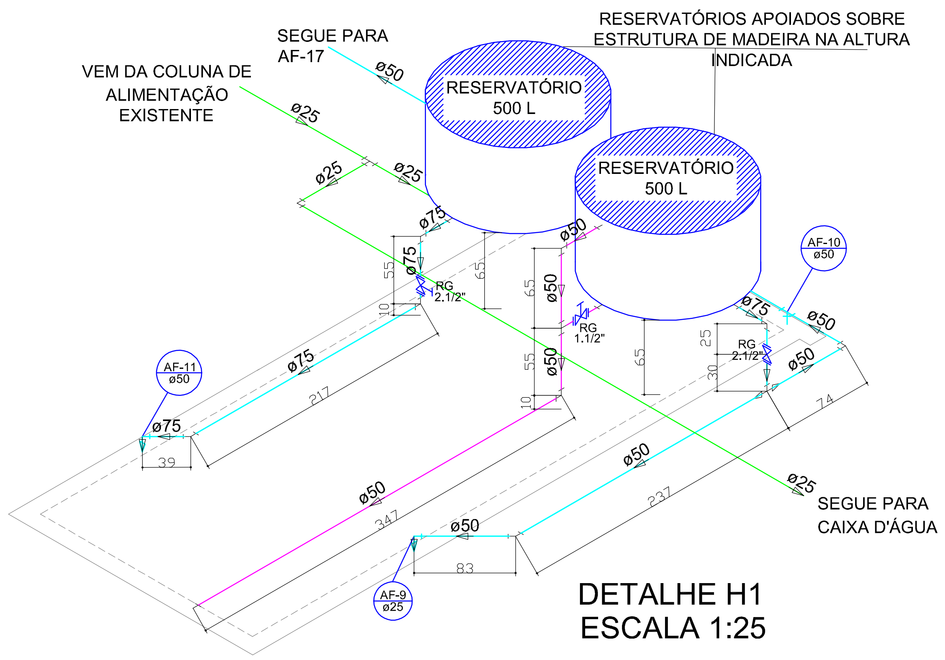

DETALHE H1
ESCALA 1:25

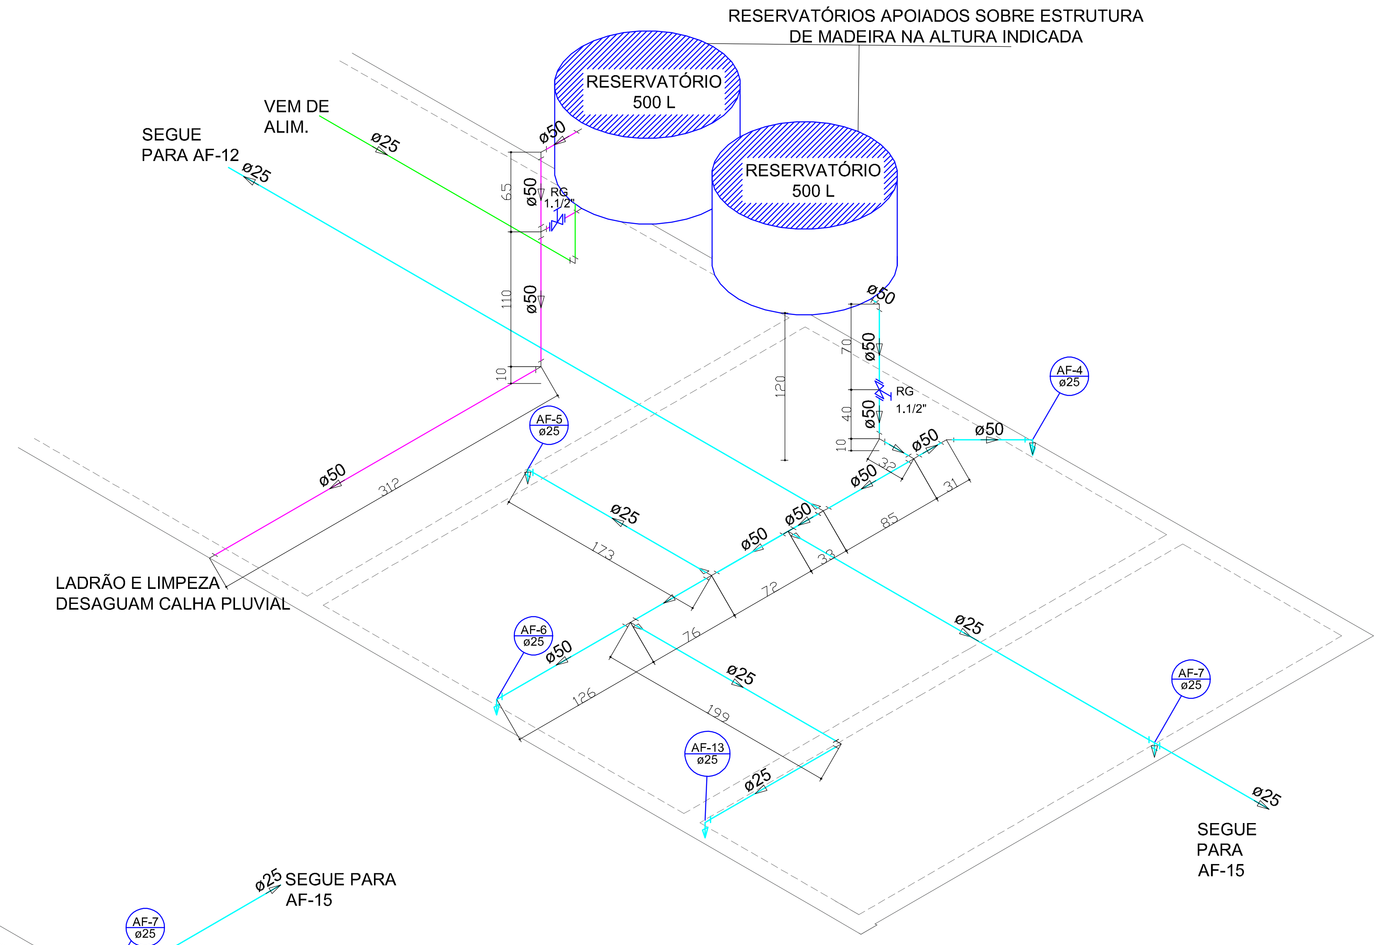

DETALHE H2-B
ESCALA 1:25

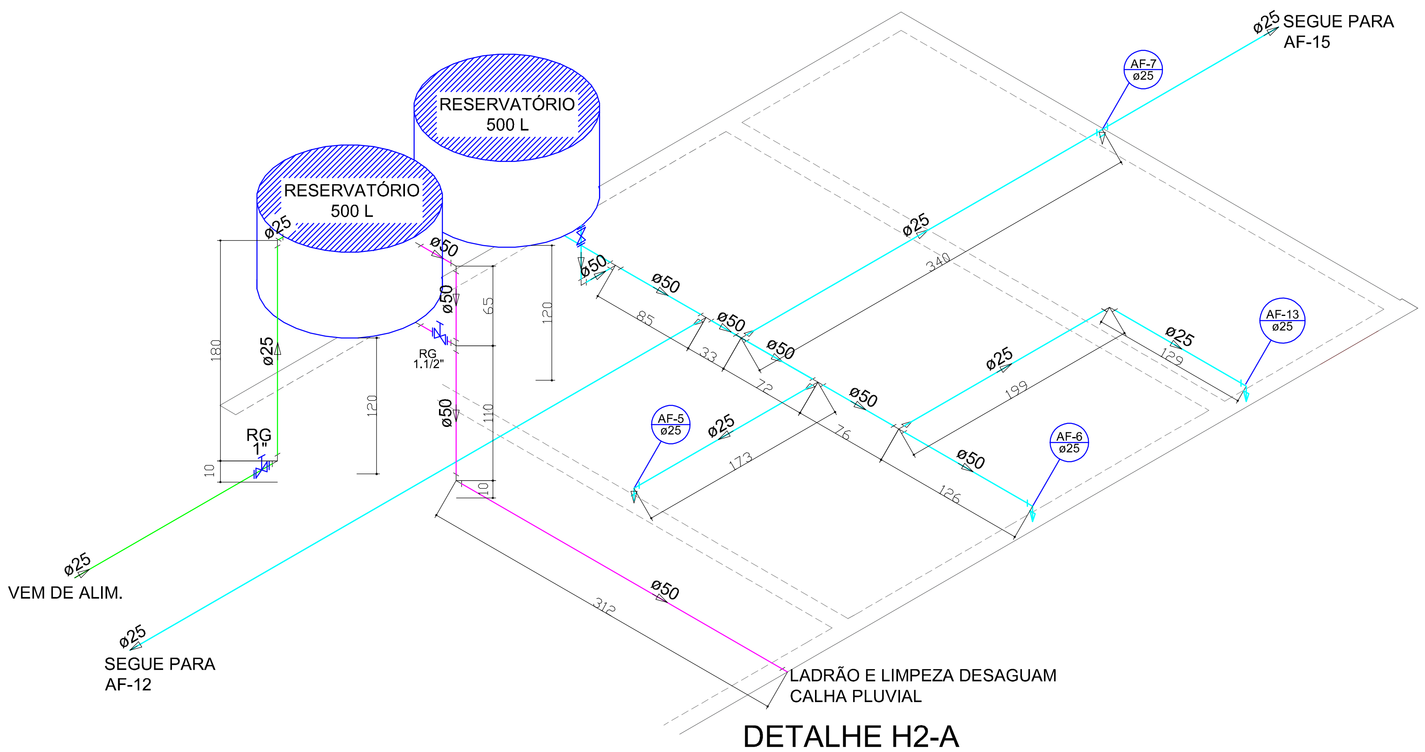

DETALHE H2-A
ESCALA 1:25

ENGEON ENGENHARIA
(45) 9906-6601 engeonengenharia@gmail.com

CMEI
MILENA BONFIM

PROJETO HIDROSSANITÁRIO

PROJETO: ENGENHEIRO CIVIL JEFFERSON MIGEL VALGANOVER CREA/PR 19.637/D
EXECUÇÃO:
PROPRIETÁRIO: PREFEITURA MUNICIPAL DE PARANAGUÁ CNPJ: 76.017.458/0001-15

ESCALA: INDICADA
DATA: OUTUBRO/2018
DESENHO: MATHEUS L. SANTOS
CONTEÚDO: BARRILETE HIDRÁULICO; DETALHES; LOCAÇÃO DOS RESERVATÓRIOS
LOCAL: RUA MANOEL CORRÊA, 237 – OCEANIA PARANAGUÁ – PR
CATEGORIA: INSTITUCIONAL
PRANCHA: 02/04