



PLANTA DE FORMA BALDRAME - NÍVEL 0

ESCALA 1:50

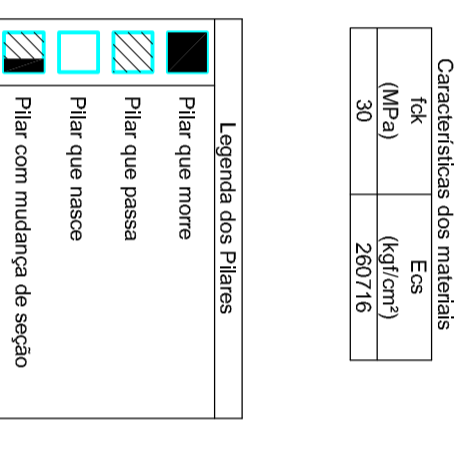

- NOTAS**
- NOS PONTOS EM QUE HOUVER EMENDA DE ESTRUTURA A CONSTRUIR COM ESTRUTURA EXISTENTE DEVERÁ SER FEITA UMA EMENDA EM ALVENARIA EXISTENTE E PREENCHIDO COM CONCRETO DO PILAR PARA SOLIDARIZAÇÃO ENTRE AS ESTRUTURAS
 - NOS CASOS EM QUE SERÁ NECESSÁRIO EMENDAR A ESTRUTURA A IMPLANTAR COM PILARES EXISTENTES DEVERÁ SER PROMOVIDO A SOLIDARIZAÇÃO CONFORME O DETALHE 01

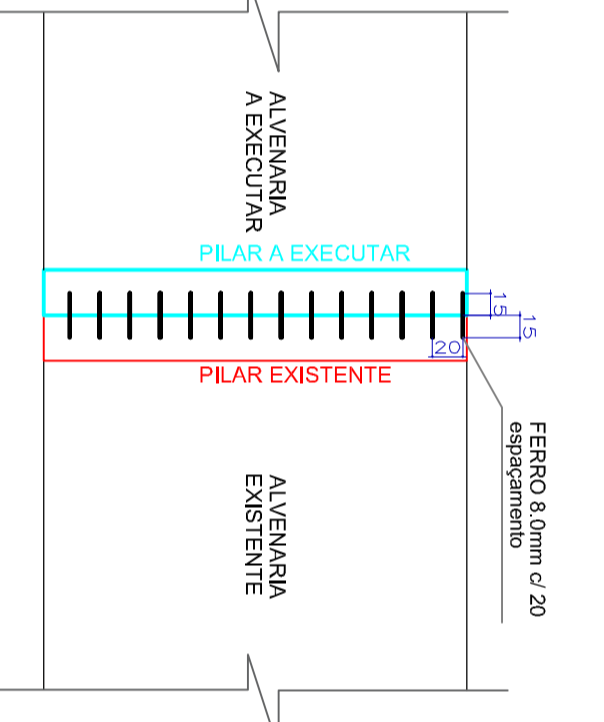

DETALHE 01 - ENGASTAMENTO PILAR EXISTENTE/À EXECUTAR

ESC. 1:50

- NOTAS**
- Confrontar medidas do projeto estrutural com projeto arquitetônico
 - Executar passagem de tubulação de água, esgoto e eletricidade
 - Molhar as formas antes da concretagem
 - Conservar úmida as peças concretadas durante o tempo de cura
 - Executar limpeza de formas ou partes da estrutura em contato com o concreto
 - Usar apoio no tipo correspondente para manter ornamentos negativos em posição durante a concretagem

ELEMENTOS DAS ARMAÇURAS

COBERTAMENTO	COBERTAMENTO MÍNIMO
Pilares	4,0 cm
Lajes	3,5 cm
Soloites	4,0 cm

CARACTERÍSTICAS DO CONCRETO

Classe de resistência	C-30
Módulo de Elasticidade	280 47/c ²
Fator α/c	< 0,95

ENGEON CONSULTORIA EM ENGENHARIA CIVIL

PROJETO ESTRUTURAL

CLIENTE: CMEI NOSSA SENHORA DOS NAVEGANTES

PROJETO: PLANTA DE FORMA BALDRAME

DATA: 03/19