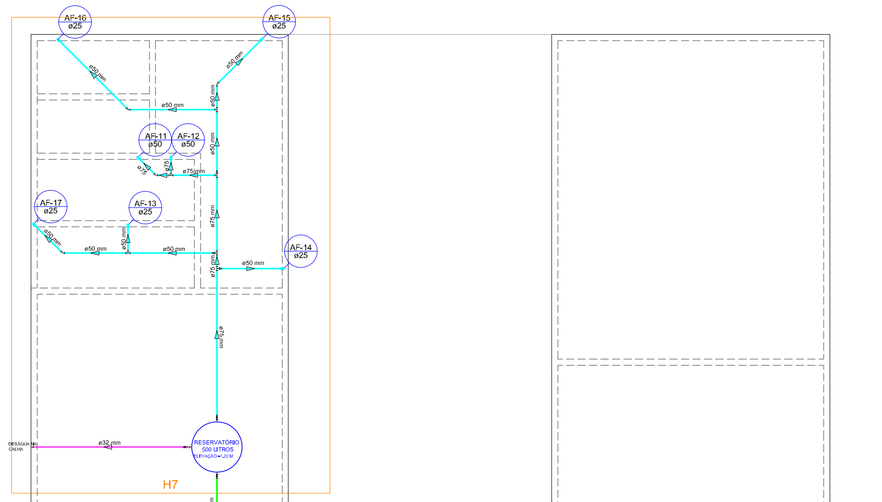

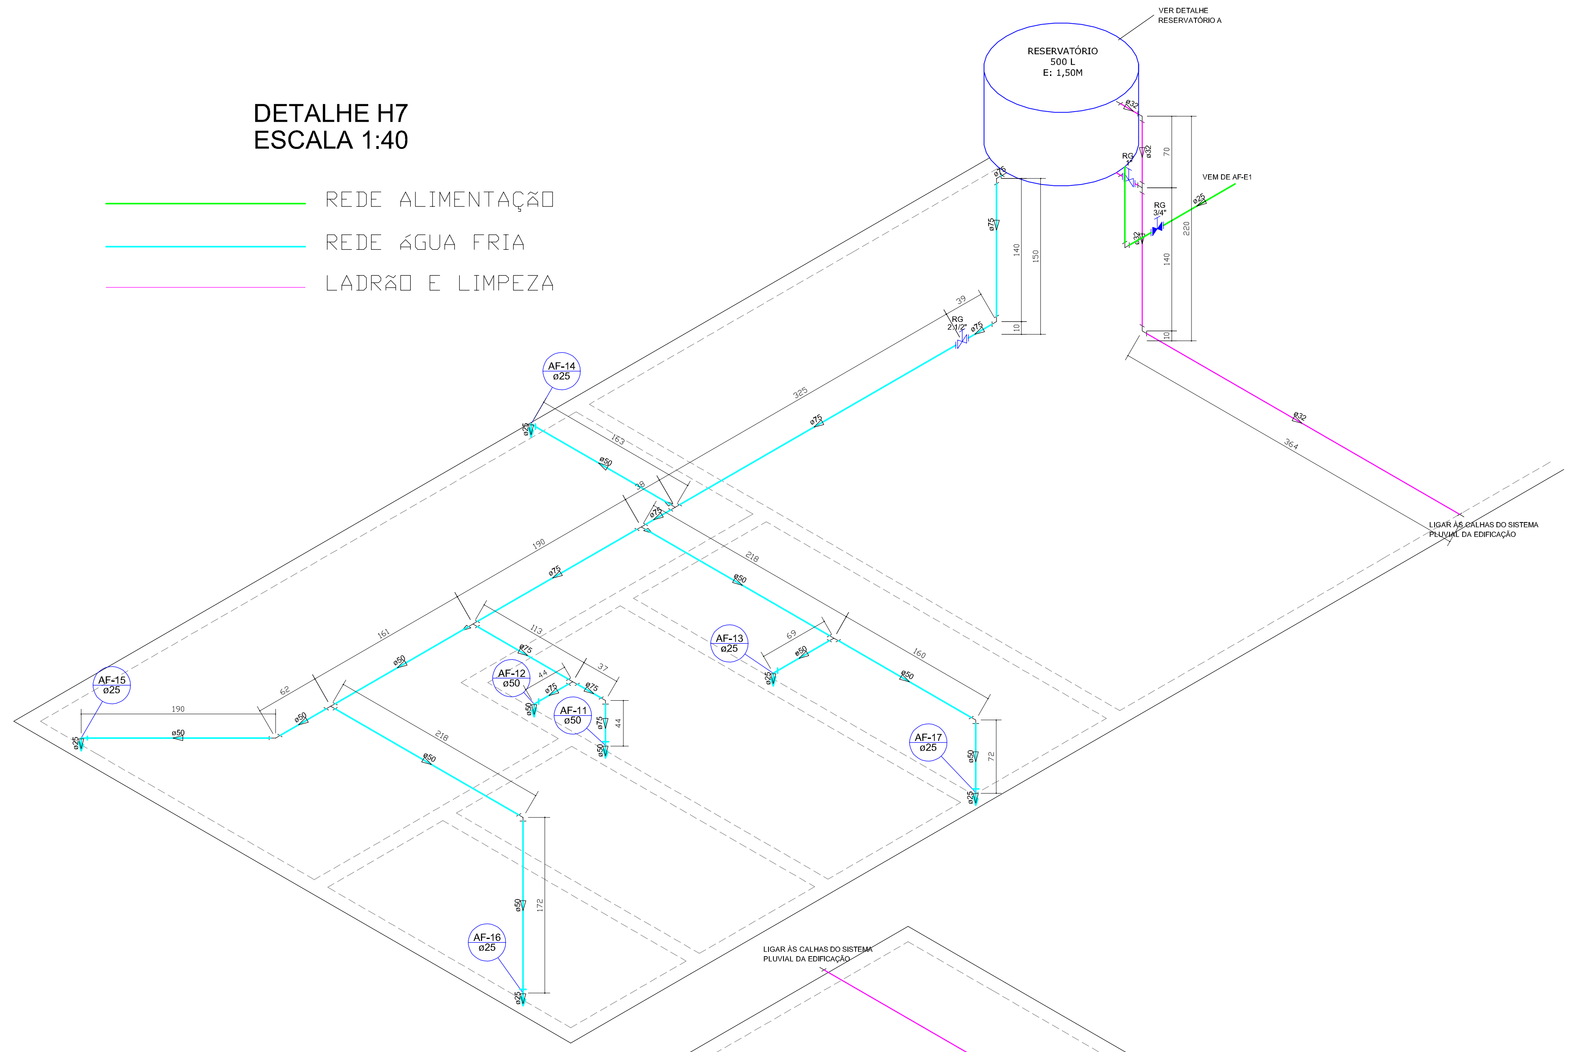

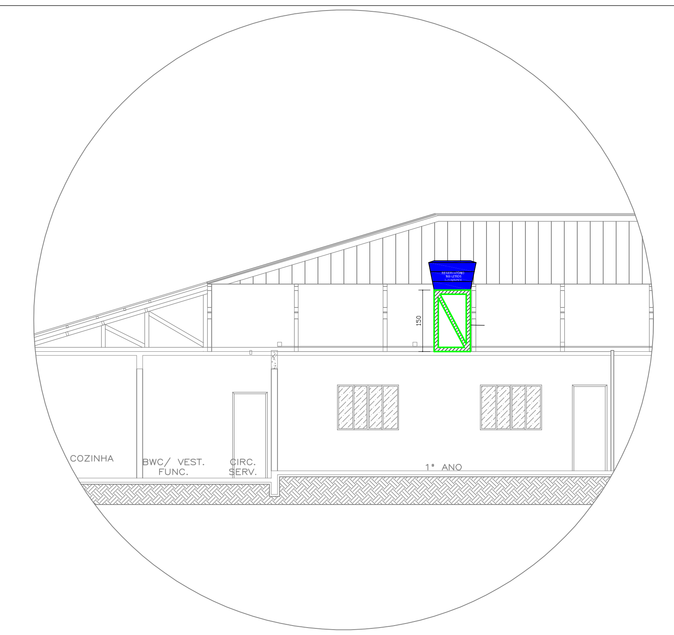

DETALHE RESERVATÓRIO A
ESCALA 1:75

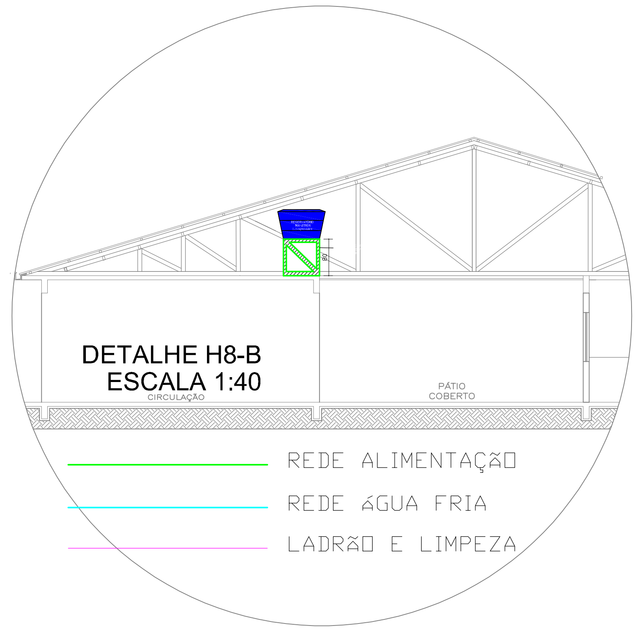

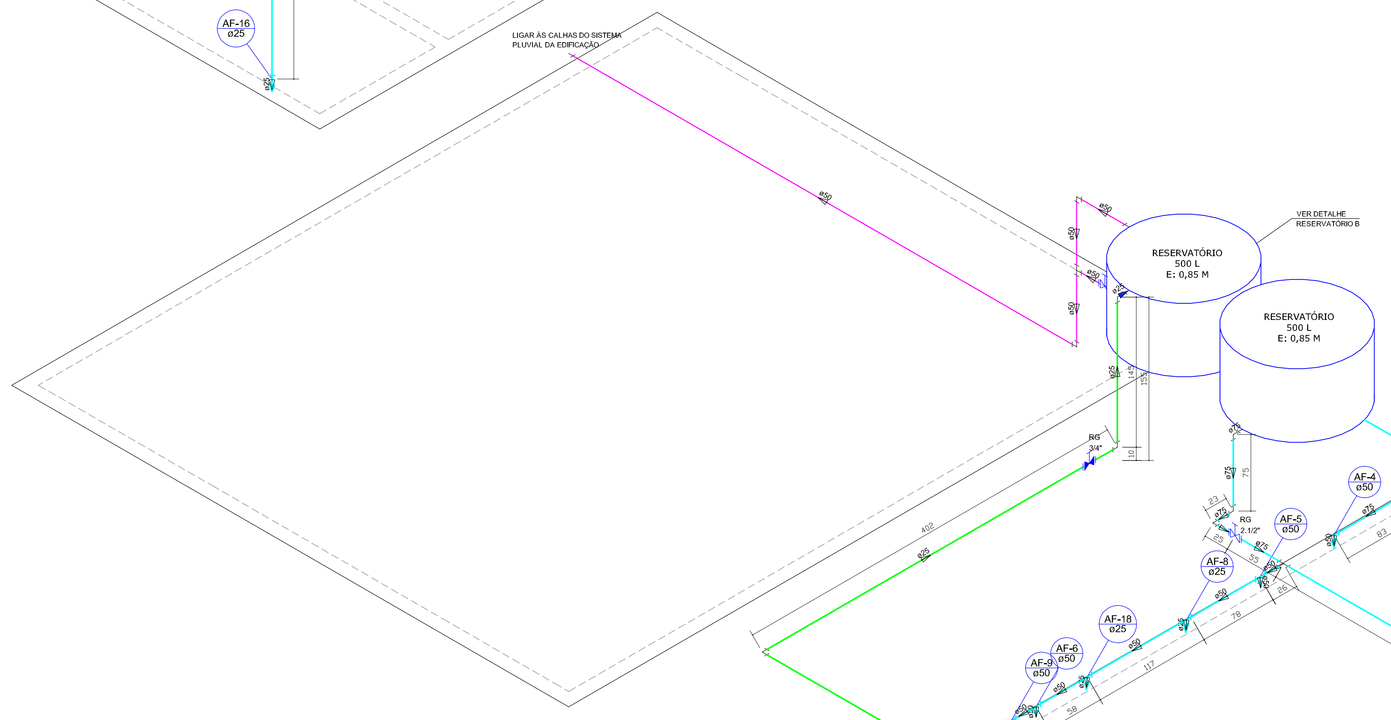

DETALHE LOCAÇÃO DE RESERVATÓRIO B
ESCALA 1:75

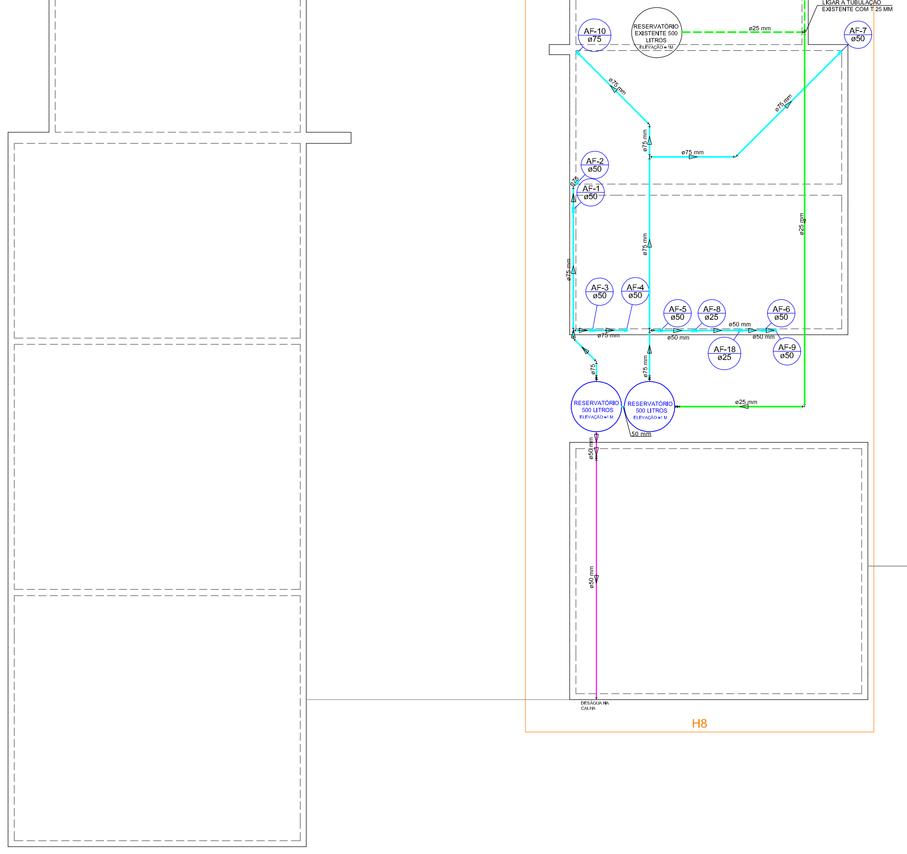

BARRILETE HIDRÁULICO
ESCALA 1:75

CAIXA D'ÁGUA E COLUNAS EXISTENTES
CAIXA D'ÁGUA E COLUNAS A IMPLANTAR

EXISTENTE
ALIMENTAÇÃO
ÁGUA FRIA
LADRÃO E LIMPEZA

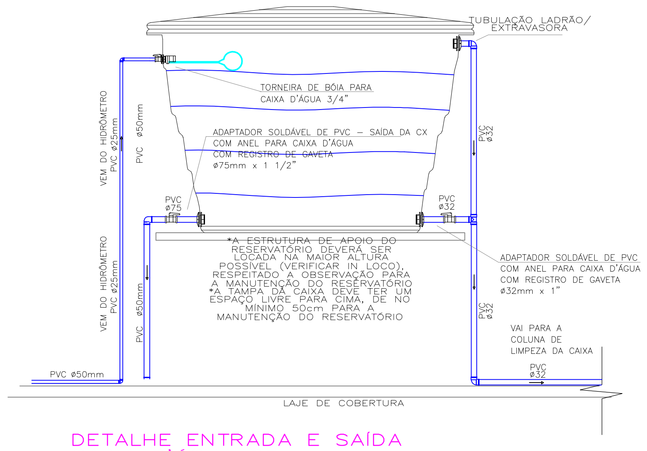

DETALHE ENTRADA E SAÍDA CAIXA D'ÁGUA DE ÁGUA POTÁVEL – 1000L
Sem Escala

ENGEON ENGENHARIA	(46) 9906-6801 – engeonengenharia@gmail.com
ESCOLA MUNICIPAL PROFESSORA MARIA TRINDADE DA SILVA	
PROJETO HIDROSSANITÁRIO	
PROJETO: ENGENHEIRO CIVIL JEFFERSON MACIEL VAL'ANOVER CREA/PR 19.637/D	EXECUÇÃO:
PROPRIETÁRIO: PREFEITURA MUNICIPAL DE PARANAGUA CNPJ: 76.017.458/0001-15	
ESCALA: INDICADA	CONTEÚDO: PROJETO DO BARRILETE HIDRÁULICO DETALHAMENTO BARRILETE
CATEGORIA: INSTITUCIONAL	
DATA: DEZEMBRO/2018	PRANCHA: 04/05
DESENHO: CALEBE O. MANTEY	LOCAL: AV. SENADOR ATÍLIO FONTANA, S/N, PARQUE SÃO JOÃO PARANAGUA – PR