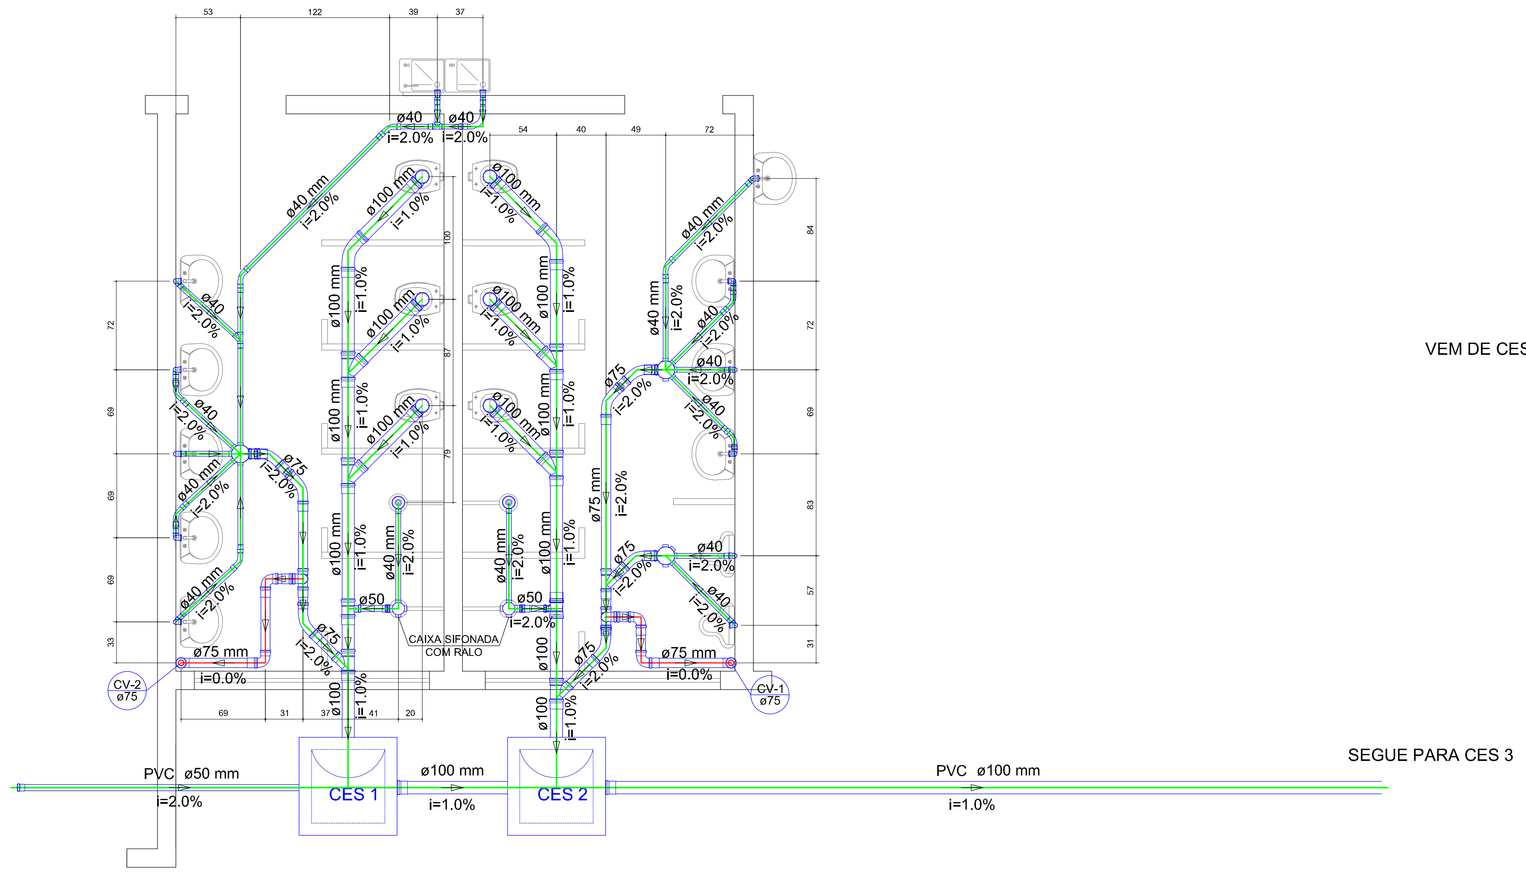

DETALHE S1
ESCALA 1:25

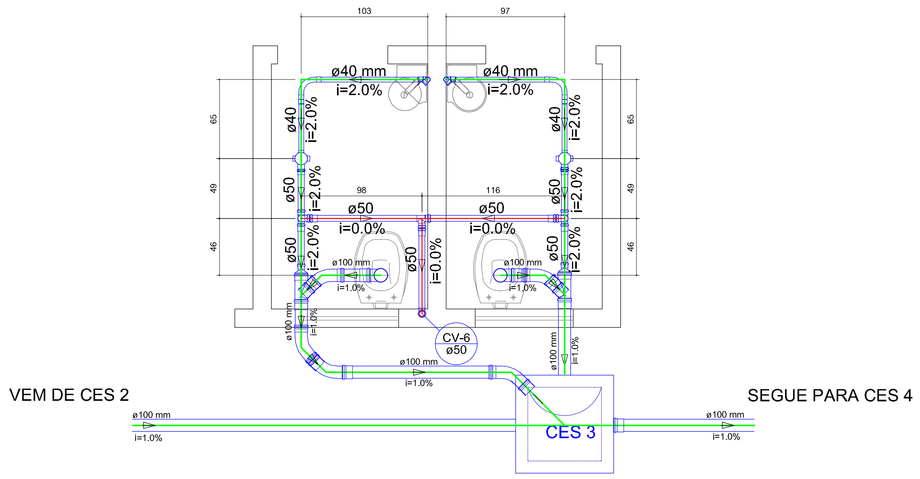

Detalhe S2
escala 1:25

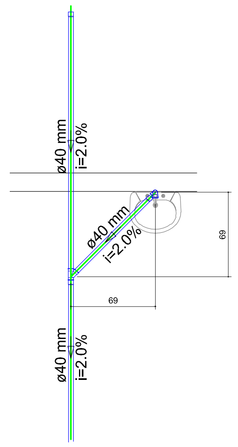

DETALHE S3
ESCALA 1:25

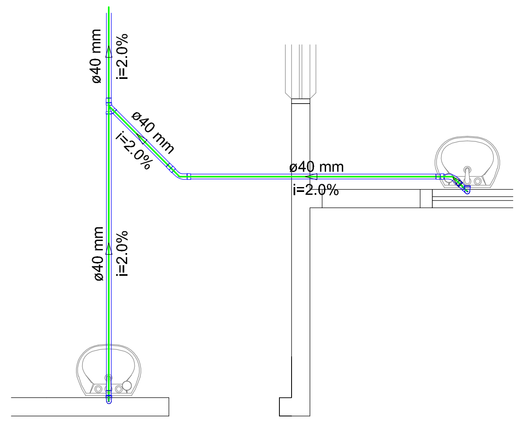

DETALHE S4
ESCALA 1:25

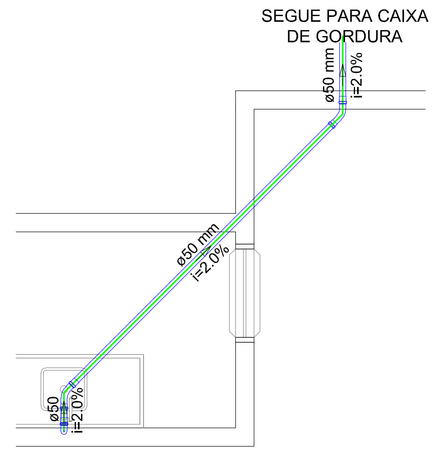

DETALHE S6
ESCALA 1:25

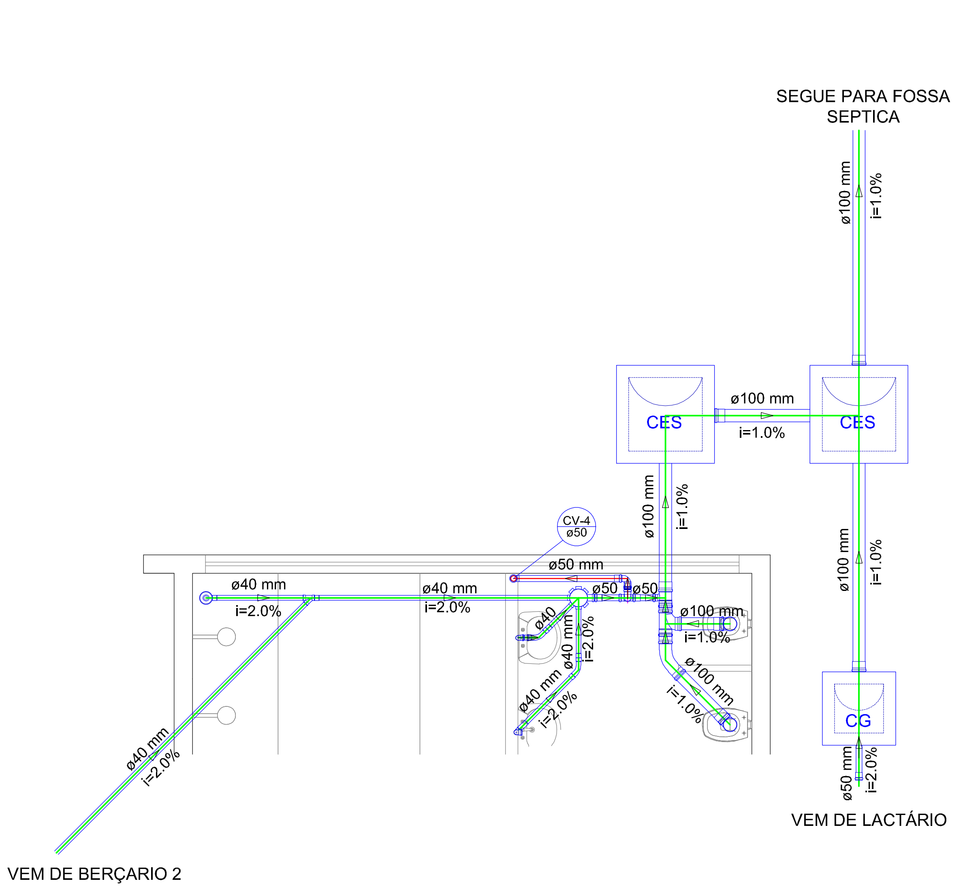

DETALHE S7
ESCALA 1:25

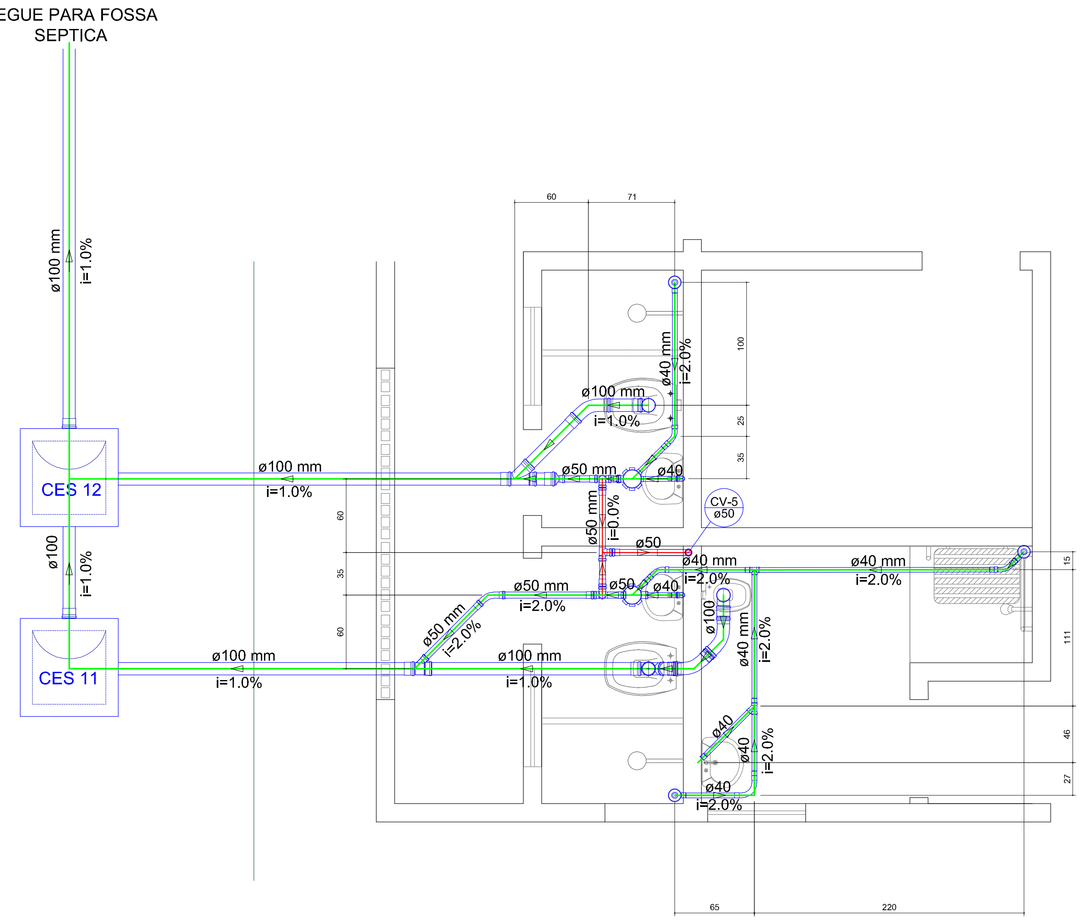

DETALHE S8
ESCALA 1:25

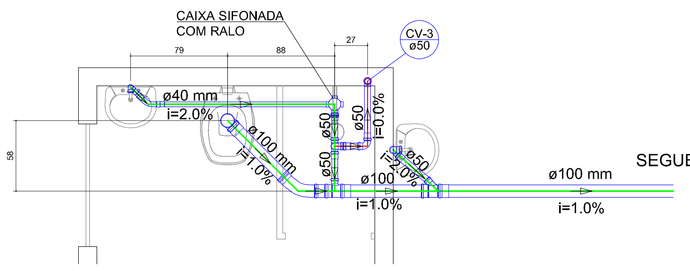

DETALHE S5
ESCALA 1:25

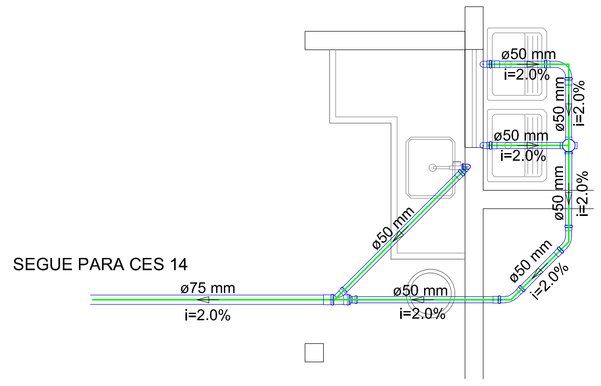

DETALHE S9
ESCALA 1:25

ENGEON ENGENHARIA

CREA engeonengenharia@gmail.com
5806-68601

CMEI
NOSSA SENHORA DOS NAVEGANTES

PROJETO HIDROSSANITÁRIO

PROJETO
ENGENHEIRO CIVIL
JEFFERSON MIGIEL VALDANIVER CREA/PR 19.637/D

EXECUÇÃO

PROPRIETÁRIO
PREFEITURA MUNICIPAL DE PARANAGUÁ
CNPJ: 76.017.458/0001-15

ESCALA: INDICADA

CONTEÚDO: DETALHAMENTO DE INSTALAÇÕES SANITÁRIAS

CATEGORIA: ESTABELECIMENTO

DATA: DEZEMBRO/2018

PRANCHA: 04/08

DESENHO: KALEBE D. MINITEV

LOCAL: RUA HENRIQUE DOS SANTOS, S/N, ILHA DOS VALADARES
PARANAGUÁ – PR