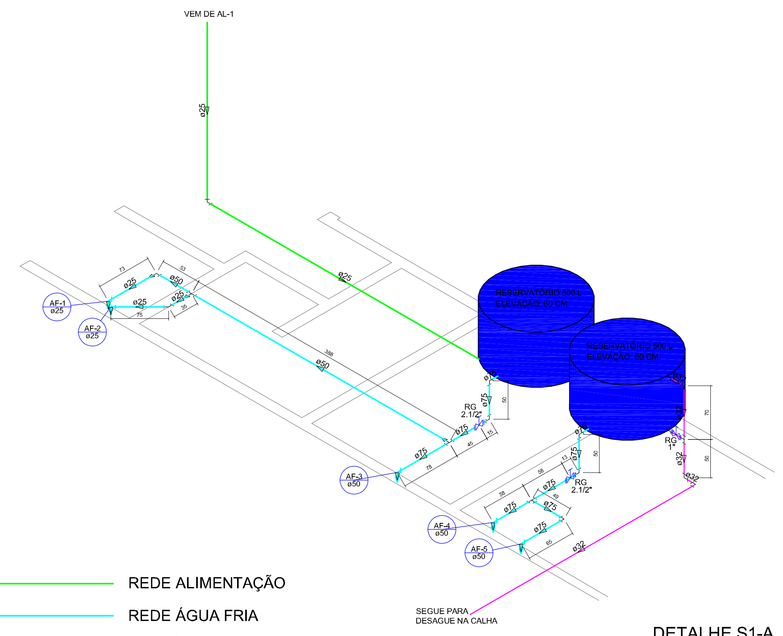

REDE ALIMENTAÇÃO
REDE ÁGUA FRIA
LADRÃO E LIMPEZA

DETALHE S1-A
ESCALA 1:40

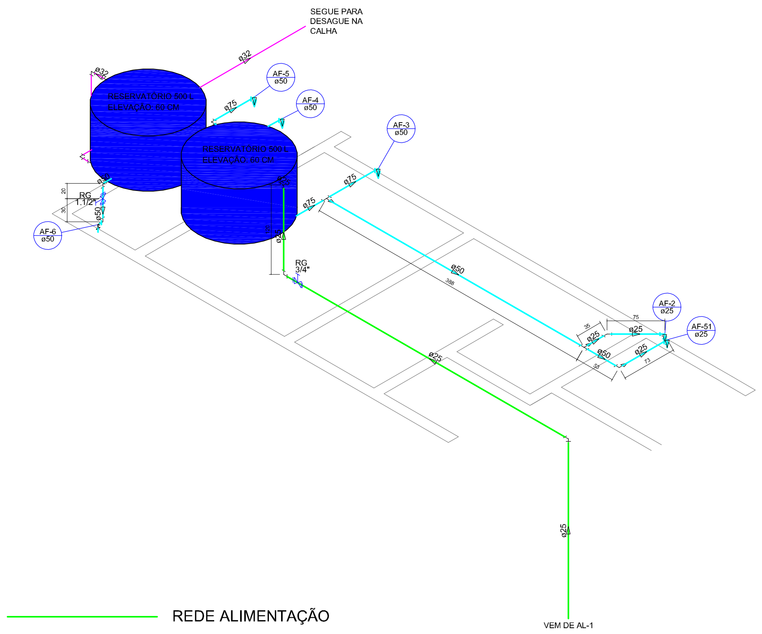

REDE ALIMENTAÇÃO
REDE ÁGUA FRIA
LADRÃO E LIMPEZA

DETALHE S1-B
ESCALA 1:40

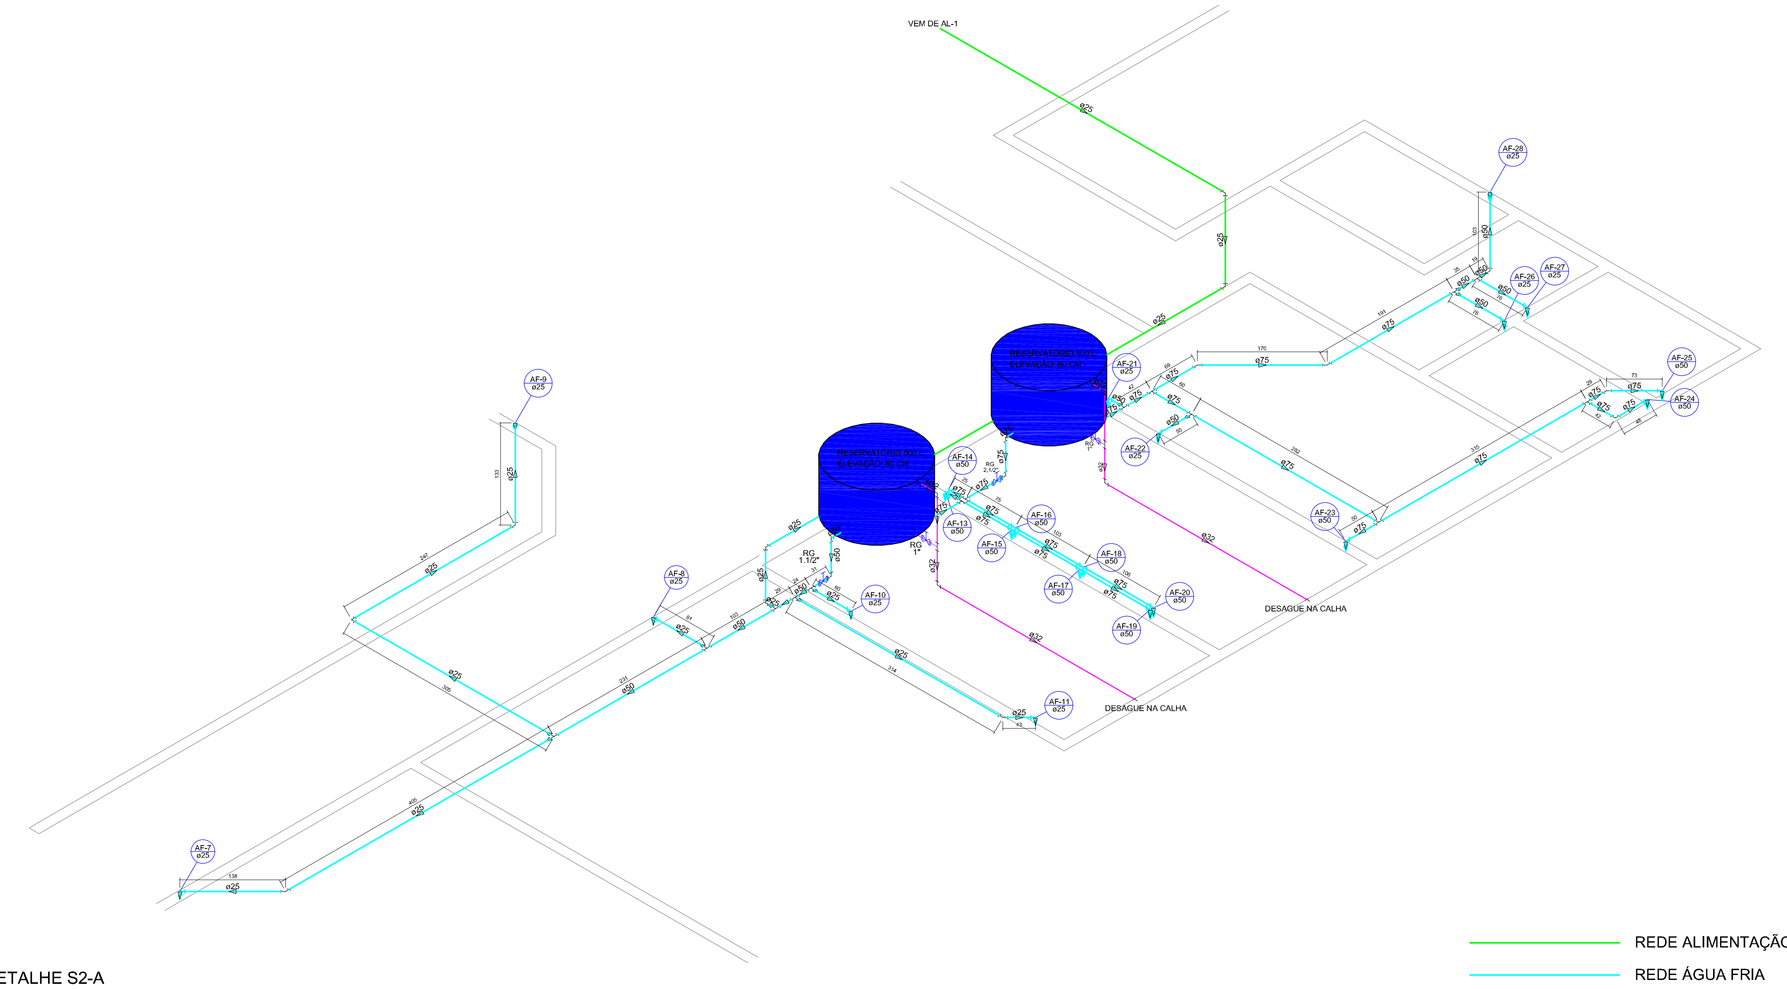

DETALHE S2-A
ESCALA 1:40

REDE ALIMENTAÇÃO
REDE ÁGUA FRIA
LADRÃO E LIMPEZA

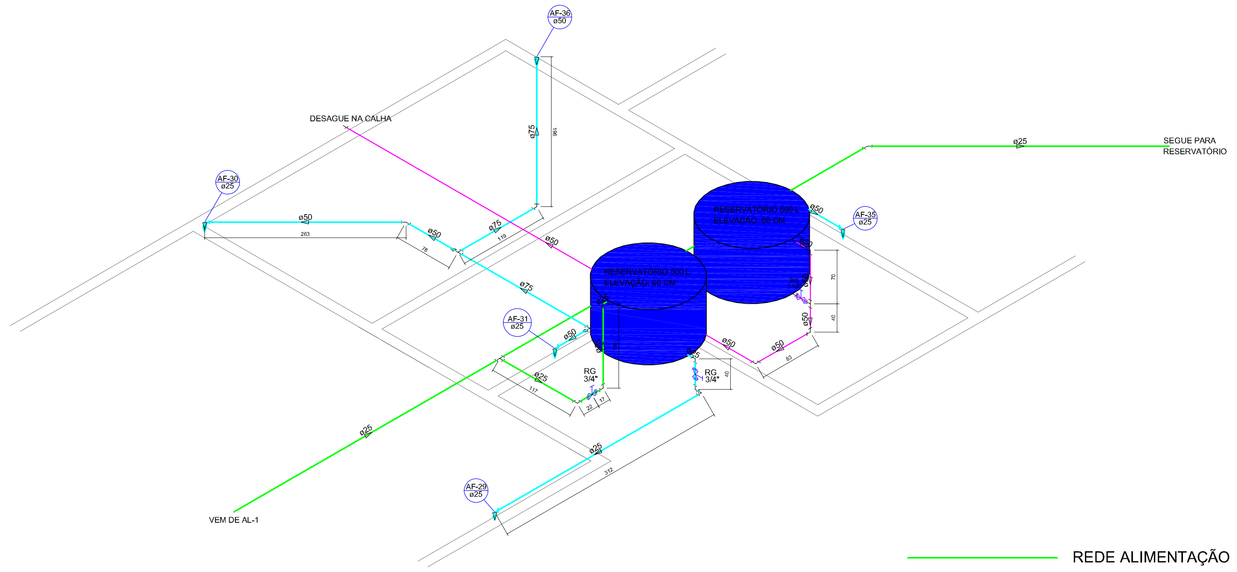

DETALHE S3-A
ESCALA 1:40

REDE ALIMENTAÇÃO
REDE ÁGUA FRIA
LADRÃO E LIMPEZA

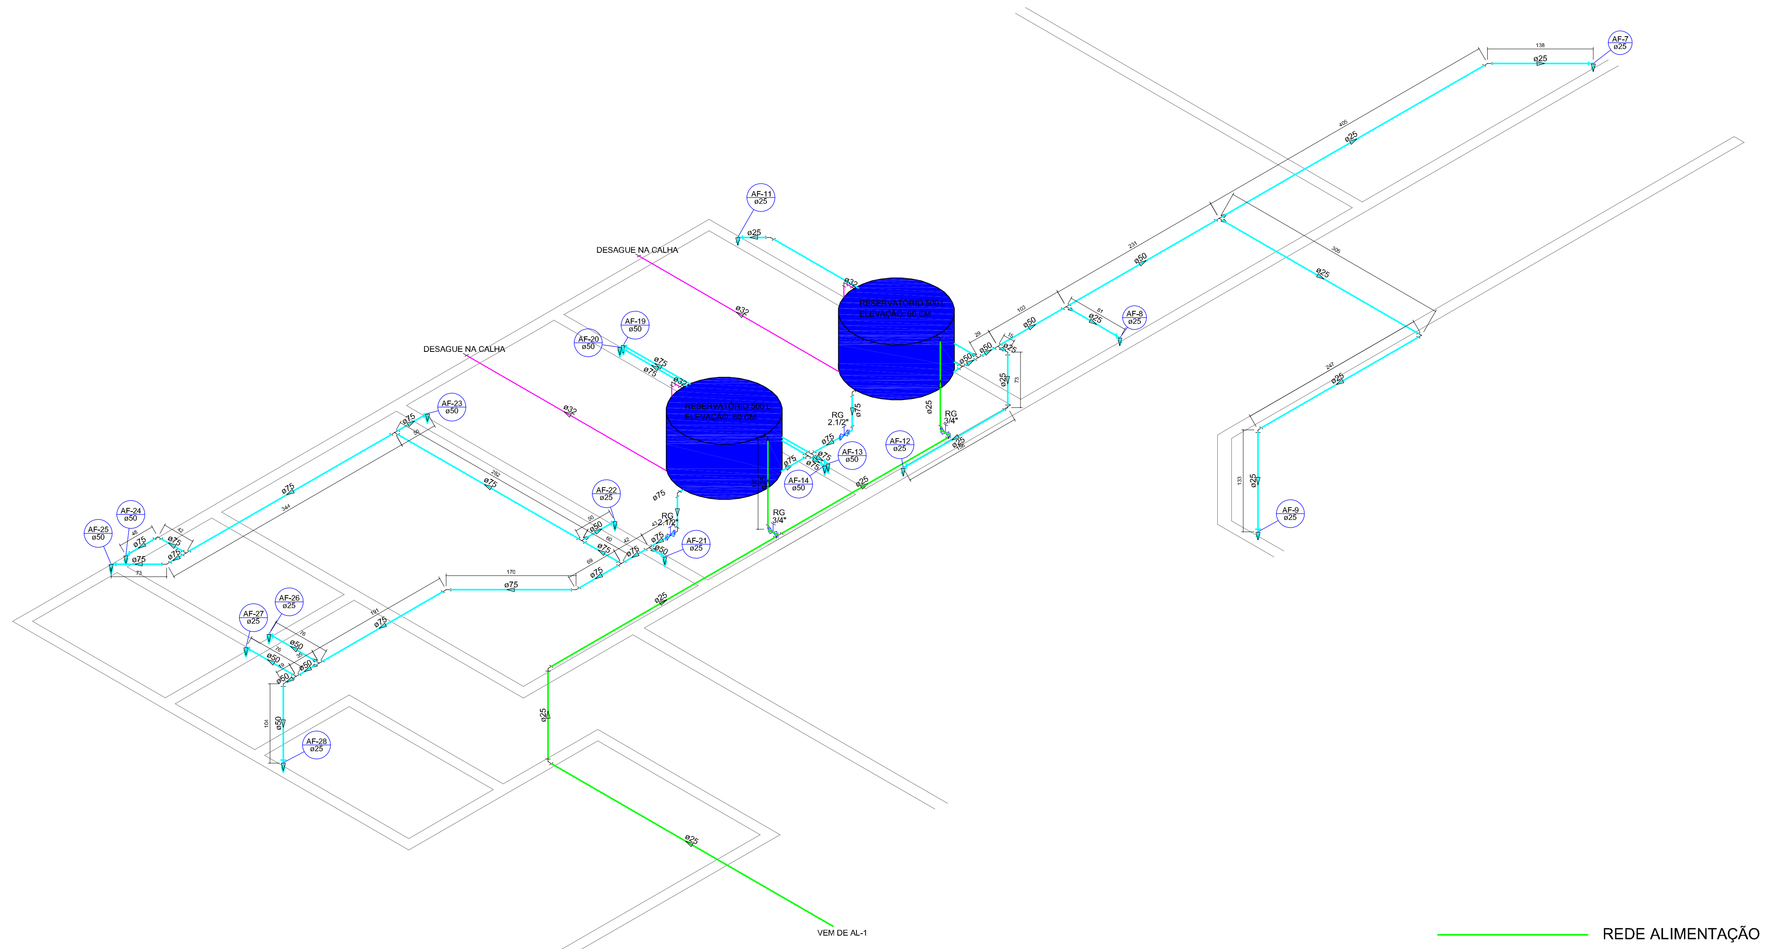

DETALHE S2-B
ESCALA 1:40

REDE ALIMENTAÇÃO
REDE ÁGUA FRIA
LADRÃO E LIMPEZA

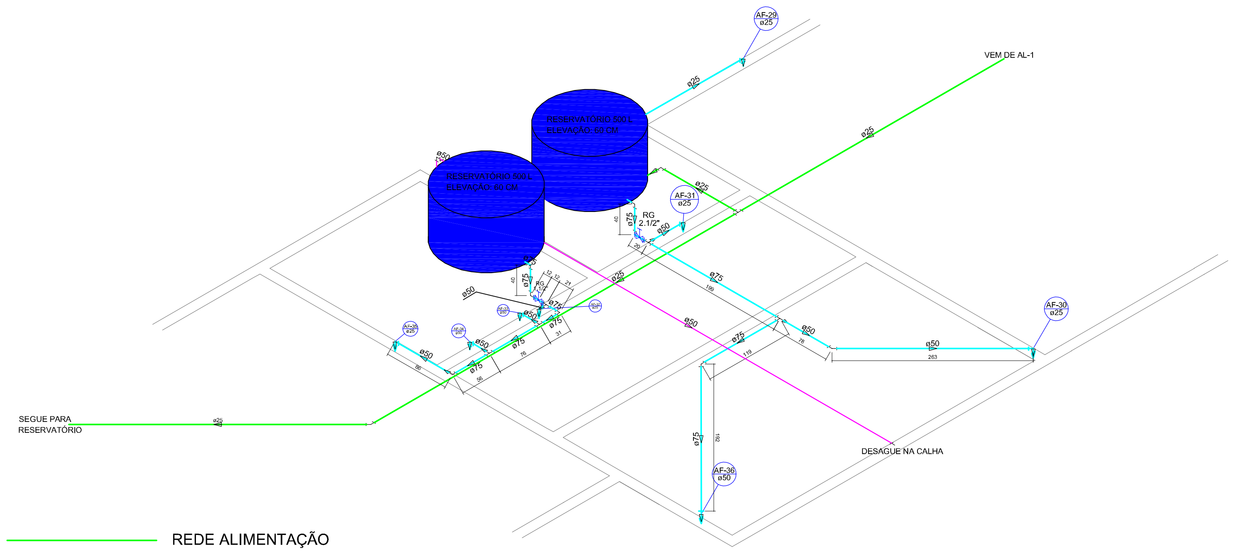

REDE ALIMENTAÇÃO
REDE ÁGUA FRIA
LADRÃO E LIMPEZA

DETALHE S3-B
ESCALA 1:40

ENGEON ENGENHARIA
(65) 99206-9881 engeonengenharia@gmail.com

CMEI
NOSSA SENHORA DOS NAVEGANTES

PROJETO HIDROSSANITÁRIO

PROJETO
ENGENHEIRO CIVIL
JEFFERSON MACEL VALGANOVER CREA/PR 19.637/D

EXECUÇÃO

PROPRIETÁRIO
PREFEITURA MUNICIPAL DE PARANACUA
CNPJ: 76.017.458/0001-18

ESCALA: INDICADA	CONTEÚDO: DETALHAMENTO DO BARRILETE	CATEGORIA: ESTABELECIMENTO
DATA: DEZEMBRO/2018		PRANCHA: 06/08
DESENHO: VALERE D. MANTEY	LOCAL: RUA HENRIQUE DOS SANTOS, S/N, ILHA DOS VALADARES PARANACUA – PR	