ARMAÇÃO POSITIVA LAJES - NÍVEL 300
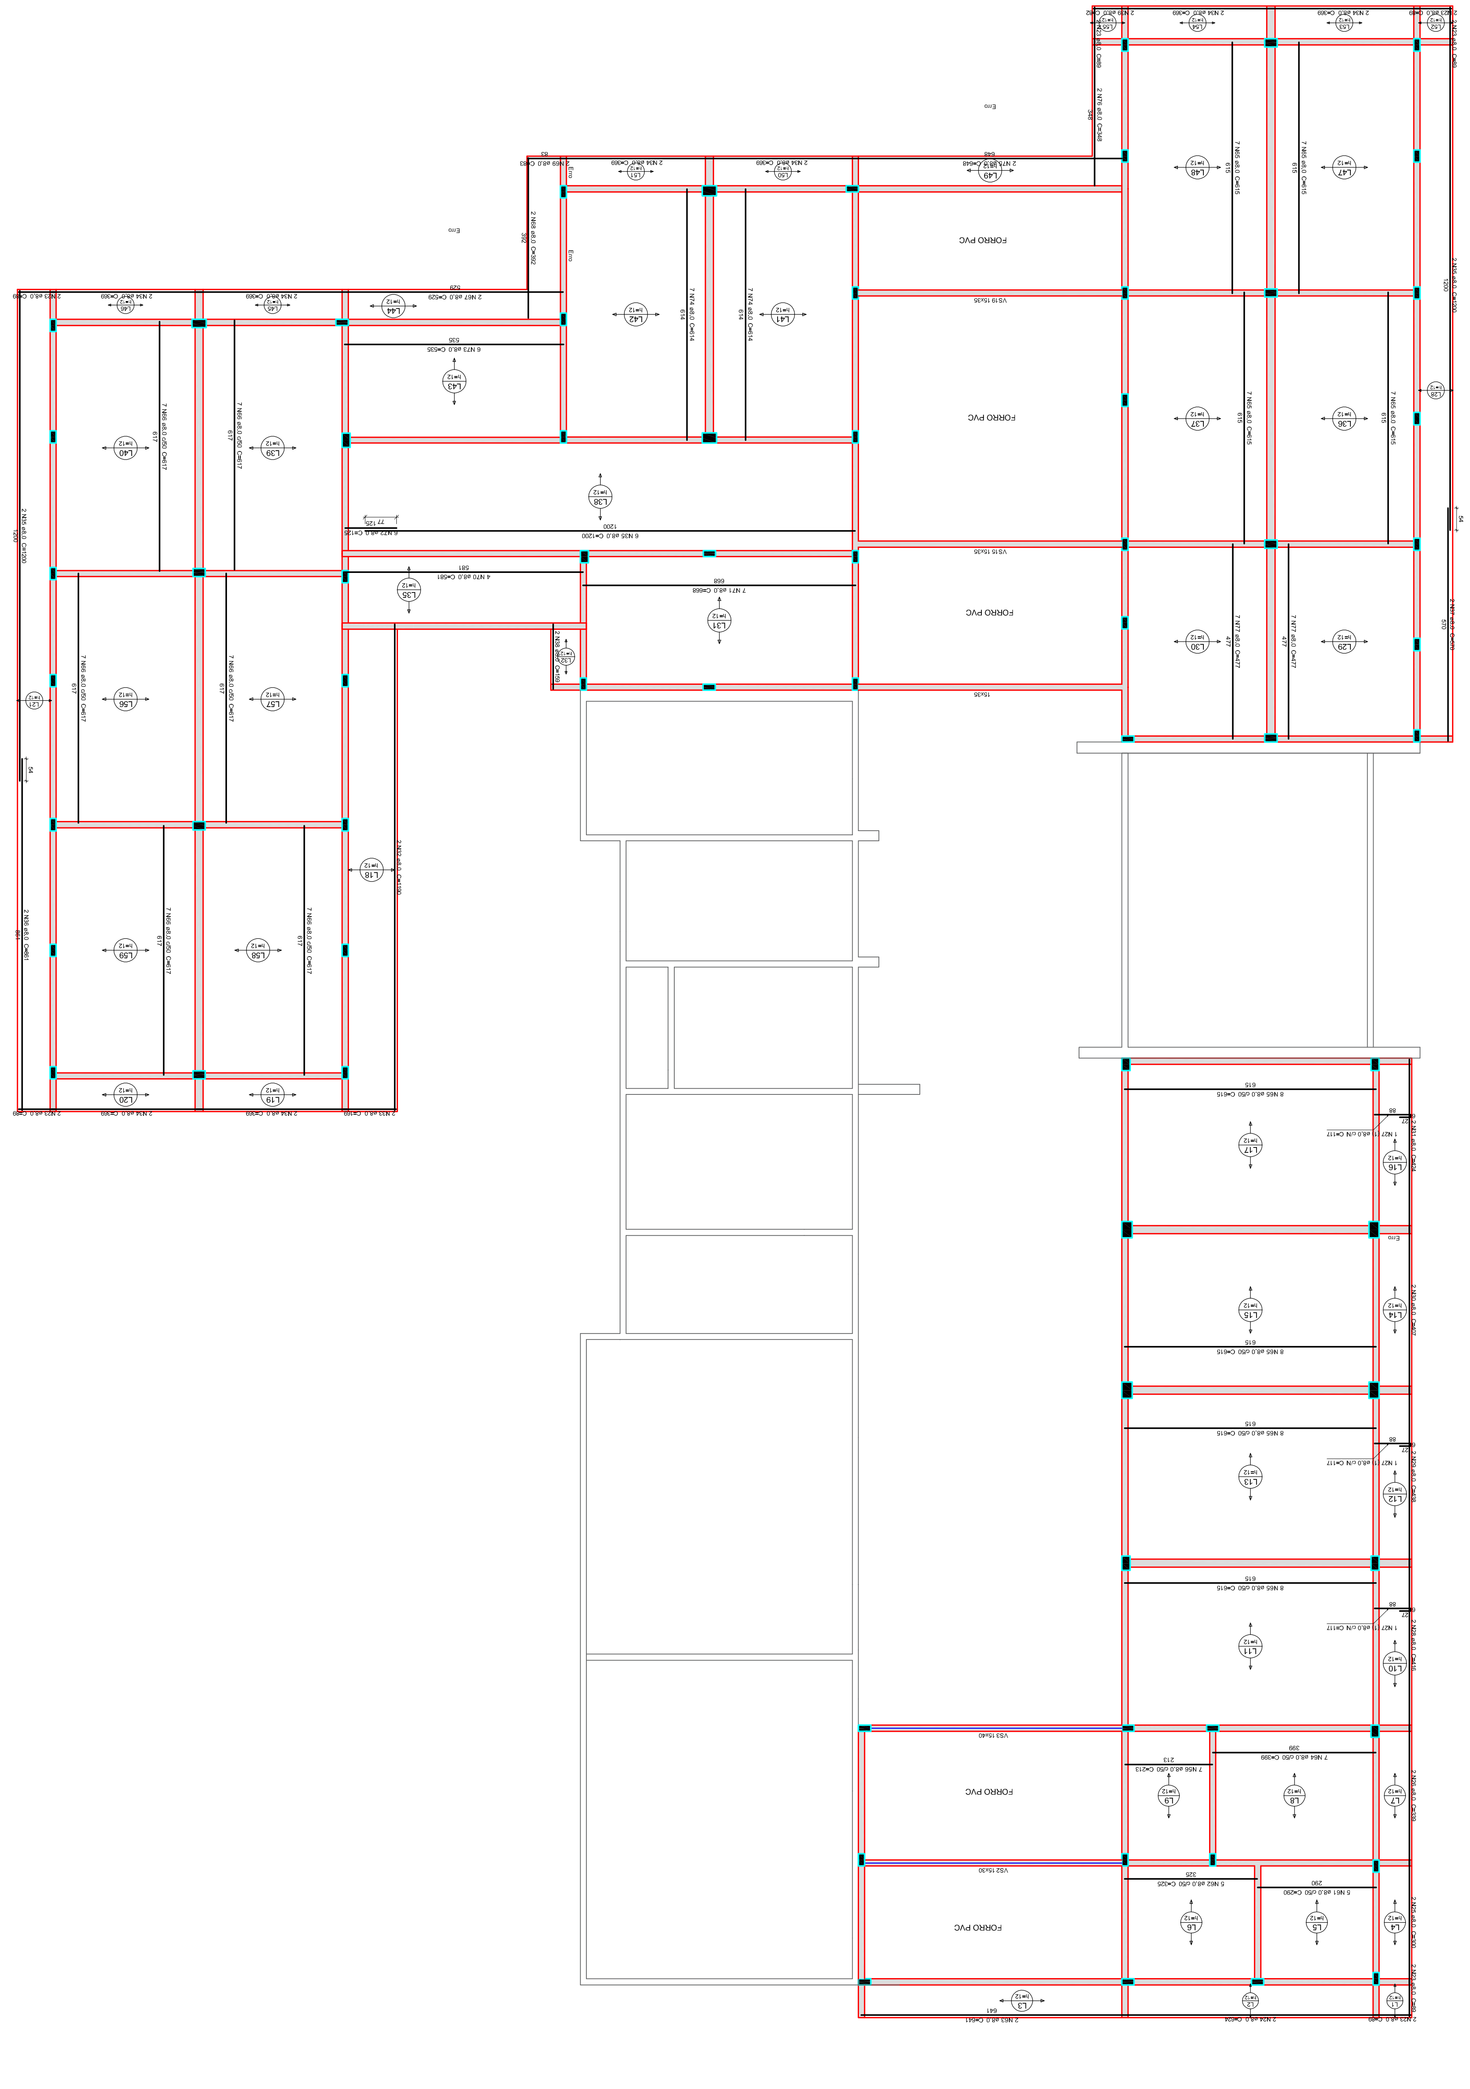
ESCALA 1:75