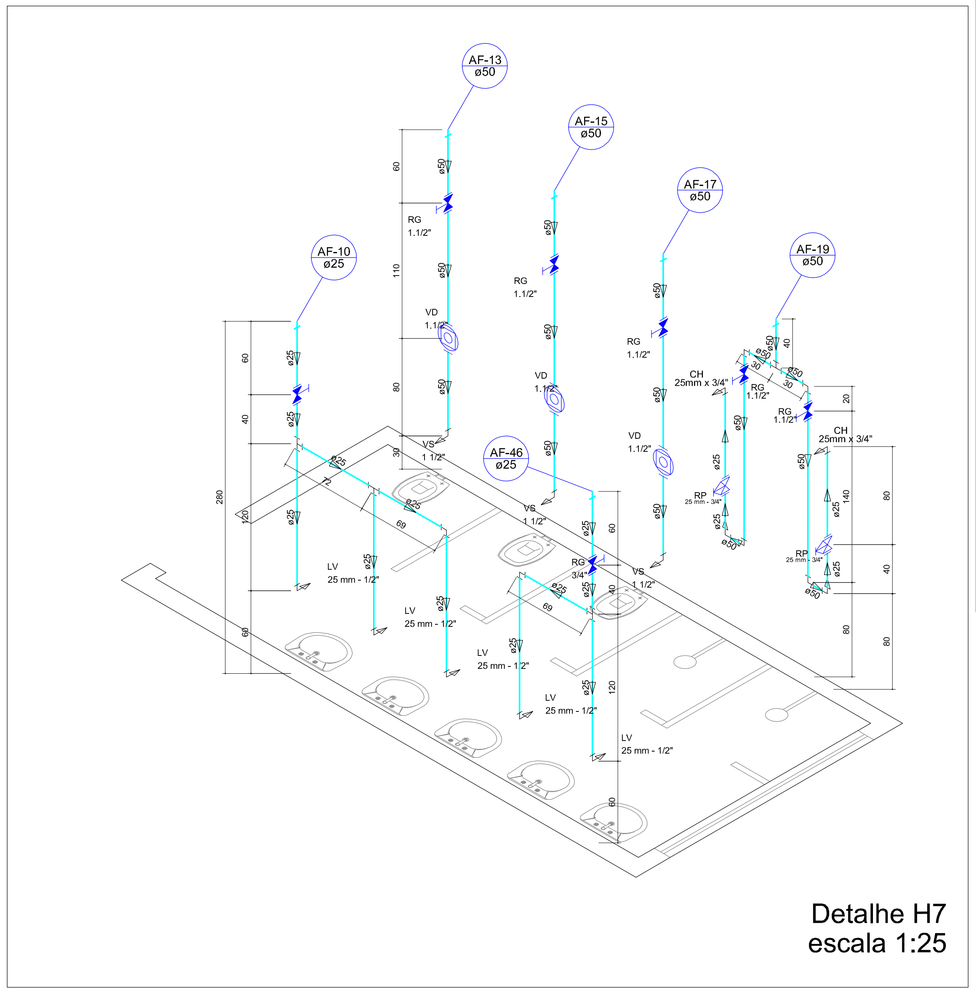

Detalhe H7
escala 1:25

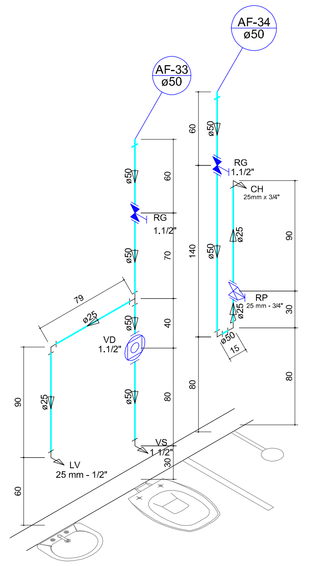

Detalhe H22-A
escala 1:25

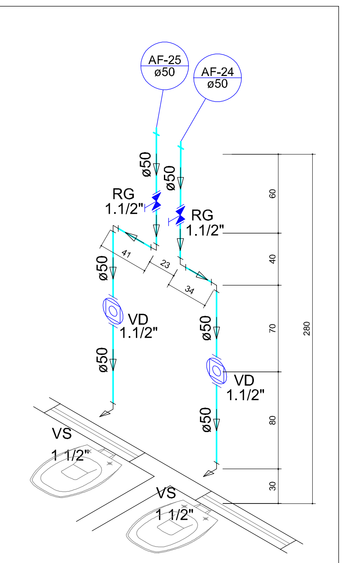

Detalhe H15
escala 1:25

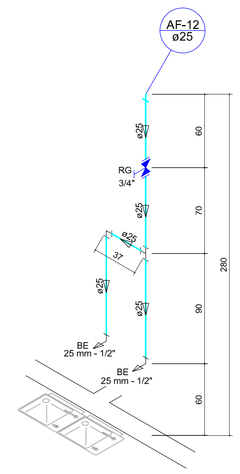

Detalhe H9
escala 1:25

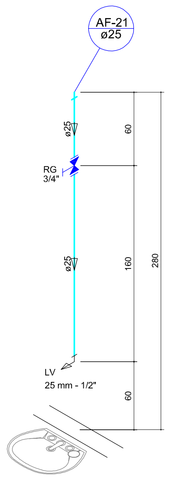

Detalhe H12
escala 1:25

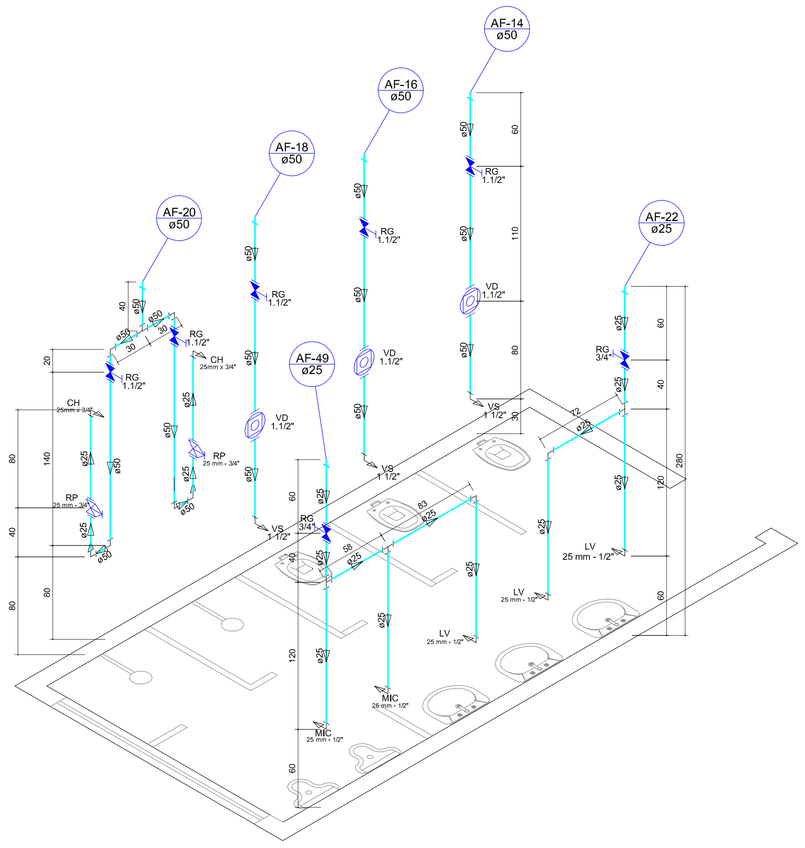

Detalhe H8
escala 1:25

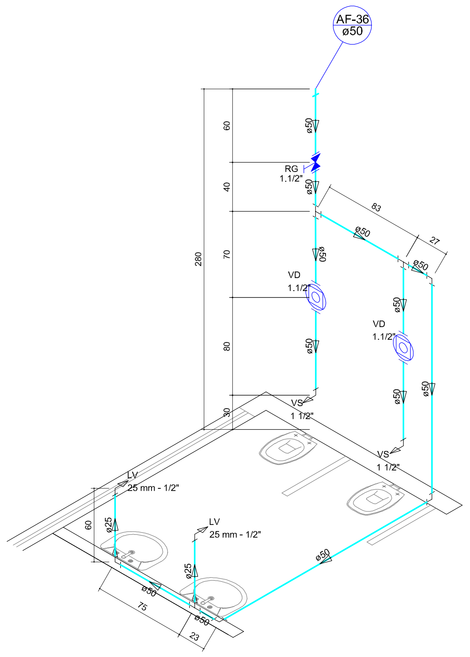

Detalhe H21
escala 1:25

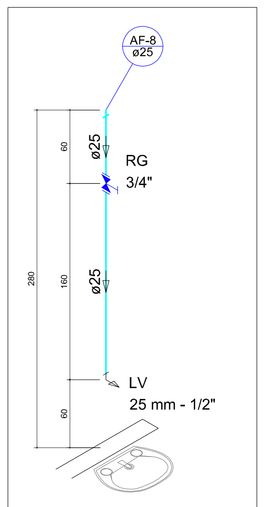

Detalhe H5
escala 1:25

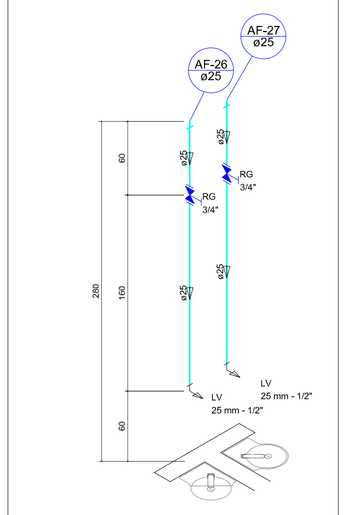

Detalhe H16
escala 1:25

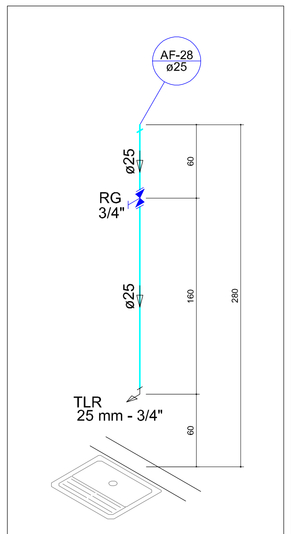

Detalhe H17
escala 1:25

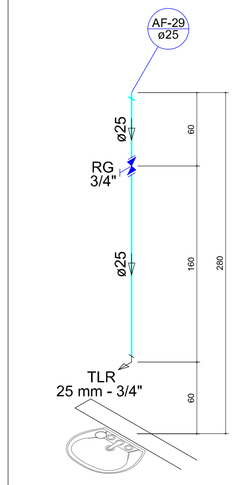

Detalhe H18
escala 1:25

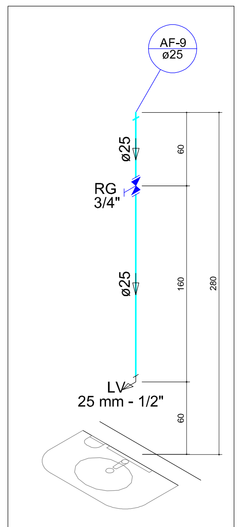

Detalhe H6
escala 1:25

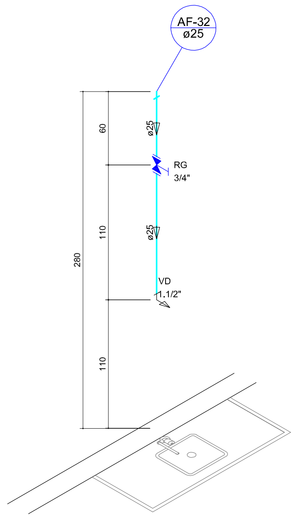

Detalhe H22-B
escala 1:25

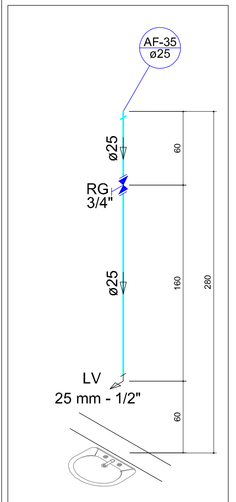

Detalhe H23
escala 1:25

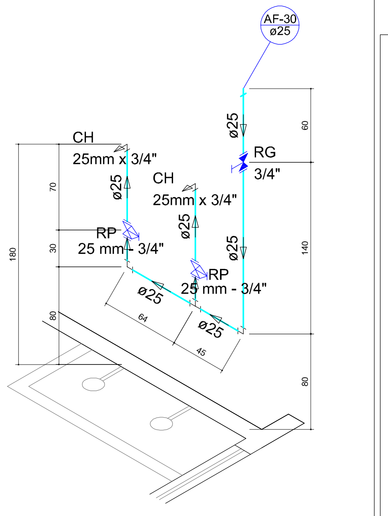

Detalhe H19
escala 1:25

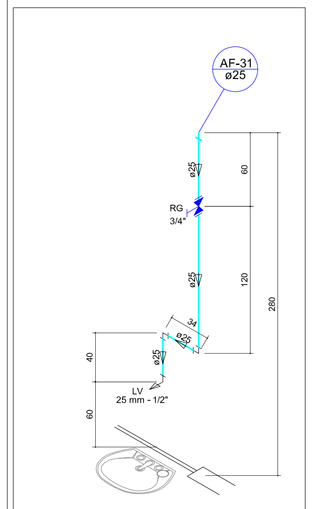

Detalhe H20
escala 1:25

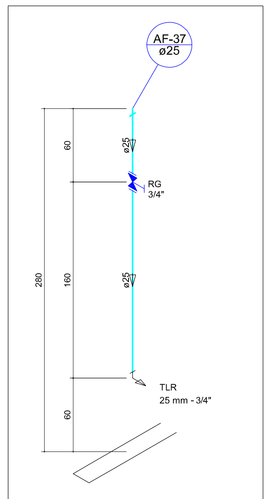

Detalhe H24
escala 1:25

ENGEON ENGENHARIA

(45) 3504-6881 engeonengenharia@gmail.com

CMEI
NOSSA SENHORA DOS NAVEGANTES

PROJETO HIDROSSANITÁRIO

PROJETO
ENGENHEIRO CIVIL
JEFFERSON MACIEL VALCANOVER CREA/PR 19.637/D

EXECUÇÃO

PROPRIETÁRIO
PREFEITURA MUNICIPAL DE PARANAGUÁ
CNPJ: 76.017.458/0001-19

ESCALA INDICADA	CONTEÚDO DETALHAMENTO DE INST. HIDRÁULICAS	CATEGORIA ESTABELECIMENTO
DATA DEZEMBRO/2018		PRANCHA 08/08
DESENHO VALÉRIE D. MANTEY	LOCAL RUA HENRIQUE DOS SANTOS, S/N, ILHA DOS VALADARES PARANAGUÁ – PR	