


RUA PARANAPANEMA

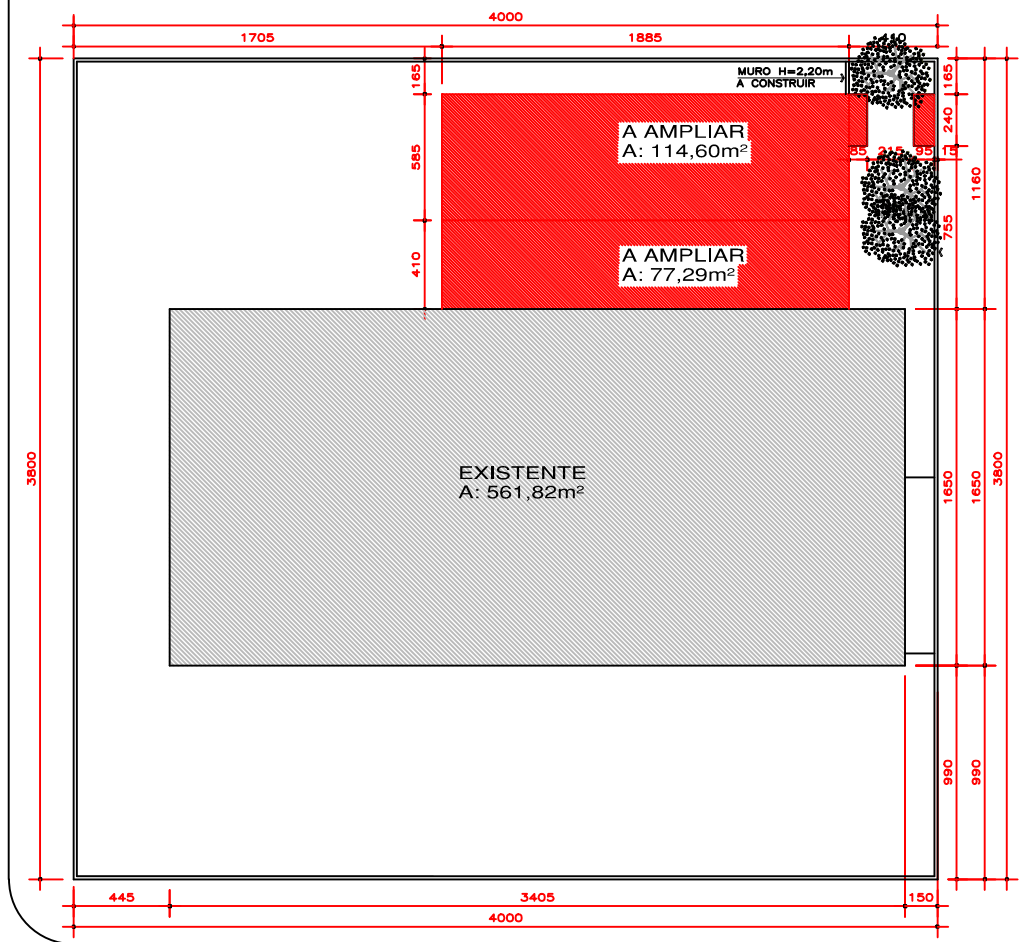

PLANTA DE SITUAÇÃO
ESCALA - 1:500

RUA CAPIBARIBE
JD. GUARAITUBA- PARANAGUÁ

OBSERVAÇÕES

AMPLIAÇÃO DE CENTRO MUNICIPAL DE EDUCAÇÃO INFANTIL
AURORA XAVIER DOS SANTOS - BAIRRO JARDIM GUARAITUBA
TRANSCRIÇÃO 3.542
DECRETO nº138 - 14/06/1973
ARQUIVO P1 - Edificações Existentes
Unidade 1- 248,46m²
Unidade 2- 132,31m²

LEGENDA

	EXISTENTE
	EXISTENTE (A REGULARIZAR)
	A CONSTRUIR
	A DEMOLIR

DECLARAÇÃO DE TITULARIDADE - "caso seja necessário"

TABELA DE ESTATÍSTICA

01	ÁREA CONSTRUÍDA TOTAL - ANTERIORMENTE (m²)	380,77
02	ÁREA A SER REGULARIZADA - A REFORMAR	313,36
03	ÁREA A SER AMPLIADA (m²)	191,89
04	ÁREA CONSTRUÍDA - SUB-TOTAL (m²)	886,02
05	ÁREA CONSTRUÍDA A SER DEMOLIDA (m²)	132,31
06	ÁREA CONSTRUÍDA TOTAL (m²)	753,71
07	ÁREA ÚTIL TOTAL (m²)	674,21
08	TAXA DE OCUPAÇÃO (%)	49,59
09	TAXA DE IMPERMEABILIDADE (%)	64,58
10	COEFICIENTE DE APROVEITAMENTO	0,50
11	ÁREA DO TERRENO (m²)	1.520,00
12	TESTADA (m)	38,00
13	QUADRA	21
14	LOTES	14-15-16
15	INSCRIÇÃO IMOBILIÁRIA	09.2.21.026.0180
16	TRANSCRIÇÃO	3.542
17	ÁREA DE RECREAÇÃO (m²)	246,23
18	ÁREA A REFORMAR (m²)	561,82
19	ALTURA DA EDIFICAÇÃO (m)	8,12
20	NÚMERO DE PAVIMENTOS	01
21	RECUO FRONTAL (m)	4,45
22	RECUO LATERAL DIREITO (m)	9,90
23	RECUO LATERAL ESQUERDO (m)	1,65
24	RECUO FUNDOS (m)	1,50

**DADOS DE USO DO SOLO
LEI COMPLEMENTAR 62/2007 - ANEXO II**

<input type="checkbox"/>	HABITACIONAL
<input checked="" type="checkbox"/>	COMUNITÁRIO 1 - CRECHE MUNICIPAL
<input type="checkbox"/>	COMÉRCIO E SERVIÇO
<input type="checkbox"/>	INDUSTRIAL
<input type="checkbox"/>	AGRICULTURA
<input type="checkbox"/>	MINERAÇÃO
<input type="checkbox"/>	MANEJO FLORESTAL E/OU AGROSILVOPASTORIL
<input type="checkbox"/>	OUTROS: CRECHE
PORTE ATIVIDADES DE COMÉRCIO E SERVIÇO	
<input type="checkbox"/>	PEQUENO PORTE: ÁREA DE CONSTRUÇÃO ATÉ 100,00m²
<input checked="" type="checkbox"/>	MÉDIO PORTE: ÁREA DE CONSTRUÇÃO ENTRE 100,00m² E 800,00m²
<input type="checkbox"/>	MÉDIO-GRANDE PORTE: ÁREA DE CONSTRUÇÃO ENTRE 800,00m² E 2.000,00m²
<input type="checkbox"/>	GRANDE PORTE: ÁREA DE CONSTRUÇÃO ACIMA DE 2.000,00m²
PORTE DAS ATIVIDADES INDUSTRIAIS	
<input type="checkbox"/>	PEQUENO PORTE: ÁREA DE CONSTRUÇÃO ATÉ 100,00m²
<input type="checkbox"/>	MÉDIO PORTE: ÁREA DE CONSTRUÇÃO ENTRE 100,00m² E 800,00m²
<input type="checkbox"/>	MÉDIO-GRANDE PORTE: ÁREA DE CONSTRUÇÃO ENTRE 800,00m² E 2.000,00m²
<input type="checkbox"/>	GRANDE PORTE: ÁREA DE CONSTRUÇÃO ACIMA DE 2.000,00m²
CLASSIFICAÇÃO USO RESIDENCIAL	
<input type="checkbox"/>	HABITAÇÃO UNIFAMILIAR
<input type="checkbox"/>	HABITAÇÃO UNIFAMILIAR EM SÉRIE
<input type="checkbox"/>	CASA POPULAR
<input type="checkbox"/>	CASAS POPULARES EM SÉRIE
<input type="checkbox"/>	HABITAÇÃO COLETIVA
<input type="checkbox"/>	HABITAÇÃO DE USO INSTITUCIONAL
<input type="checkbox"/>	KITCHENETES
<input type="checkbox"/>	HABITAÇÃO TRANSITÓRIA
<input type="checkbox"/>	OUTROS: (especificar)
CLASSIFICAÇÃO USO COMERCIAL / SERVIÇOS	
<input type="checkbox"/>	COMÉRCIO E SERVIÇO VICINAL
<input type="checkbox"/>	COMÉRCIO E SERVIÇO SETORIAL
<input type="checkbox"/>	COMÉRCIO E SERVIÇO DE BAIRRO
<input type="checkbox"/>	COMÉRCIO E SERVIÇO GERAL
<input type="checkbox"/>	OUTROS: (especificar)
CLASSIFICAÇÃO USO INDUSTRIAL	
<input type="checkbox"/>	INDÚSTRIA CASEIRA
<input type="checkbox"/>	INDÚSTRIA TIPO 1
<input type="checkbox"/>	INDÚSTRIA TIPO 2
<input type="checkbox"/>	INDÚSTRIA TIPO 3
<input type="checkbox"/>	INDÚSTRIA TIPO 4
<input type="checkbox"/>	OUTROS

PREFEITURA

CONSULTA APROVADA

SECRETÁRIO

DIRETOR

OBRA

**REGULARIZAÇÃO, REFORMA E AMPLIAÇÃO
CMEI AURORA XAVIER SANTOS**

PRANCHA

01/03

PROPRIETÁRIO

MUNICÍPIO DE PARANAGUÁ
PREFEITO - MARCELO ELIAS ROQUE CNPJ. 76.017.458/0001-15

RESPONSÁVEL TÉCNICO - PROJETO

RESPONSÁVEL TÉCNICO - EXECUÇÃO

RICARDO FEITOSA ANTUNES
CAU A-32.697-6