




ELEVAÇÃO 01
ESCALA - 1/75

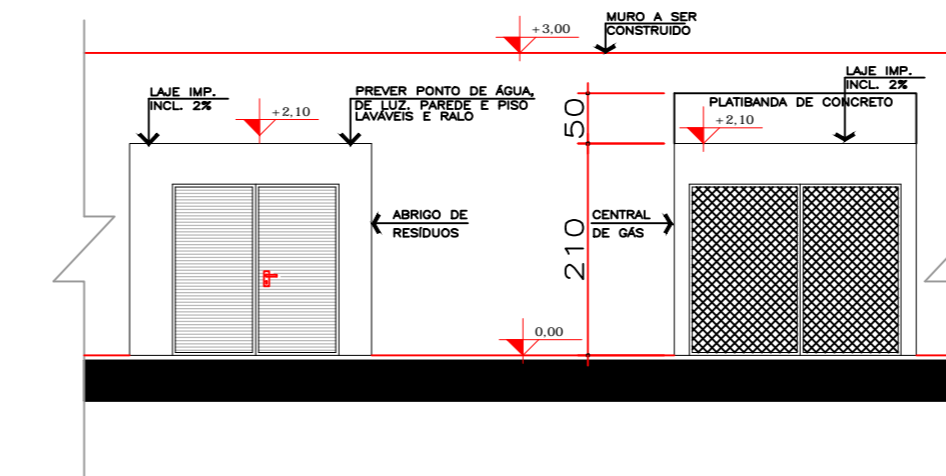


ELEVAÇÃO 03
ESCALA - 1/75

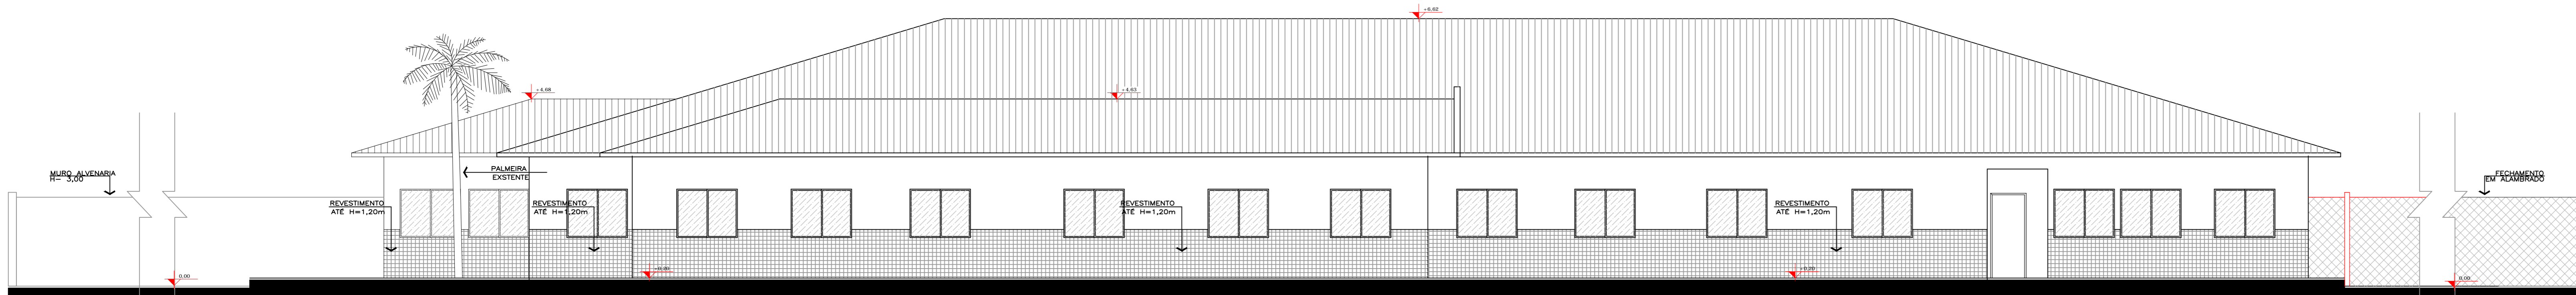


ELEVAÇÃO 02
ESCALA - 1/75

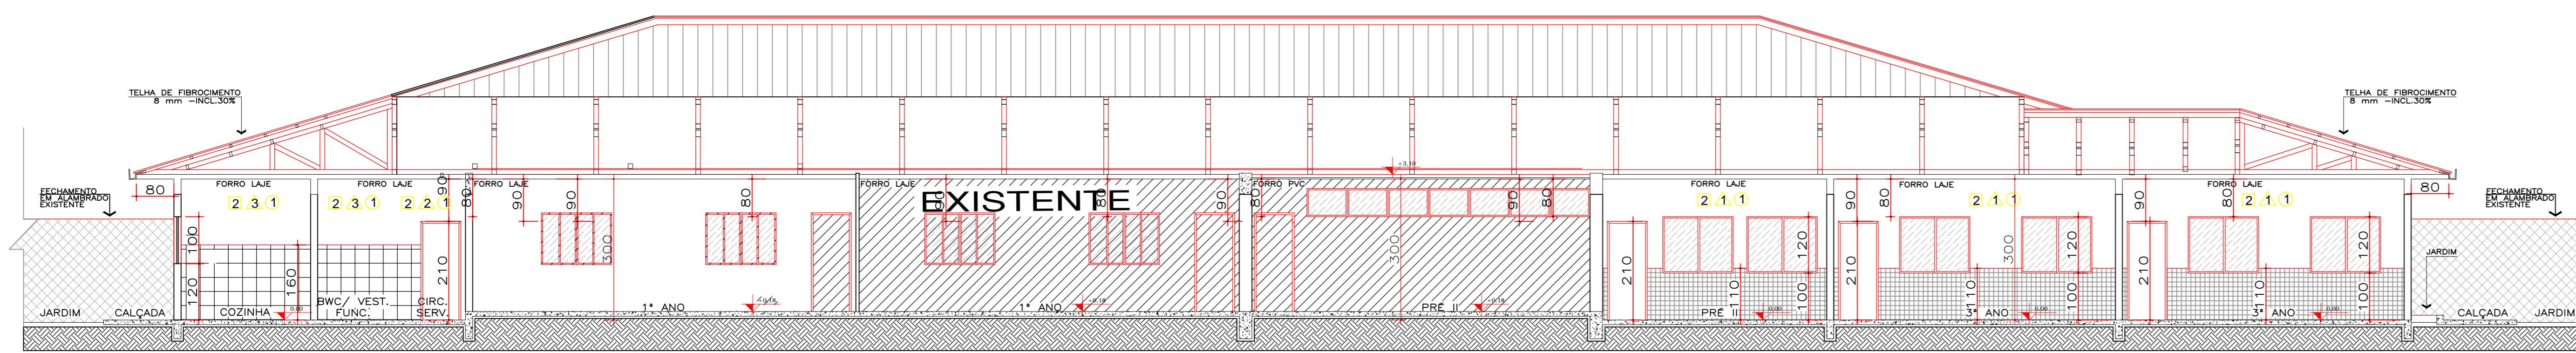

CORTE AA
ESCALA - 1/75

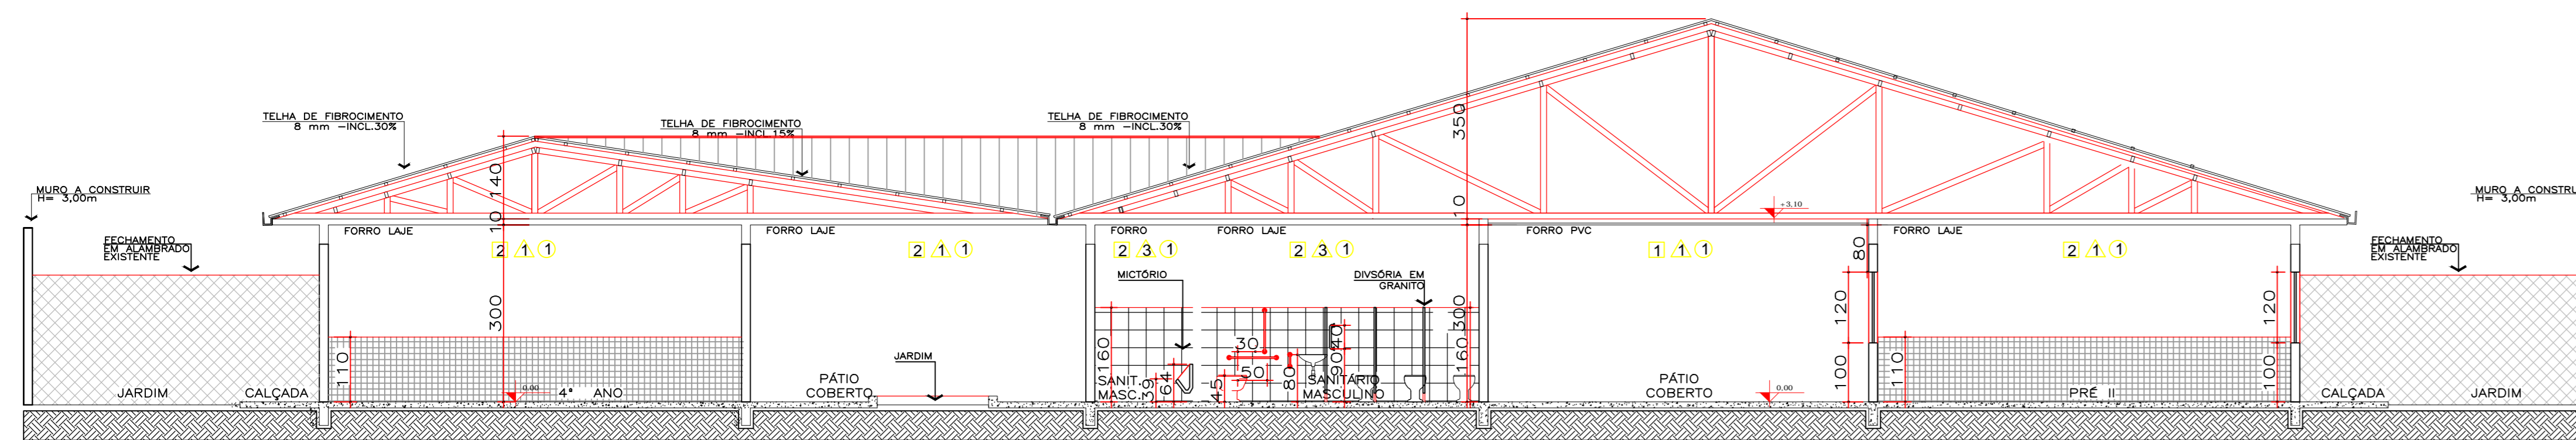

CORTE BB
ESCALA - 1/75

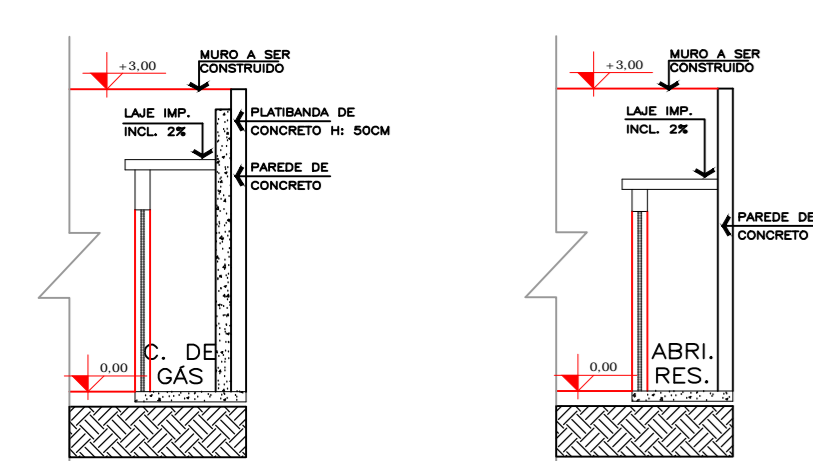

CORTE CC
ESCALA - 1/75

CORTE DD
ESCALA - 1/75

RELAÇÃO DE ESQUADRIAS

PORTAS	QUANTIDADE	ESPECIFICAÇÃO	UNIDADES
P1	02x210	MADERA ABRIR	11 UNIDADES
P2	02x180	MADERA ABRIR	09 UNIDADES
P3	02x210	MADERA ABRIR	02 UNIDADES
P4	02x180	MADERA ABRIR	02 UNIDADES
JANELAS	QUANTIDADE	ESPECIFICAÇÃO	UNIDADES
J1	150x120x100	ALUMINIO ABRIR - 2 F.	37 UNIDADES
J2	200x120x160	ALUMINIO BASCULANTE	02 UNIDADES
J3	200x100x120	ALUMINIO ABRIR - 2 F.	01 UNIDADE
J4	150x50x160	ALUMINIO ABRIR - 2 F.	01 UNIDADE
J5	200x100x160	ALUMINIO BASCULANTE	01 UNIDADE
J6	630x50x160	ALUMINIO BASC.	9 F. 03 UNIDADES
PORTINHAS	QUANTIDADE	ESPECIFICAÇÃO	UNIDADES
PT1	180x180	VENEZIANA METALICA ABRIR - 2 F.	01 UNIDADE
PT2	210x180	GRADE DE FERRO ABRIR - 2 F.	01 UNIDADE
PT3	250x300	GRADE DE FERRO COBRIR	02 UNIDADES

NOTA: TODAS AS ESQUADRIAS DEVERÃO SER INSTALADAS JUNTAMENTE COM GRADE DE PROTEÇÃO, CONFORME AS EXISTENTES.

LEGENDA ACABAMENTOS

PERÍMETRO	ACABAMENTO
1	CERÂMICO - CONFORME EXISTENTE
2	CERÂMICO 15x15 cm x 1,20 DEF. MARBOM (TRIPLO) / PAREDE ACRILICA TOSCA (DEF. COM 10% DE RESERVA DE QUANTO)
3	PERFIL ALUMINIO 40x40 - DEF. COM 45% DE RESERVA DE QUANTO
4	PERFIL ALUMINIO 40x40 - DEF. COM 45% DE RESERVA DE QUANTO
NOTA: ALGUNS REVESTIMENTOS CONTINUA ESPECIFICANDO 1 NAS ÁREAS EXISTENTES DE ACORDO COM PROJETO ADAPTATIVO.

NOTA: SUBSTITUIR COBERTURA EXISTENTE PELA PLANTA DE COBERTURA DISPOSTA NO PRESENTE PROJETO.

LEGENDA

	A CONSTRUIR
	A DEMOLIR

OBS: VERIFICAR MEDIDAS NO LOCAL.

CREA-PR/AEAL	CONSULTA
PREFEITURA	SALGUE
SECRETÁRIO	DIRETOR

PREFEITURA MUNICIPAL DE PARANAGUÁ
SECRETARIA MUNICIPAL DE EDUCAÇÃO E ENSINO INTEGRAL
ADMINISTRAÇÃO MARCELO ELIAS ROQUE

EDILDO
REFORMA E AMPLIAÇÃO ESCOLA MUNICIPAL MARIA TRINDADE DA SILVA

ESCALA
ESCALA MARIA TRINDADE DA SILVA

CONTÉUDO
CORTES / ELEVAÇÕES / QUADRO DE LEGENDAS E ACABAMENTOS

AUTOR DO PROJETO
CARLA FÁBIA MORELARI DE SOUZA
CALLEIA 4878A-7

PROPRIETÁRIO
MUNICÍPIO DE PARANAGUÁ - CNPJ 76.017.458/0001-15
PREFEITO: MARCELO ELIAS ROQUE

DATA
DEZEMBRO/2018

ESCALA
INDICADA

DESENHO
DANIELLE

ÁREA
1.064,01m²

PRANCHAS
03/03