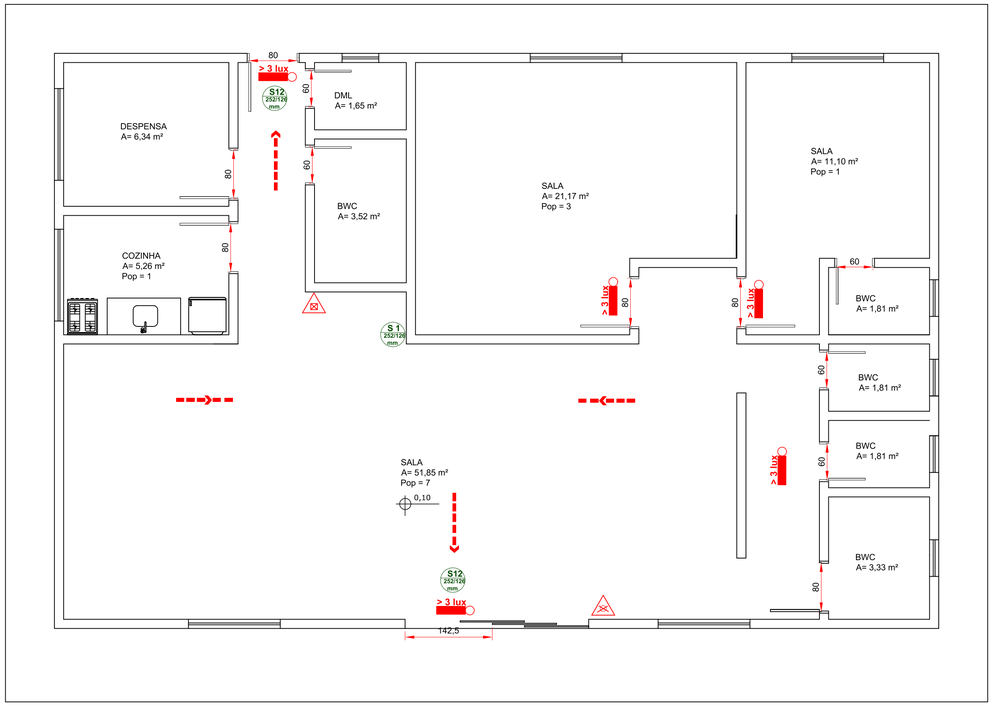

PLANTA BAIXA
ESCALA 1/50

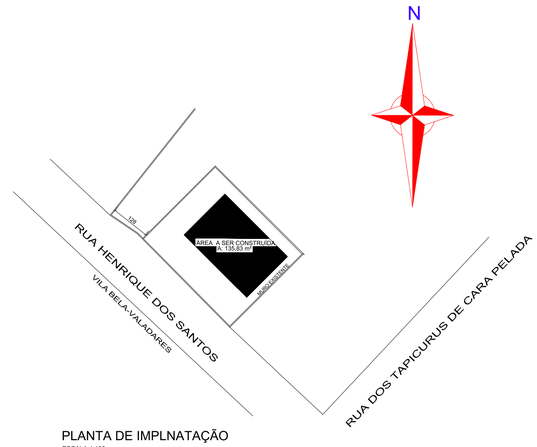

PLANTA DE IMPLNATAÇÃO
ESCALA 1:100

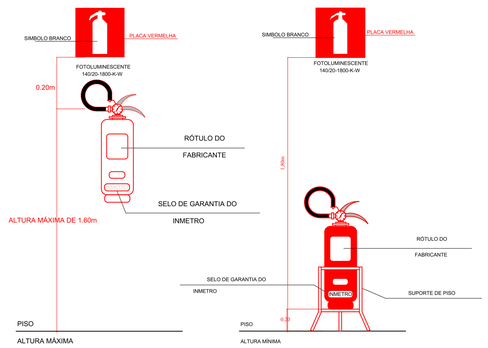

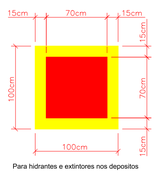

Para hidrantes e extintores nos depositos

SINALIZAÇÃO DE PISO

E5

S1

S12 SAÍDA

SIMBOLOGIA PARA SINALIZAÇÃO DE EMERGÊNCIA (NPT20)
Placas confeccionadas:
a) Posuir resistência mecânica
b) possuir espessura suficiente para que não sejam transferidas para a superfície da placa possíveis irregularidades das superfícies onde forem aplicadas;
c) não propagar chamas;
d) resistir a agentes químicos e limpeza;
e) resistir à água;
f) resistir ao intemperismo.
Sinalização Básica de Orientação e salvamento Fotoluminescência com luminância mínima de 140/20-1800-K-W e contendo a inscrição do Fabricante, ou Marca ou CNPJ

Simbologia de Prevenção Contra Incêndio

- Extintor de Carga d´Água 2-A
- Extintor de Pó 20-B:C a 40 B:C
- > 3 lux — Ponto de iluminação de emergência (Bateria niquel-cádmio) h = 2,20 m
- Direção do fluxo da rota de fuga
- Saída final da rota de fuga

IDENTIFICAÇÃO DA EDIFICAÇÃO E/OU ÁREA DE RISCO

Pavimento ou Setor	Ocupação	C.I (MJ/m²)	Nº de Pavimentos	Pé direito (m)	Área (m²)
TÉRREO	SERVIÇO PRIFISSIONAL	700	01	3,00	135,83

Altura: TÉRREA | Risco: RM | Área existente: | Área Total: 135,83 m²

MEDIDAS DE SEGURANÇA CONTRA INCÊNDIO

☐ Acesso de viaturas do Corpo de Bombeiros	☒ Iluminação de emergência
☐ Separação entre edificações	☐ Alarme e Detecção de incêndio
☐ Segurança estrutural na edificações	☒ Sinalização de emergência
☐ Compartimentação horizontal / vertical (não se aplica)	☒ Extintores de incêndio
☐ Controle de material de acabamento	☐ Hidrantes e mangotinho
☒ Saídas de emergência	☐ Chuveiros automáticos
☐ Elevador de emergência	☐ Resfriamento
☐ Controle de fumaça	☐ Espuma
☐ Brigada de incêndio	☐ Sistema fixo de gases limpo

Reservatórios: Inferior | Superior | RTI | SPK

HISTÓRICO DE ATUALIZAÇÃO / SUBSTITUIÇÃO DO PSCIP

Data	Discriminação da atualização / substituição	n. do PSCIP

Obra/Endereço: SEDE ADMINISTRATIVA ILHA DOS VALADARES
Rua Henrique dos Santos s/n. - Ilha dos Valadares

Área: 135,83 m² | Ocupação: D-1 | PARA USO DO CBMPR

Prancha: 01/01

Conteudo da Prancha:
PLANTA DE RISCO DE INCÊNDIO
QUADRO DE ESTATÍSTICA

Proprietário:
PREFEITURA MUNICIPAL DE PARANAGUÁ CNPJ . 76.017.458/0001-15
Marcelo Elias Roque RG: 5.882.370-1

Escala: INDICADA

Responsável Técnico:
Arquiteto Ricardo Feitosa Antunes CAU A32697-6

Data: 12/03/19