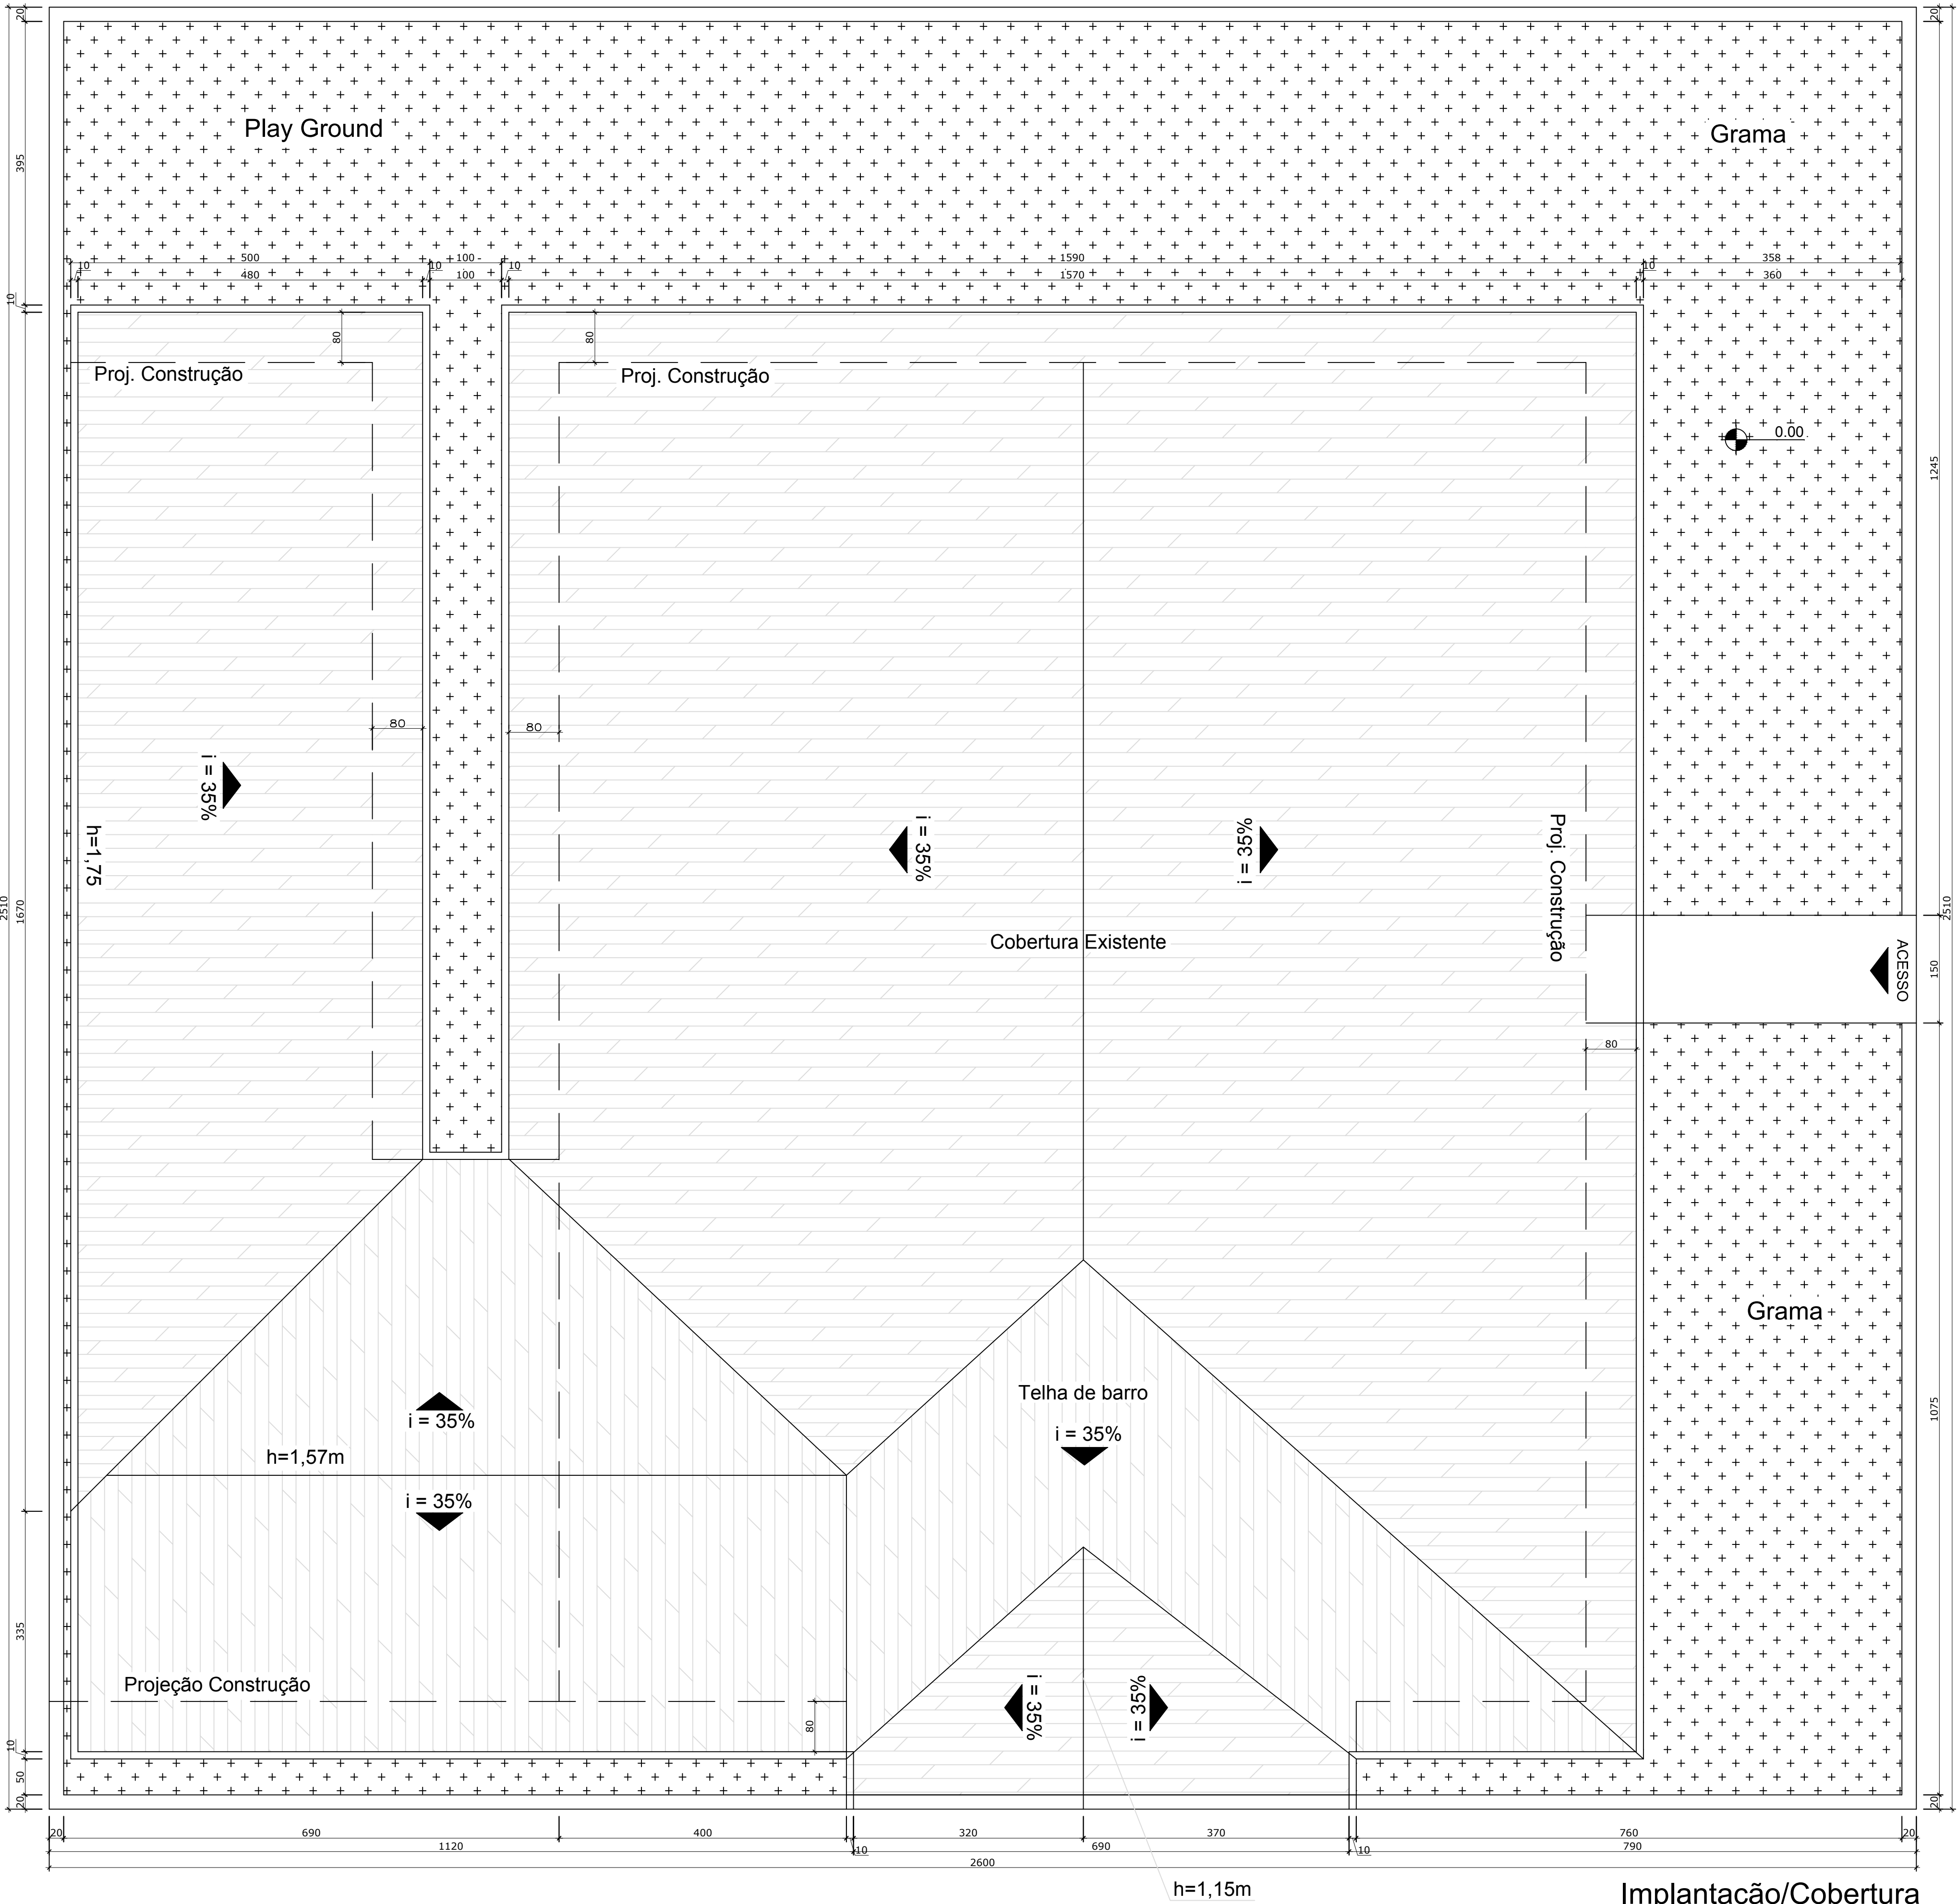


Av. Dona Julieta

Cobertura: Também será reformada para acrescentar a nova área.

PREFEITURA MUNICIPAL DE PARANAGUÁ					
ADMINISTRAÇÃO DR. EDISON DE OLIVEIRA KERSTEN					
SECRETARIA MUNICIPAL DE PLANEJAMENTO, ORÇAMENTO E GESTÃO					
SECRETÁRIA: RITA KASSIA NANAMI ABE					
TÍTULO					
PROJETO ARQUITETÔNICO					
OBRA					
REFORMA E AMPLIAÇÃO CMEI - ZULEIDE PINTO ROSA					
CONTEÚDO					
-IMPLANTAÇÃO/COBERTURA-SITUAÇÃO					
PROPRIETÁRIO			AUTOR DO PROJETO		
PREFEITURA MUNICIPAL DE PARANAGUÁ			VÂNIA P. RODRIGUES FOES		
C.N.P.J. 76.017.438/0001-15			CAU: 11.648-3		
DATA	Julho/2015	ESCALA	1:100	DESENHO	Andressa Soares
ÁREA				399,63m²	PRANCHA
					01/03

Implantação/Cobertura