




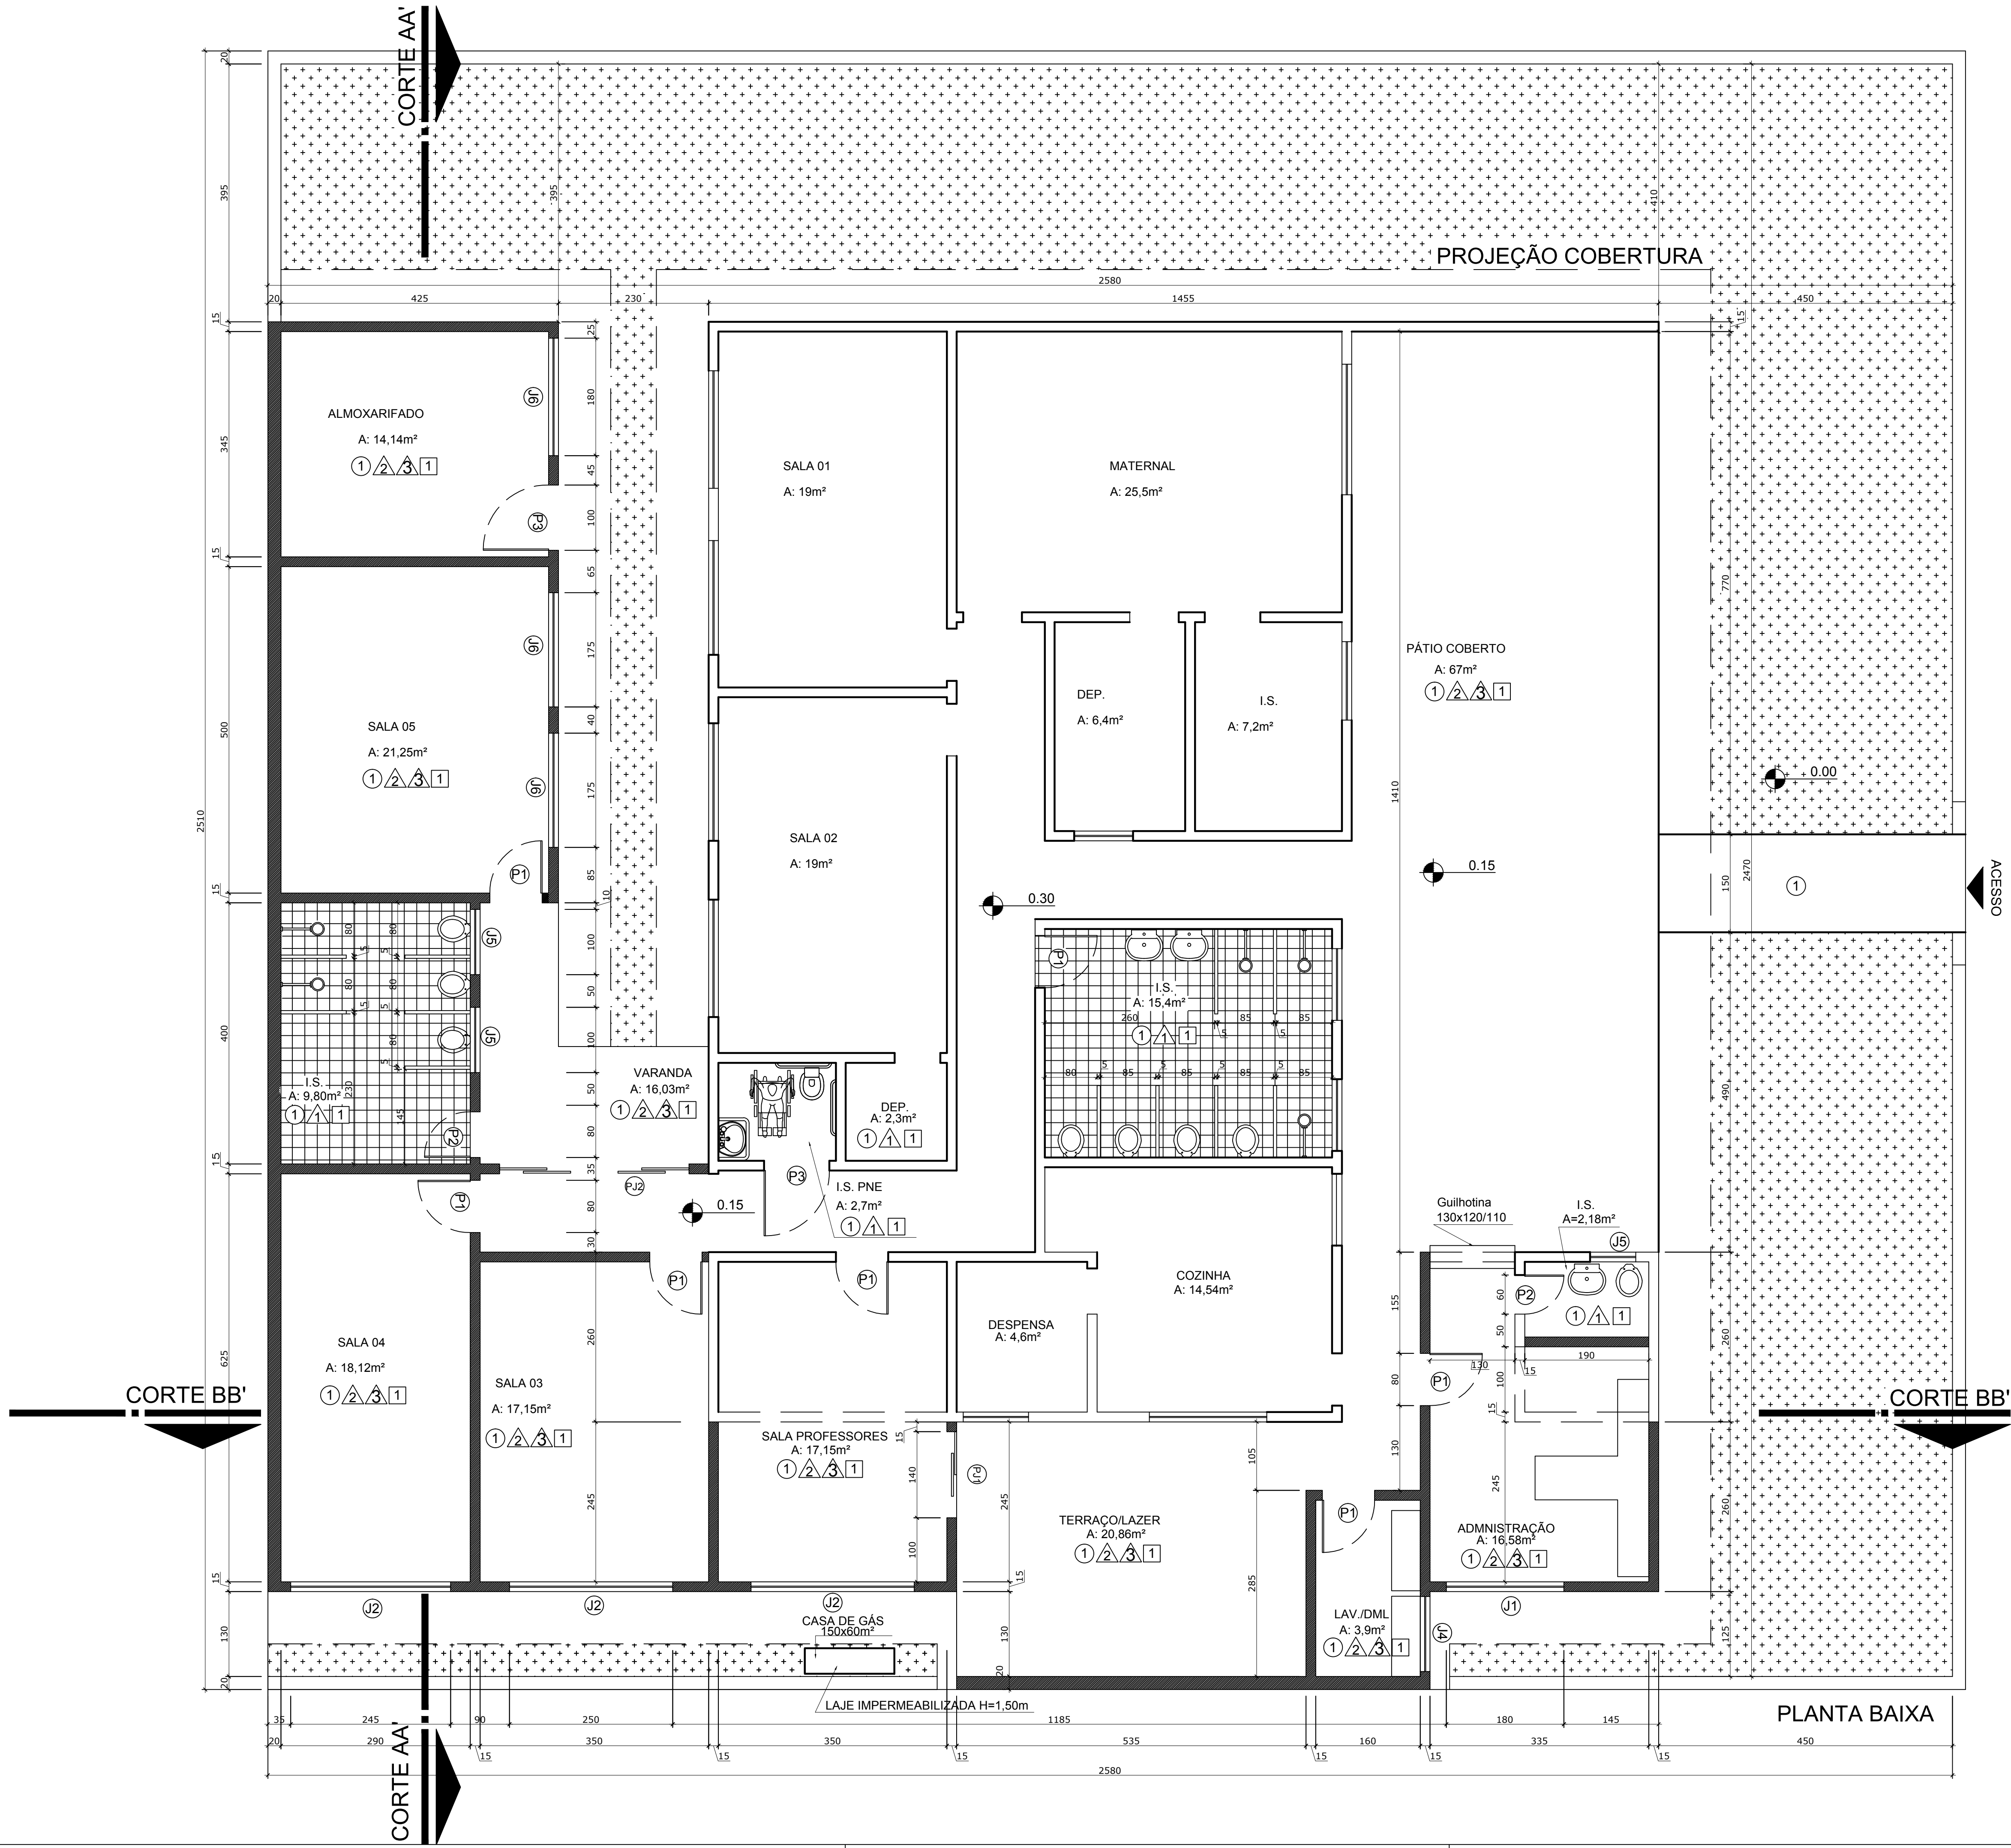


QUADRO ESQUADRIAS
JANELAS PORTAS

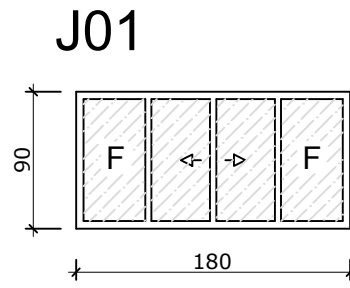


QUANTIDADE: 03
DIMENSÕES: 180 x 90 cm
PEITORIL: 120 cm
MATERIAL: Alumínio
TIPO: Correr 4 Folhas

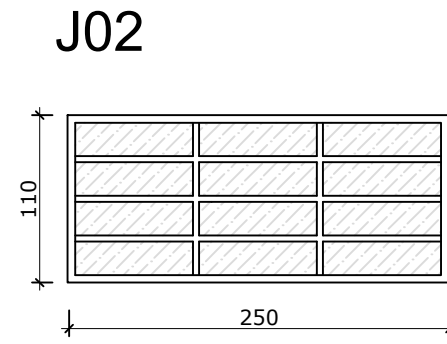


QUANTIDADE: 03
DIMENSÕES: 250 x 110 cm
PEITORIL: 100 cm
MATERIAL: Alumínio
TIPO: 12 caixilhos - basculantes

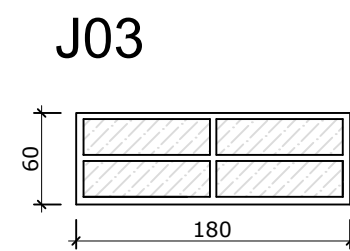


QUANTIDADE: 01
DIMENSÕES: 180 x 60 cm
PEITORIL: 150 cm
MATERIAL: Alumínio
TIPO: 06 caixilhos - basculantes

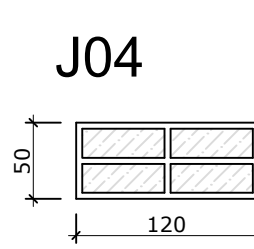


QUANTIDADE: 01
DIMENSÕES: 120 x 50 cm
PEITORIL: 150 cm
MATERIAL: Alumínio
TIPO: 02 caixilhos - basculantes

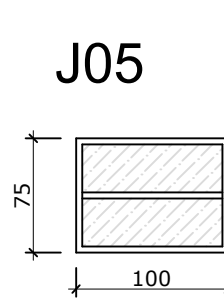


QUANTIDADE: 02
DIMENSÕES: 100 x 75 cm
PEITORIL: 190 cm
MATERIAL: Alumínio
TIPO: 02 caixilhos - basculantes

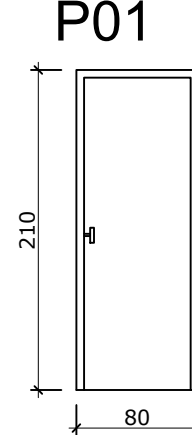


QUANTIDADE: 05
DIMENSÕES: 80 x 210 cm
MATERIAL: Madeira compensada
TIPO: 01 folha de abrir

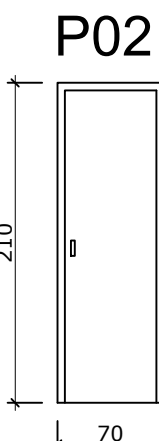


QUANTIDADE: 02
DIMENSÕES: 70 x 210 cm
MATERIAL: Madeira compensado
TIPO: 01 folha de abrir compensada

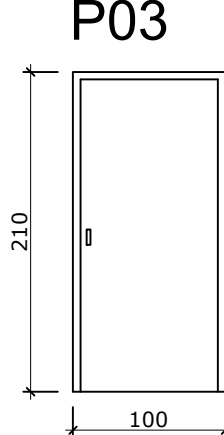

QUANTIDADE: 01
DIMENSÕES: 100 x 210 cm
MATERIAL: Madeira compensado compensada
TIPO: 01 folha de abrir

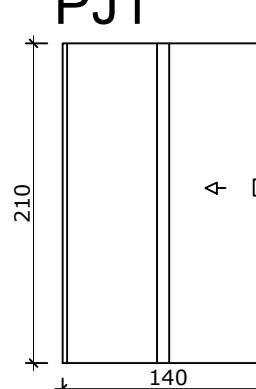

QUANTIDADE: 01
DIMENSÕES: 140 x 210 cm
MATERIAL: Vidro Temperado 10mm incolor
TIPO: 2 folhas, correr

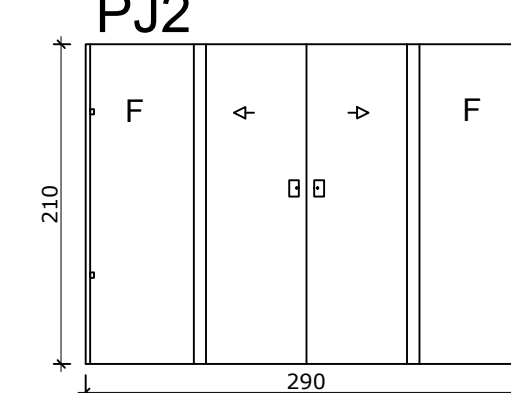

QUANTIDADE: 01
DIMENSÕES: 290 x 210 cm
MATERIAL: Vidro temperado 10mm
TIPO: 02 folhas fixas, 02 folhas correr

LEGENDA

- EXISTENTE - ALVENARIA
- CONSTRUIR - ALVENARIA
- DEMOLIR

PISO	① CERÂMICO 40x40 FOSCO
PAREDE	△ CERÂMICO
	△ PINTURA ACRÍLICA
	△ PINTURA LATEX ACIMA h=1,50
	△ CERÂMICO 10x10 cm h- 1,10 / PINTURA LATEX
TETO	□ FORRO PVC

PREFEITURA MUNICIPAL DE PARANAGUÁ				
ADMINISTRAÇÃO DR. EDISON DE OLIVEIRA KERSTEN				
SECRETARIA MUNICIPAL DE PLANEJAMENTO, ORÇAMENTO E GESTÃO				
SECRETÁRIA: RITA KASSIA NANAMI ABE				
TÍTULO PROJETO ARQUITETÔNICO				
OBRA REFORMA E AMPLIAÇÃO CMEI - ZULEIDE PINTO ROSA				
CONTEÚDO -PLANTA BAIXA-LEGENDA-QUADRO DE ESQUADRIAS				
PROPRIETÁRIO		AUTOR DO PROJETO		
PREFEITURA MUNICIPAL DE PARANAGUÁ		VÂNIA P. RODRIGUES FOES		
C.N.P.J. 76.017.438/0001-15		CAD. 11.648-3		
DATA	Julho/2015	ESCALA	1:100	DESENHO
				Andressa Soares
			ÁREA	399,63m²
			PRANCHA	02/03