




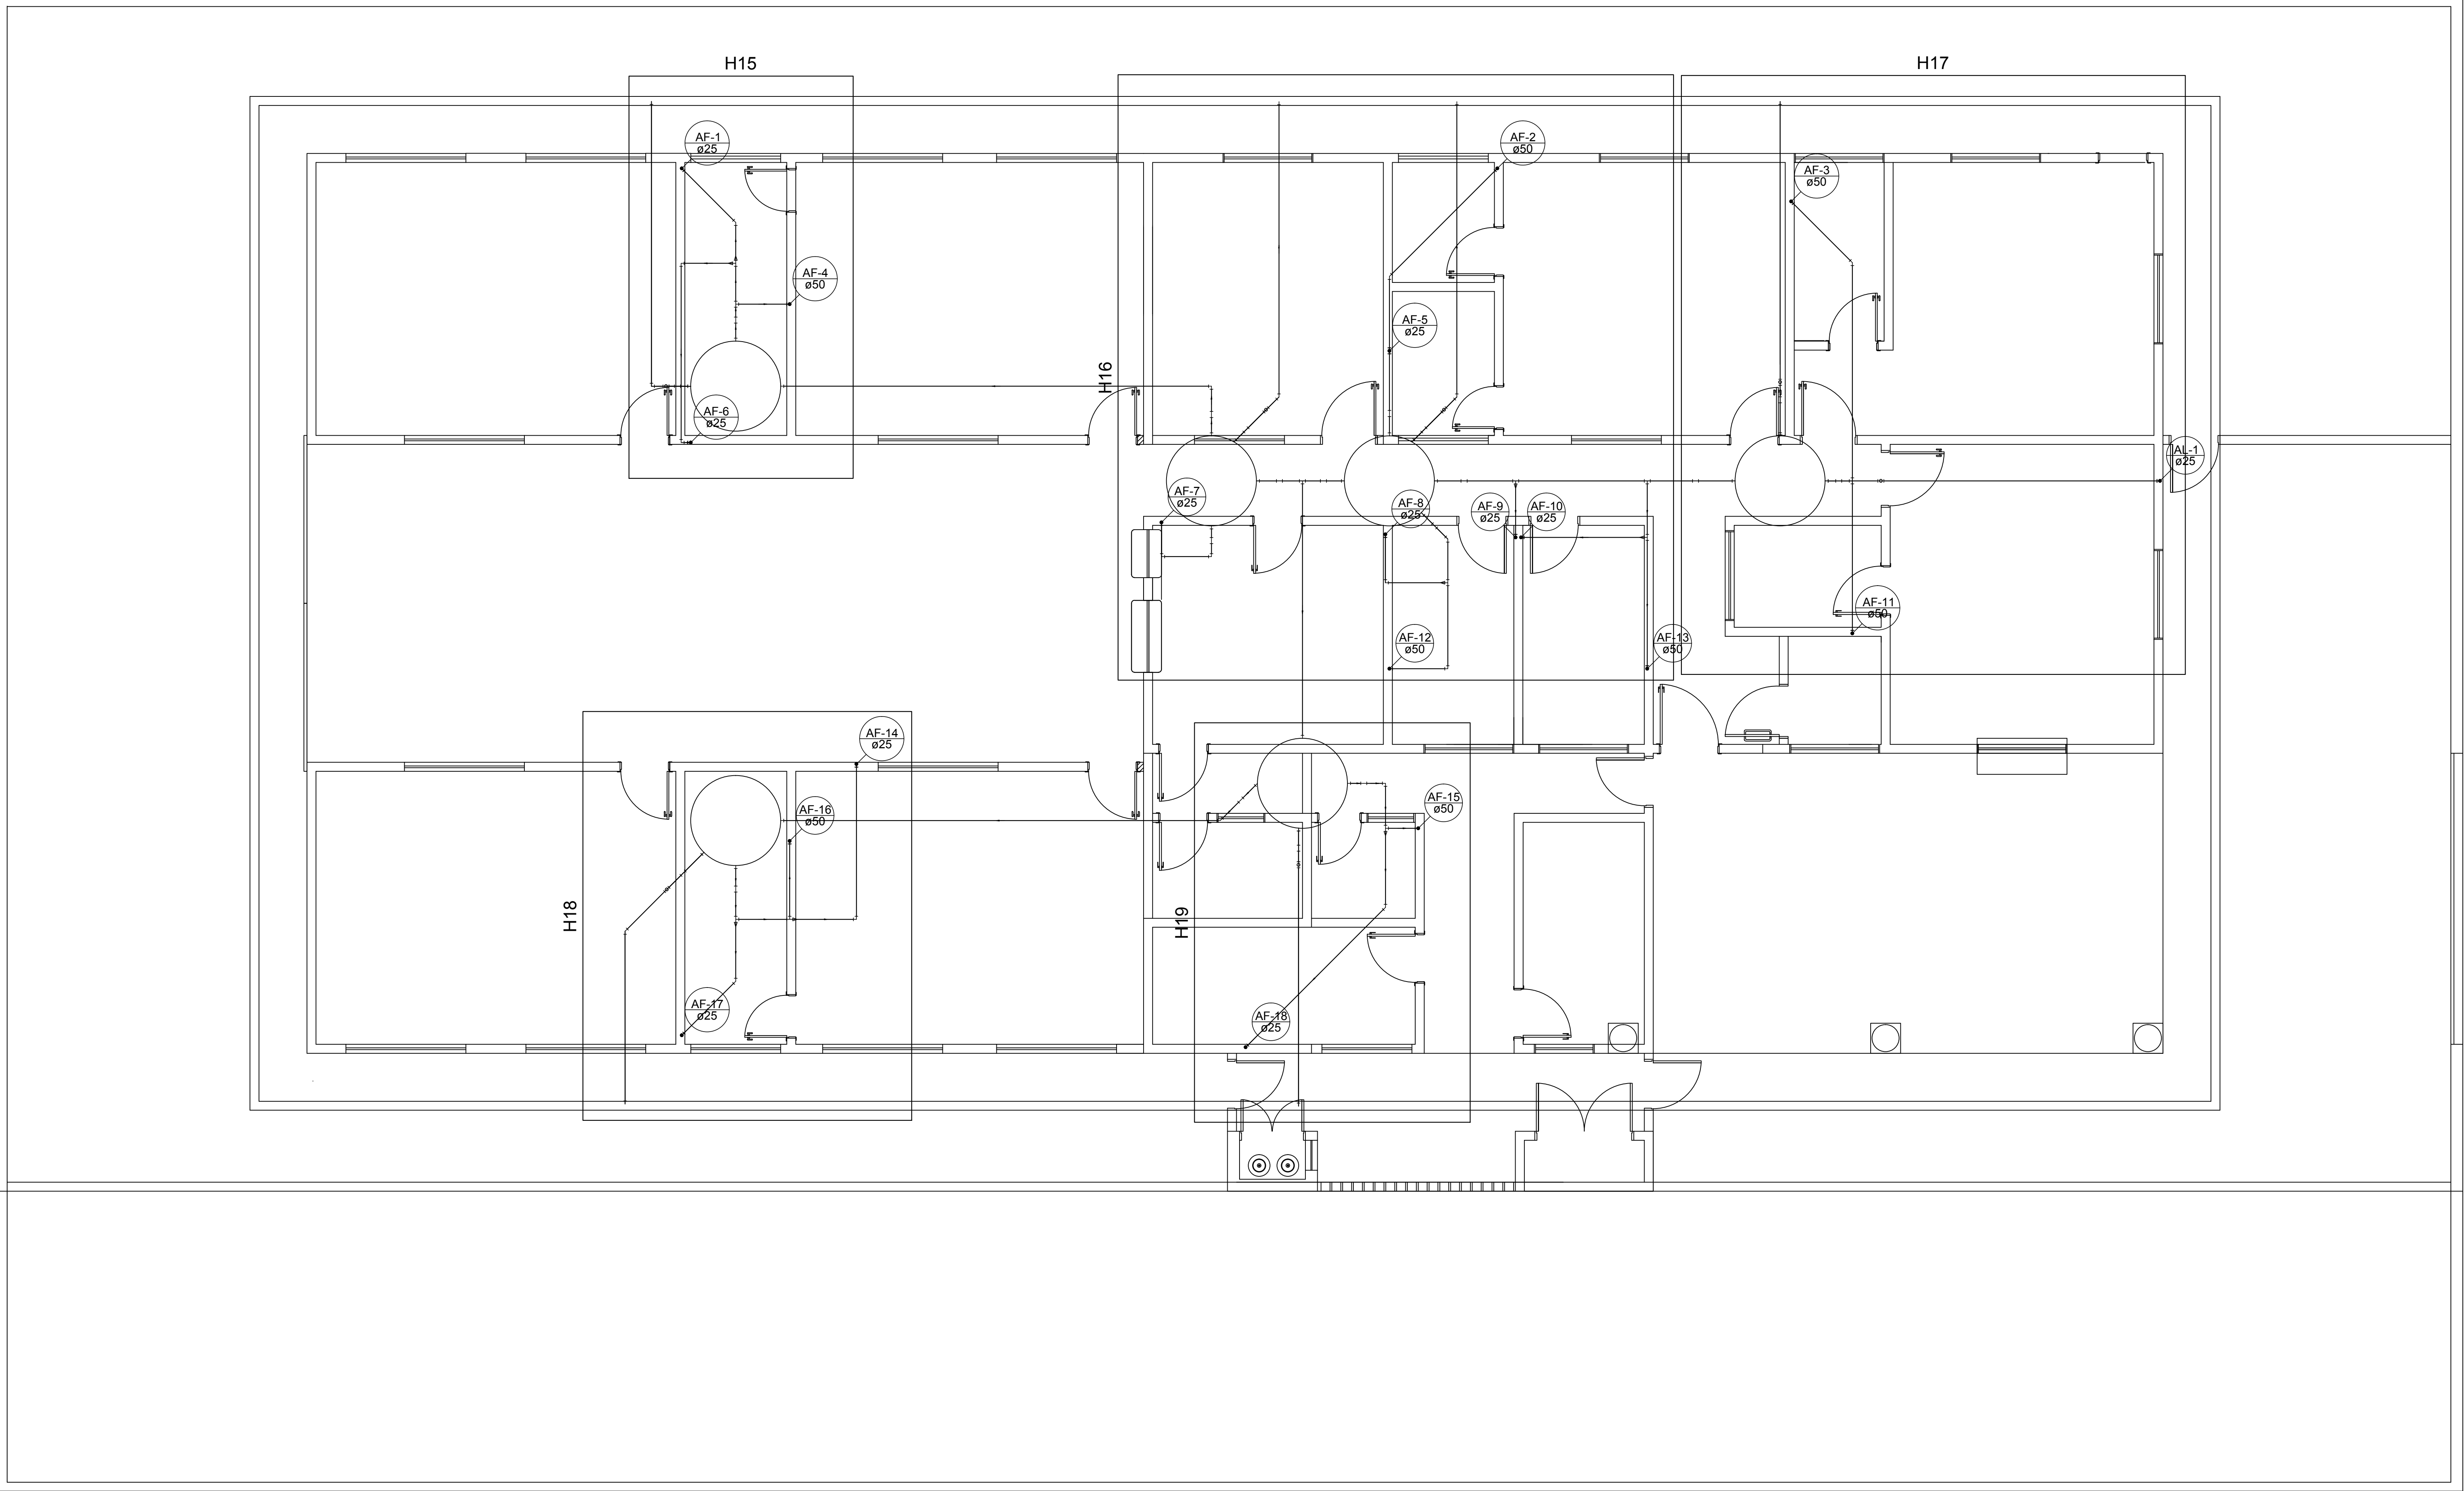

Planta de Cobertura  
escala 1:50

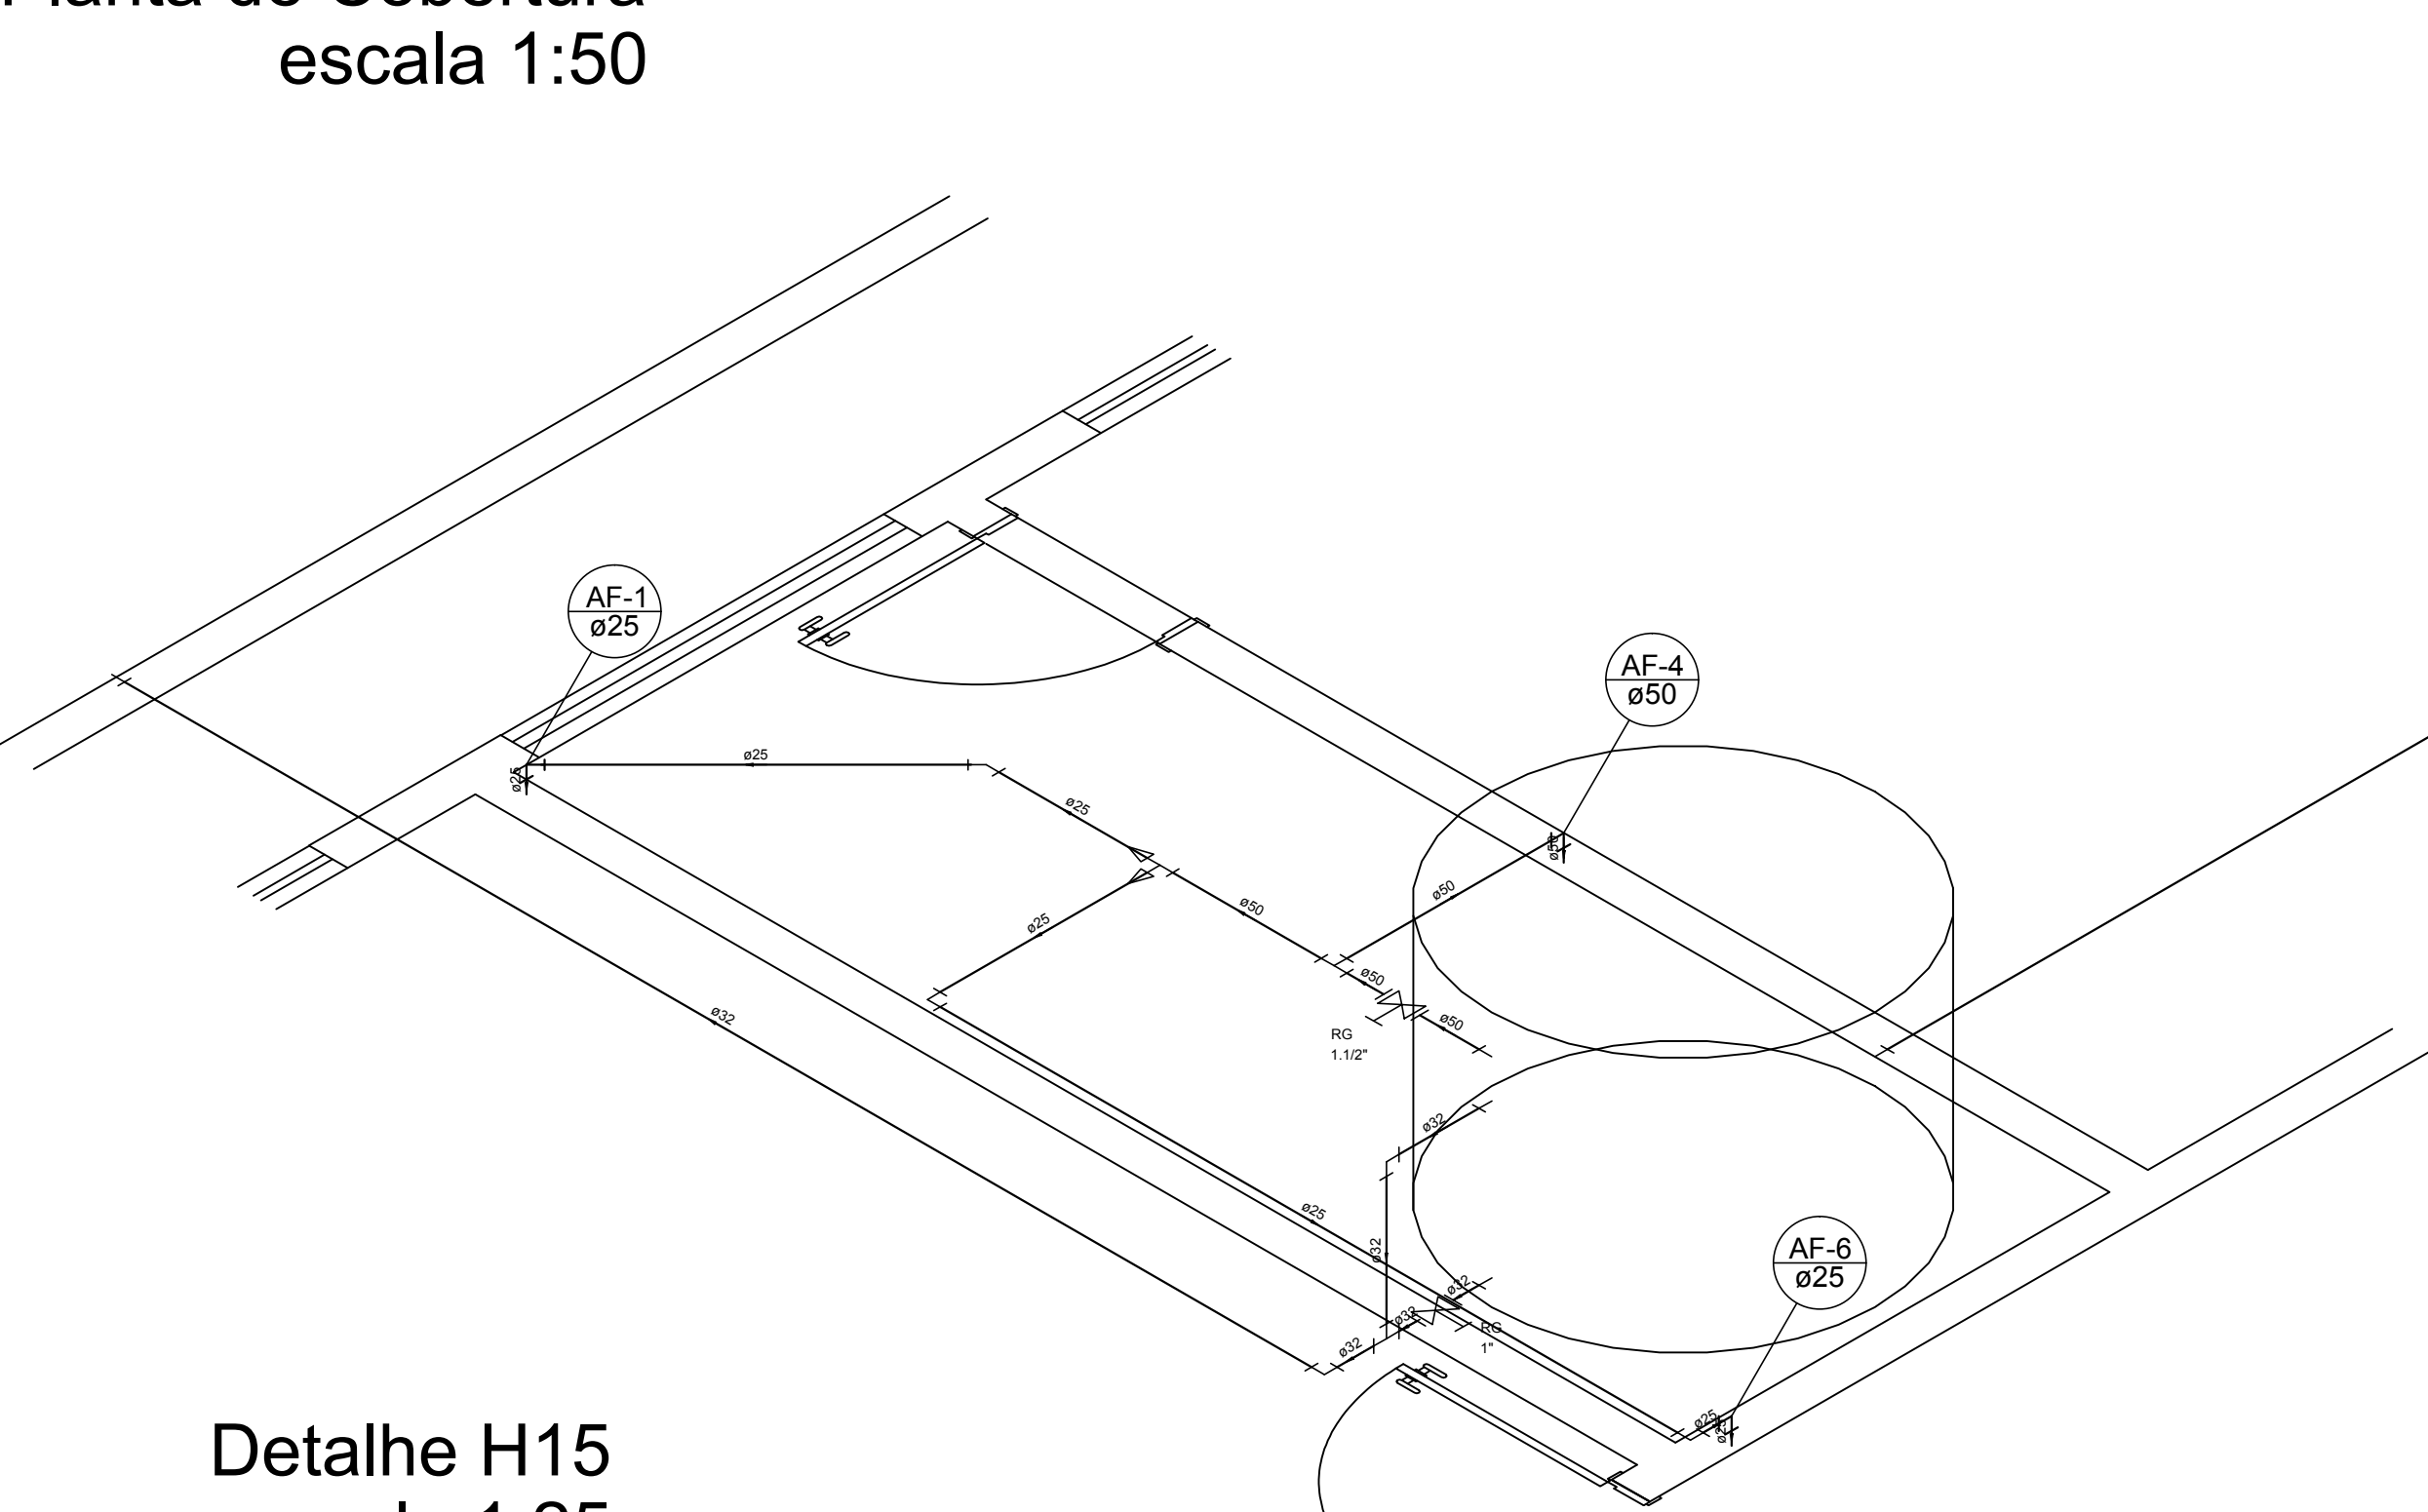

Detalhe H15  
escala 1:25

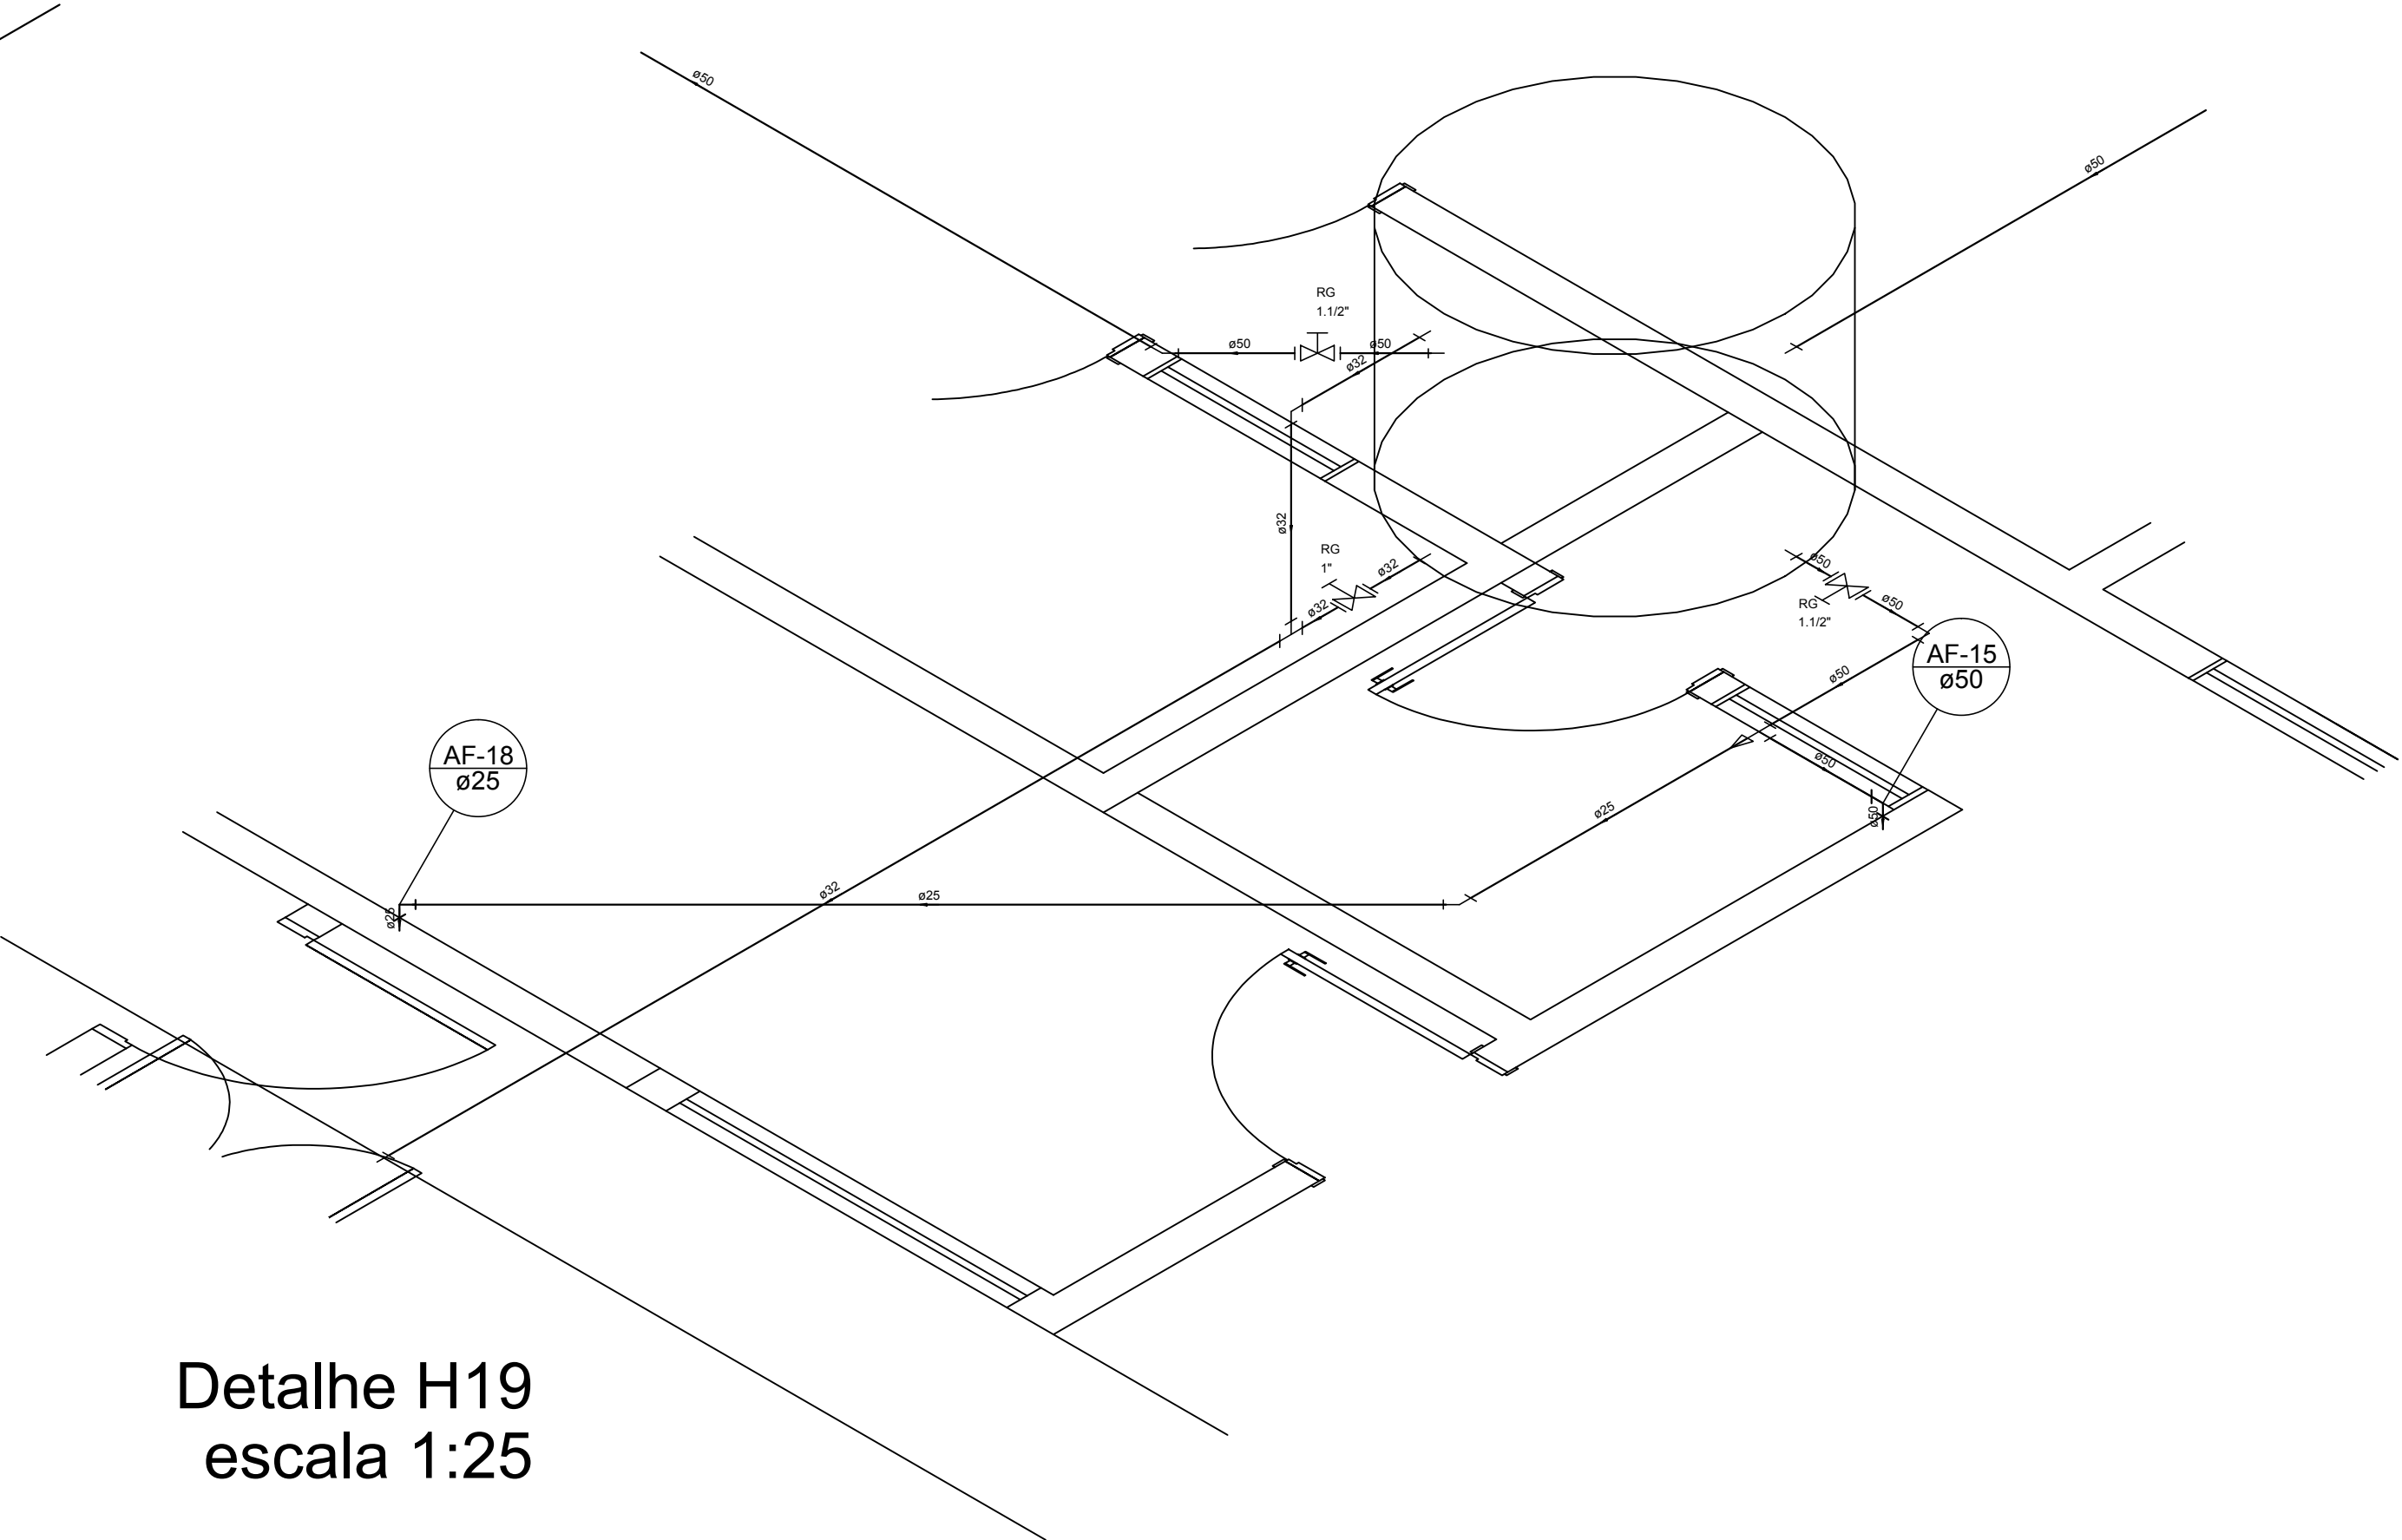

Detalhe H19  
escala 1:25