




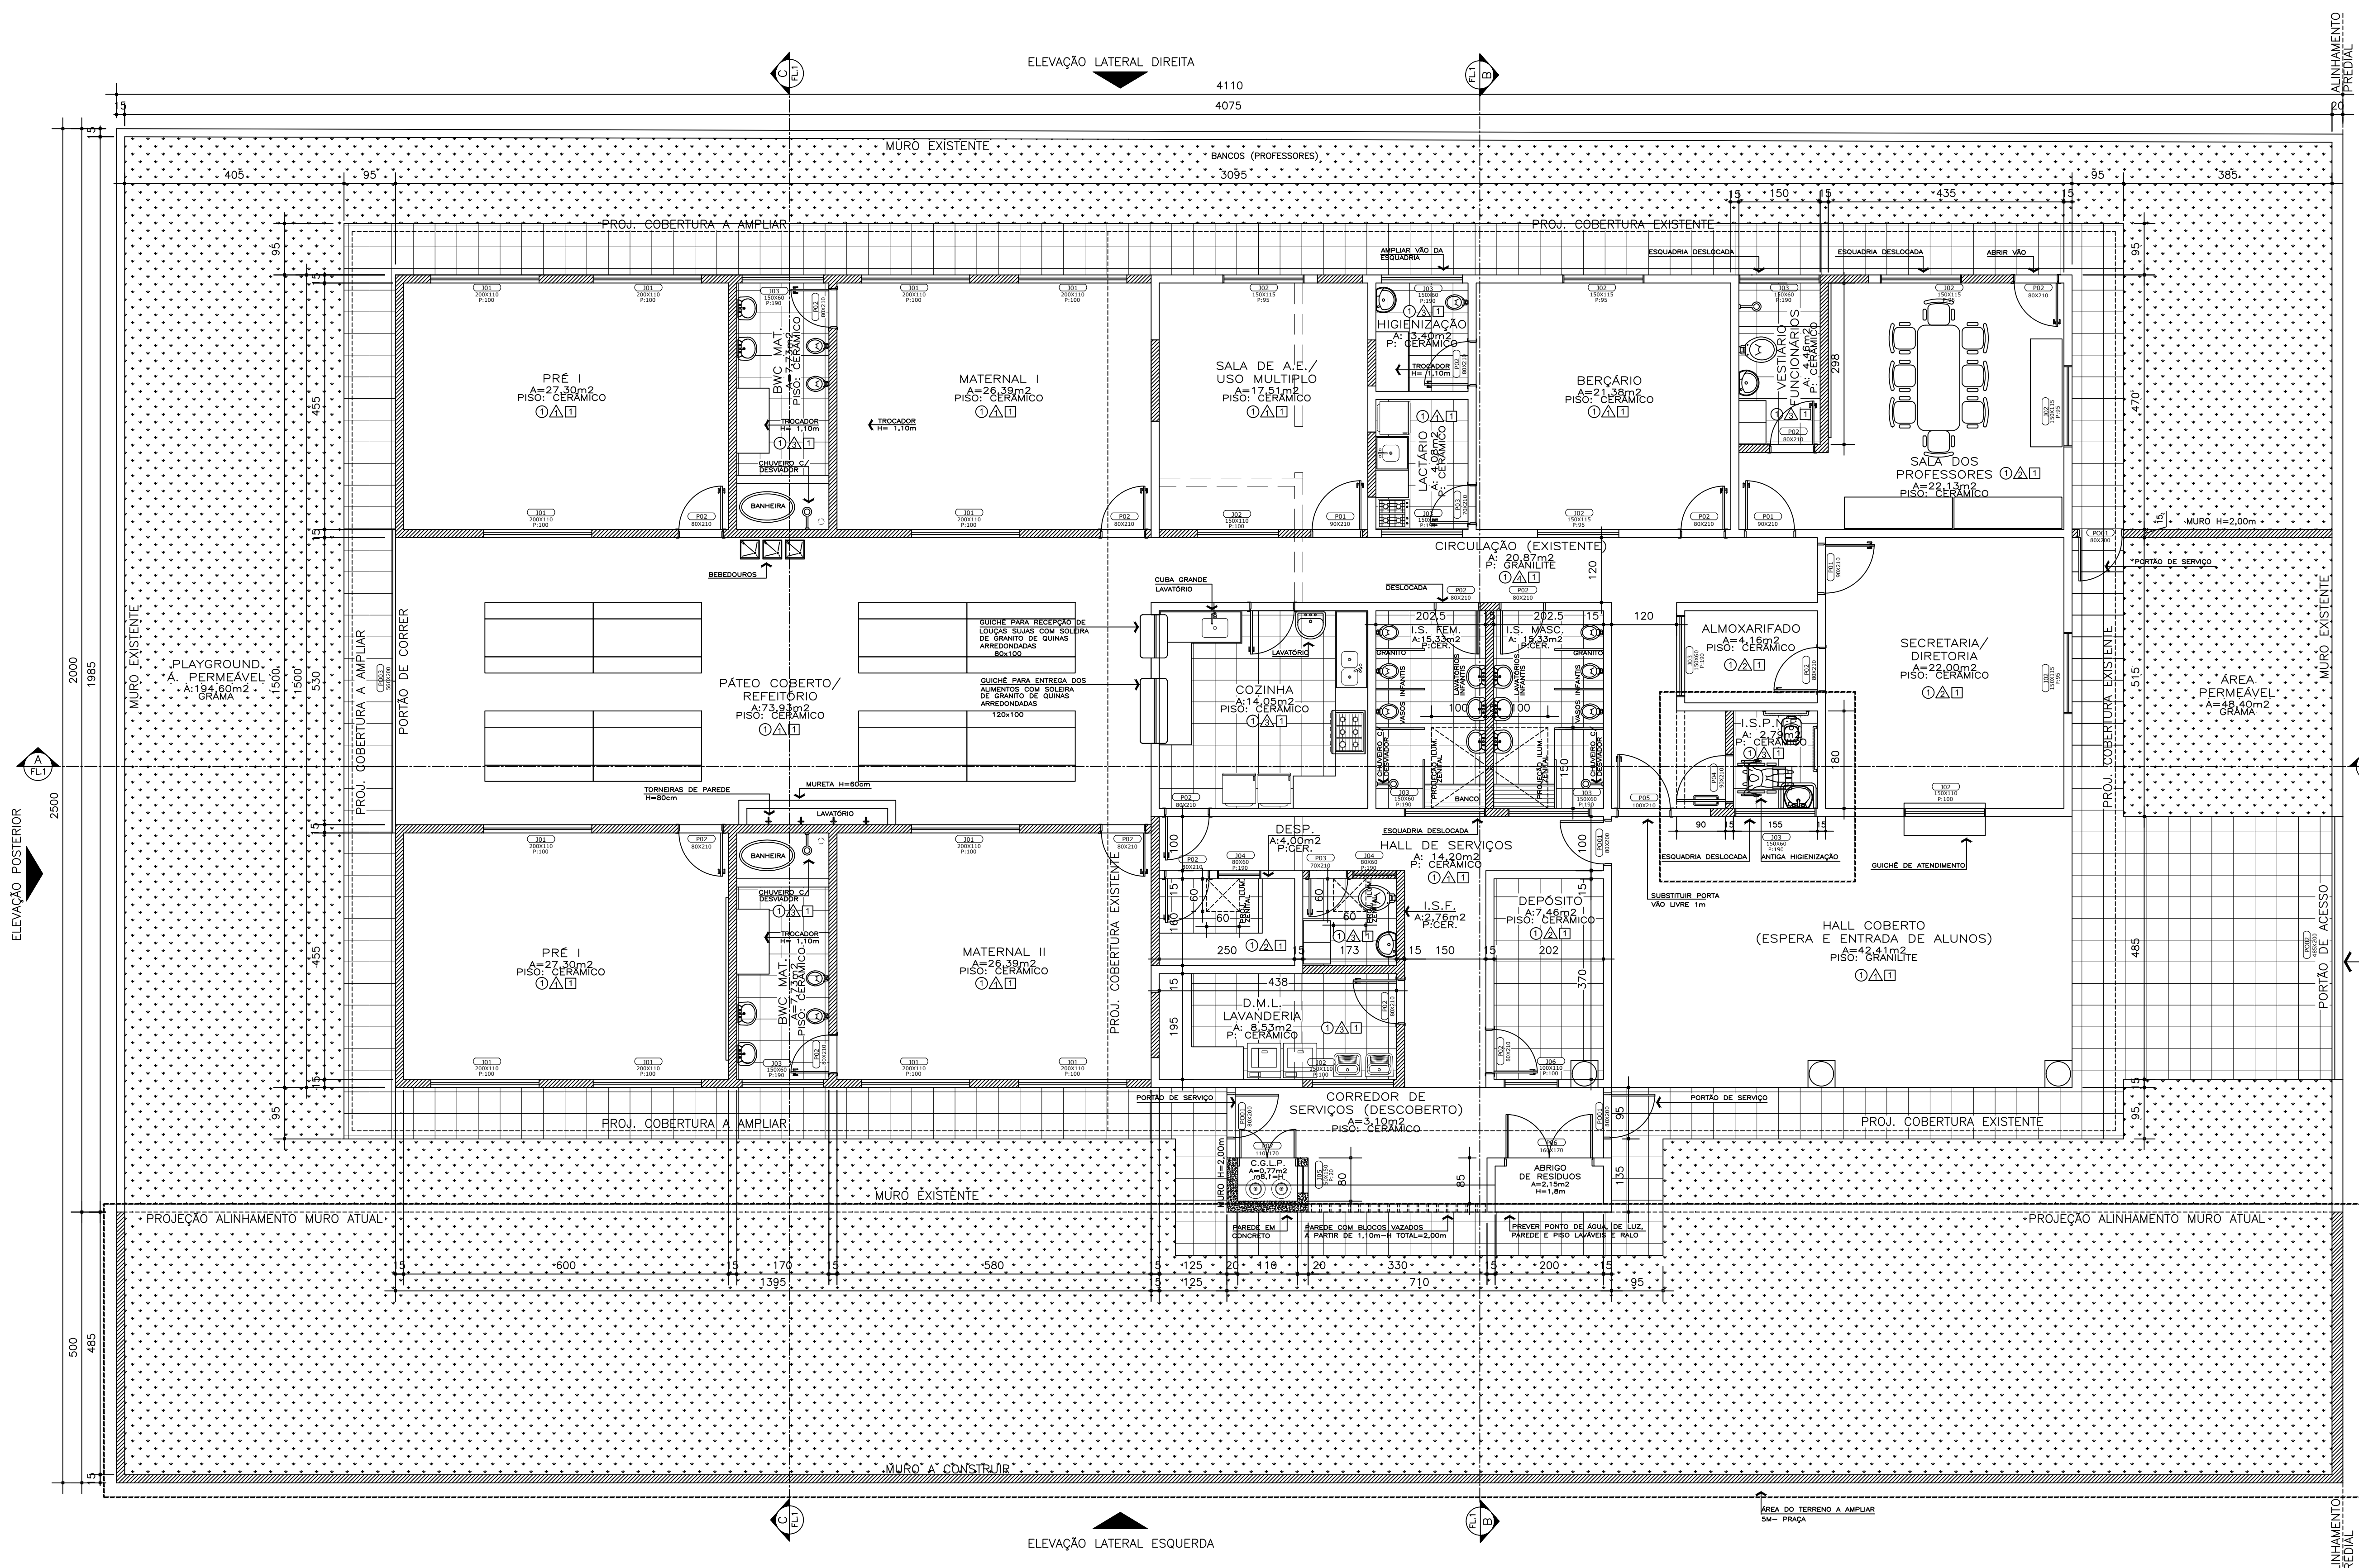


PLANTA BAUXA- AMPLIAÇÃO E REFORMA  
ESCALA 1/75

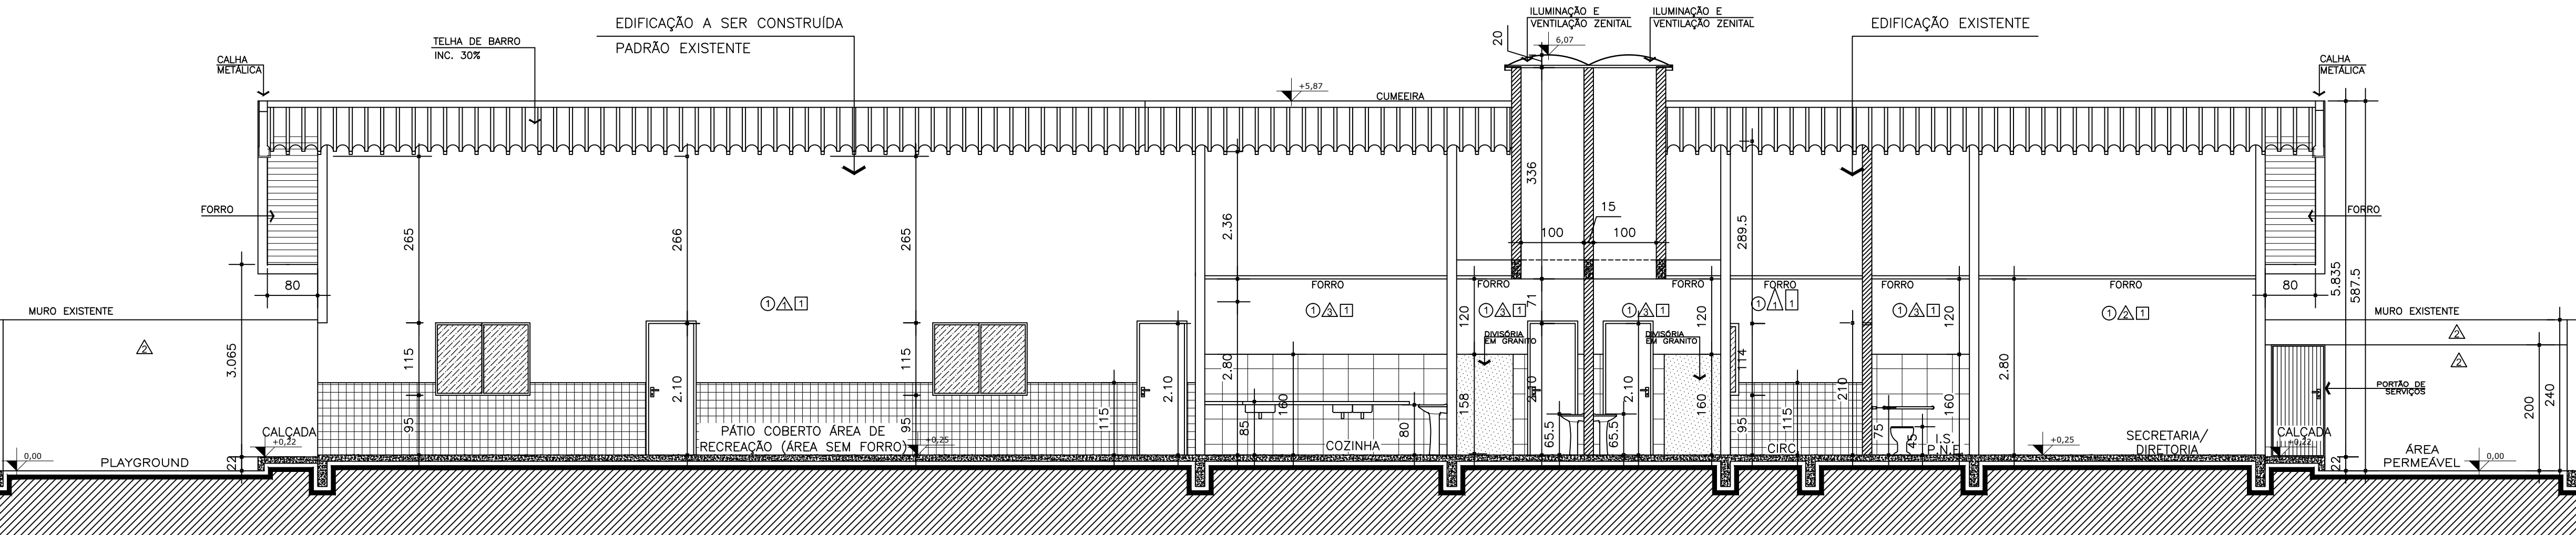

CORTE AA- LONGITUDINAL  
ESCALA 1/75

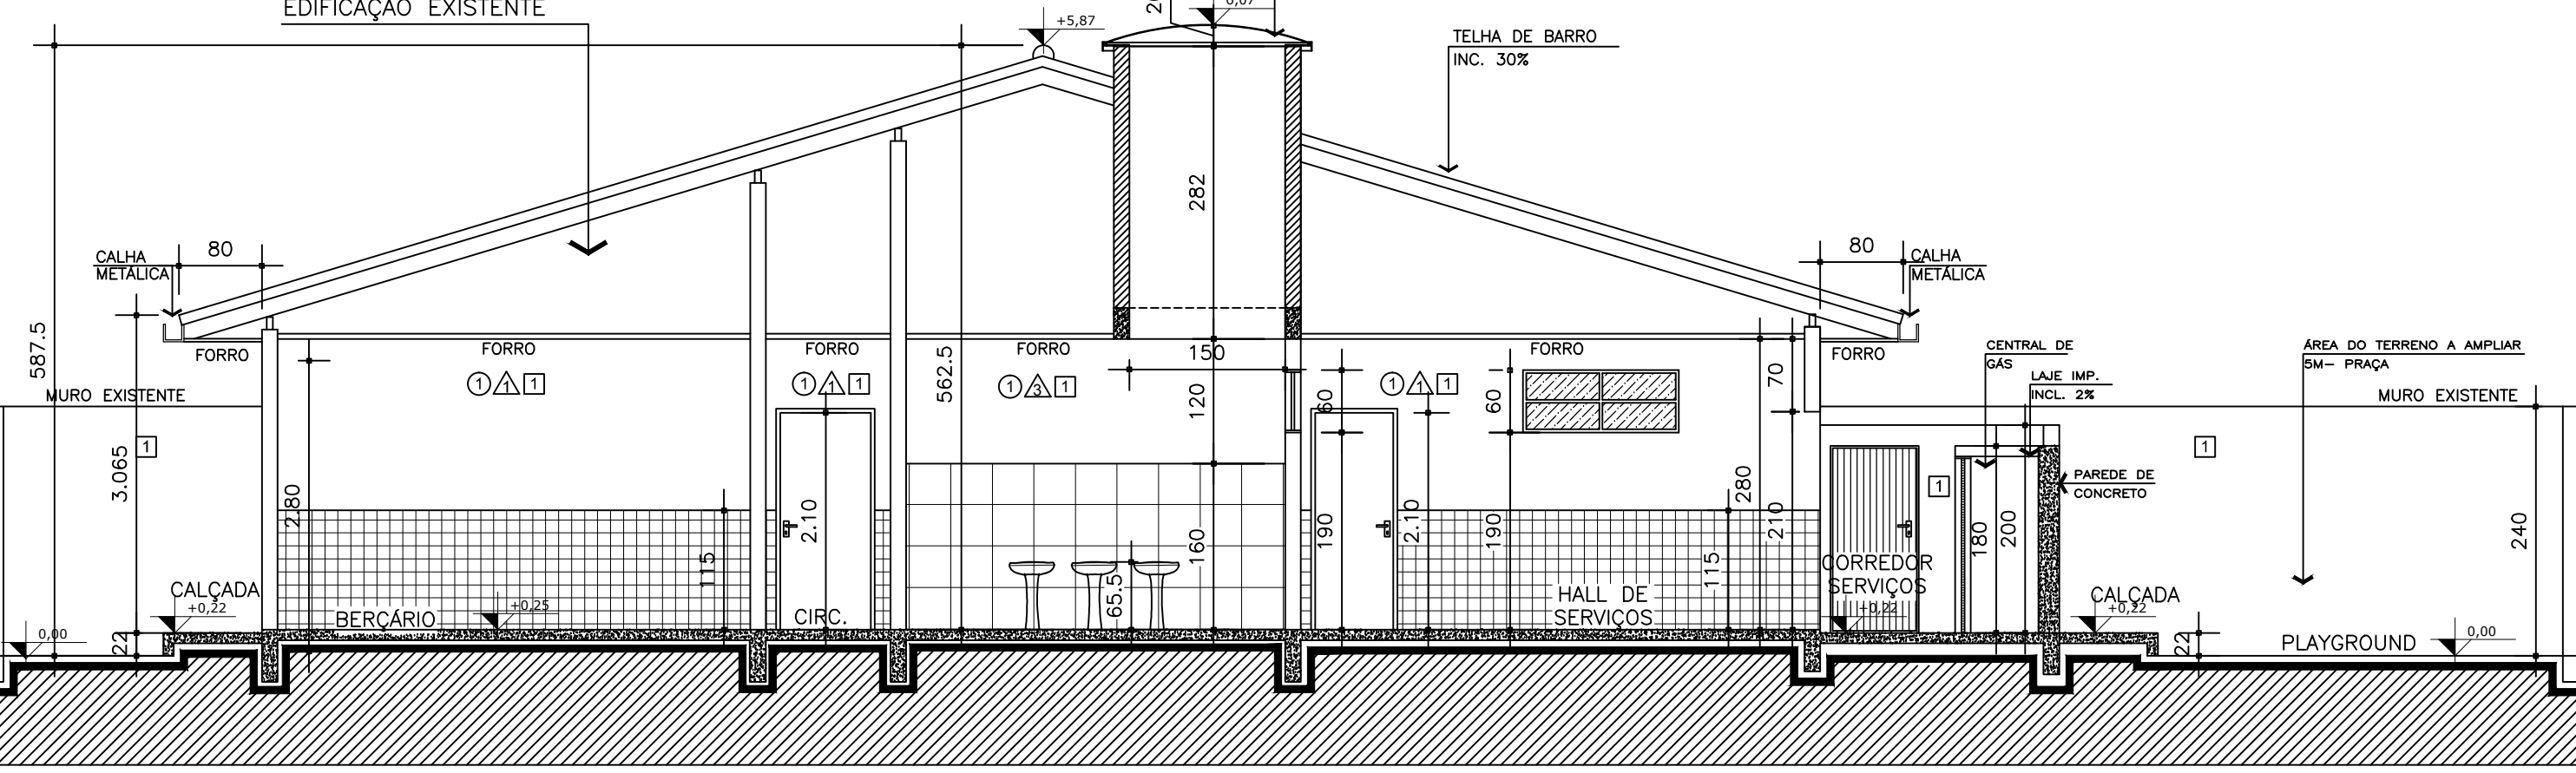


CORTE BB- TRANSVERSAL  
ESCALA 1/75

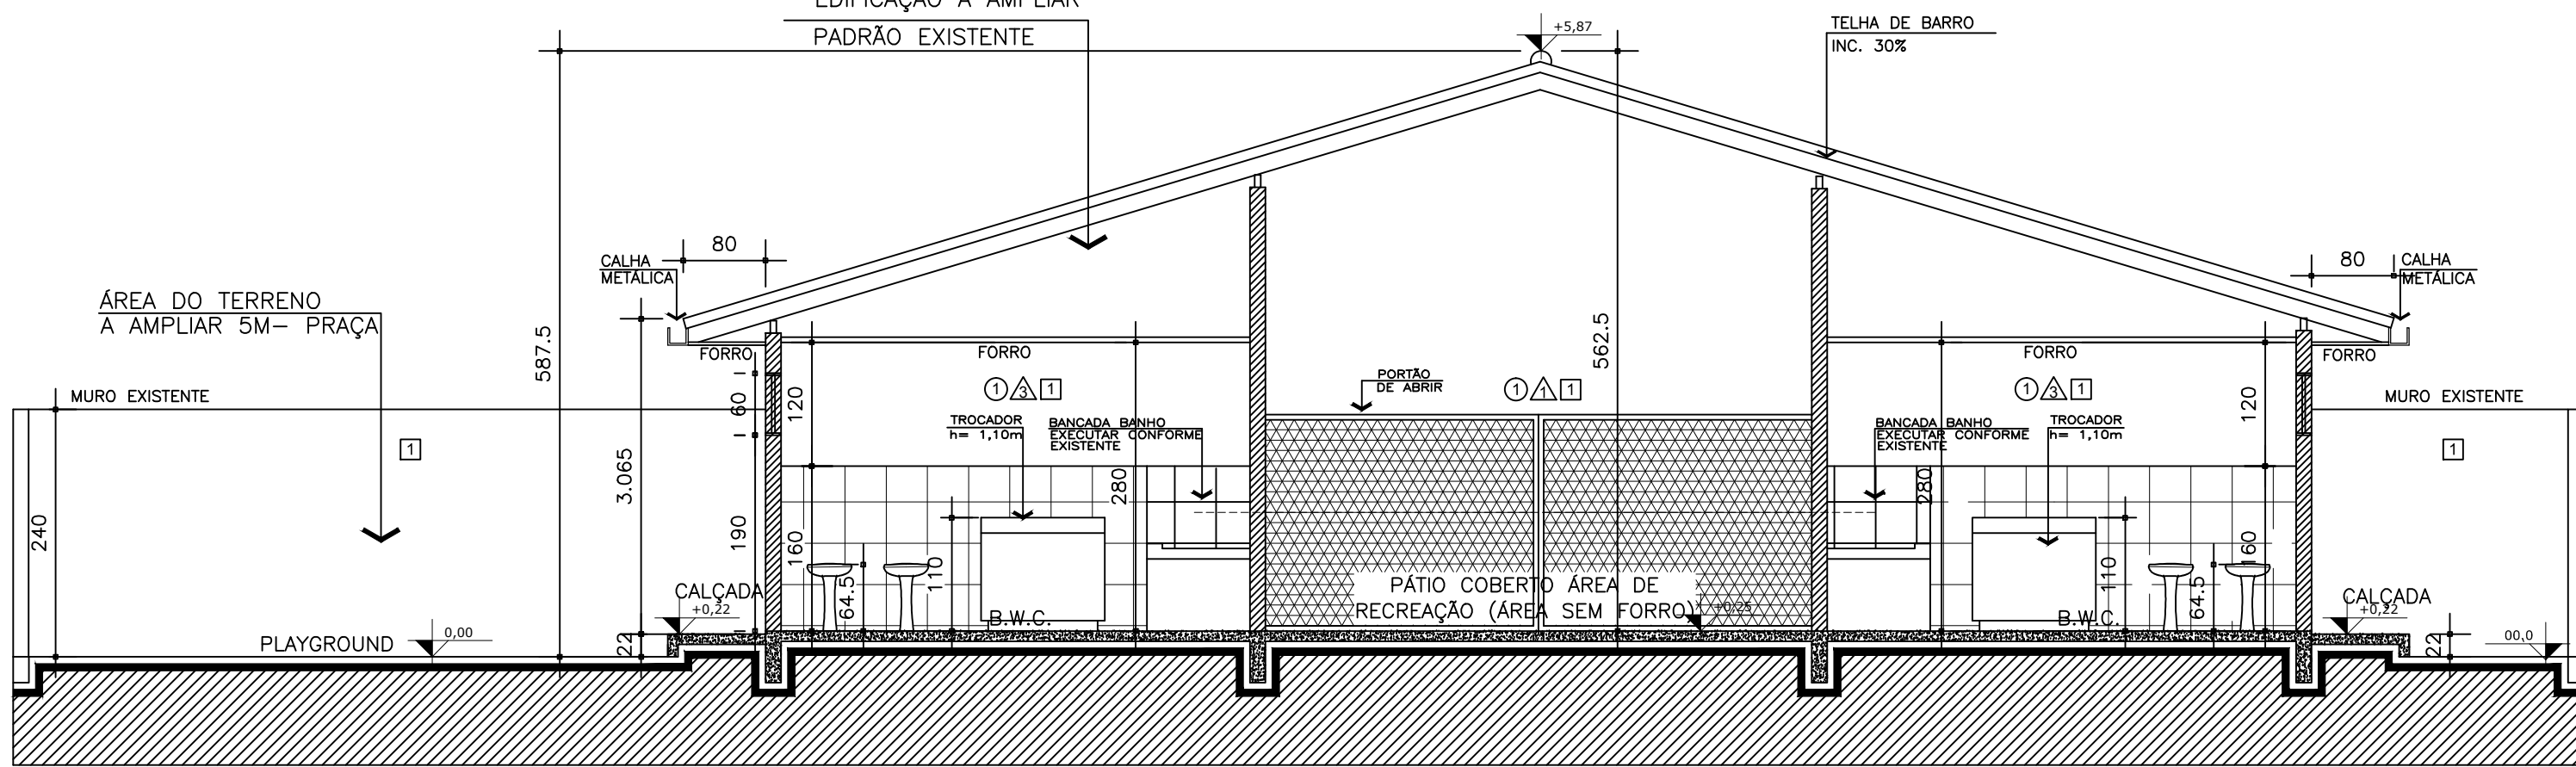

CORTE CC-TRANSVERSAL  
ESCALA 1/75

RUA DOS PELICANOS

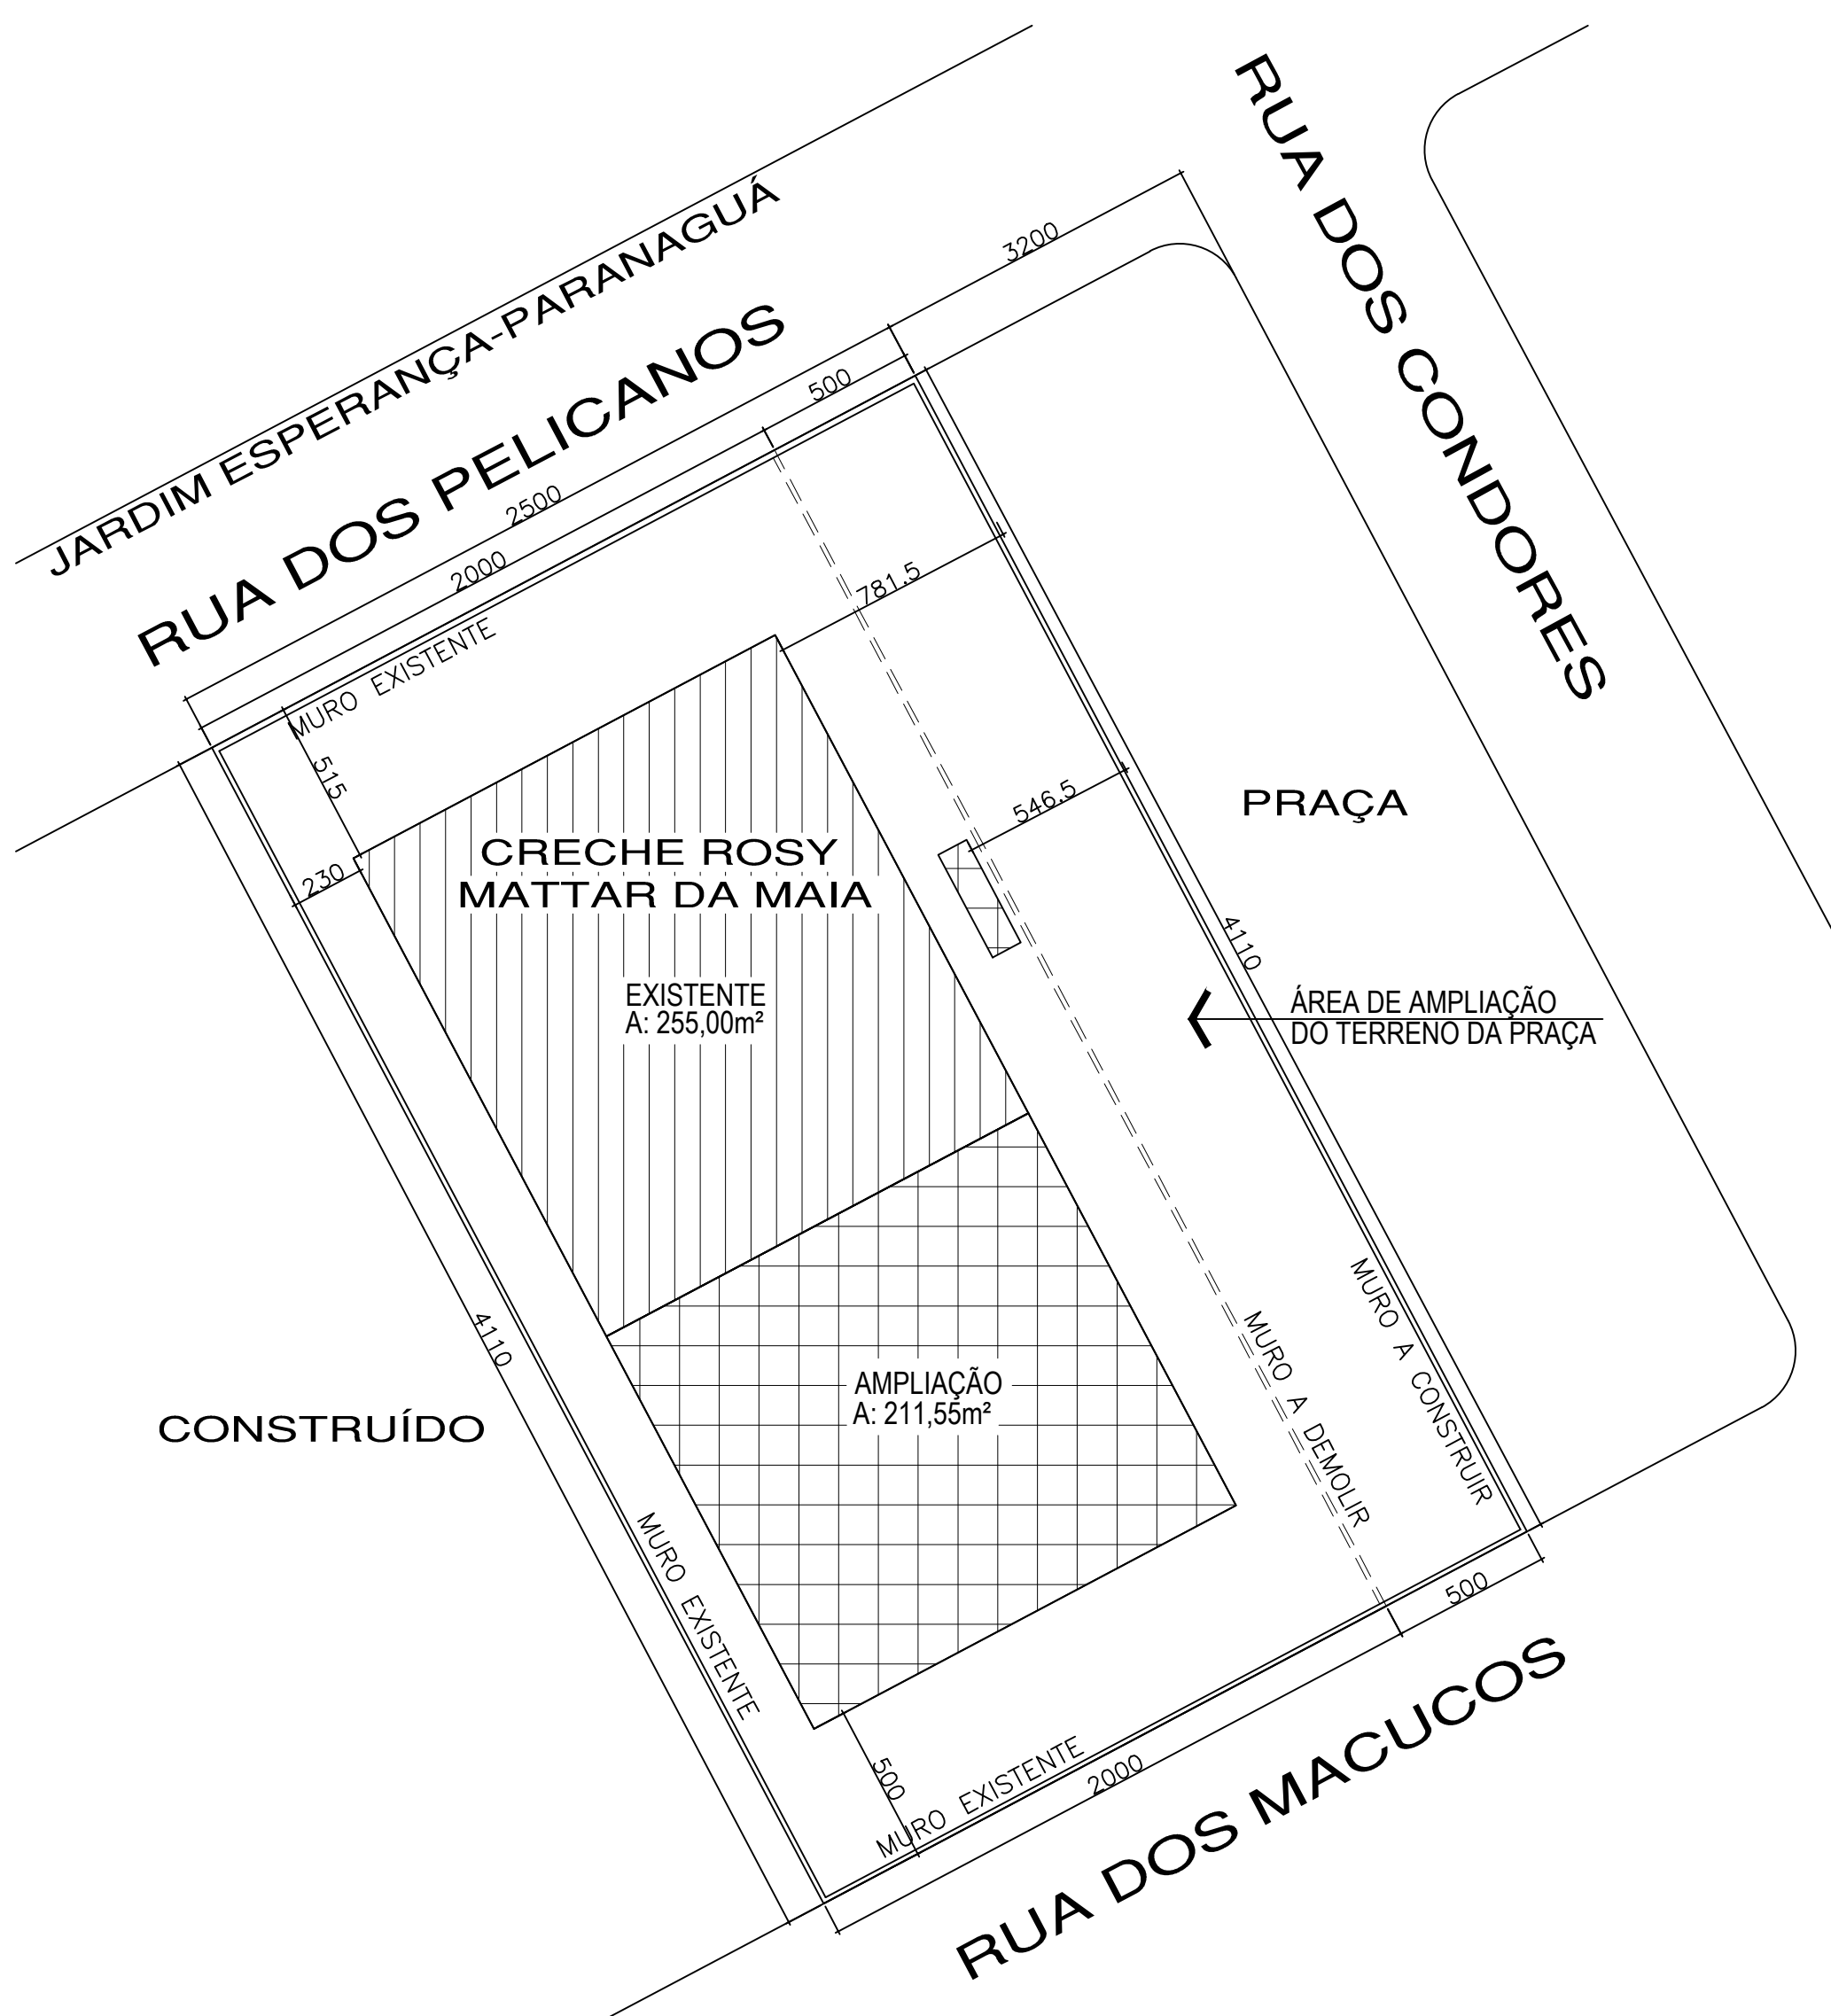

SITUAÇÃO  
ESCALA 1/250

LEGENDA ACABAMENTOS

|        |   |                                                              |
|--------|---|--------------------------------------------------------------|
| PISO   | 1 | CERÂMICO- CONFORME EXISTENTE                                 |
| PAREDE | 2 | CERÂMICO 10x10 cm h= 1,15/ PINTURA LATEX- CONFORME EXISTENTE |
|        | 3 | PINTURA LATEX- CONFORME EXISTENTE                            |
|        | 4 | CERÂMICO 40x30 cm h=1,80/ PINTURA LATEX- CONFORME EXISTENTE  |
| TETO   | 5 | FORRO DE PVC BRANCO                                          |

LEGENDA

|   |             |
|---|-------------|
| 6 | A CONSTRUIR |
| 7 | A DEMOLIR   |

OBS: VERIFICAR MEDIDAS NO LOCAL

RELAÇÃO DAS ESQUADRIAS

| ESQUADRIA | LARGURA (m) | ALTURA (m) | PEITORIL (m) | ÁREA (m²) | TIPO           | MATERIAL       | QUANTIDADE |
|-----------|-------------|------------|--------------|-----------|----------------|----------------|------------|
| J1        | 2,00        | 1,10       | 0,95         | 3,15      | CORRER 4 FOL   | ALUMINIO/VIDRO | 12         |
| J2        | 1,50        | 1,10       | 0,95         | 1,75      | CORRER 2 FOL   | ALUMINIO/VIDRO | 7          |
| J3        | 1,50        | 0,60       | 1,90         | 0,90      | BASCULANTE     | ALUMINIO/VIDRO | 9          |
| J4        | 0,80        | 0,60       | 1,90         | 0,48      | BASCULANTE     | ALUMINIO/VIDRO | 2          |
| J5        | 0,50        | 1,5        | 0,20         | 0,75      | FIXO           | TELA METÁLICA  | 2          |
| J6        | 1,00        | 1,10       | 1,00         | 1,10      | CORRER 2 FOL   | ALUMINIO/VIDRO | 1          |
| P1        | 0,90        | 2,10       | -            | 1,89      | ABRIR          | ALUMINIO       | 3          |
| P2        | 0,80        | 2,10       | -            | 1,68      | ABRIR          | ALUMINIO       | 18         |
| P3        | 0,70        | 2,10       | -            | 1,47      | ABRIR          | ALUMINIO       | 1          |
| P4        | 0,90        | 2,10       | -            | 1,89      | ABRIR (P.N.E.) | MADEIRA MACIÇA | 1          |
| P5        | 1,00        | 2,10       | -            | 2,10      | ABRIR          | MADEIRA MACIÇA | 1          |
| P6        | 1,60        | 1,70       | -            | 2,72      | ABRIR 2 FOLHAS | ALUM.VENEZIANA | 1          |
| P6        | 1,10        | 1,70       | -            | 1,87      | ABRIR 2 FOLHAS | ALUM.VENEZIANA | 1          |
| PORTÃO 1  | 0,80        | 2,00       | -            | 1,6       | ABRIR          | CHAPA DE FERRO | 3          |
| PORTÃO 2  | 0,80        | 2,00       | -            | 4,85      | CORRER         | CHAPA DE FERRO | 1          |
| PORTÃO 3  | 0,80        | 2,00       | -            | 5,60      | CORRER 2 FOL   | CHAPA DE FERRO | 1          |

\*OBS: TODAS AS ESQUADRIAS DEVERÃO SER INSTALADAS JUNTAMENTE GRADE FIXA DE PROTEÇÃO, CONFORME AS EXISTENTES.

|                 |          |
|-----------------|----------|
| CREA-PR / AEAAL | CONSULTA |
| PREFEITURA      | SAÚDE    |
| SECRETÁRIO      | DIRETOR  |

|                                                                                       |  |  |                                     |  |  |
|---------------------------------------------------------------------------------------|--|--|-------------------------------------|--|--|
| PREFEITURA MUNICIPAL DE PARANAGUÁ                                                     |  |  |                                     |  |  |
| SECRETARIA MUNICIPAL DE PLANEJAMENTO, ORÇAMENTO E GESTÃO                              |  |  |                                     |  |  |
| ADMINISTRAÇÃO EDISON DE OLIVEIRA KERSTEN                                              |  |  |                                     |  |  |
| TÍTULO                                                                                |  |  |                                     |  |  |
| PROJETO PARA REGULARIZAÇÃO, AMPLIAÇÃO E REFORMA DA CMEI ROSY MATTAR DA MAIA           |  |  |                                     |  |  |
| OBJETO                                                                                |  |  |                                     |  |  |
| CMEI ROSY MATTAR DA MAIA                                                              |  |  |                                     |  |  |
| CONTEÚDO                                                                              |  |  |                                     |  |  |
| PLANTA/CORTES/SITUAÇÃO/TABELA DE ÁREAS/RELAÇÃO DE ESQUADRIAS E LEGENDA DE ACABAMENTOS |  |  |                                     |  |  |
| AUTOR DO PROJETO                                                                      |  |  |                                     |  |  |
| KIM GISELE DE SOUZA TOSINI COSTA                                                      |  |  | PROPRIETÁRIO                        |  |  |
| CAU A-79897                                                                           |  |  | MUNICÍPIO DE PARANAGUÁ              |  |  |
| DATA                                                                                  |  |  | PREFEITO: EDSON DE OLIVEIRA KERSTEN |  |  |
| NOVEMBRO/2015                                                                         |  |  | CAU A-79897                         |  |  |
| ESCALA                                                                                |  |  | INDICADA                            |  |  |
| DESENHO                                                                               |  |  | DANIELLE                            |  |  |
| ÁREA                                                                                  |  |  | 467,90 m²                           |  |  |
| PRANCHA                                                                               |  |  | 02/03                               |  |  |