


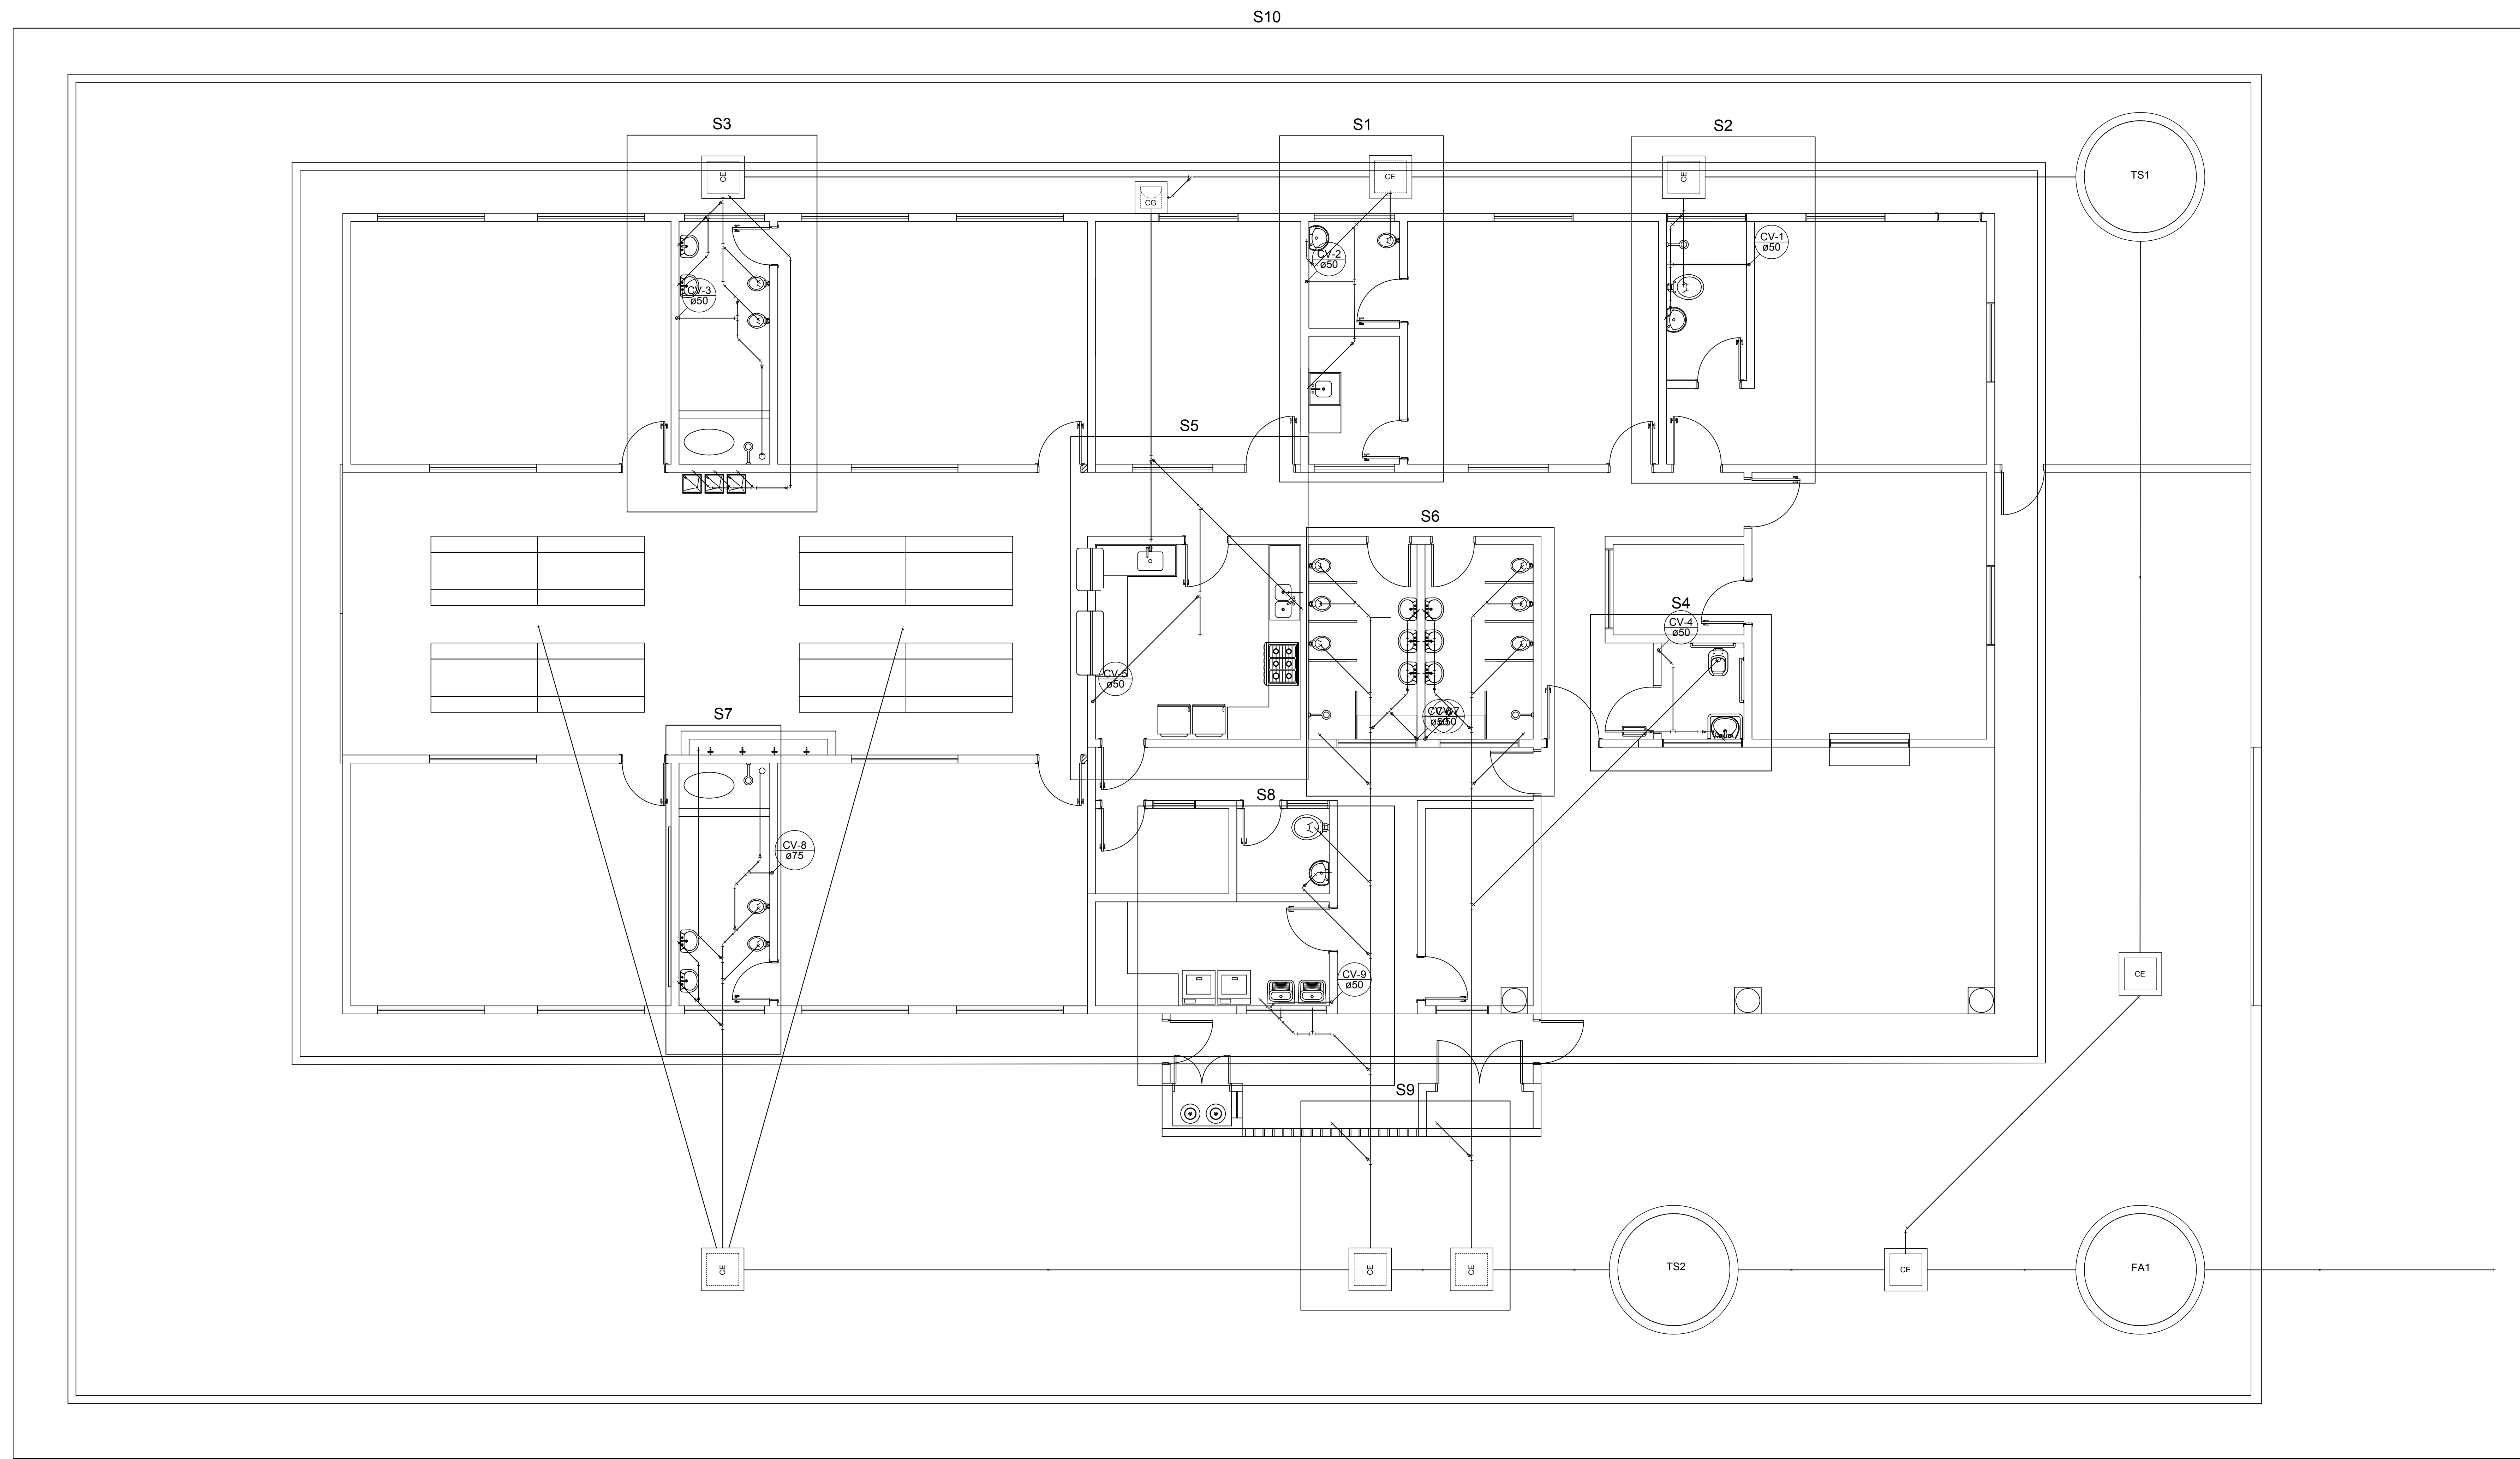

Legenda

Caixa Sifonada

Caixas Inspeção Esgoto Simples

Caixas de Gordura

Chuveiro Residencial

Joelho 45

Junção simples

Junção simples c/ redução

Lavatório Residencial com sifão

Lavatório de Uso Geral

Pia Industrial - 75mm com Sifão

Pia de Cozinha Residencial com Sifão 40mm

Ramais de Ventilação

Tanque de Lavar Roupas DN 50mm

Te 45

Te 90

Te sanitário

Terminal de ventilação- coluna

Vaso Sanitário c/ J90°