




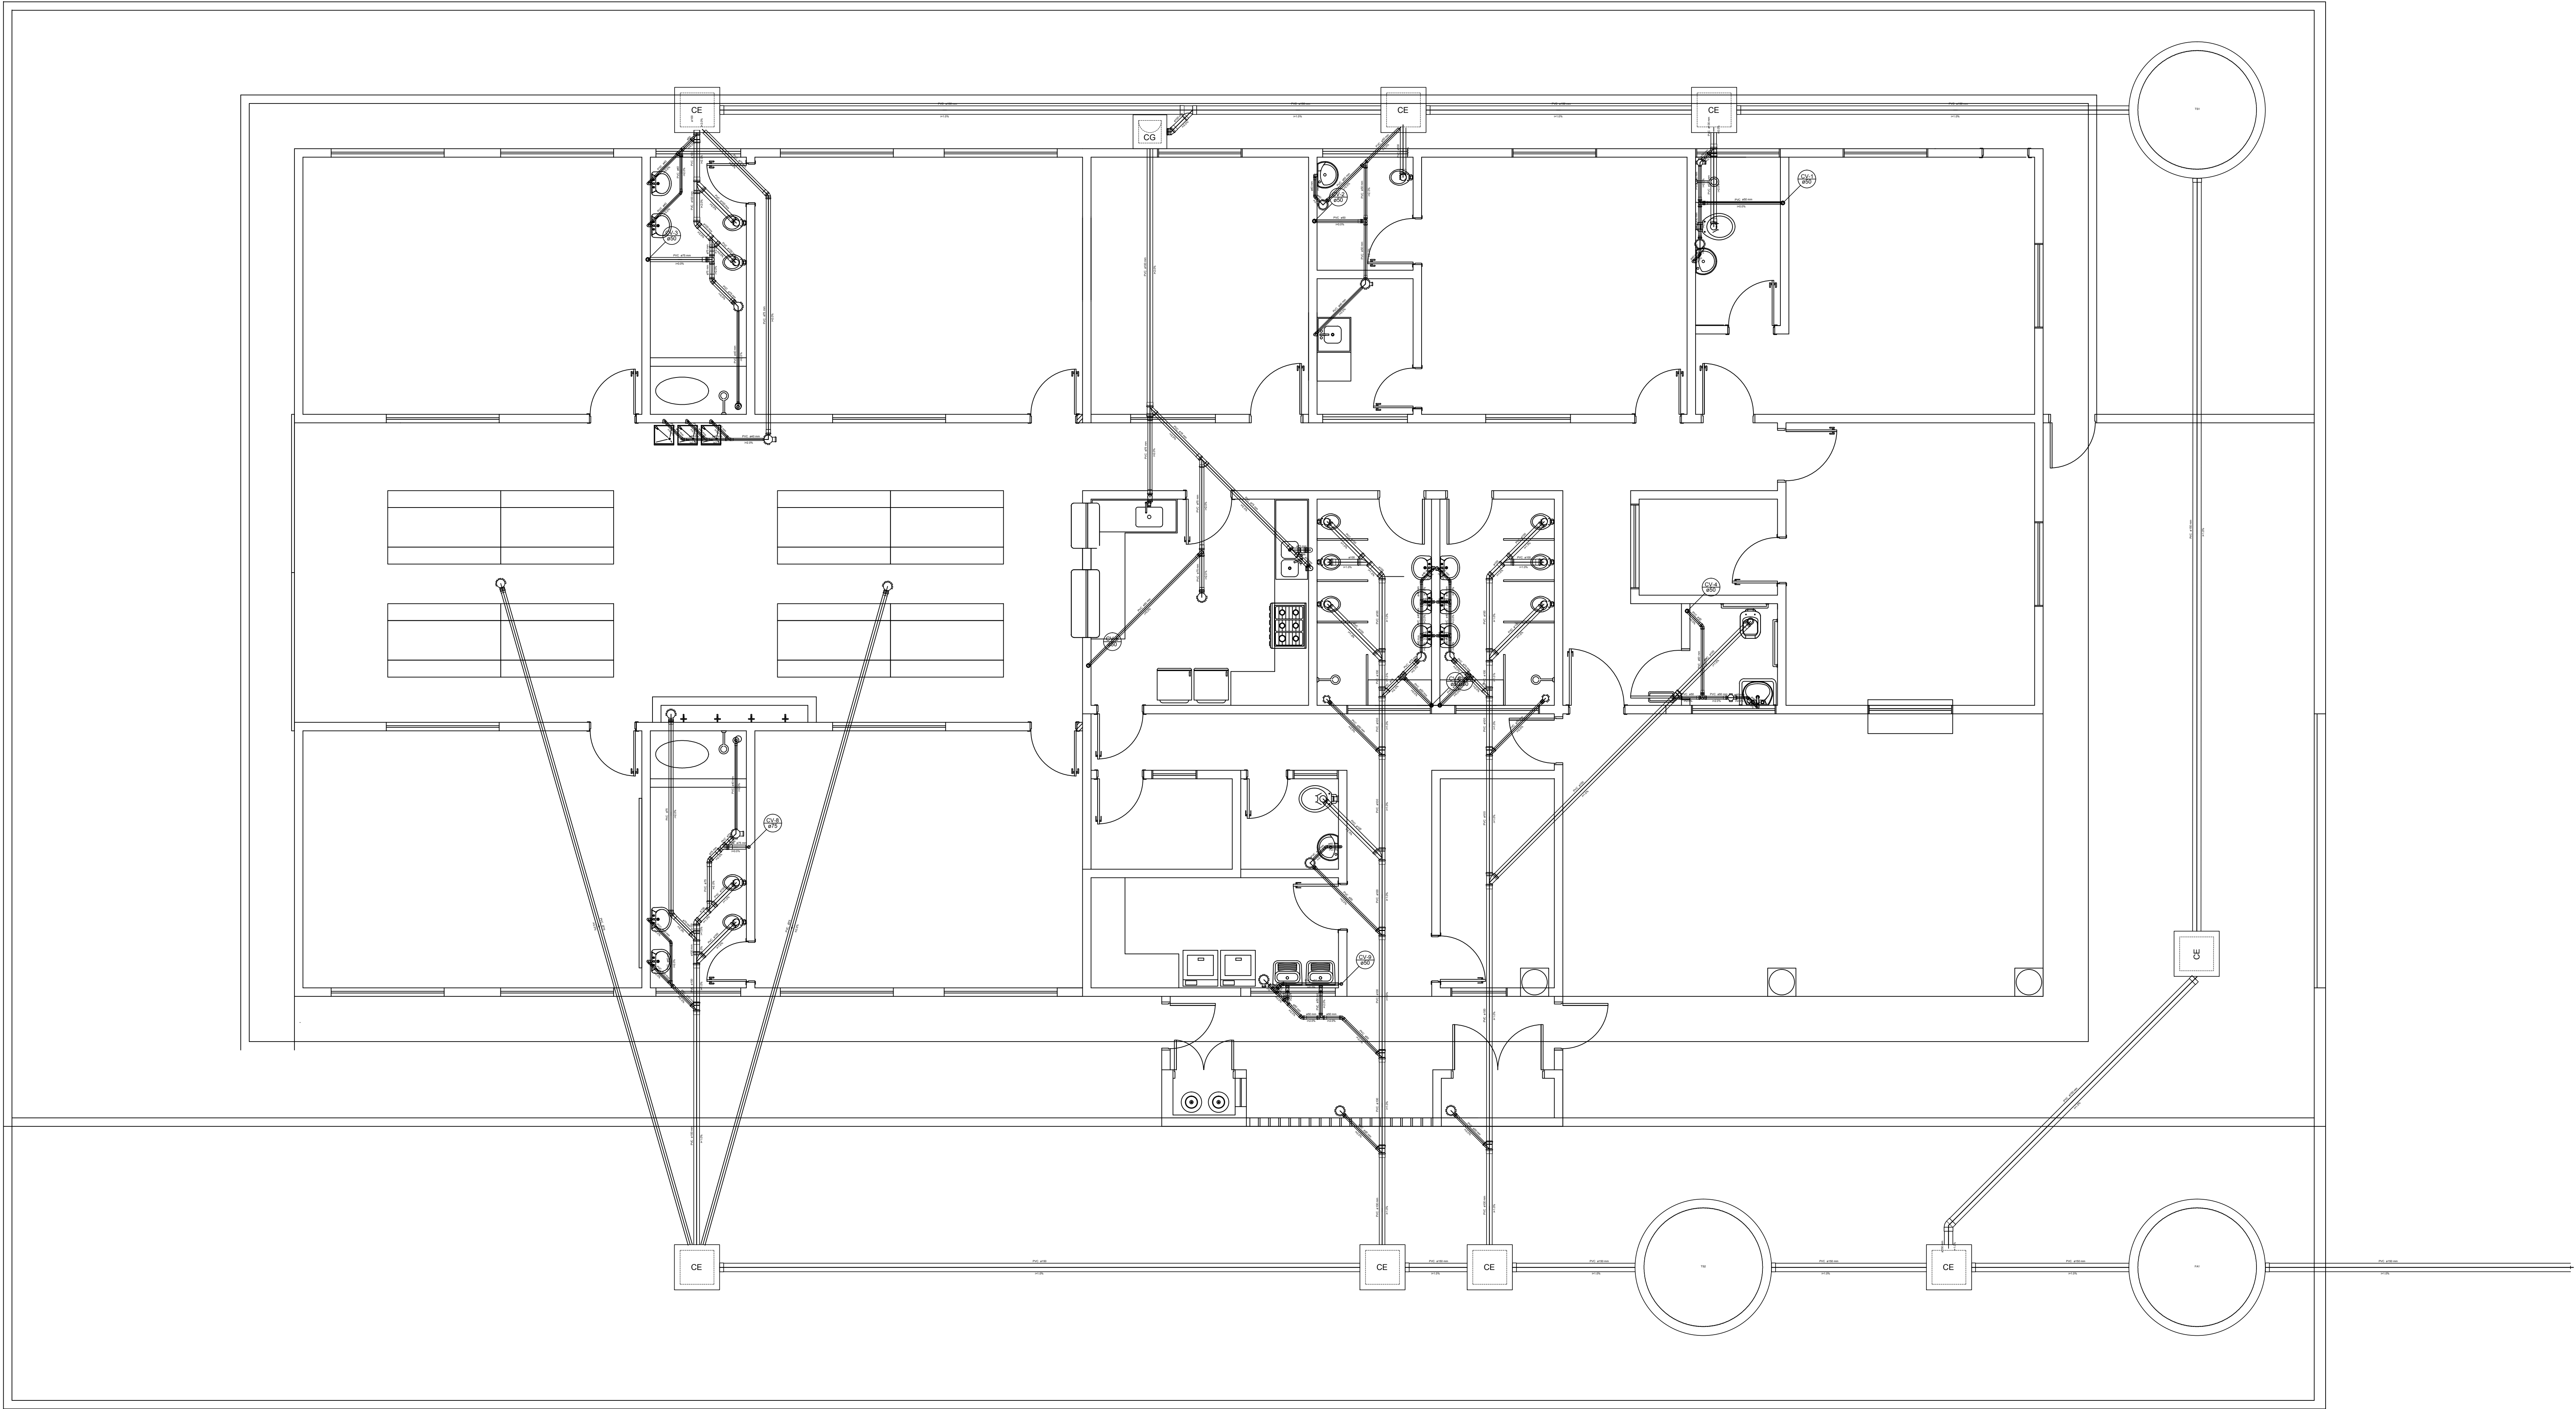


Detalhe S10
escala 1:50

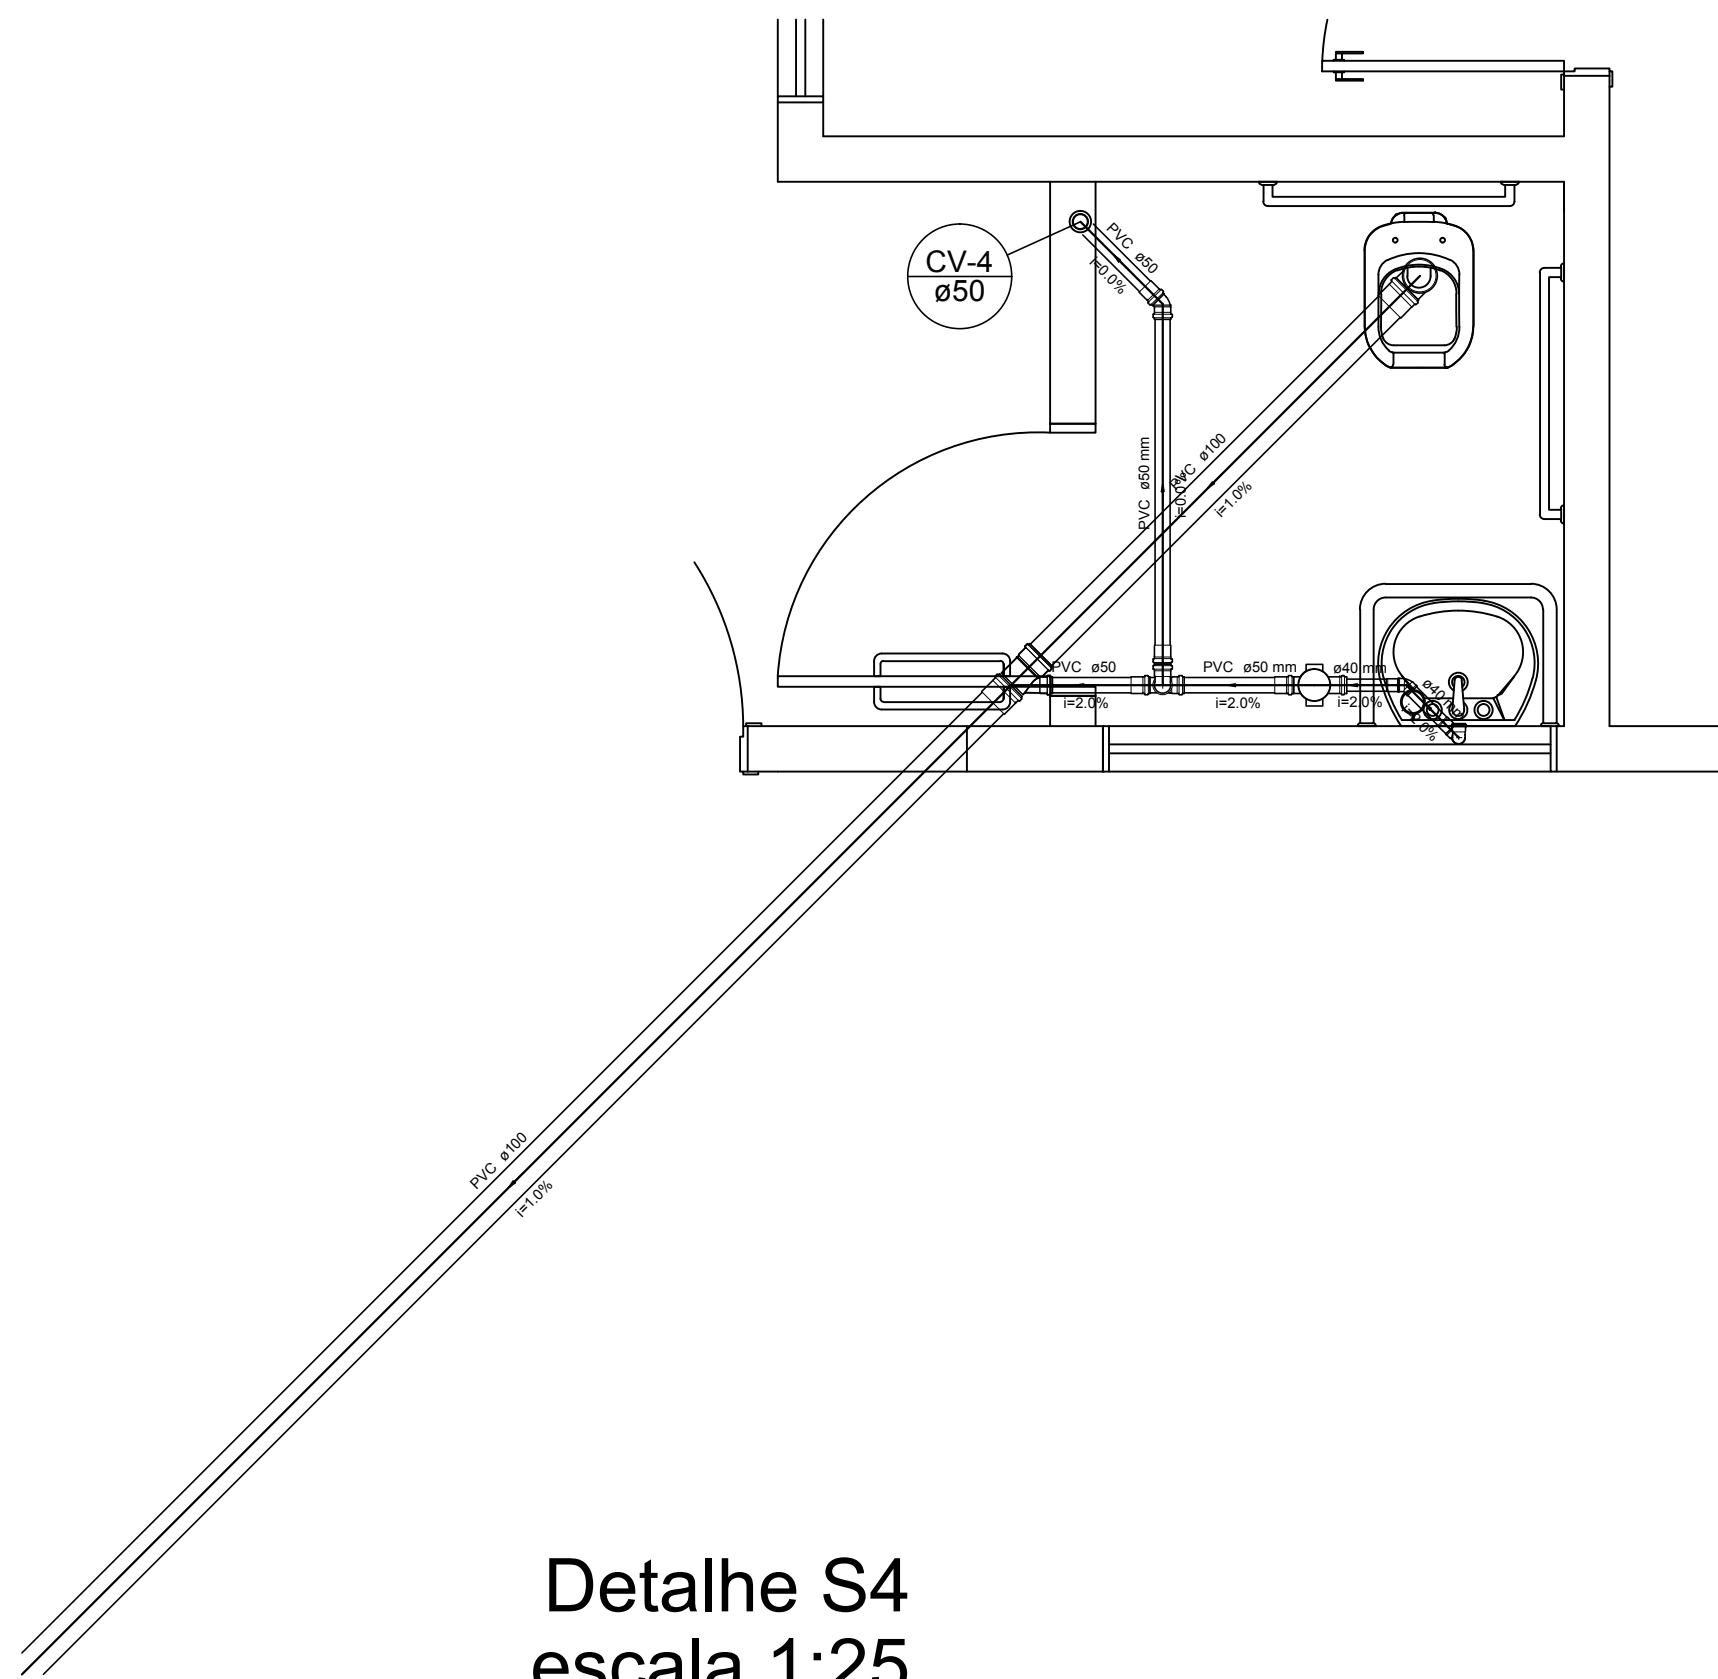

Detalhe S4
escala 1:25

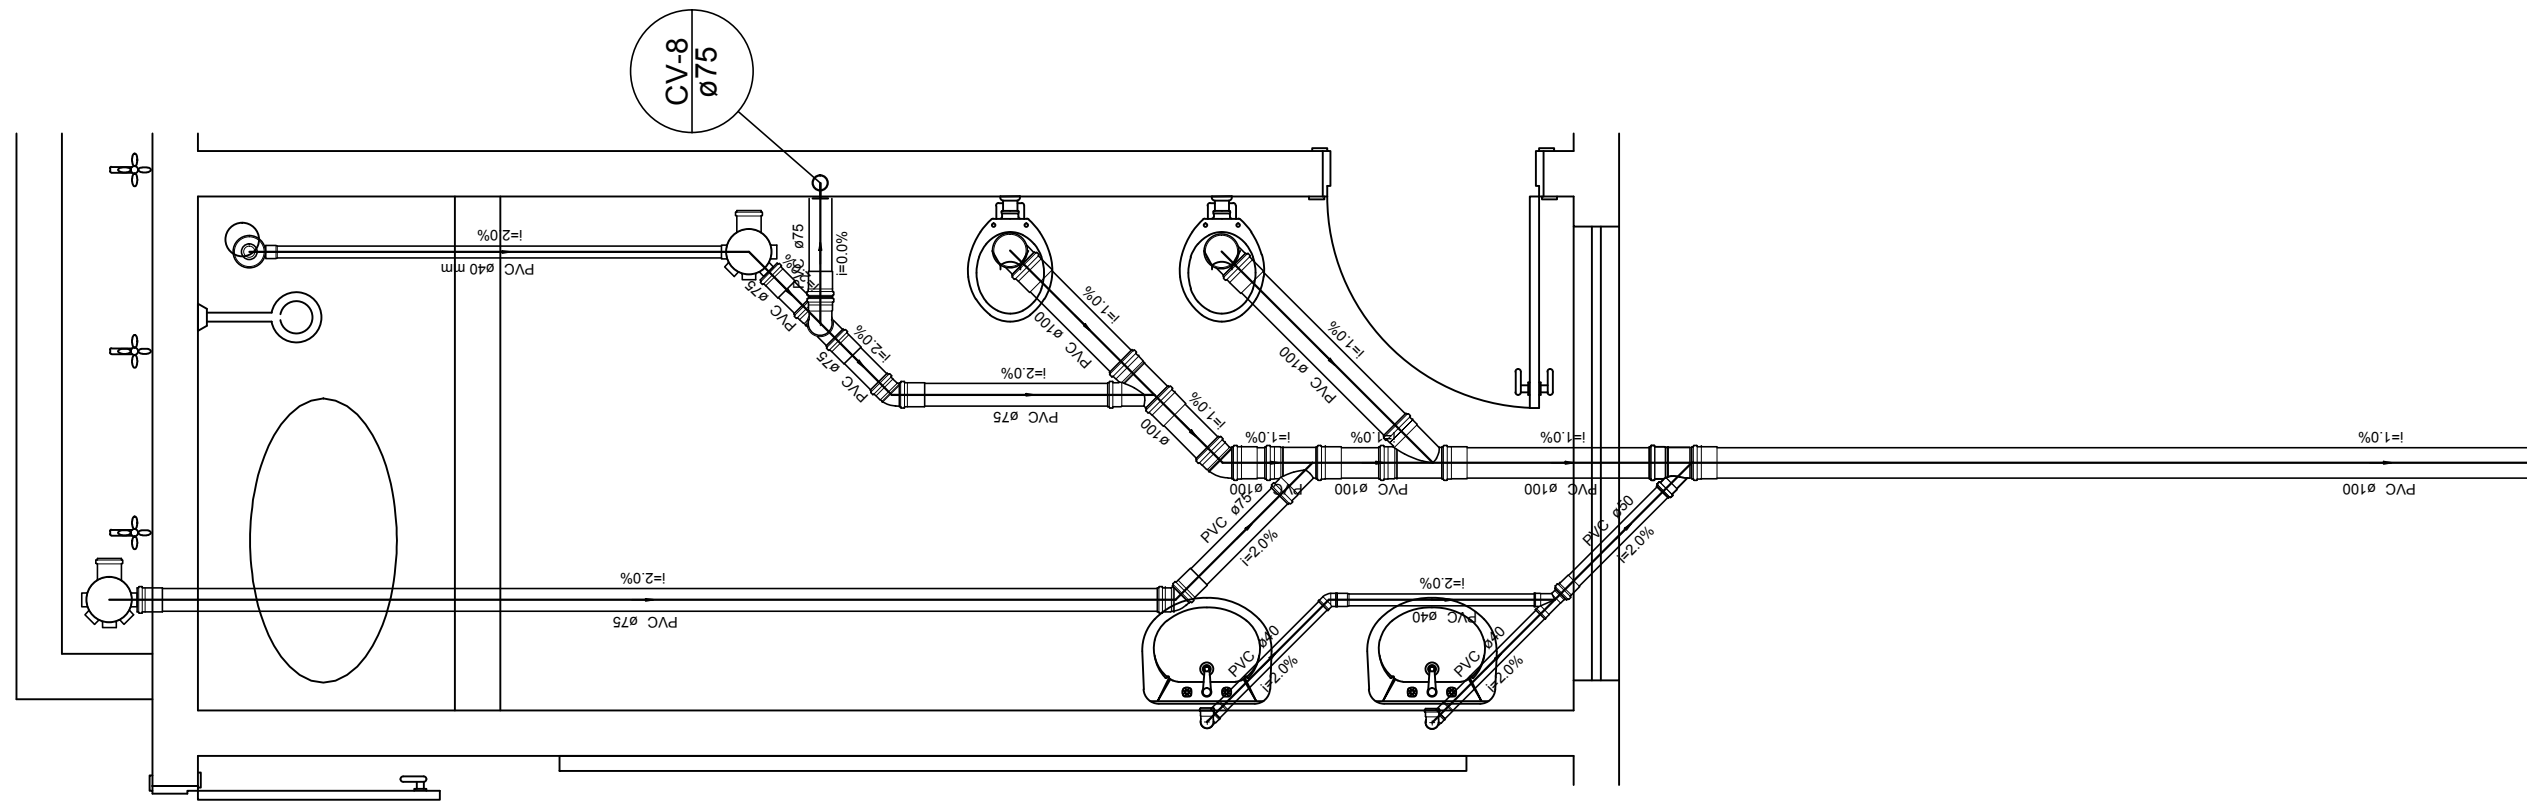

Detalhe S7
escala 1:25

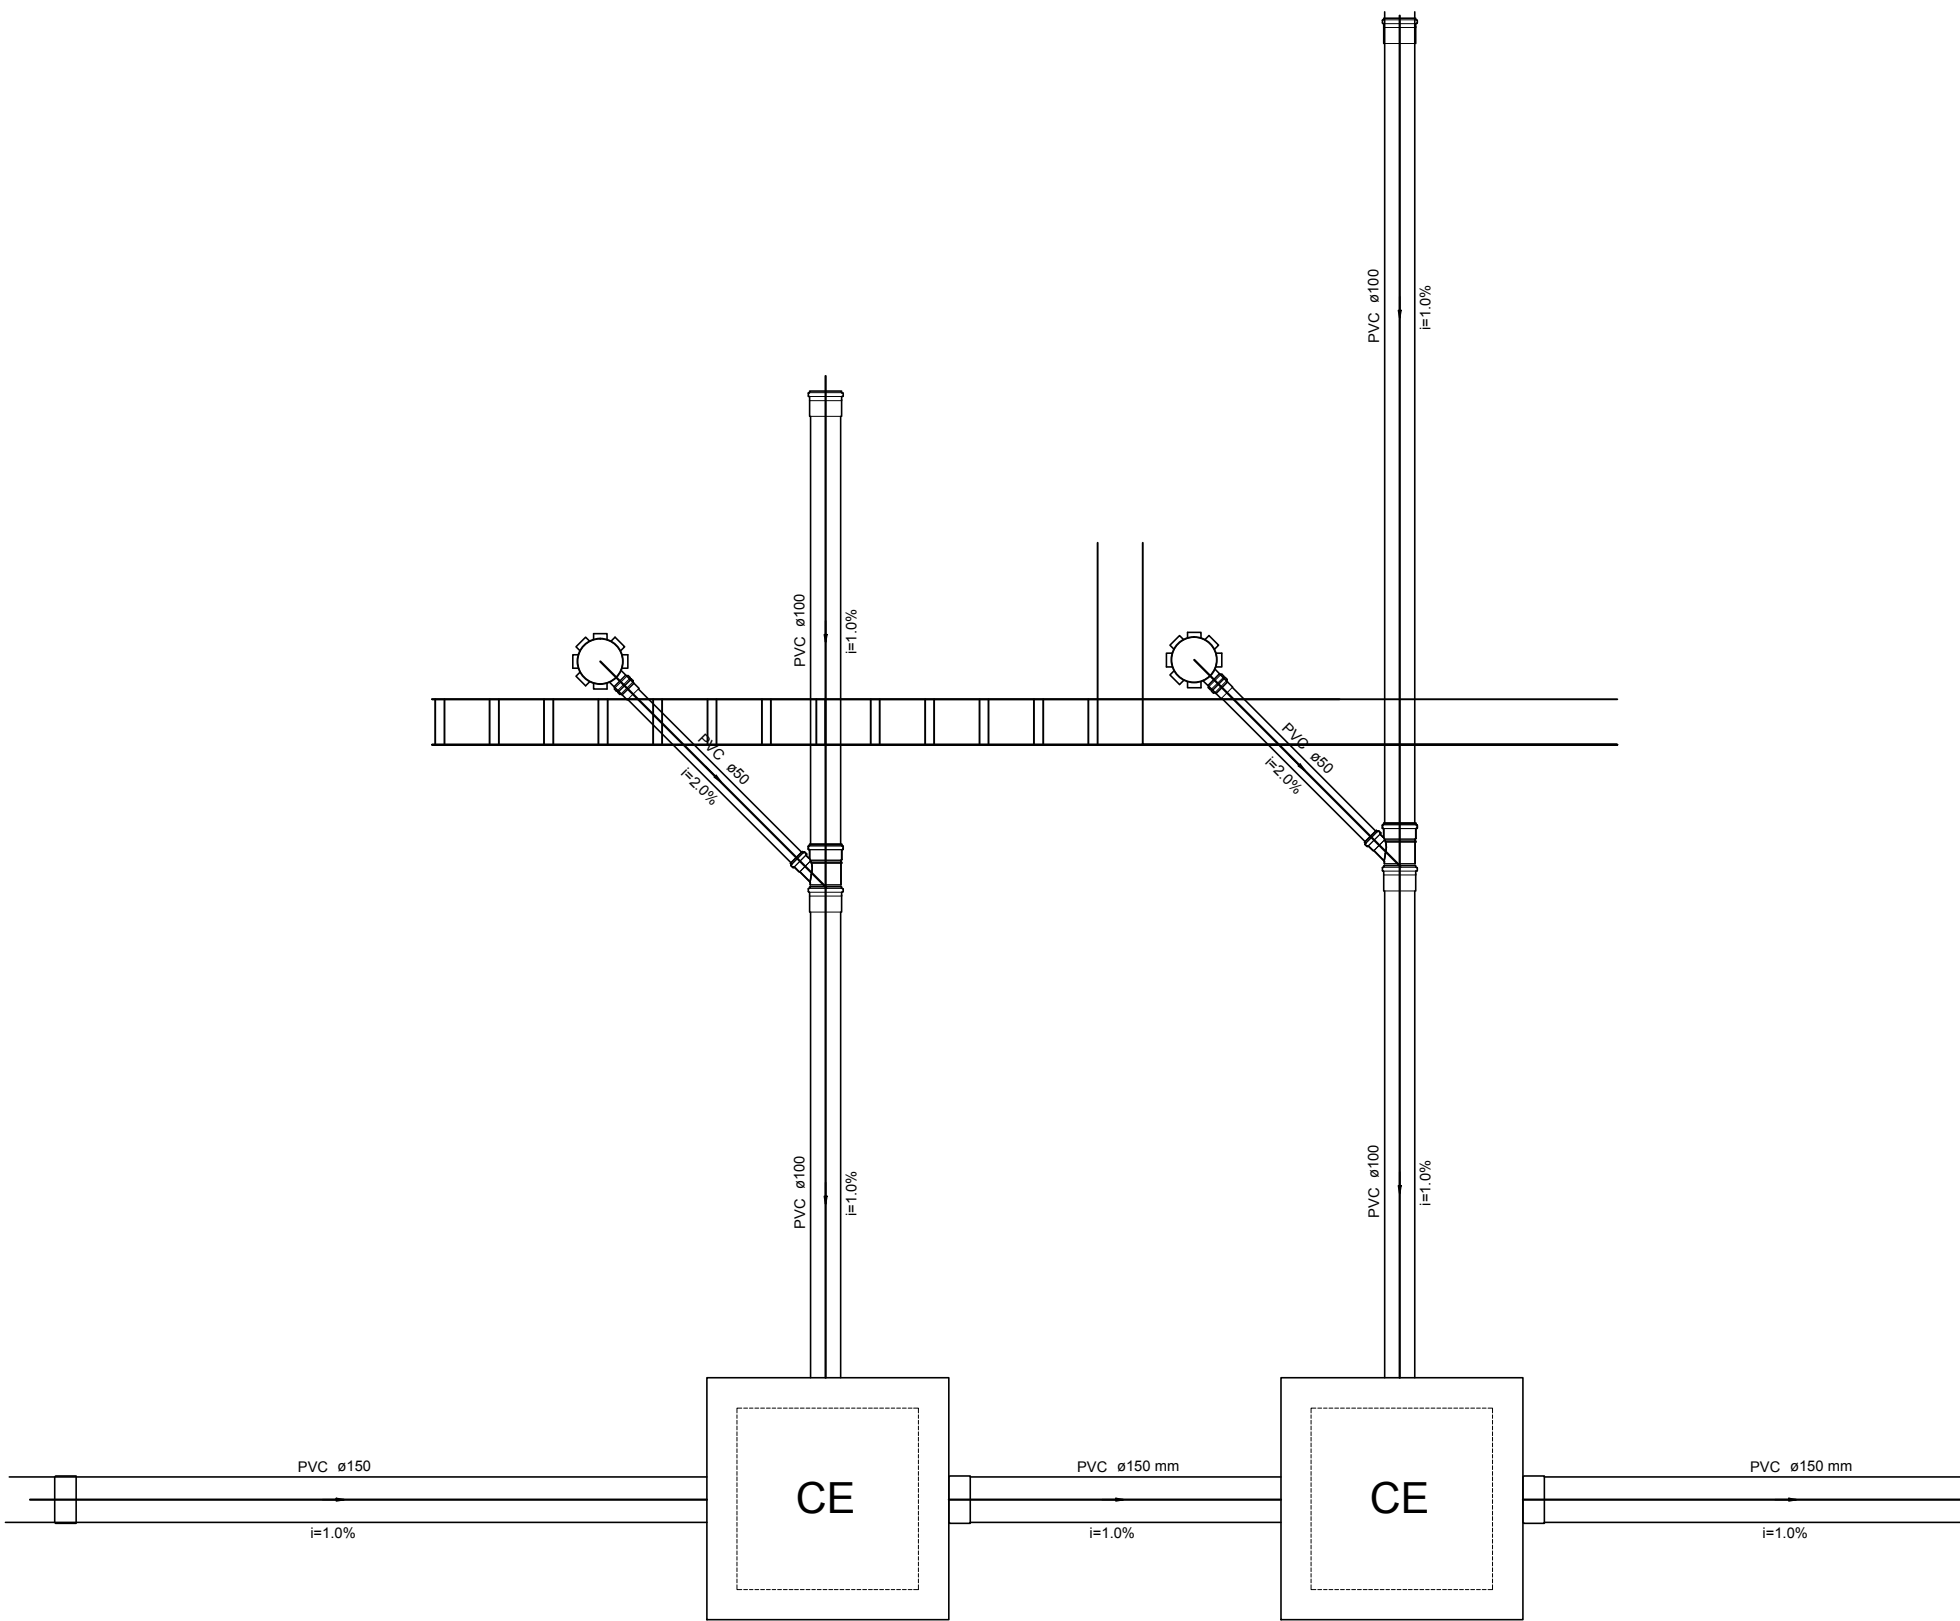

Detalhe S9
escala 1:25