


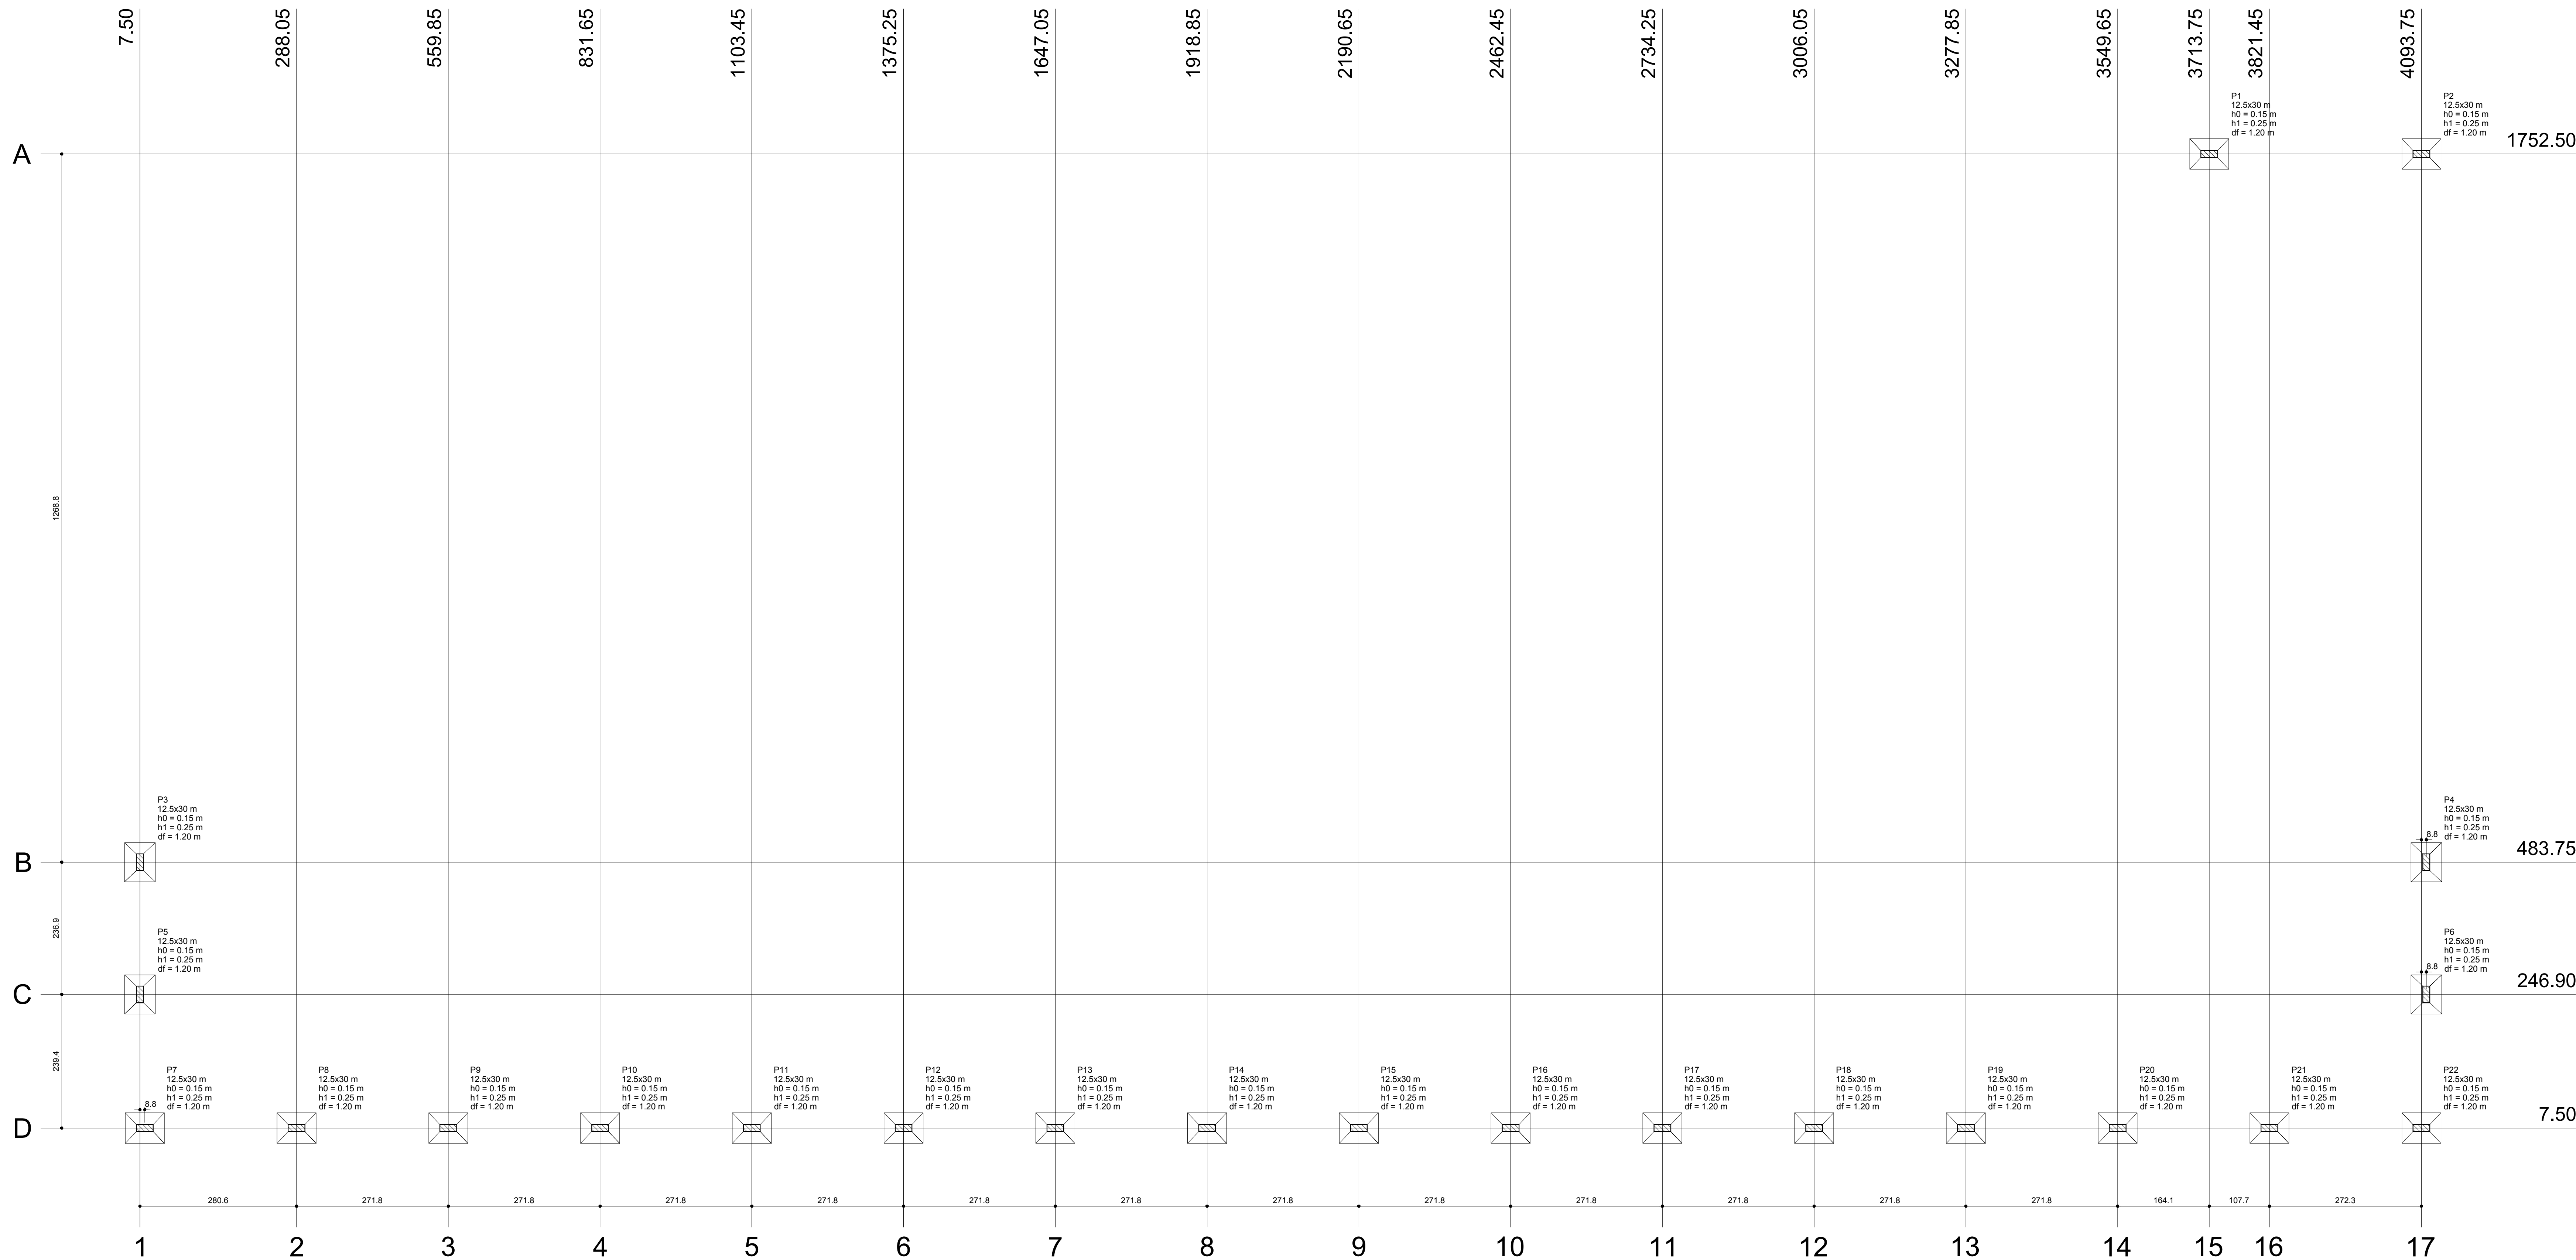


Planta de locação
escala 1:50

		Pilar				Fundação			
Nome	Seção (m)	X (cm)	Y (cm)	Carga Max. (kgf)	Carga Min. (kgf)	Lado B (m)	Lado H (m)	h0 / h1 (m)	h1 / hb (m)
P1	12.5x30	3713.75	1752.50	1100	1000	0.55	0.70	0.15	0.25
P2	12.5x30	4093.75	1752.50	1100	1000	0.55	0.70	0.15	0.25
P3	12.5x30	7.50	483.75	800	800	0.55	0.70	0.15	0.25
P4	12.5x30	4102.50	483.75	800	800	0.55	0.70	0.15	0.25
P5	12.5x30	7.50	246.90	1600	1500	0.55	0.70	0.15	0.25
P6	12.5x30	4102.50	246.90	1600	1500	0.55	0.70	0.15	0.25
P7	12.5x30	16.25	7.50	1500	1300	0.55	0.70	0.15	0.25
P8	12.5x30	288.05	7.50	1700	1600	0.55	0.70	0.15	0.25
P9	12.5x30	559.85	7.50	1600	1500	0.55	0.70	0.15	0.25
P10	12.5x30	831.65	7.50	1600	1500	0.55	0.70	0.15	0.25
P11	12.5x30	1103.45	7.50	1600	1500	0.55	0.70	0.15	0.25
P12	12.5x30	1375.25	7.50	1600	1500	0.55	0.70	0.15	0.25
P13	12.5x30	1647.05	7.50	1600	1500	0.55	0.70	0.15	0.25
P14	12.5x30	1918.85	7.50	1500	1500	0.55	0.70	0.15	0.25
P15	12.5x30	2190.65	7.50	1600	1500	0.55	0.70	0.15	0.25
P16	12.5x30	2462.45	7.50	1600	1500	0.55	0.70	0.15	0.25
P17	12.5x30	2734.25	7.50	1600	1500	0.55	0.70	0.15	0.25
P18	12.5x30	3006.05	7.50	1600	1500	0.55	0.70	0.15	0.25
P19	12.5x30	3277.85	7.50	1600	1500	0.55	0.70	0.15	0.25
P20	12.5x30	3549.65	7.50	1600	1500	0.55	0.70	0.15	0.25
P21	12.5x30	3821.45	7.50	1700	1600	0.55	0.70	0.15	0.25
P22	12.5x30	4093.75	7.50	1500	1400	0.55	0.70	0.15	0.25

Locação no eixo X	
Coordenadas (cm)	Nome
7.50	P3, P5
16.25	P7
246.90	P5, P6
288.05	P8
3713.75	P1, P2
4093.75	P3, P4
4102.50	P4, P6
7.50	P7, P8, P9, P10, P11, P12, P13, P14, P15, P16, P17, P18, P19, P20, P21, P22

Locação no eixo Y	
Coordenadas (cm)	Nome
7.50	P3, P5
16.25	P7
246.90	P5, P6
288.05	P8
3713.75	P1, P2
4093.75	P3, P4
4102.50	P4, P6
7.50	P7, P8, P9, P10, P11, P12, P13, P14, P15, P16, P17, P18, P19, P20, P21, P22

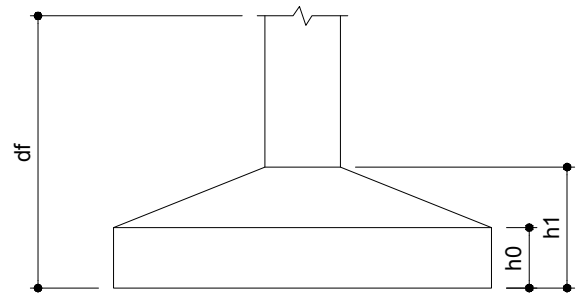

		PREFEITURA MUNICIPAL DE PARANAGUÁ	
ADMINISTRAÇÃO DR. EDISON DE OLIVEIRA KERSTEN		SECRETARIA MUNICIPAL DE OBRAS PÚBLICAS	
TÍTULO: PROJETO ESTRUTURAL - MURO			
DATA: REFORMA E AMPLIAÇÃO - CMEI ROSY MATTAR DA SILVA			
CONTEÚDO: - PLANTA DE LOCAÇÃO -			
PROPRIETÁRIO: PREFEITURA MUNICIPAL DE PARANAGUÁ CALLE 1033 - PARANAGUÁ - PR		AUTOR DO PROJETO: CECILIA TAVARES DE ALMEIDA RAMOS CALLE 1033 - PARANAGUÁ - PR	
DATA: 10/05/2018	ESCALA: 1:50	DESENHO: 01/05	ÁREA: 483.90 m²
			01/05