


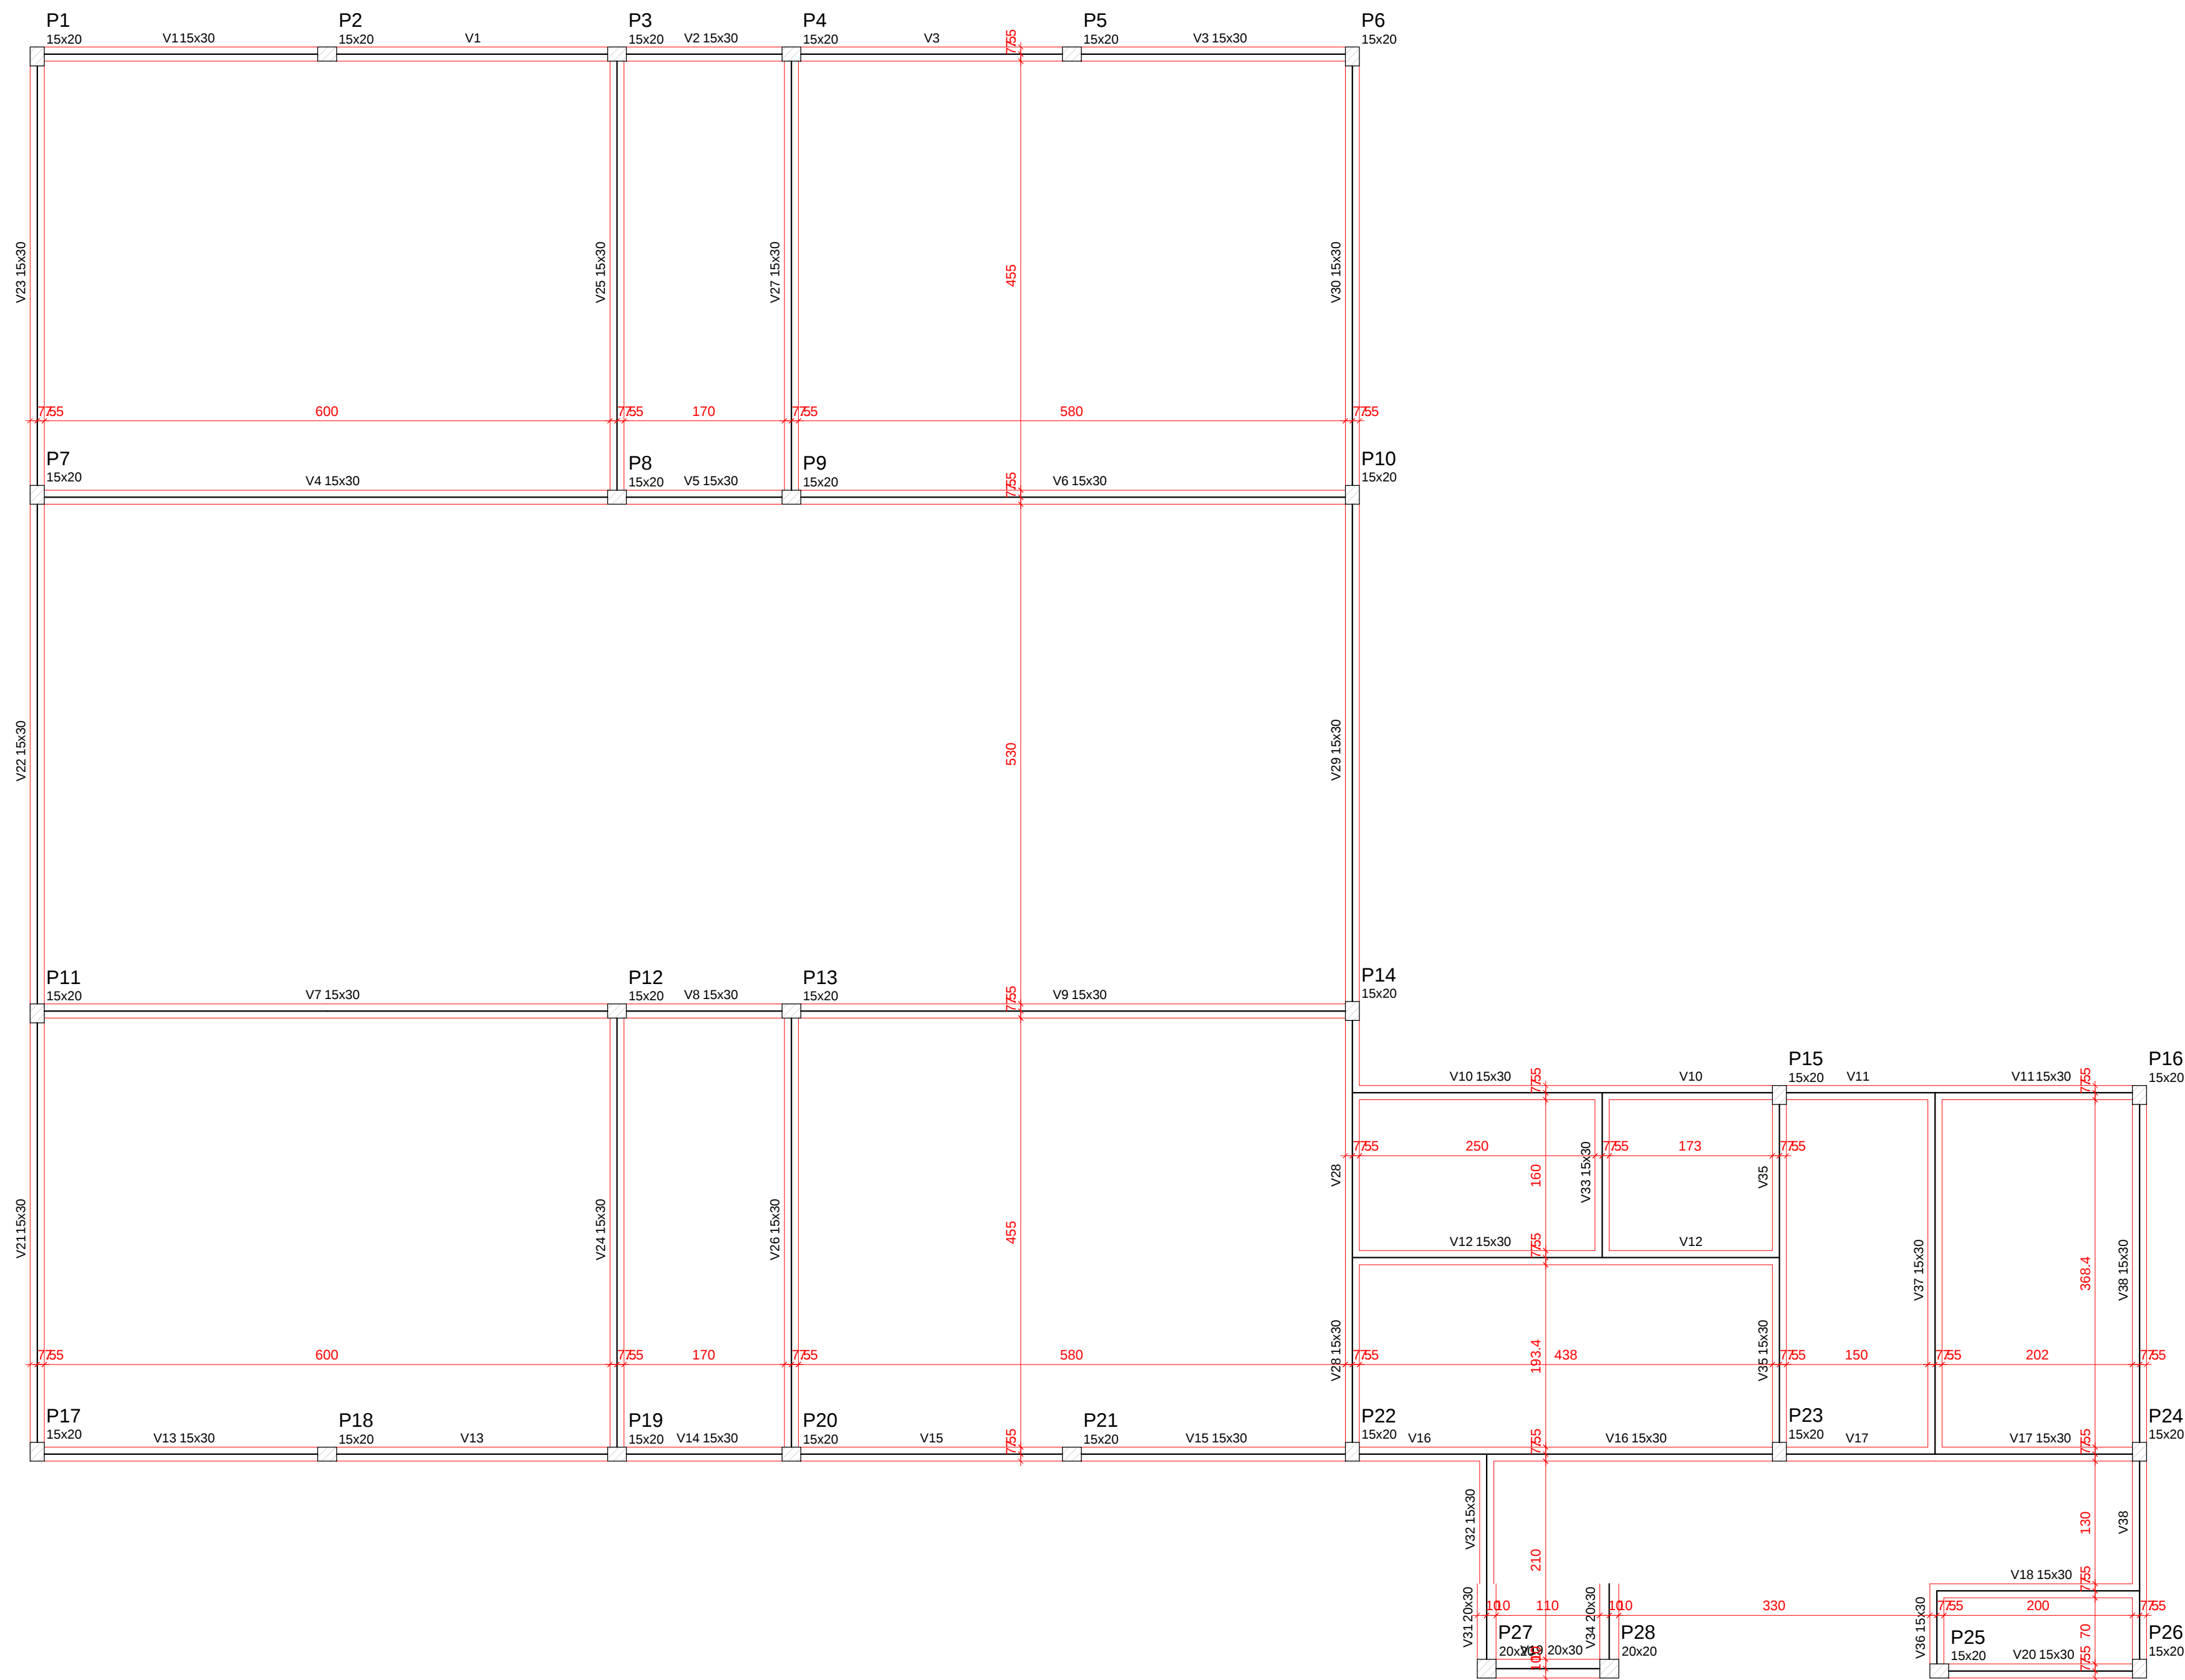

Forma do pavimento Baldrame
escala 1:50

Vigas			
Nome	Seção (cm)	Elevação (cm)	Nível (cm)
V1	15x30	0	0
V2	15x30	0	0
V3	15x30	0	0
V4	15x30	0	0
V5	15x30	0	0
V6	15x30	0	0
V7	15x30	0	0
V8	15x30	0	0
V9	15x30	0	0
V10	15x30	0	0
V11	15x30	0	0
V12	15x30	0	0
V13	15x30	0	0
V14	15x30	0	0
V15	15x30	0	0
V16	15x30	0	0
V17	15x30	0	0
V18	15x30	0	0
V19	20x30	0	0
V20	15x30	0	0
V21	15x30	0	0
V22	15x30	0	0
V23	15x30	0	0
V24	15x30	0	0
V25	15x30	0	0
V26	15x30	0	0
V27	15x30	0	0
V28	15x30	0	0
V29	15x30	0	0
V30	15x30	0	0
V31	20x30	0	0
V32	15x30	0	0
V33	15x30	0	0
V34	20x30	0	0
V35	15x30	0	0
V36	15x30	0	0
V37	15x30	0	0
V38	15x30	0	0

Características dos materiais	
fck (kgf/cm²)	Ecs (kgf/cm²)
250	238000



PREFEITURA MUNICIPAL DE PARANAGUÁ
ADMINISTRAÇÃO DR. EDISON DE OLIVEIRA KERSTEN
SECRETARIA MUNICIPAL DE OBRAS PÚBLICAS
SECRETÁRIO: JULIANO VICENTE VENETE ELIAS

TÍTULO						PROJETO ESTRUTURAL	
OBRA						CMEI - ROSY MATAR DA MAIA	
CONTEÚDO						- FORMA PVTO. BALDRAME -	
PROPRIETÁRIO				AUTOR DO PROJETO			
PREFEITURA MUNICIPAL DE PARANAGUÁ				Débora Temporão de Aguiar Ramos			
C.N.P.J. 76.017.458/0001-15				CREA: 25.647-D/PV			
DATA	ESCALA	INDICADA	DESENHO	DTAR	ÁREA	PRANCHA	
Maio/2016						02/09	