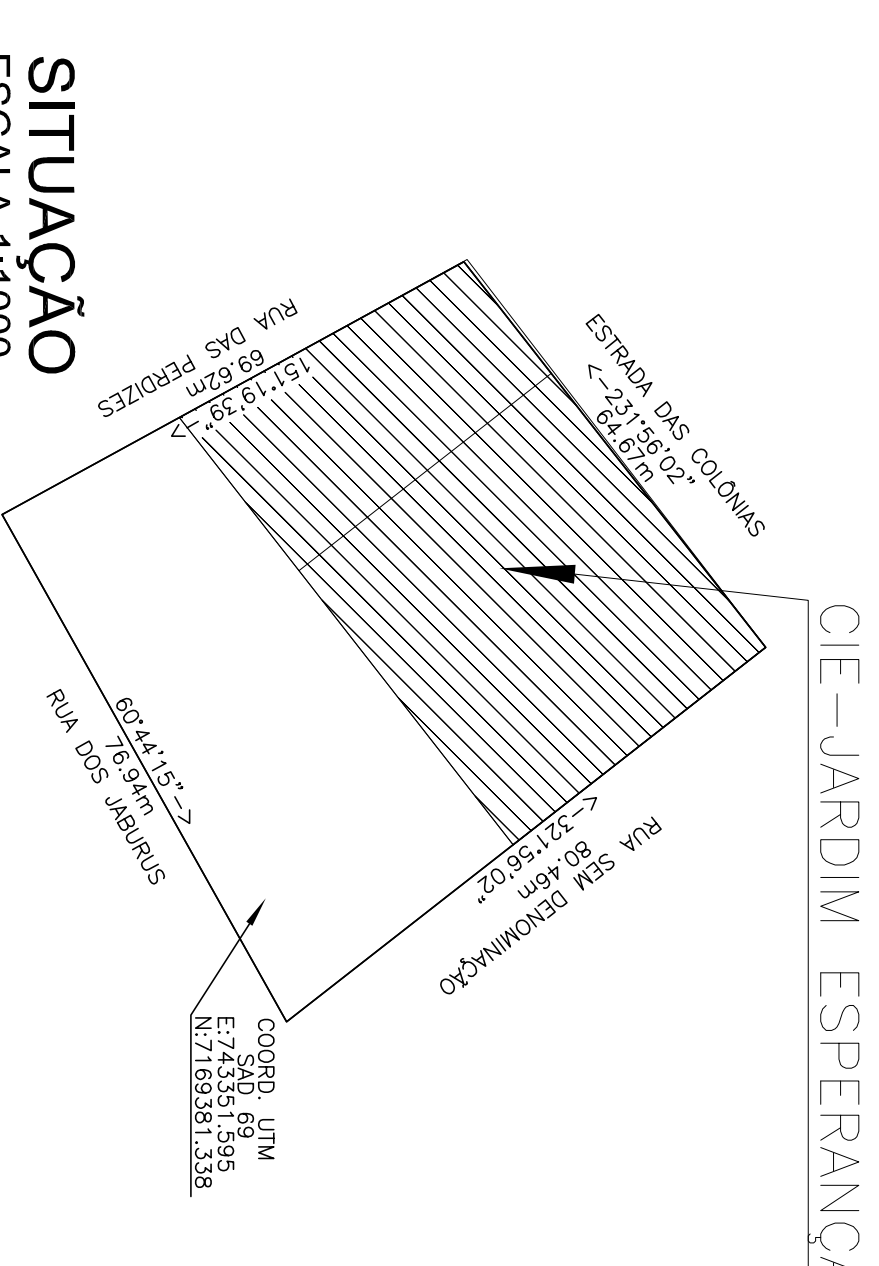
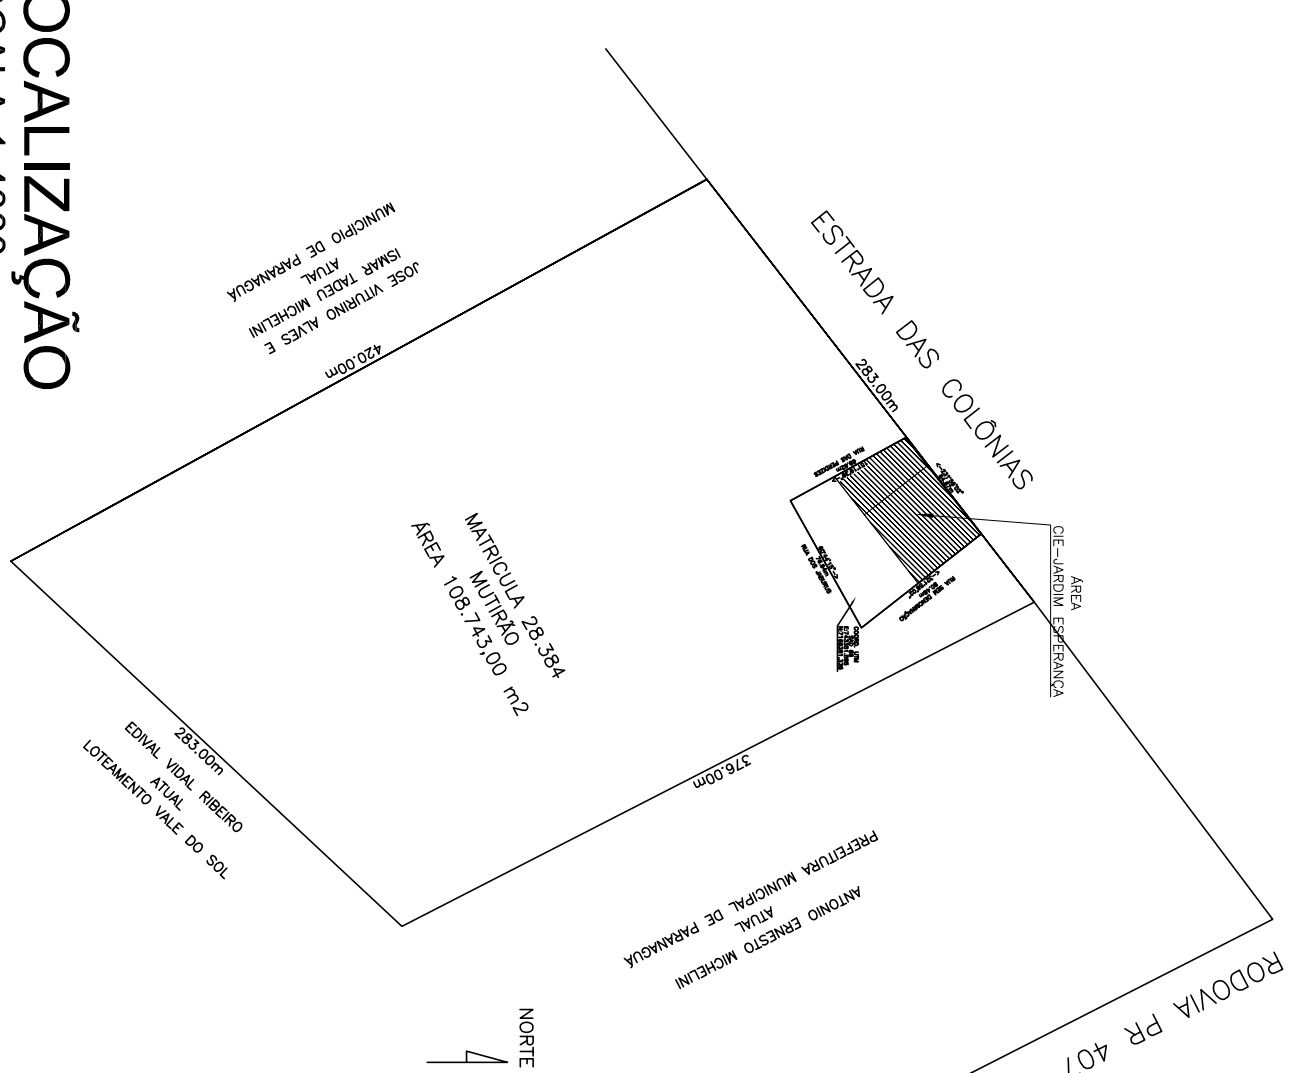
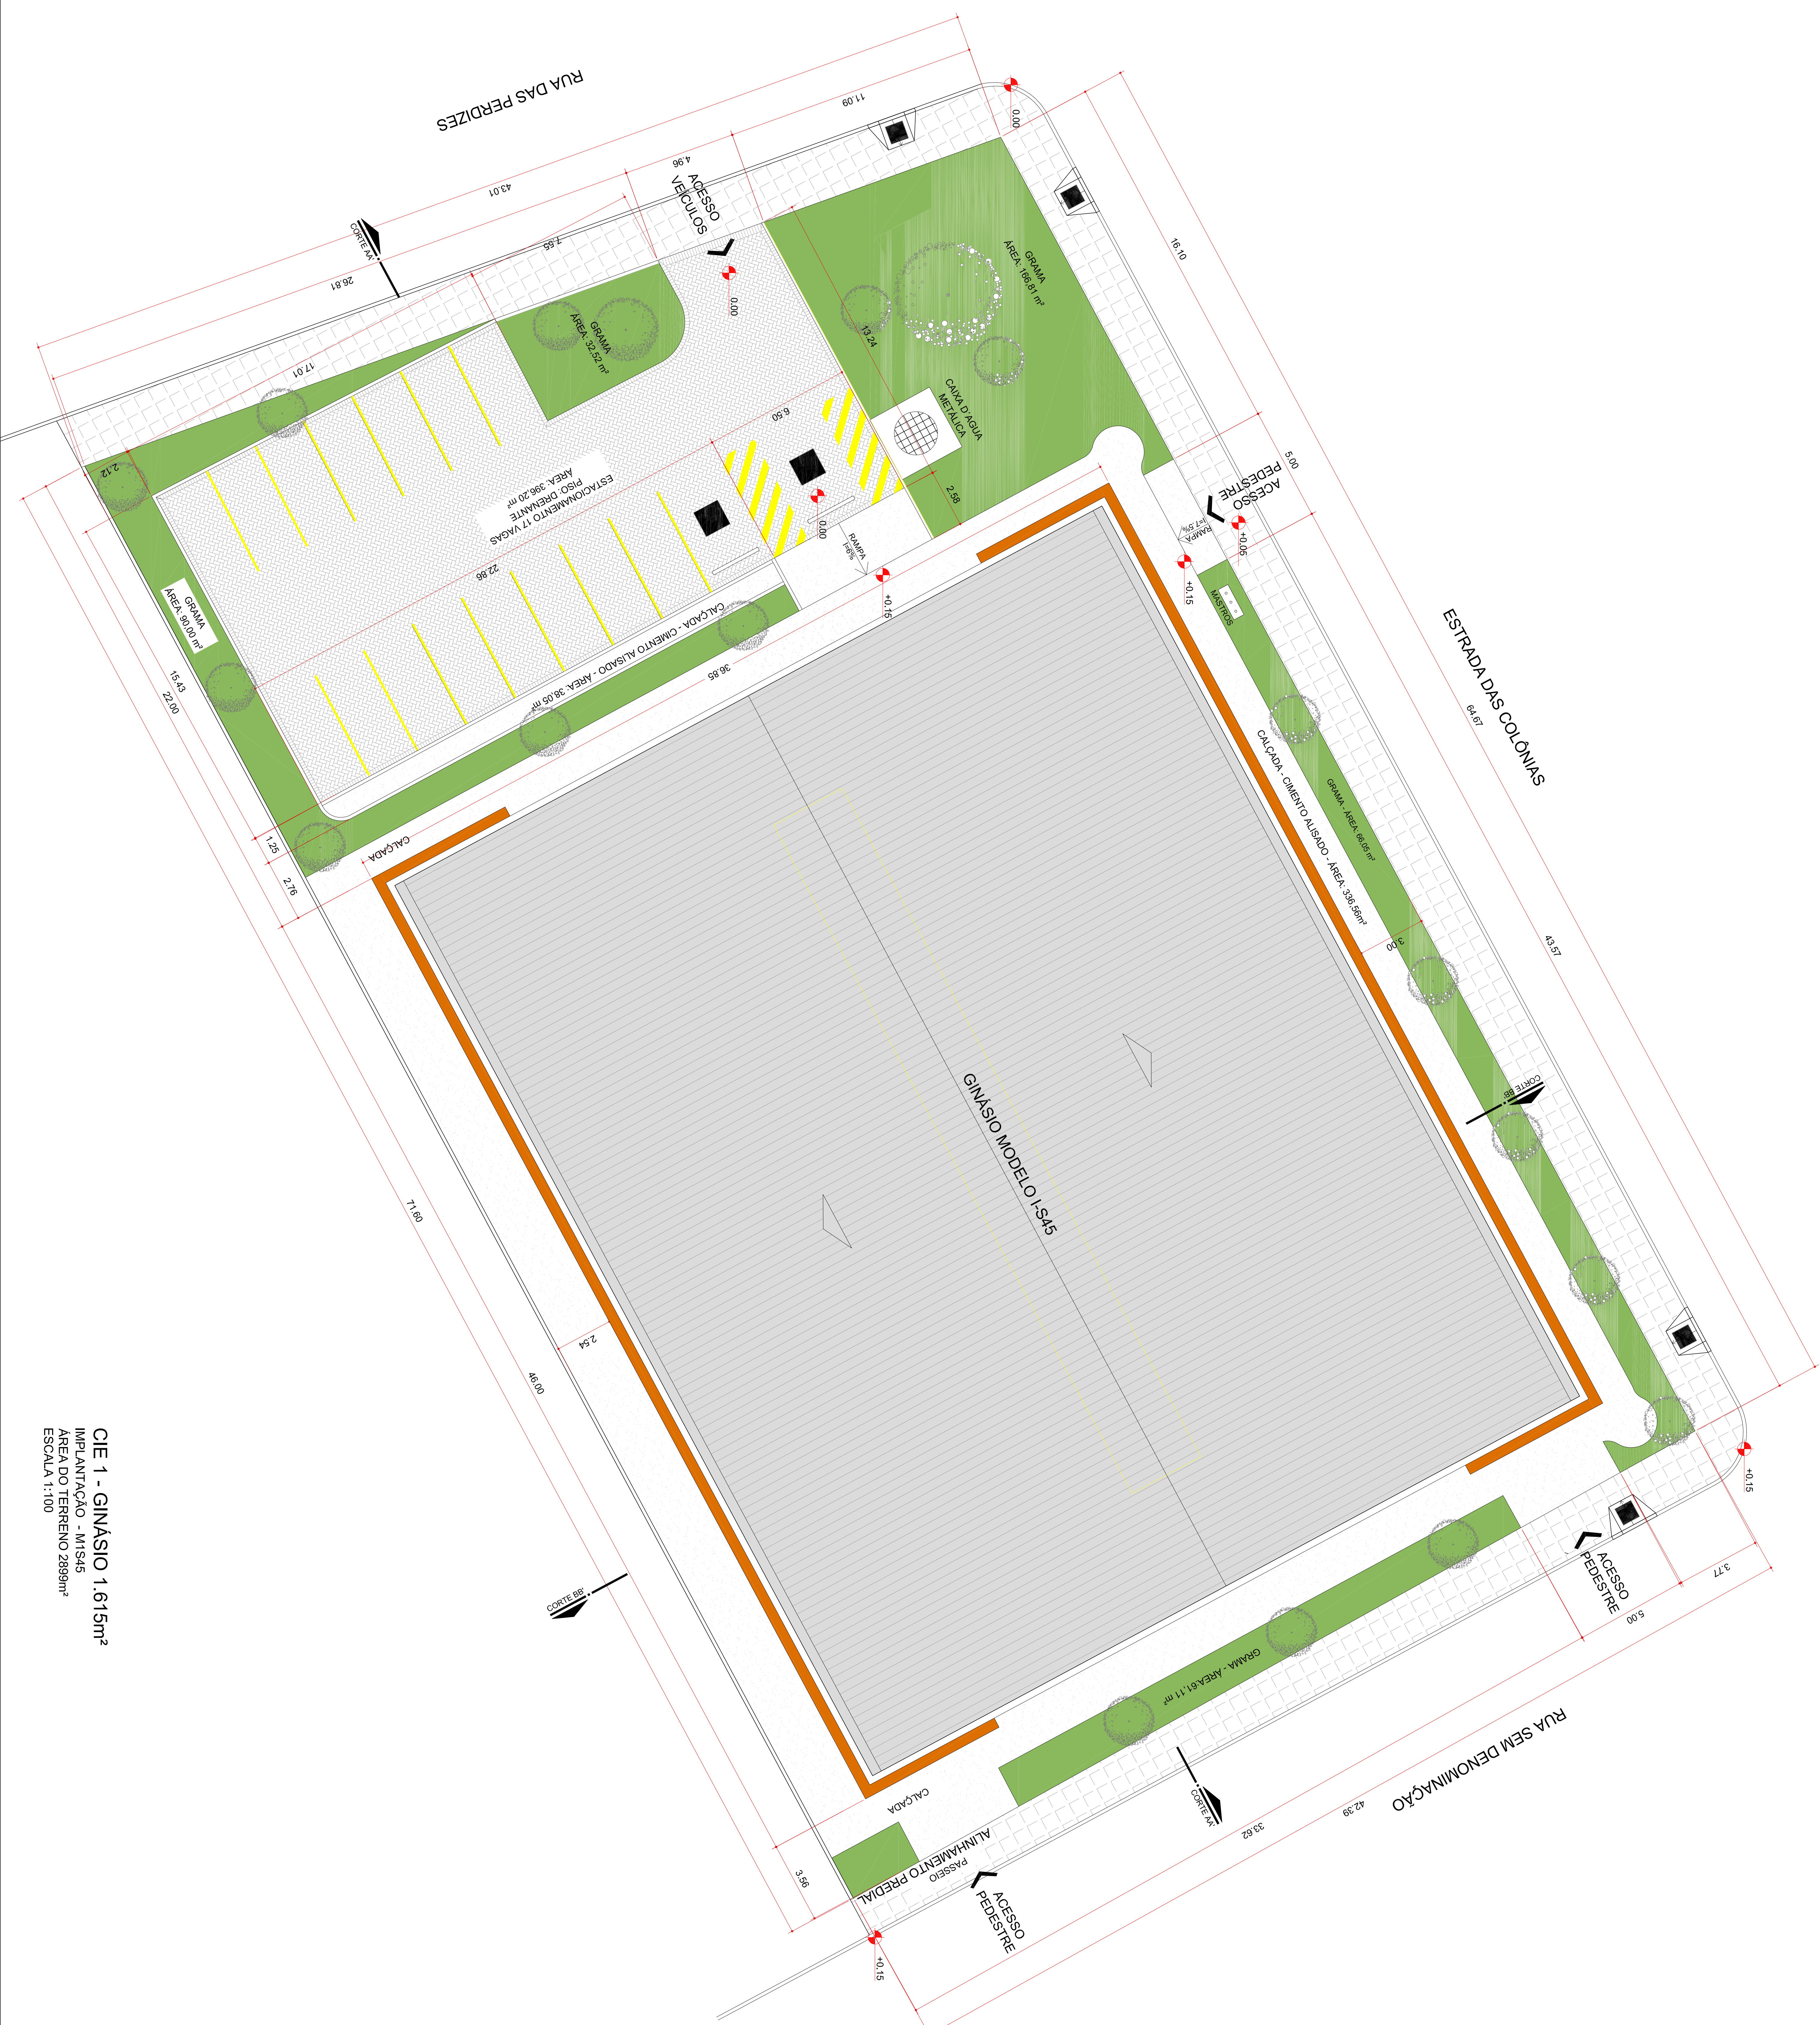


| TIPO DE PISO                            |        | ÁREA (m²) |
|-----------------------------------------|--------|-----------|
| BLOCO INTERTRAVADO DE CONCRETO DRENANTE | 396.20 |           |
| CIMENTO ALISADO                         | 374.55 |           |
| GRAMA                                   | 416.73 |           |

[illegible]