

QGBT

POTÊNCIA INSTALADA 129,890 kW


COBRE ISOLADO #120mm²
EM ELETRÓDUTO DE
PVC - Ø1.1/2"

ATERRAMENTO
EXTERNO DO
SPDA

COBRE ISOLADO #120mm²
EMELETRODUTO DE
PVC - Ø1.1/2"

COBRE ISOLADO #120mm²
EM ELETRÓDUTO DE
PVC - Ø1.1/2"

ATERRAMENTO
INTERNO DAS
PARTES METÁLICAS

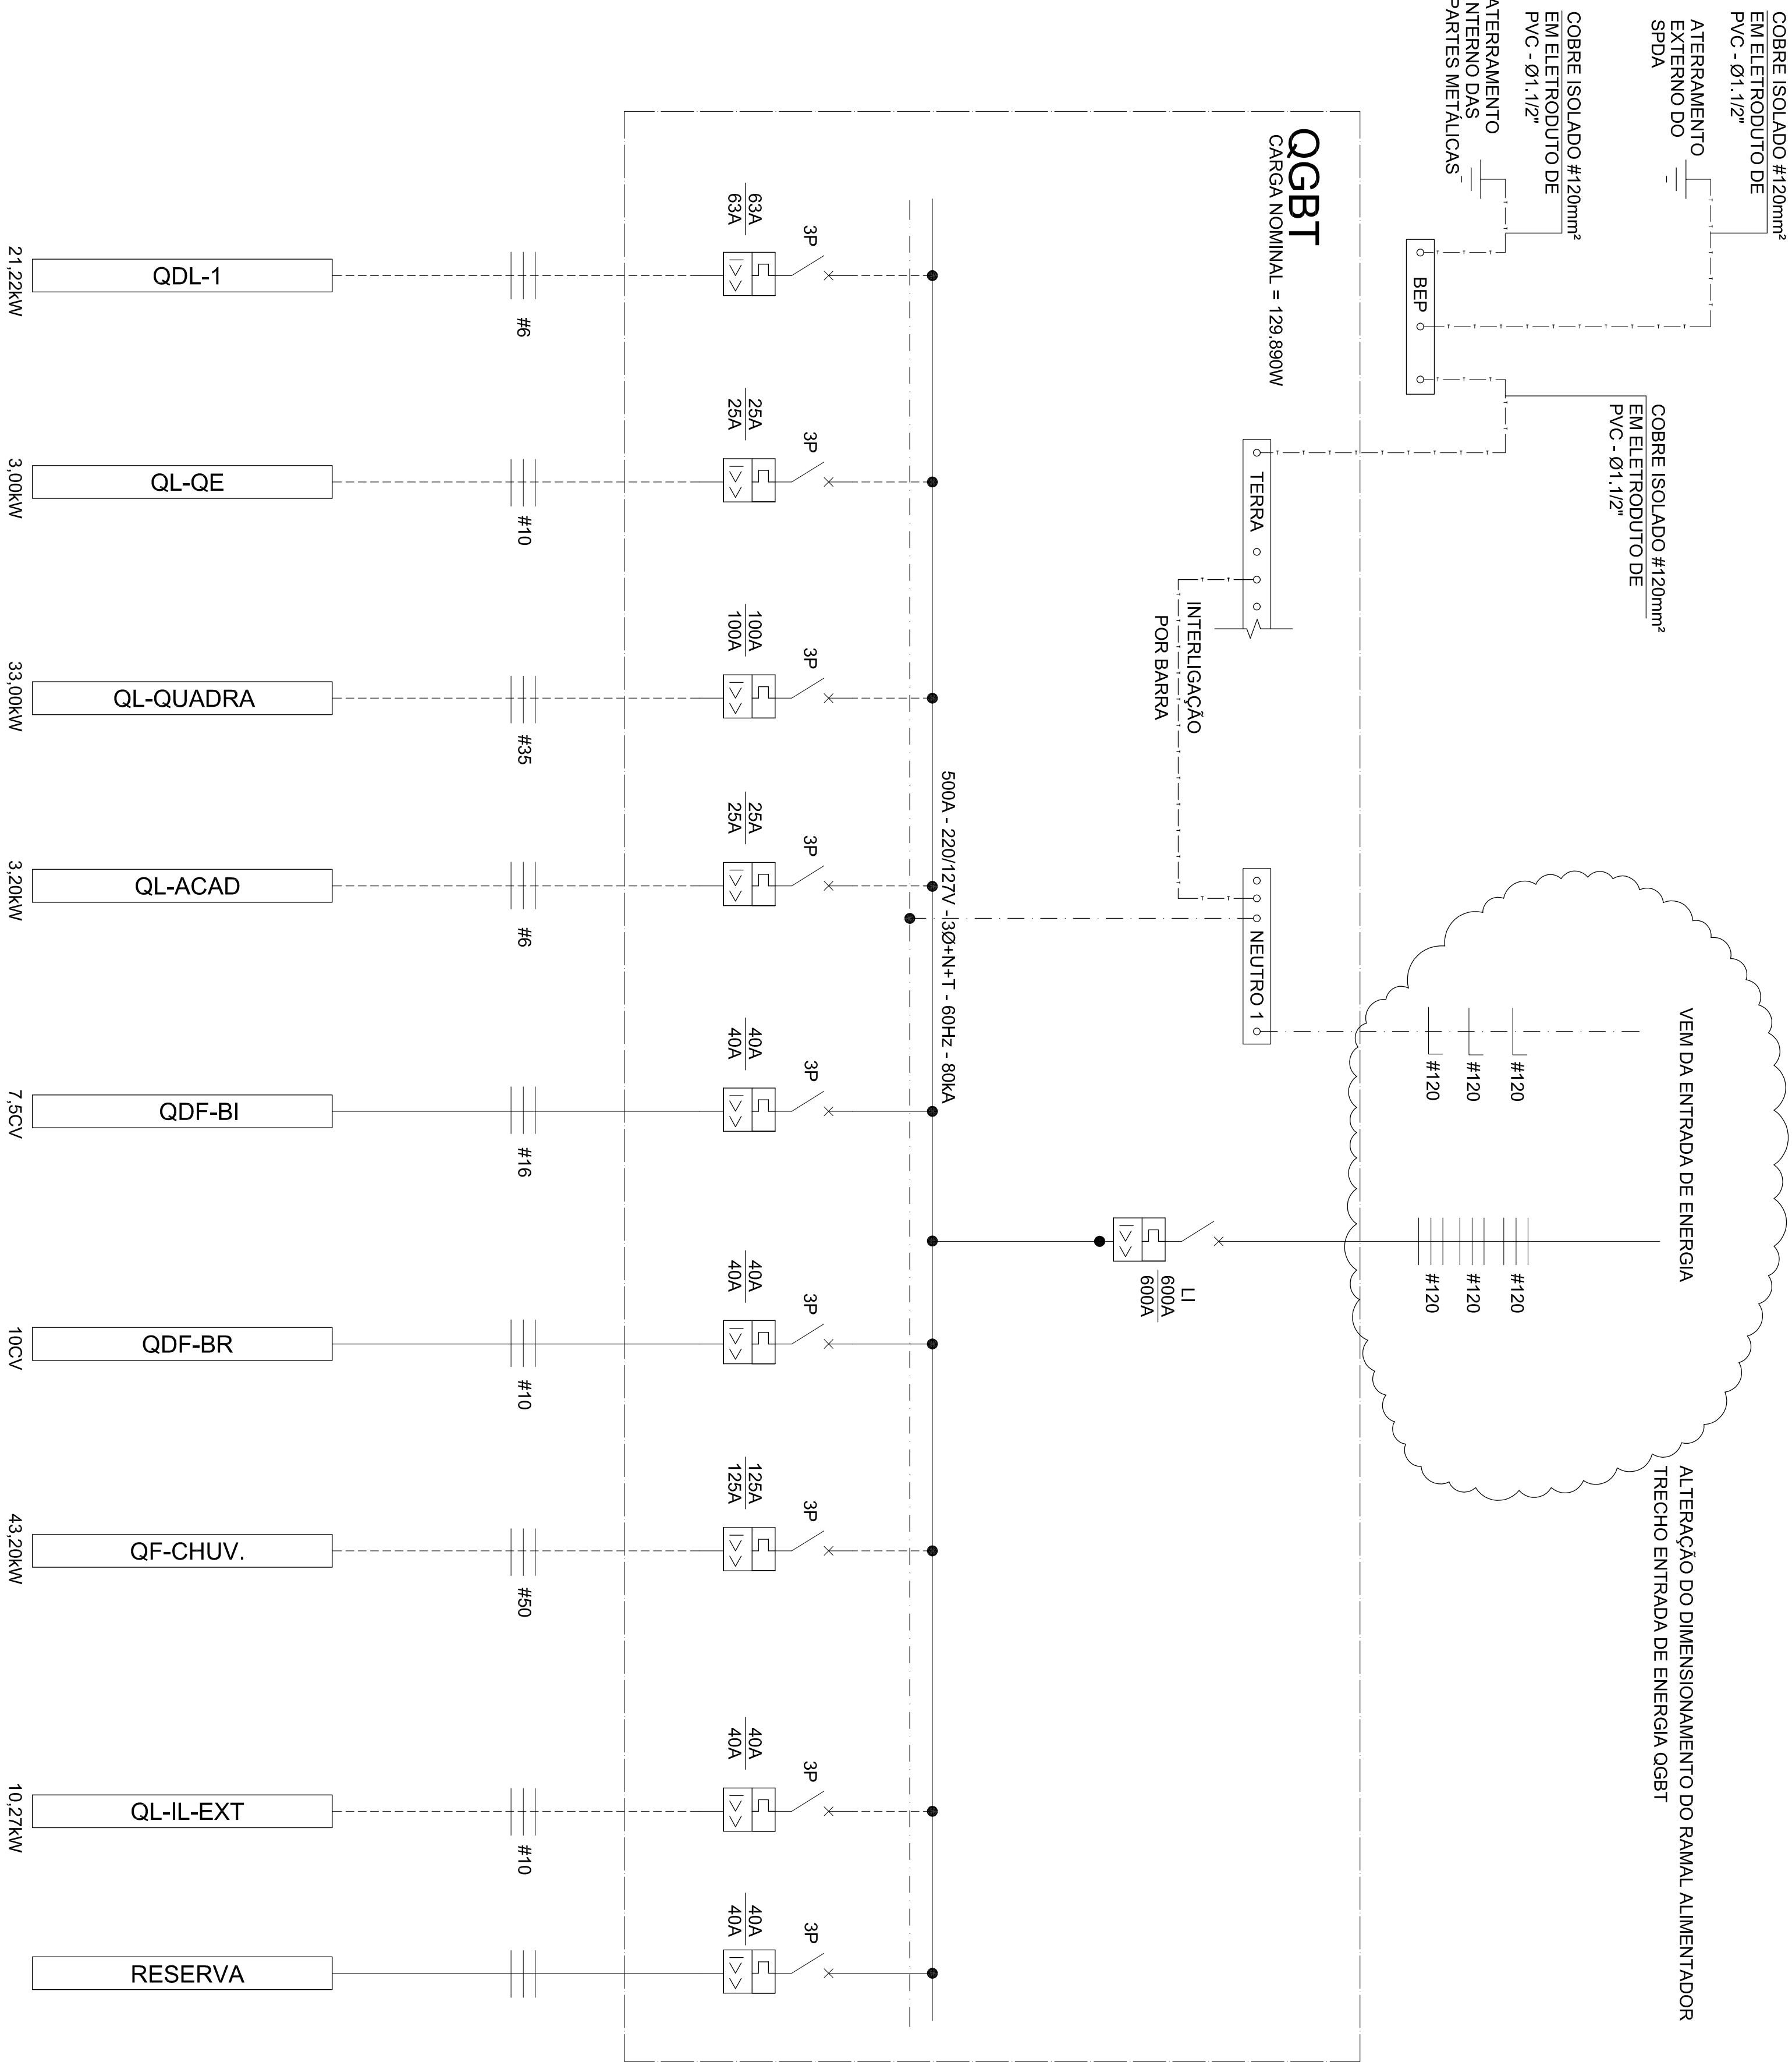

CREA - PR / AEAL	CONSULTA
PREFEITURA	SAUDE
SECRETARIO	
	DIRETOR

PREFEITURA MUNICIPAL DE PARANAGUA

ADMINISTRAÇÃO DR. EDISON DE OLIVEIRA KERSTEN
 SECRETARIA MUNICIPAL DE PLANEJAMENTO
 SECRETARIO: RITA DE KASSIA NANAMI ABE

TITULO	PROJETO ELÉTRICO
CORRIDA	
CONTEUDO	CIE-CENTRO DE INICIACÃO AO ESPORTE
	QUADRO GERAL DE BAIXA TENSÃO
RESPOSTA TÉCNICA PROJETO RESPOSTA DO SQUIS CREA-PR/097620	PROPRIETARIO MUNICÍPIO DE PARANAGUÁ
BOMBA	FEBREIRO/2016
ESCALA	
INDICAÇÃO	
DESIGNADO	ALAN
	PROXIMA DATA
	01/03