

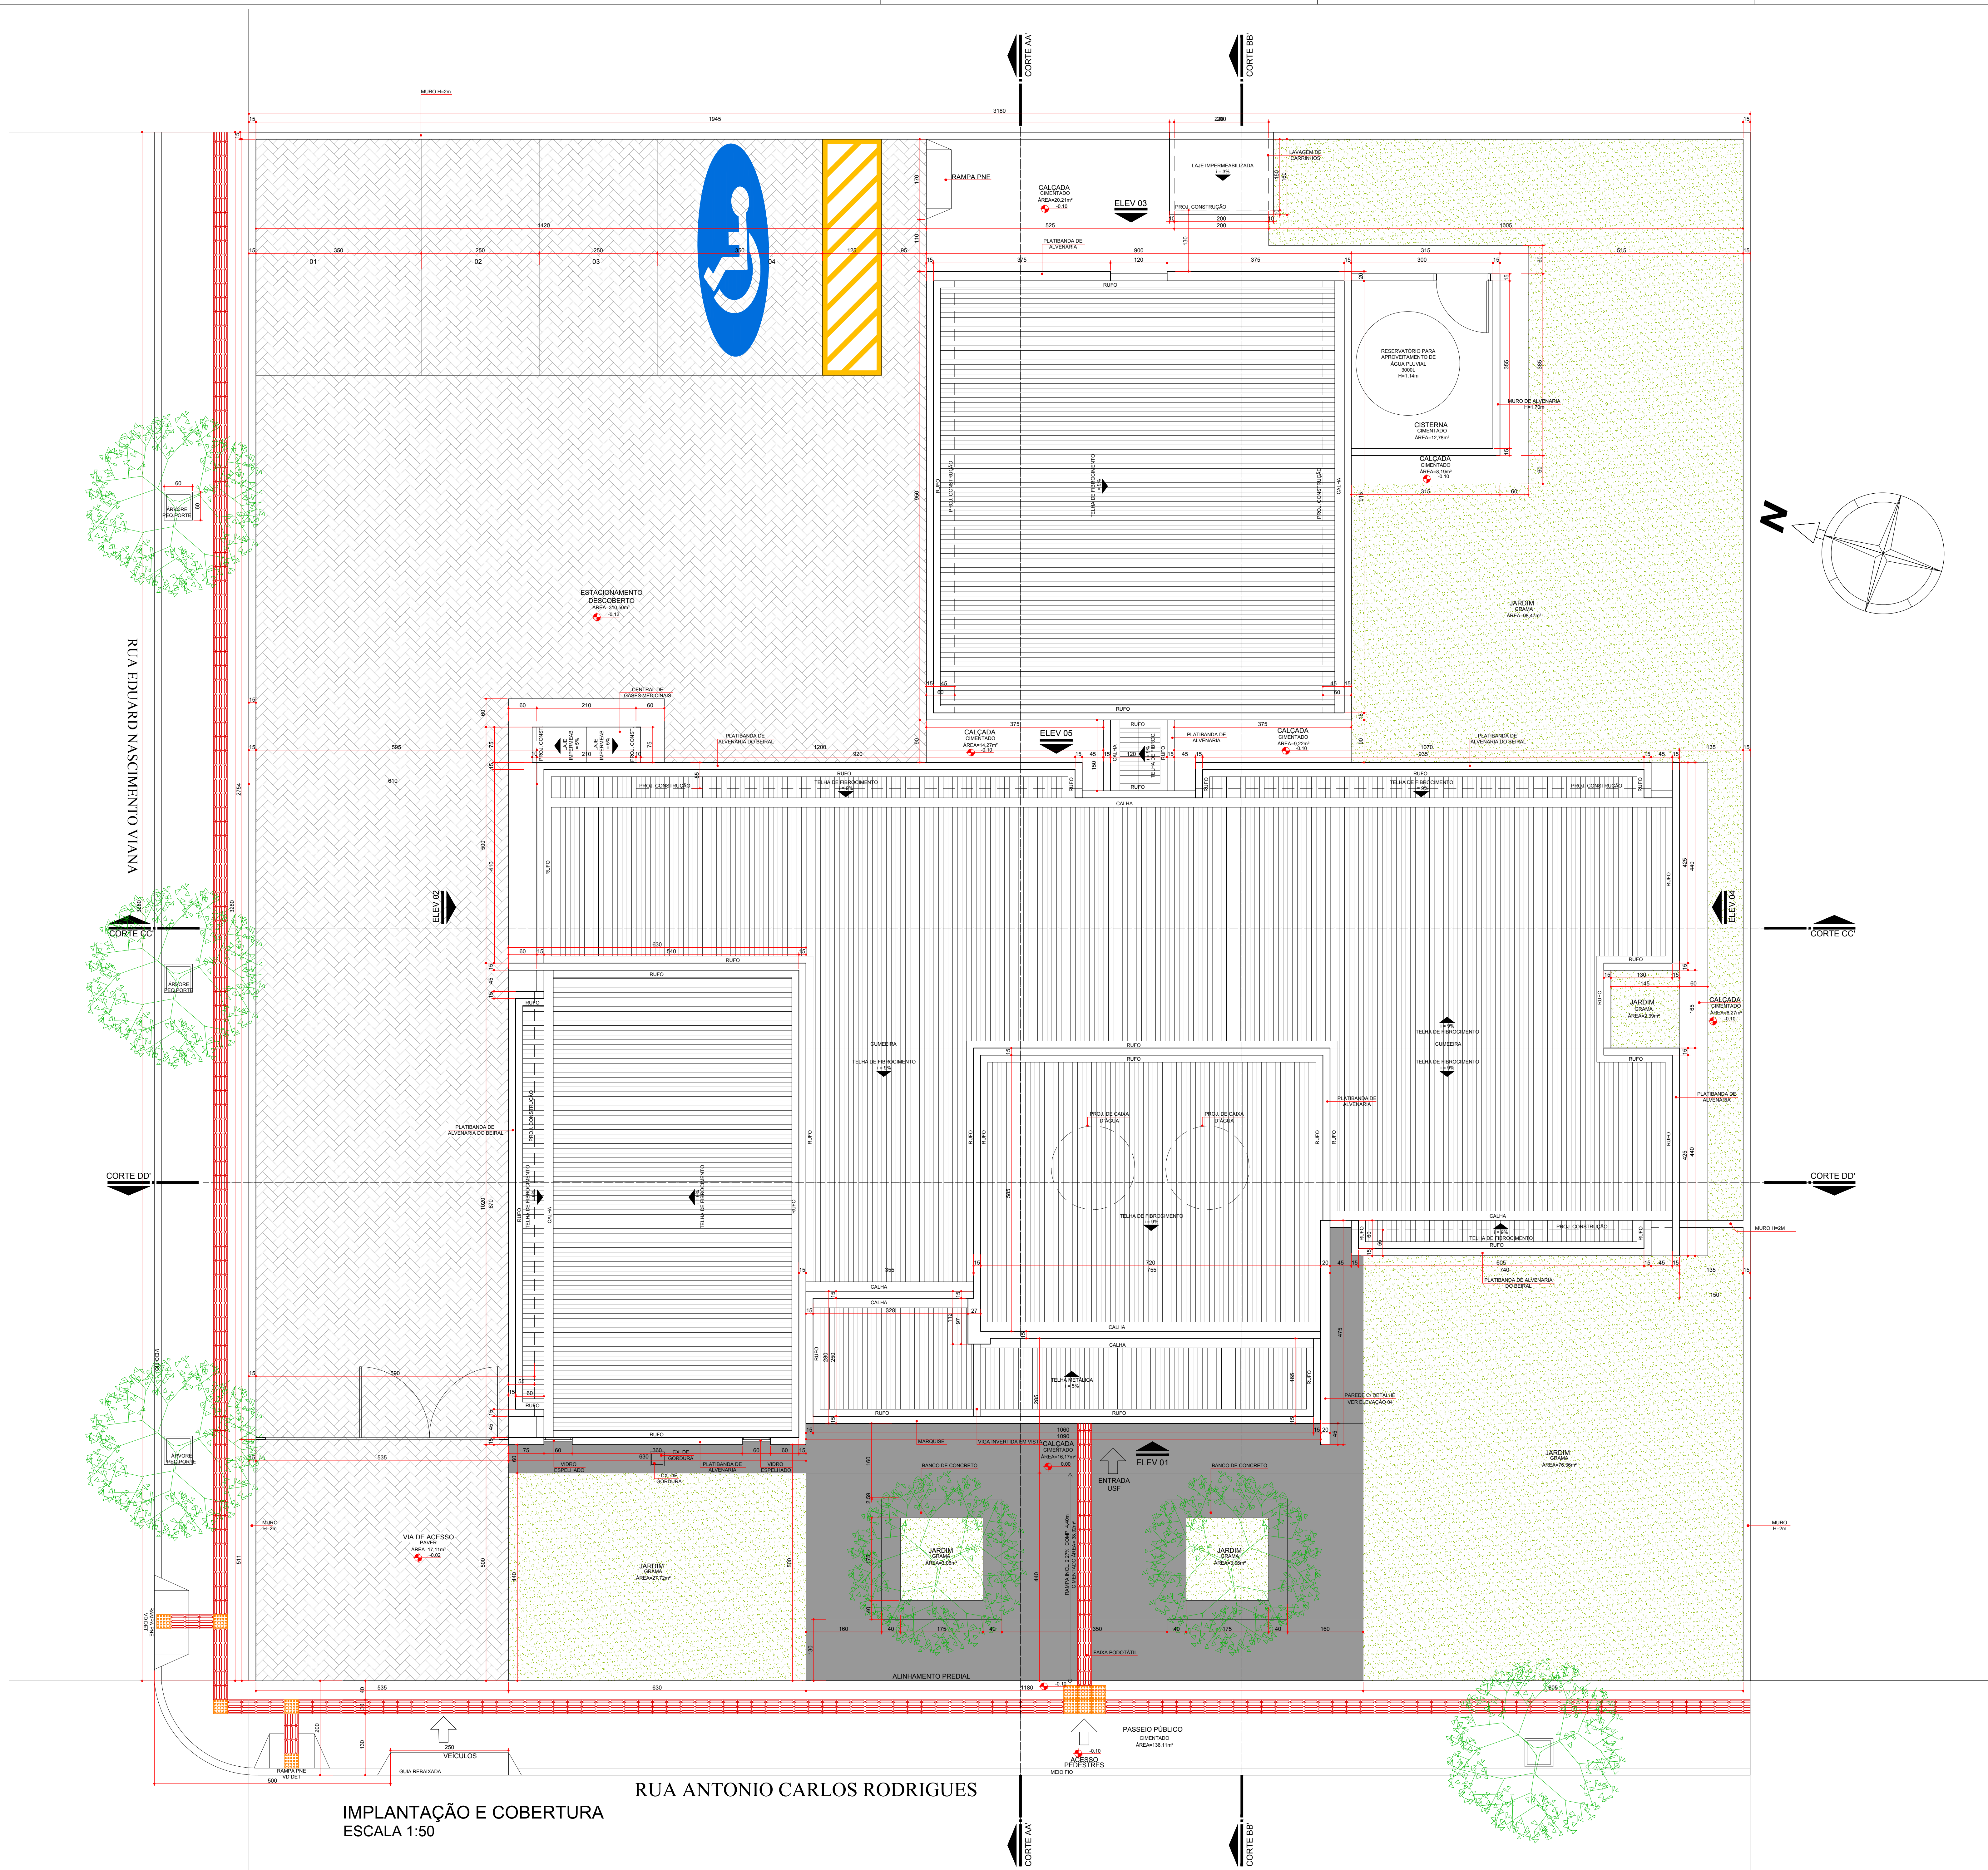


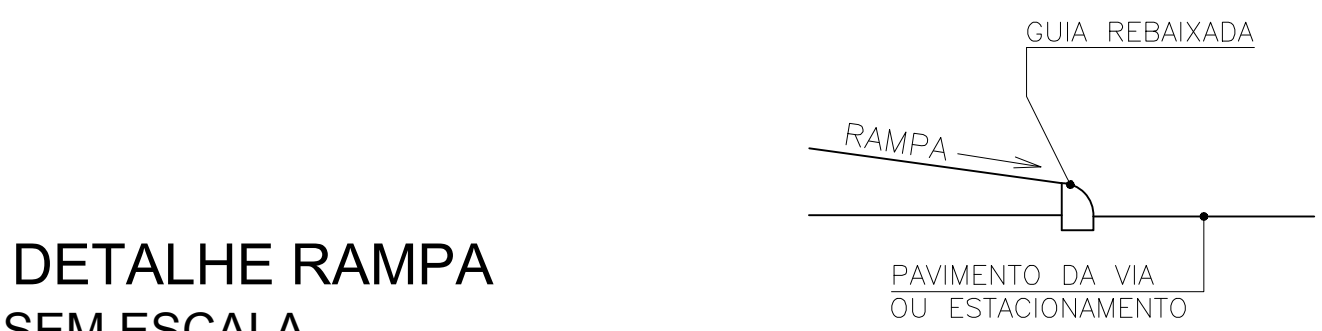

LOCALIZAÇÃO - BAIRRO PORTO SEGURO
SITUAÇÃO SEM ESCALA

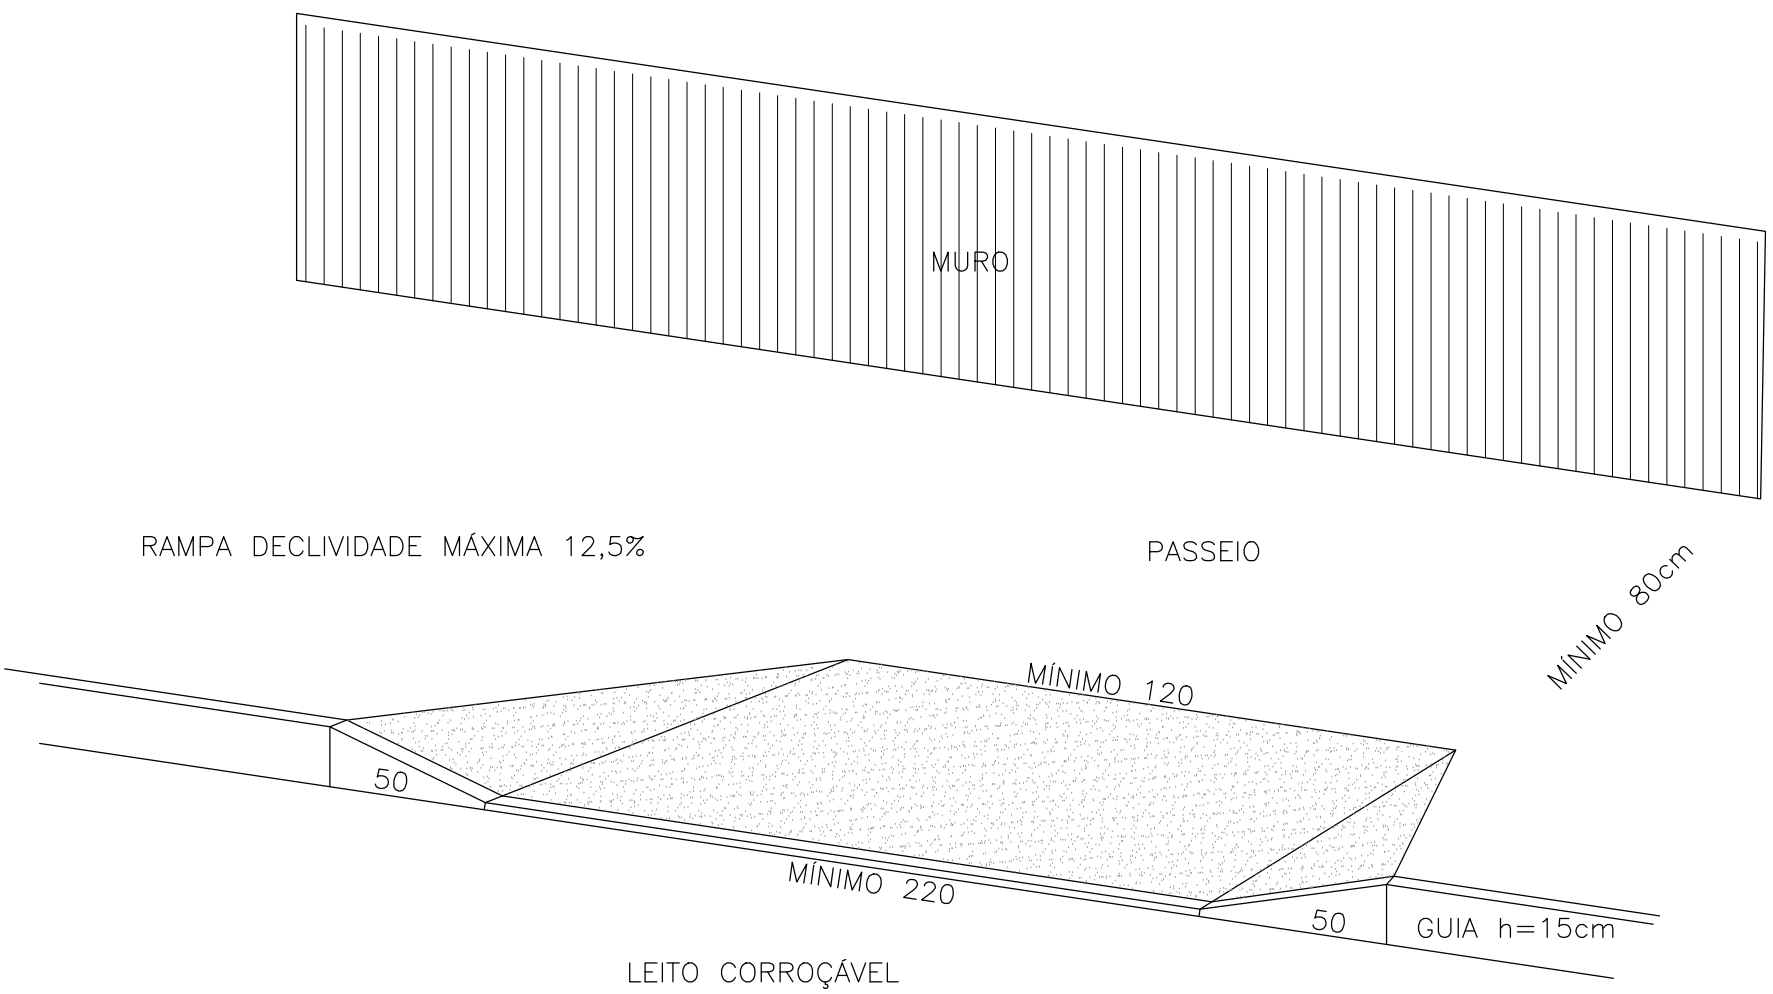

DETALHE RAMPA
SEM ESCALA

NOTA
AS TELHAS DE FIBROCIMENTO UTILIZADAS NESTA OBRA, NÃO DEVERÃO CONTER AMIANTO.

ÁREAS:	
Edificação	352,73m²
Marquise	22,63 m²
Logradouro	3,35 m²
Total	378,66 m²

OUTROS/OBSERVAÇÕES:
DEPARTAMENTO DE PLANEJAMENTO E PROJETO - SEMSA
Coordenação do Processo: ARQº Kim Giselle de Souza Tosini Costa - CAU 21.805-7

PREFEITURA	SAÚDE
SECRETÁRIO	DIRETOR



PREFEITURA MUNICIPAL DE PARANAGUÁ
ADMINISTRAÇÃO MARCELO ELIAS ROQUE
SECRETARIA MUNICIPAL DE SAÚDE
SECRETÁRIO: PAULO HENRIQUE DE OLIVEIRA



LOCAL:
RUA ANTONIO CARLOS RODRIGUES ESQUINA COM RUA EDUARDO NASCIMENTO VIANA
MUNICÍPIO DE PARANAGUÁ
PROJETO:
UNIDADE PRONTO PARA O ESTADO DO PARANÁ



GOVERNO DO ESTADO DO PARANÁ
SECRETARIA DE INFRAESTRUTURA E LOGÍSTICA
PARANÁ ESPORTE E RECREAÇÃO
GABINETE DE PROJETO

PROJETO:
ARQUITETÔNICO
REFERÊNCIA:
IMPLANTAÇÃO E COBERTURA
AUTOR DO PROJETO / REGISTRO PROF.: CARLOS MARCELO LUIZ ASSIS 8876
REF: ARQUITETURA E PLANEJAMENTO URBANO - CAU 194.000001-08

RESPONSÁVEL TÉCNICO / REGISTRO PROF.:
DATA: 20/02/2017
ESCALA DO DESENHO: 1:50
ARQ
01 05