




**LOCALIZAÇÃO - VILA BELA - ILHA DOS VALADARES**  
SITUAÇÃO SEM ESCALA

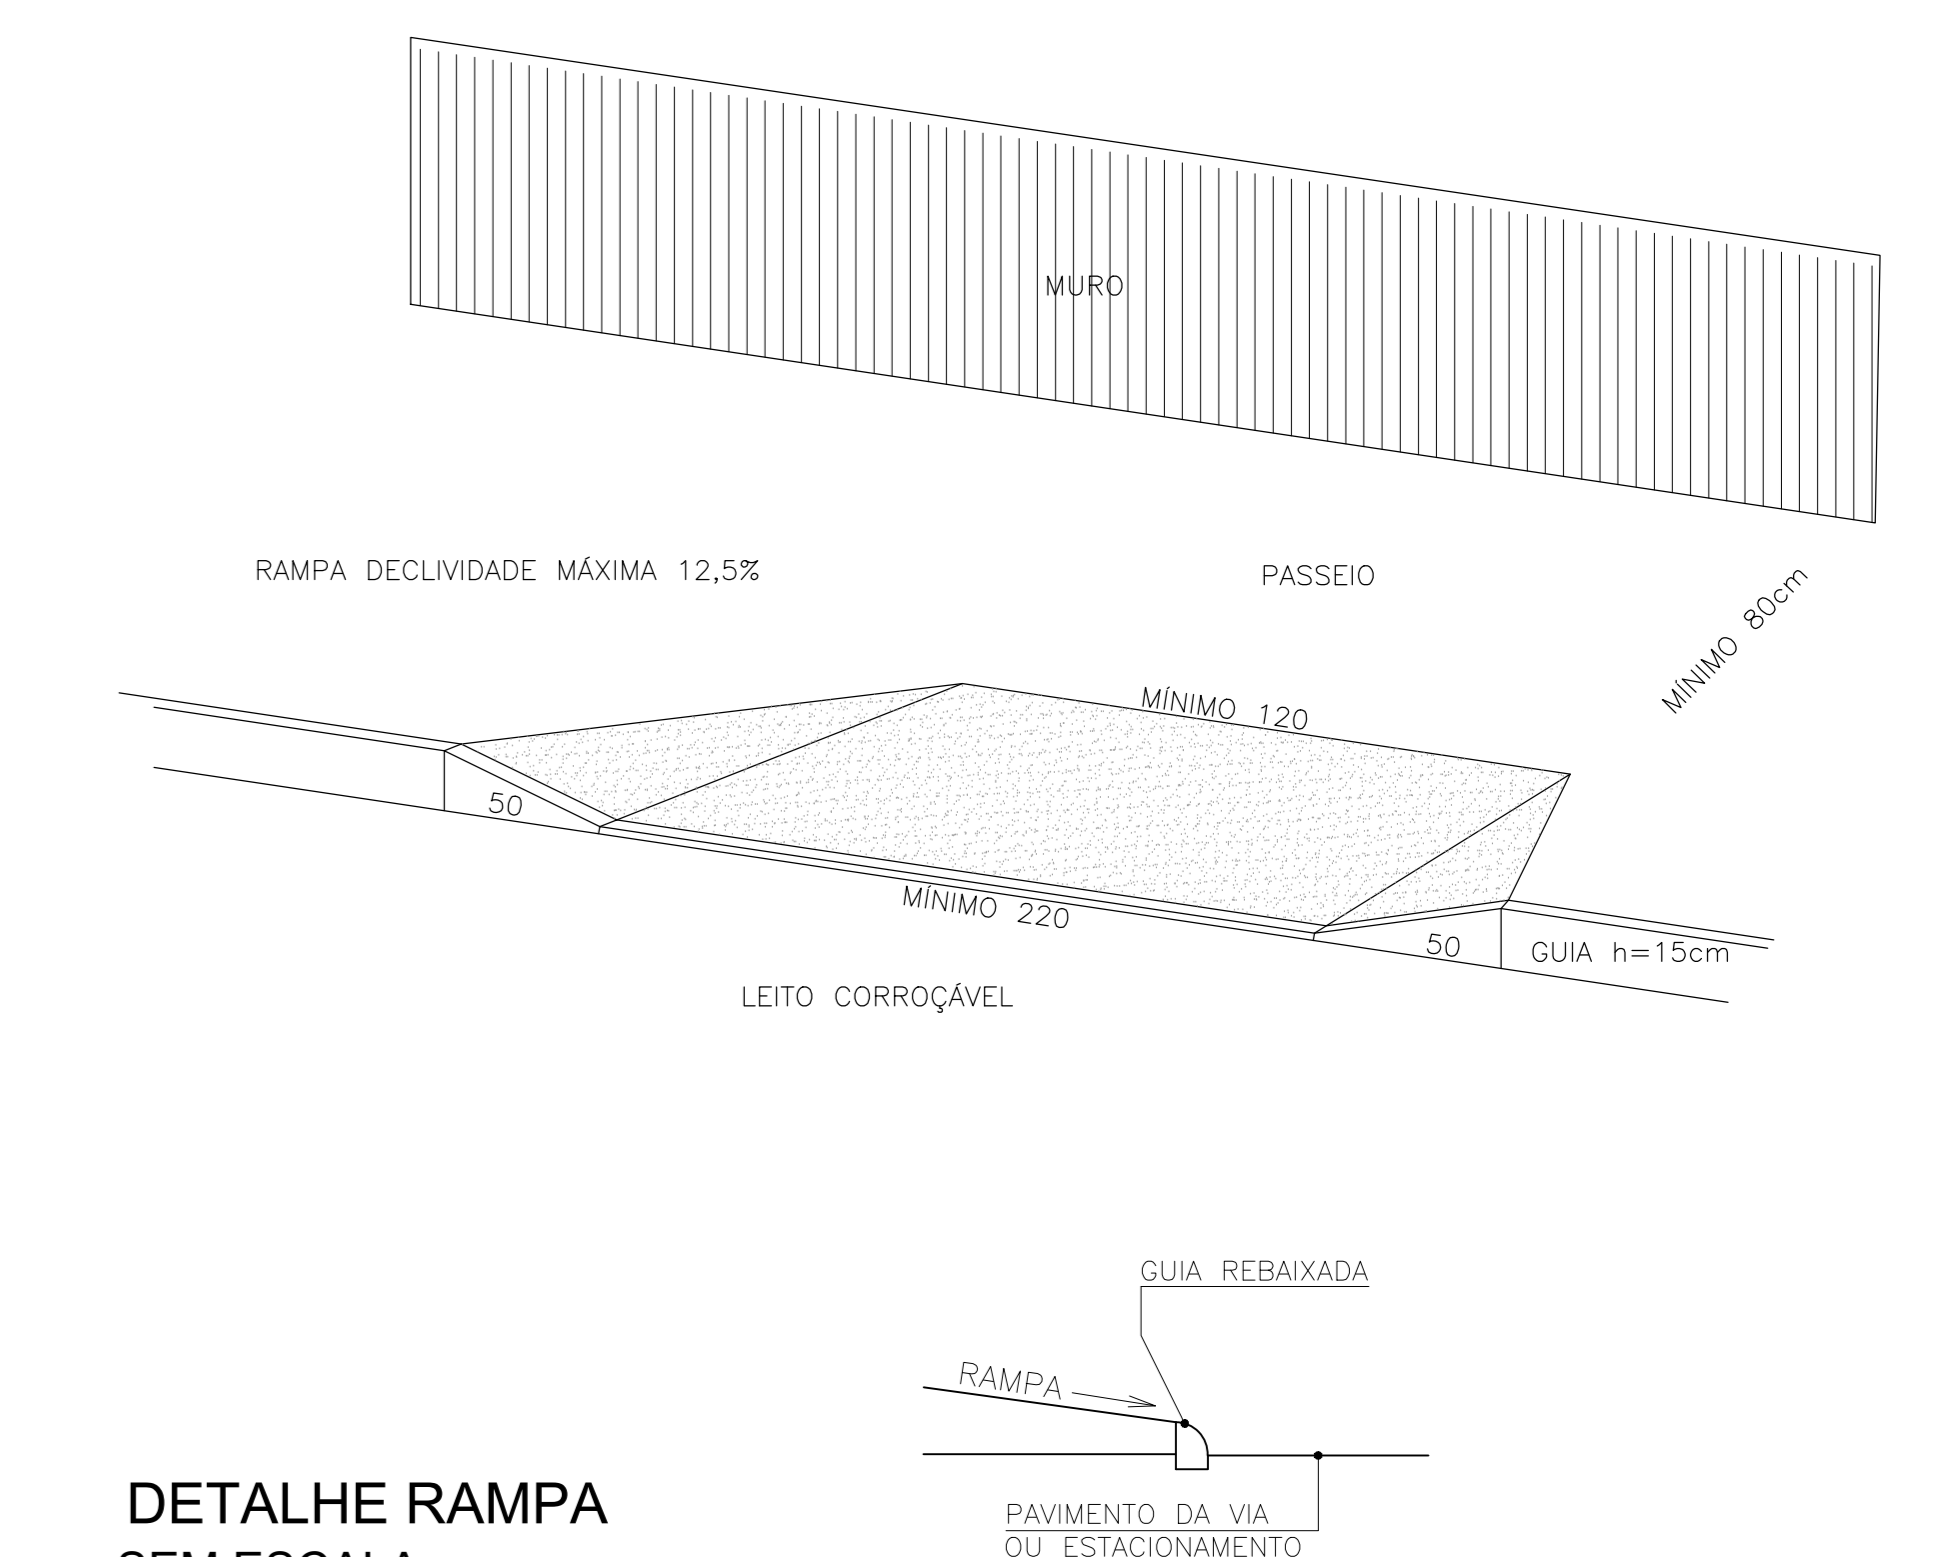

**DETALHE RAMPA SEM ESCALA**

**NOTA**  
AS TELHAS DE FIBROCIMENTO UTILIZADAS NESTA OBRA, NÃO DEVERÃO CONTER AMANTO.

|                      |                       |
|----------------------|-----------------------|
| ÁREAS:               |                       |
| Edificação           | 352,73m <sup>2</sup>  |
| Marquise             | 22,83 m <sup>2</sup>  |
| Logradouro de carros | 3,20 m <sup>2</sup>   |
| Total                | 378,66 m <sup>2</sup> |

**OUTROS OBSERVAÇÕES**  
DEPARTAMENTO DE PLANEJAMENTO E PROJETO - SEMSA  
Coordenação do Processo: ARQº Kim Giselle de Souza Tosini Costa - CAU 21.805-7

|            |         |
|------------|---------|
| PREFEITURA | SAÚDE   |
| SECRETÁRIO | DIRETOR |


**PREFEITURA MUNICIPAL DE PARANAGUÁ**  
ADMINISTRAÇÃO MARCELO ELIAS ROQUE  
SECRETARIA MUNICIPAL DE SAÚDE  
SECRETÁRIO: PAULO ROBERTO DE OLIVEIRA

PROPRIETÁRIO: MARCELO ROBERTO RODRIGUES  
LUGAR: RUA MARCELO RODRIGUES, 100  
MUNICÍPIO DE PARANAGUÁ - PR  
PROJETO: UNIDADE DE SAÚDE DA FAMÍLIA - PORTO 1  
UNIDADE PADRÃO PARA O ESTADO DO PARANÁ

GOVERNO DO ESTADO DO PARANÁ  
SECRETARIA DE INFRAESTRUTURA E LOGÍSTICA  
PRONAV - EMPREENDIMENTOS  
MUNICÍPIO DE PARANAGUÁ

**ARQUITETÔNICO**  
REFERÊNCIA:  
**IMPLANTAÇÃO**  
AUTOR DO PROJETO / REGISTRO PROF: SIM GISELE DE SOUZA TOSINI COSTA  
ARQUITETA E URBANISTA - CAU 21.805-7  
RESPONSÁVEL TÉCNICO / REGISTRO PROF:

DATA: JUN/2017  
ESCALA DO DESENHO: 1:50  
**ARQ 01 05**

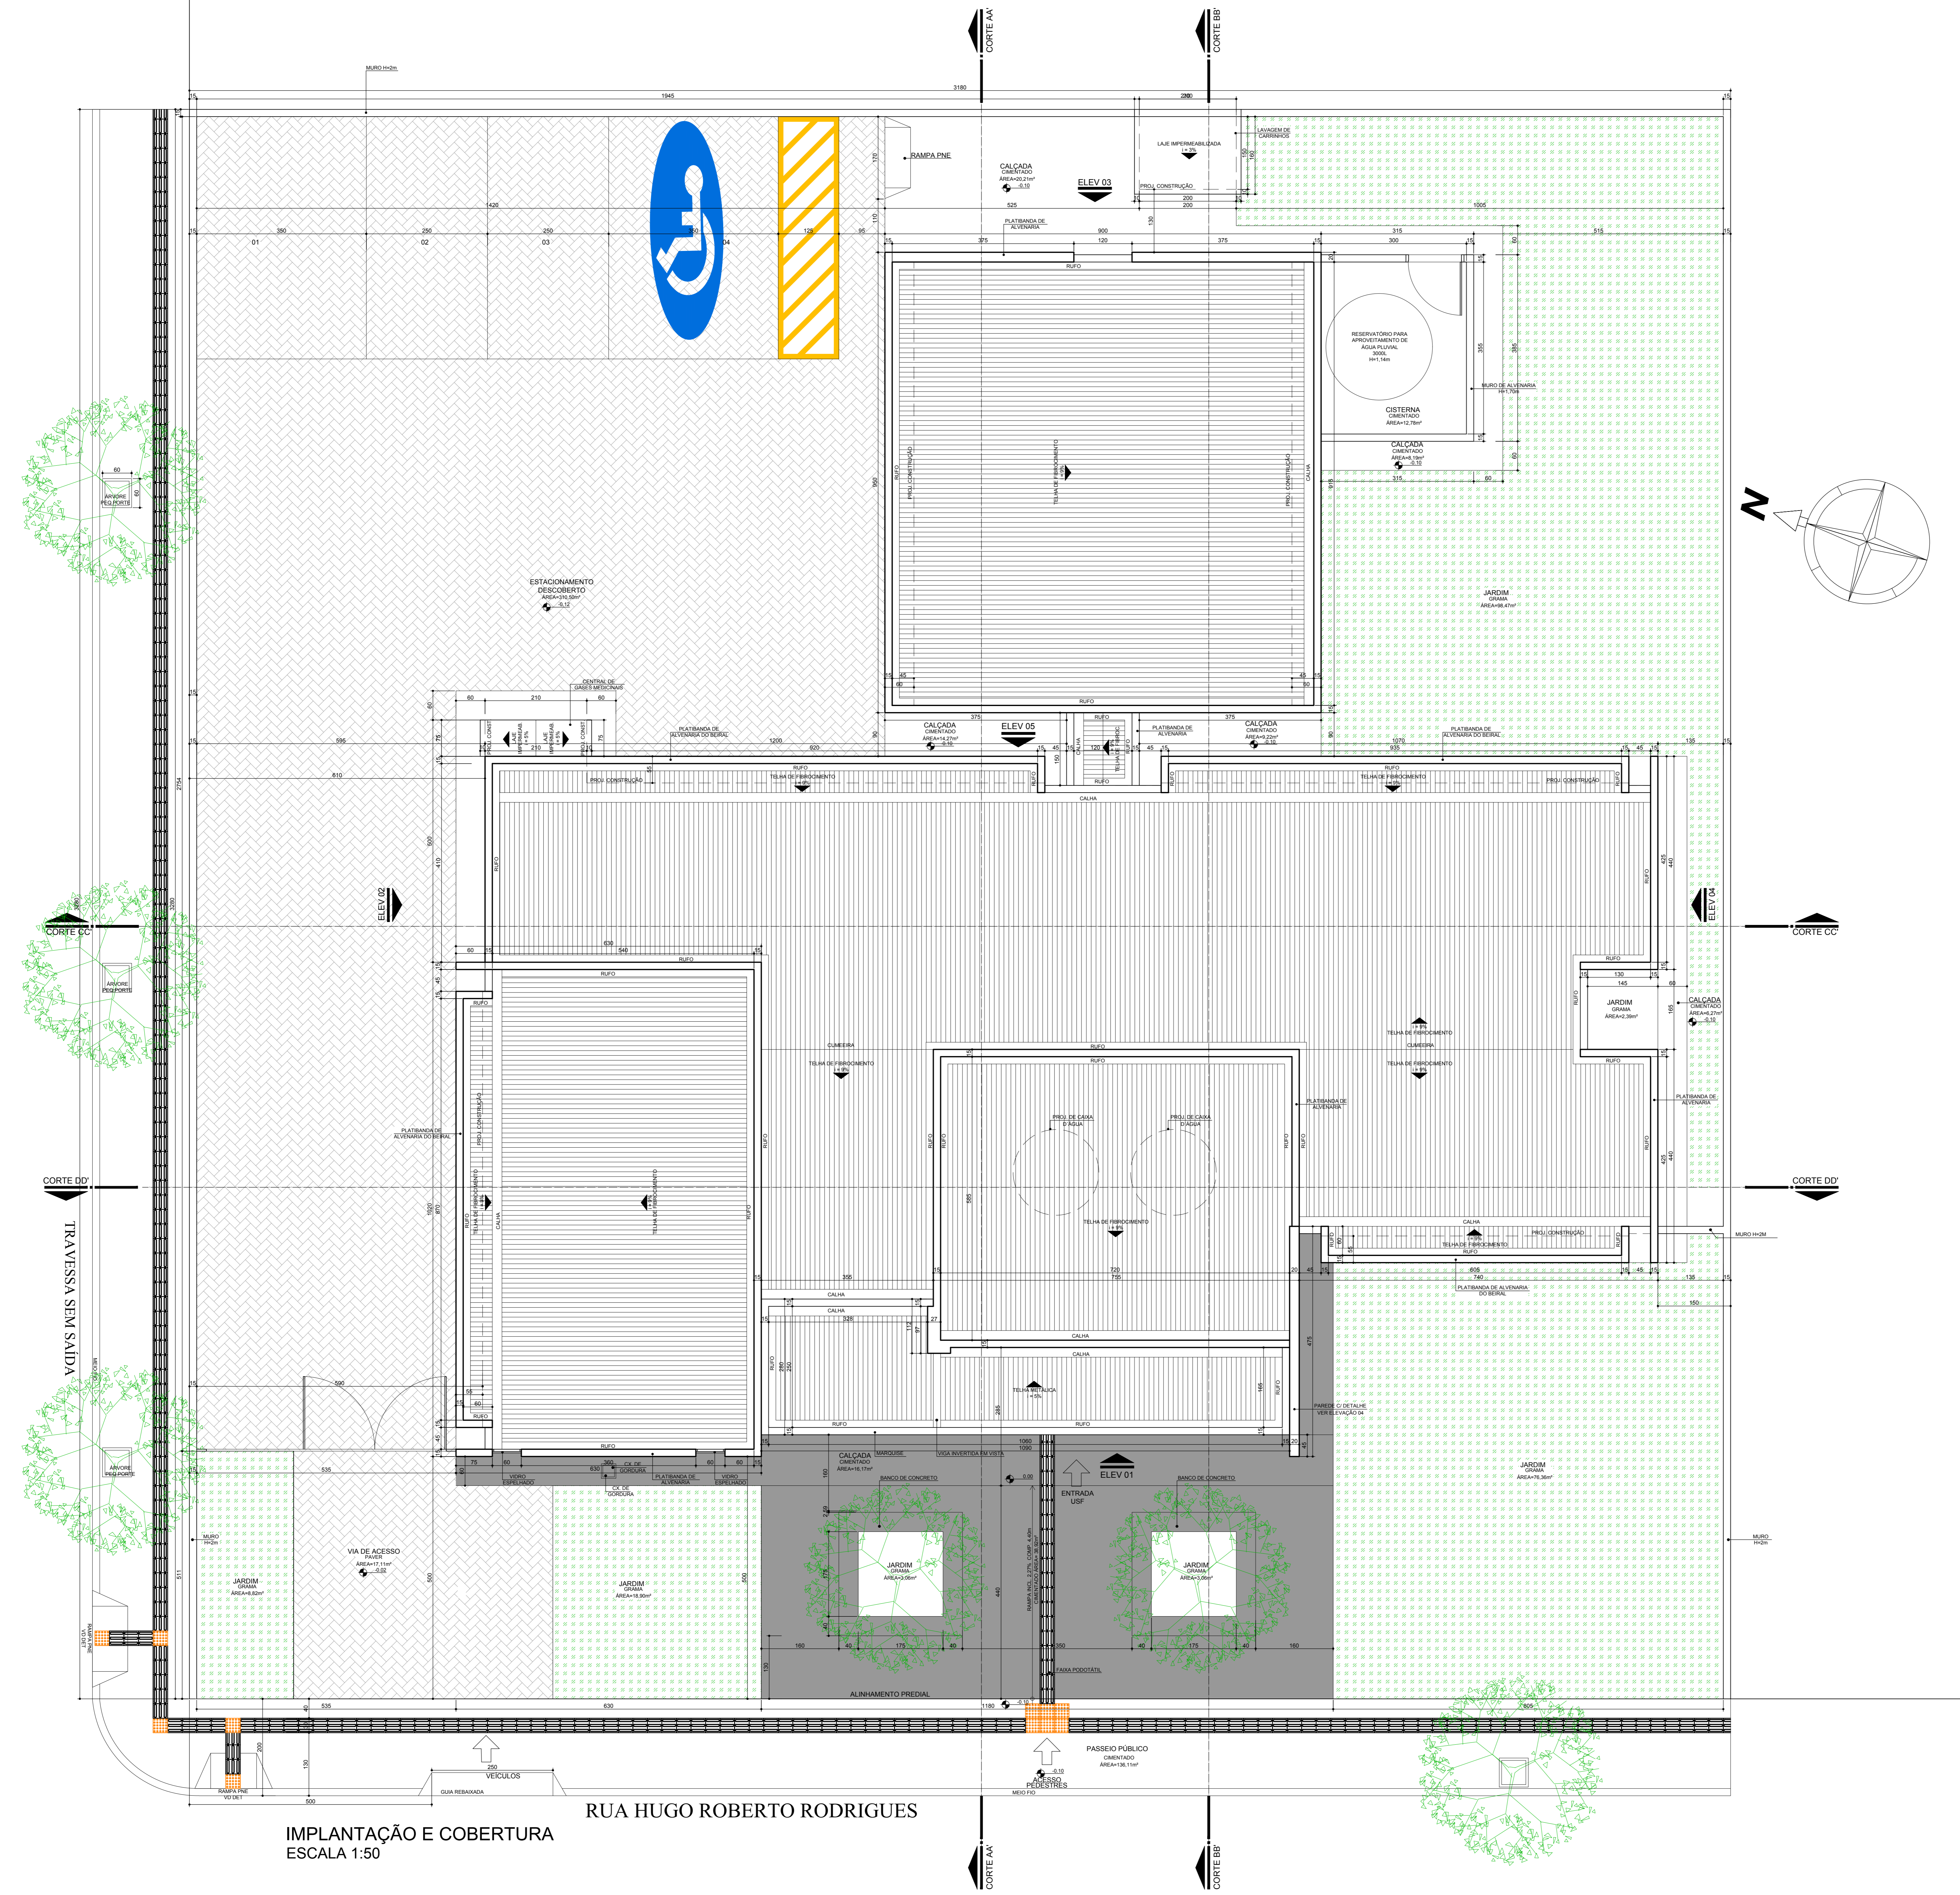

**IMPLANTAÇÃO E COBERTURA**  
ESCALA 1:50

**RUA HUGO ROBERTO RODRIGUES**