


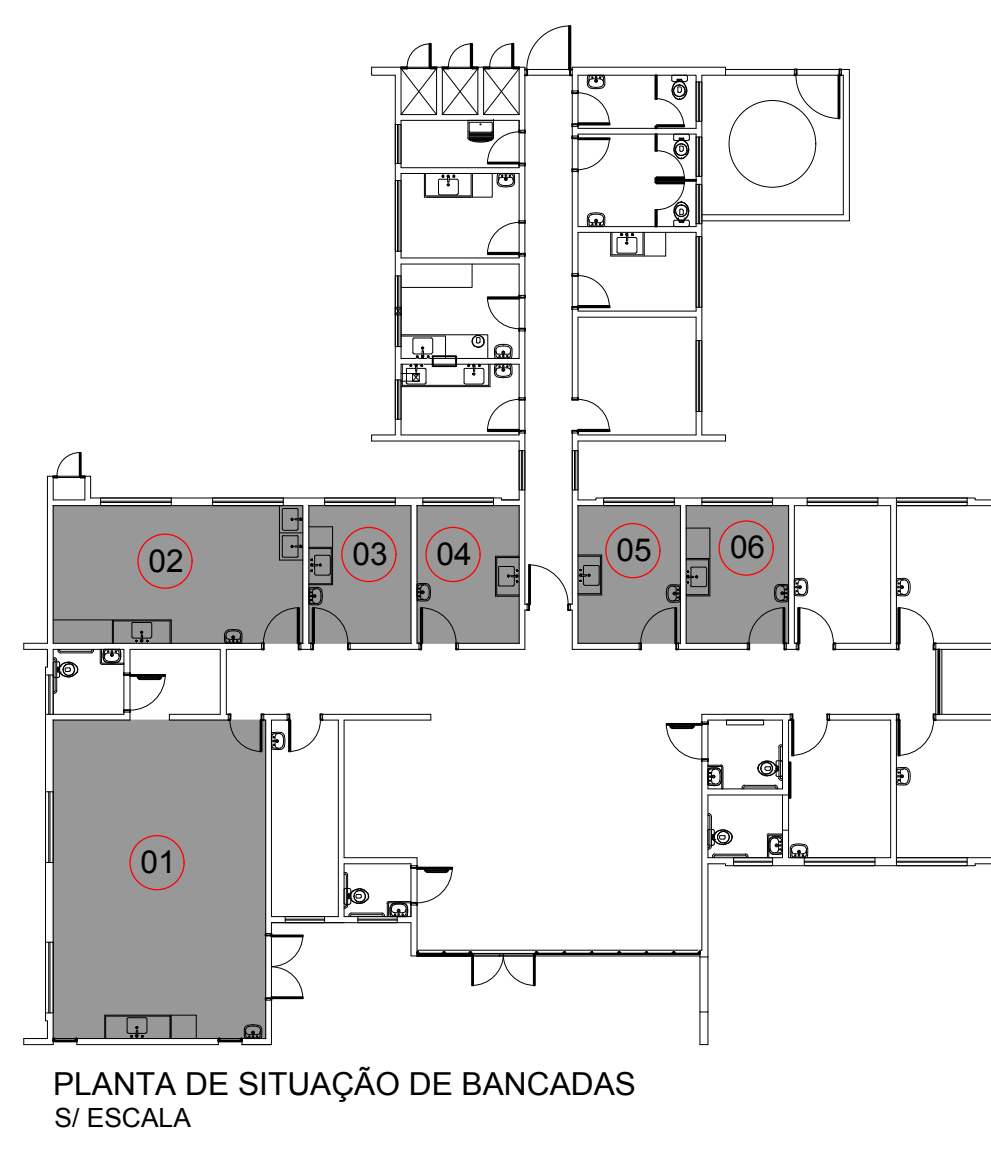
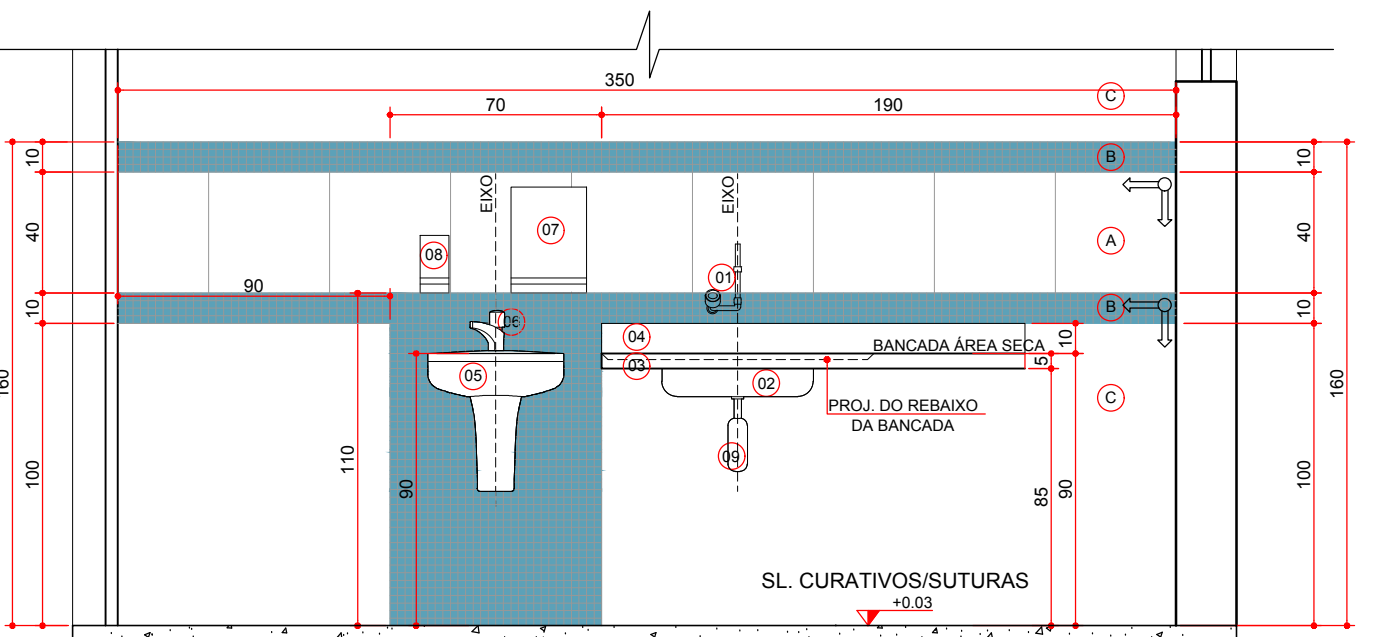
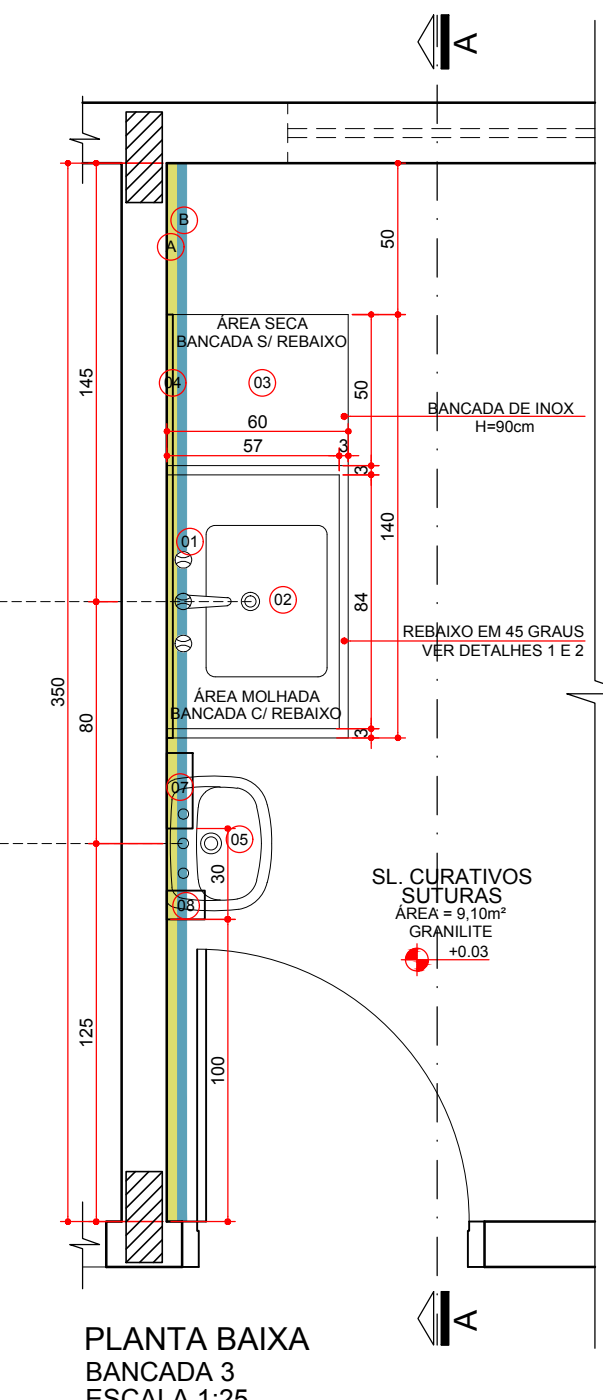
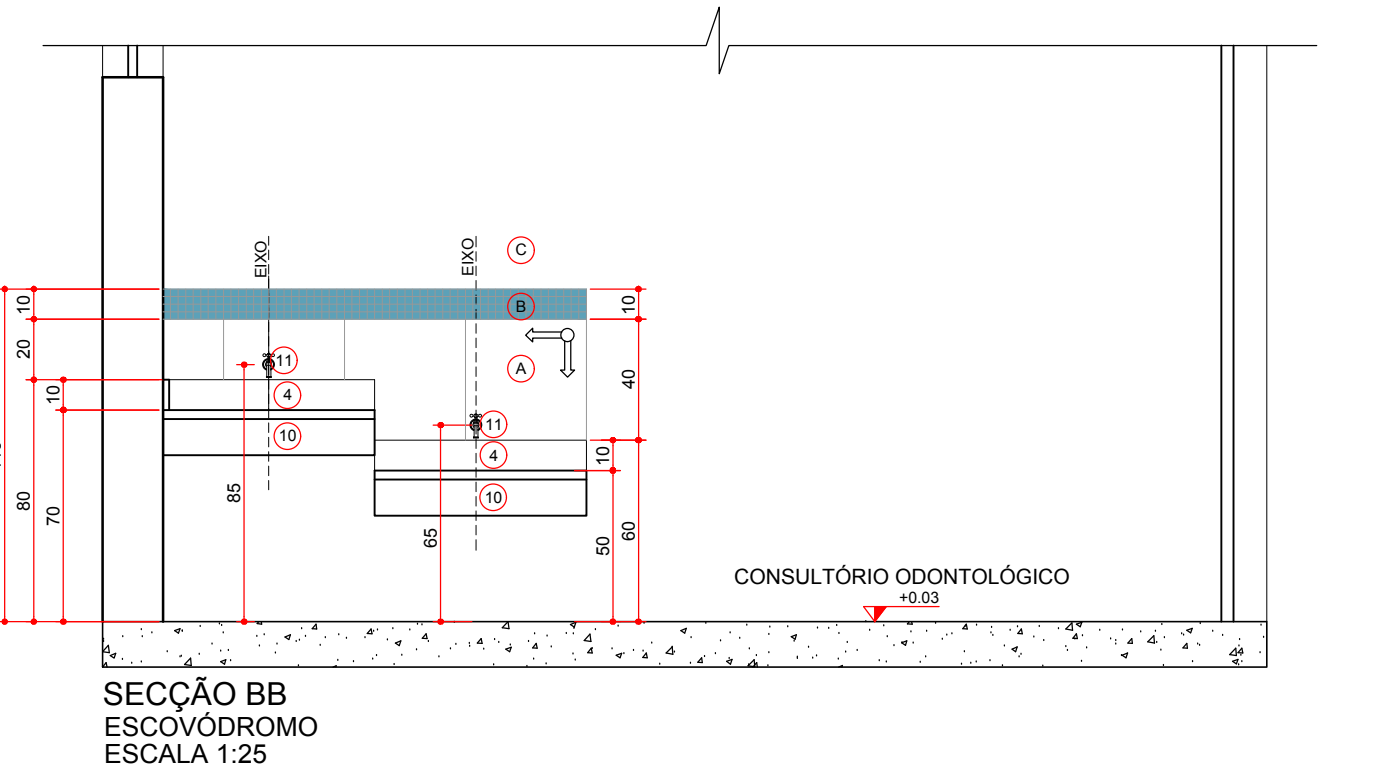
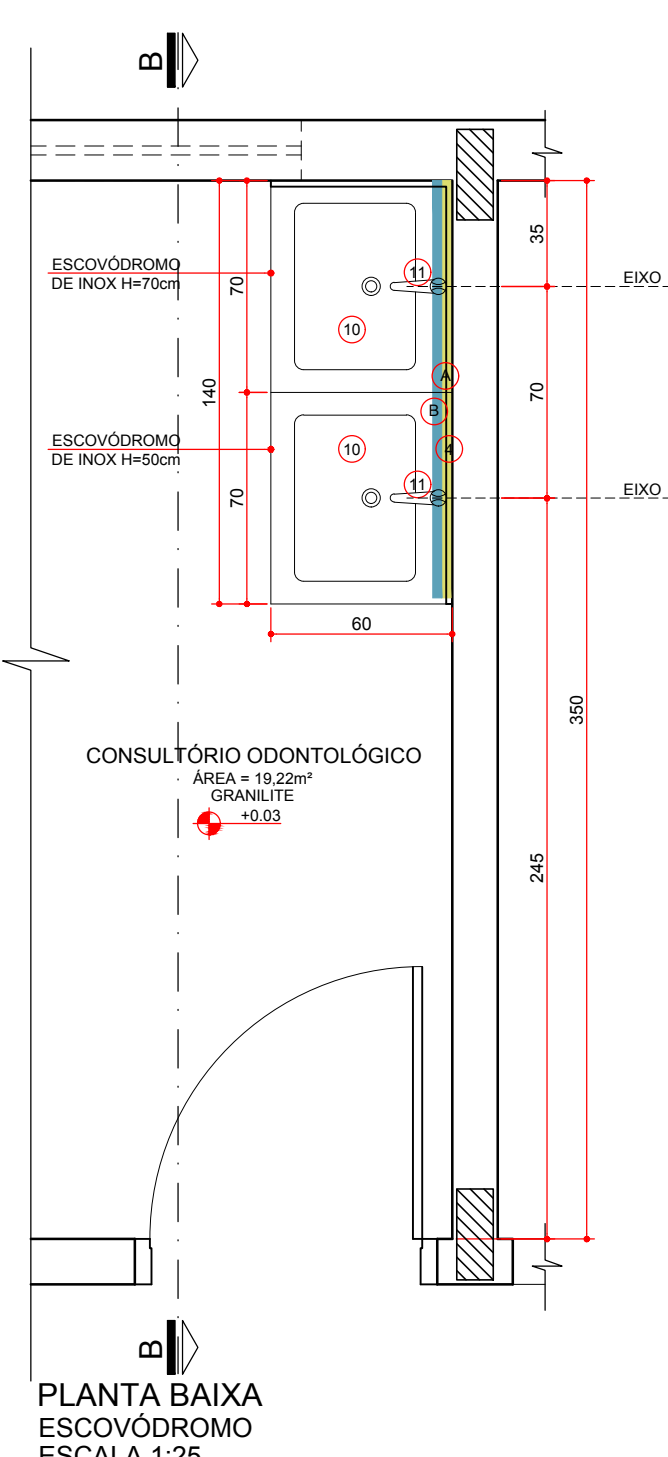
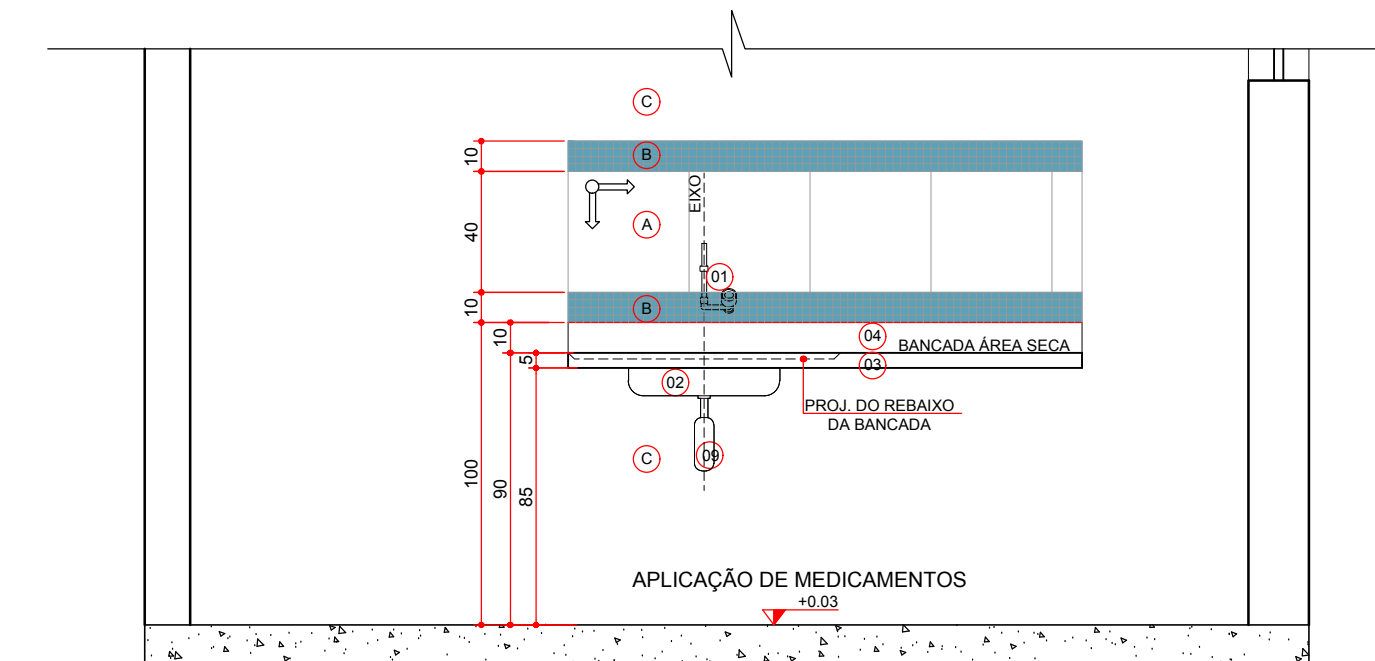
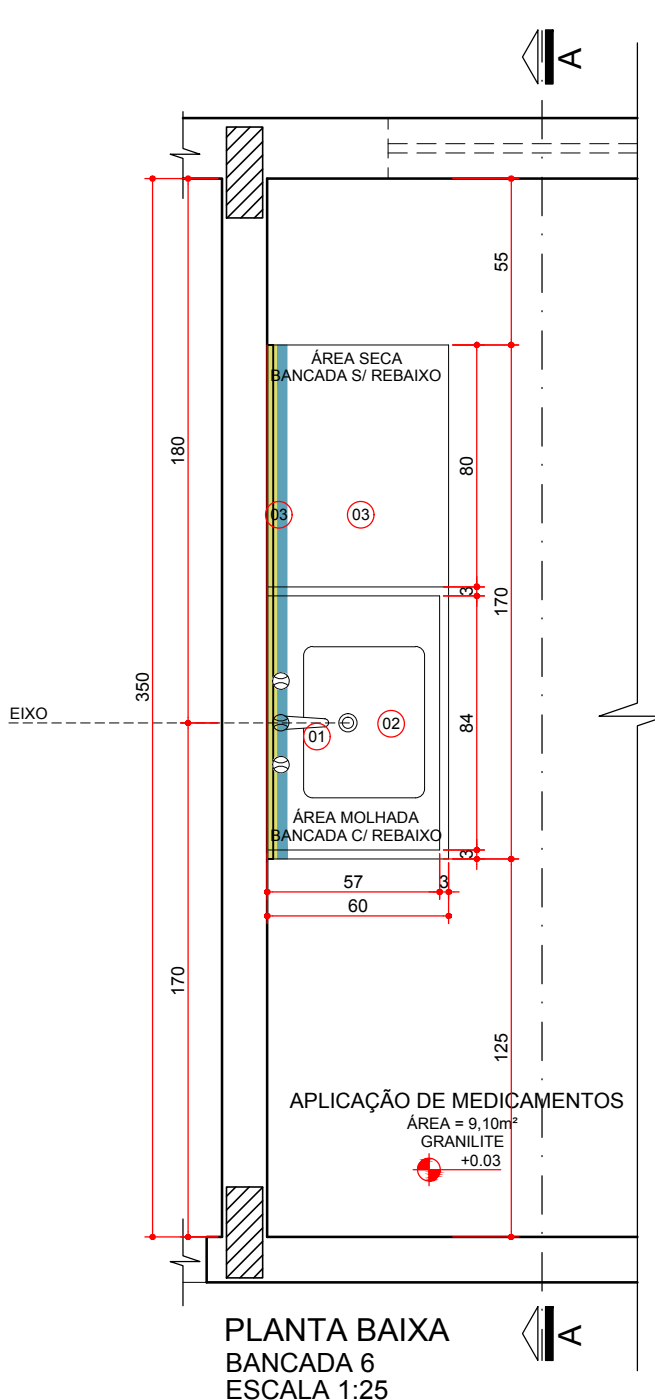
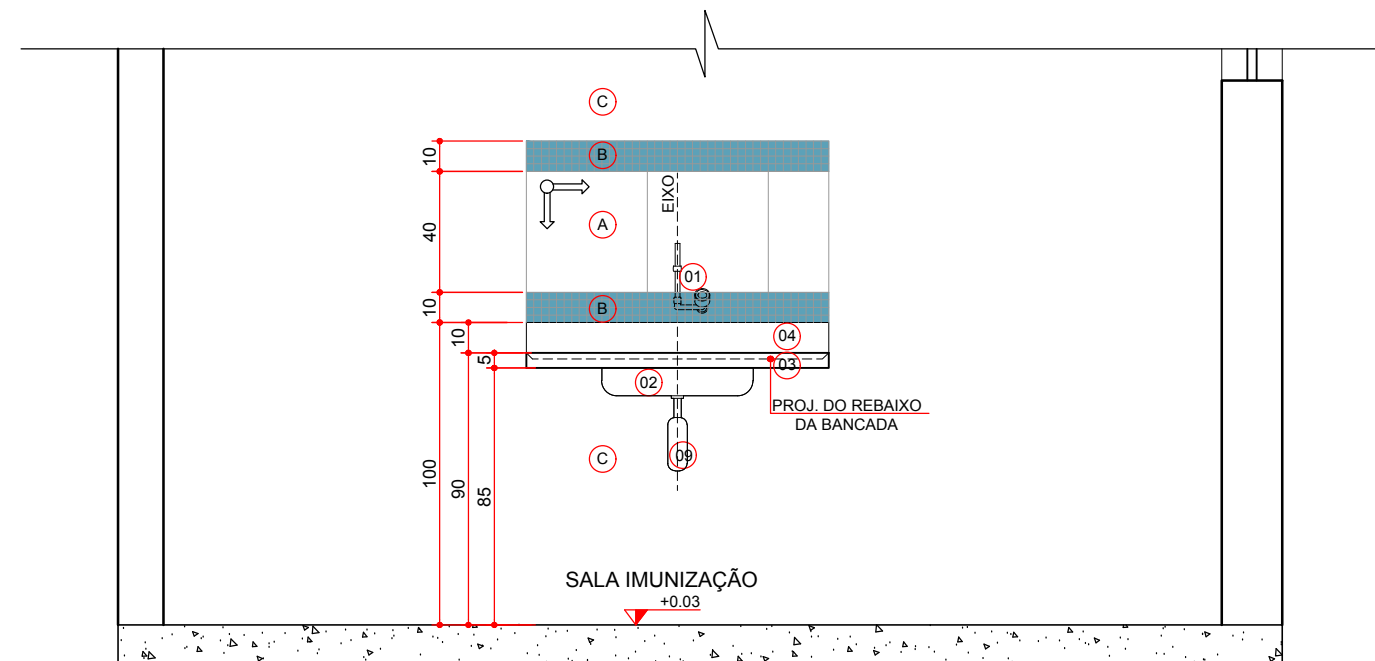
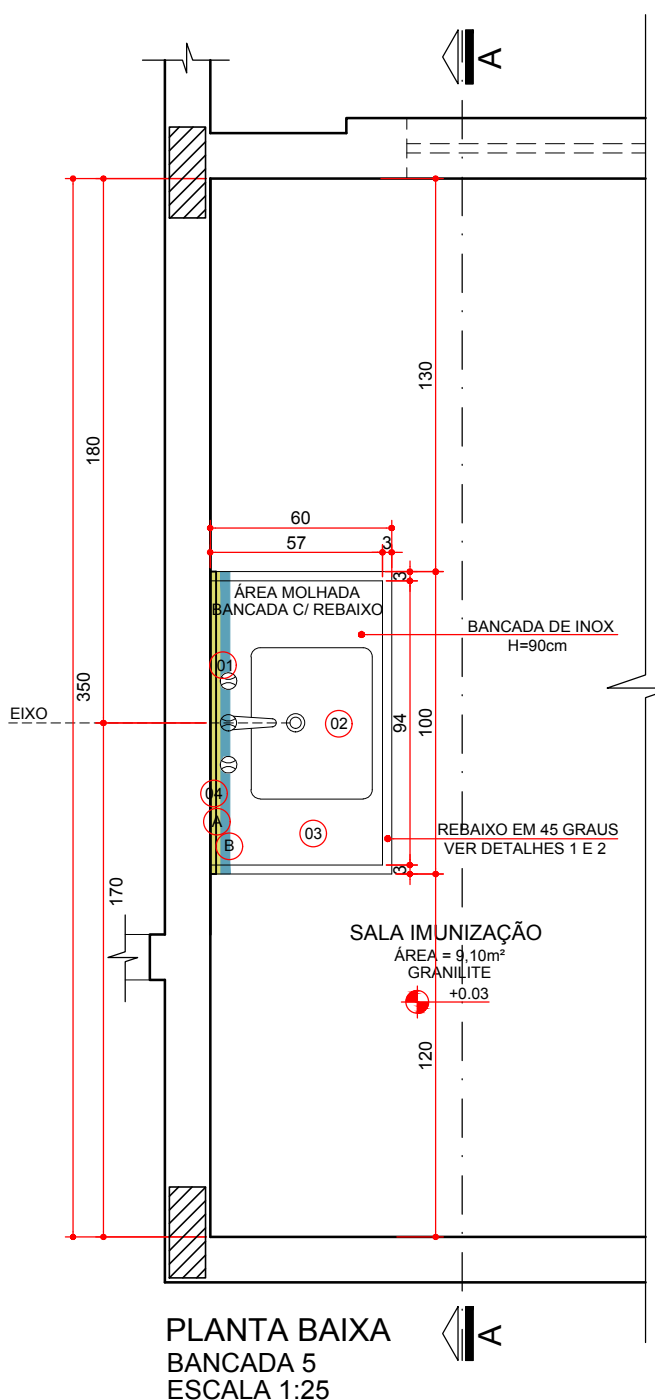
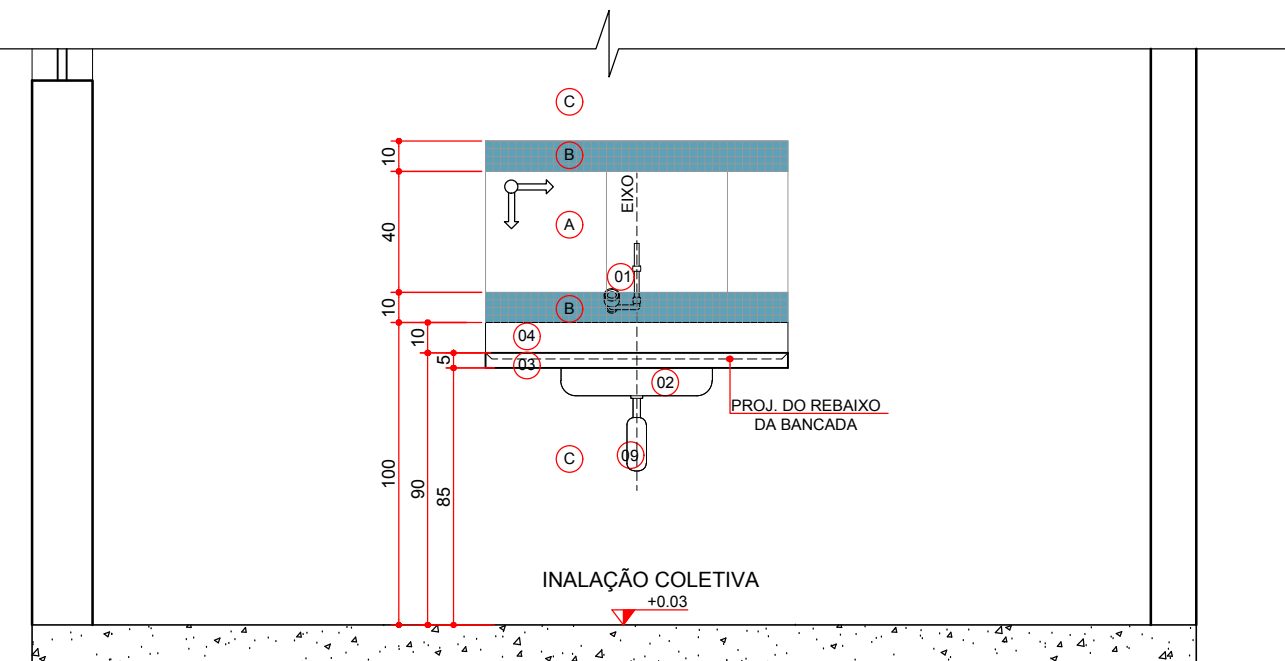
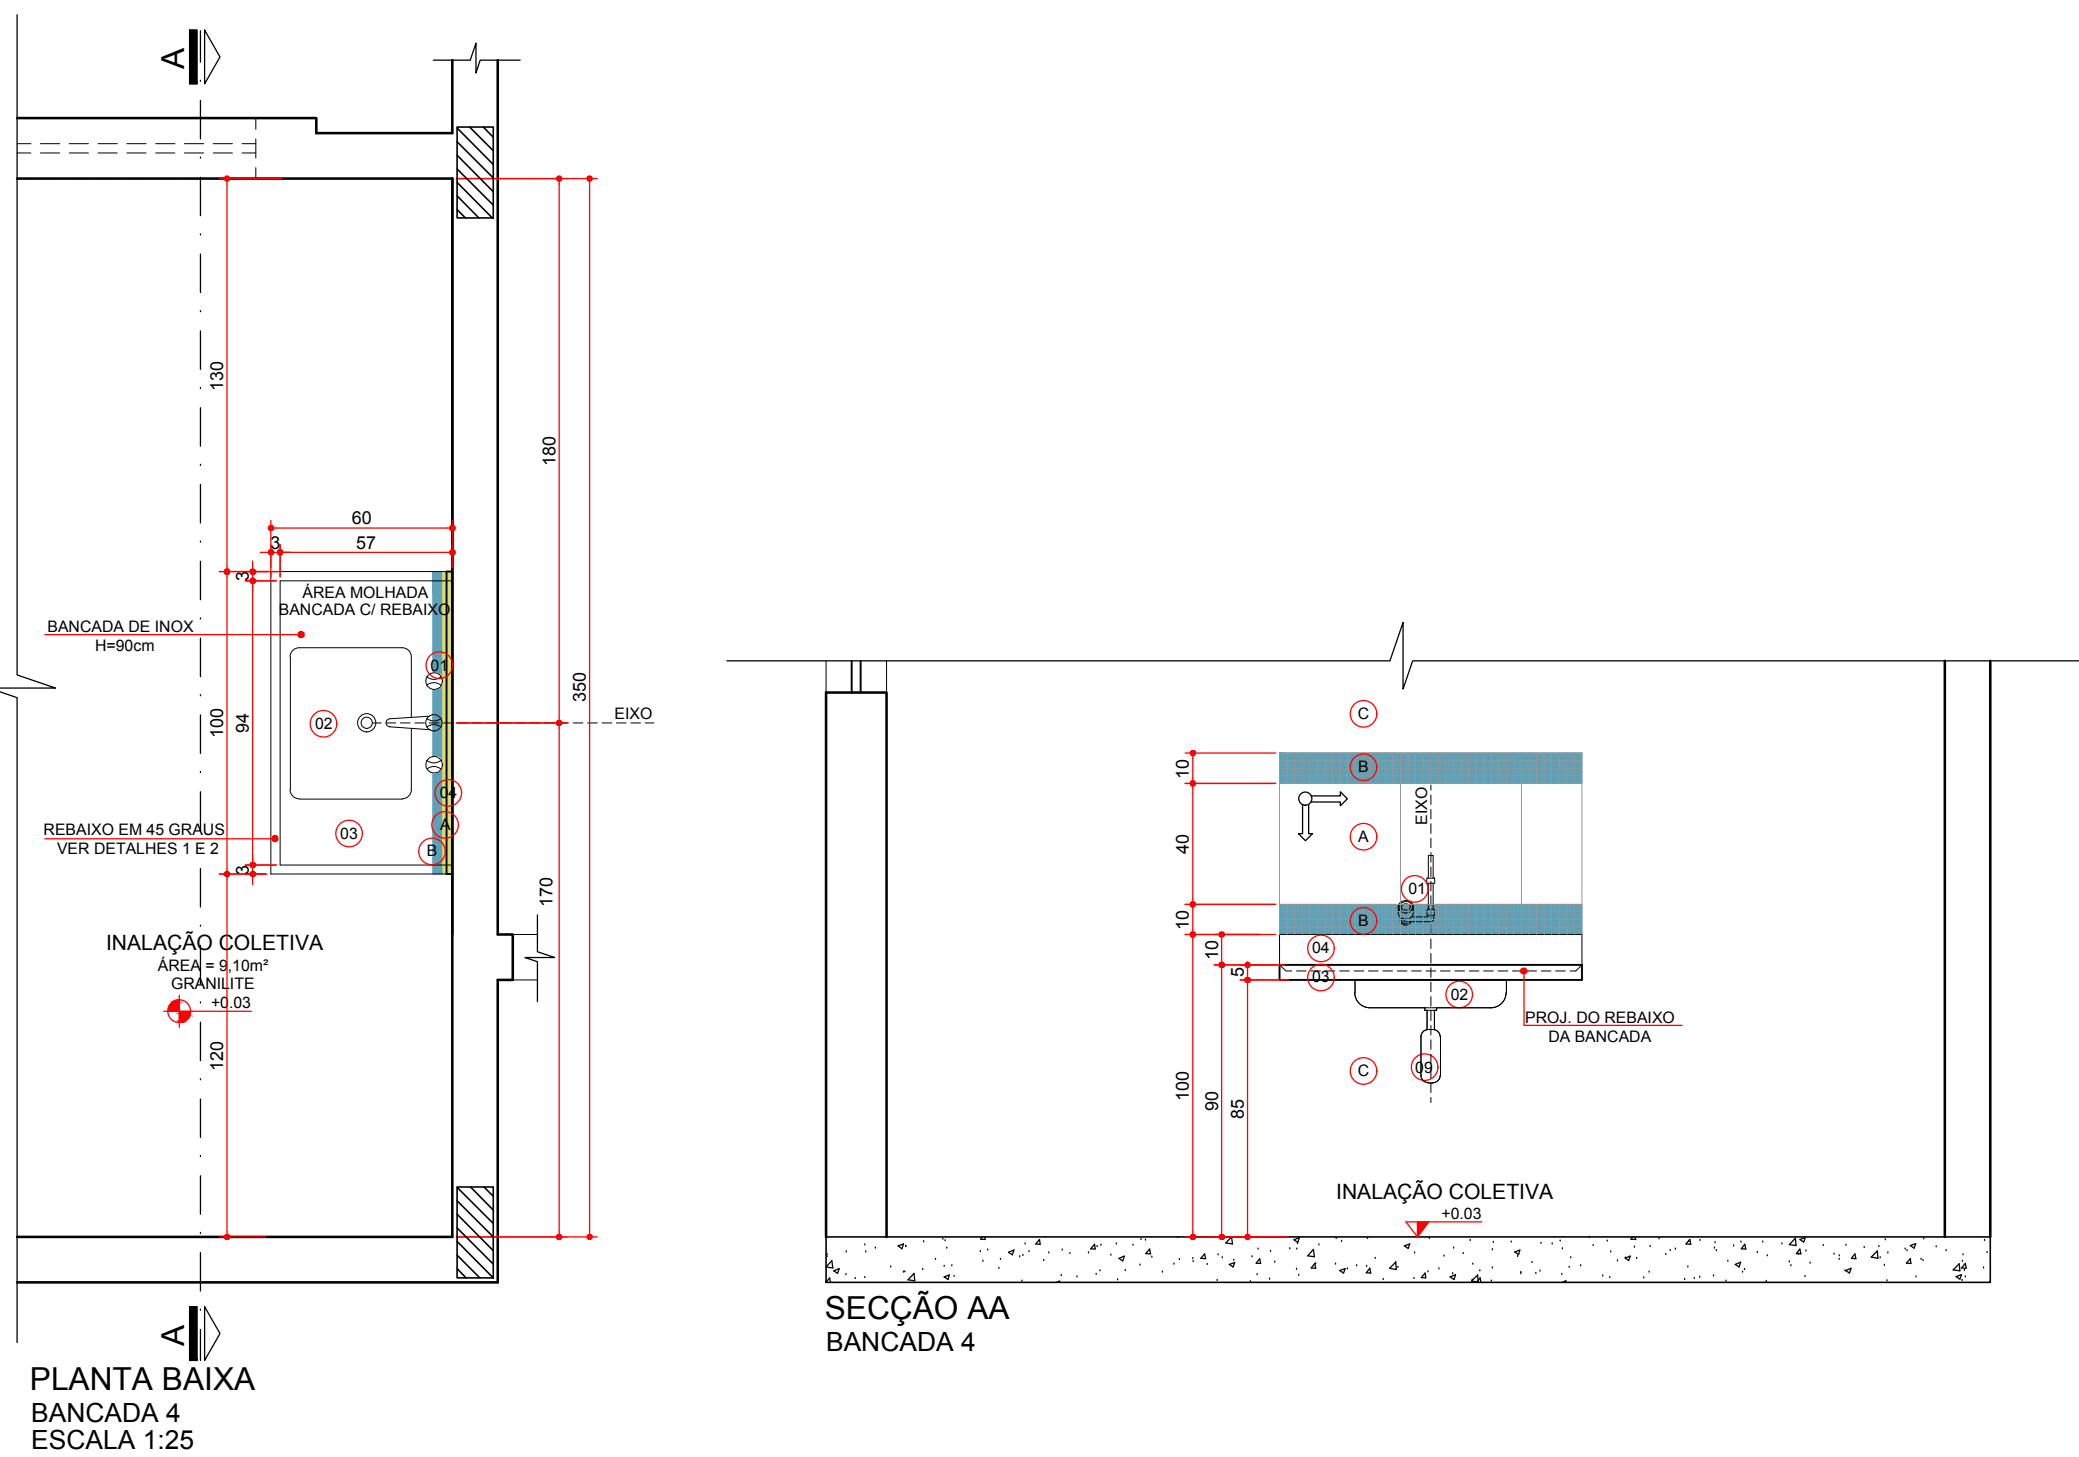
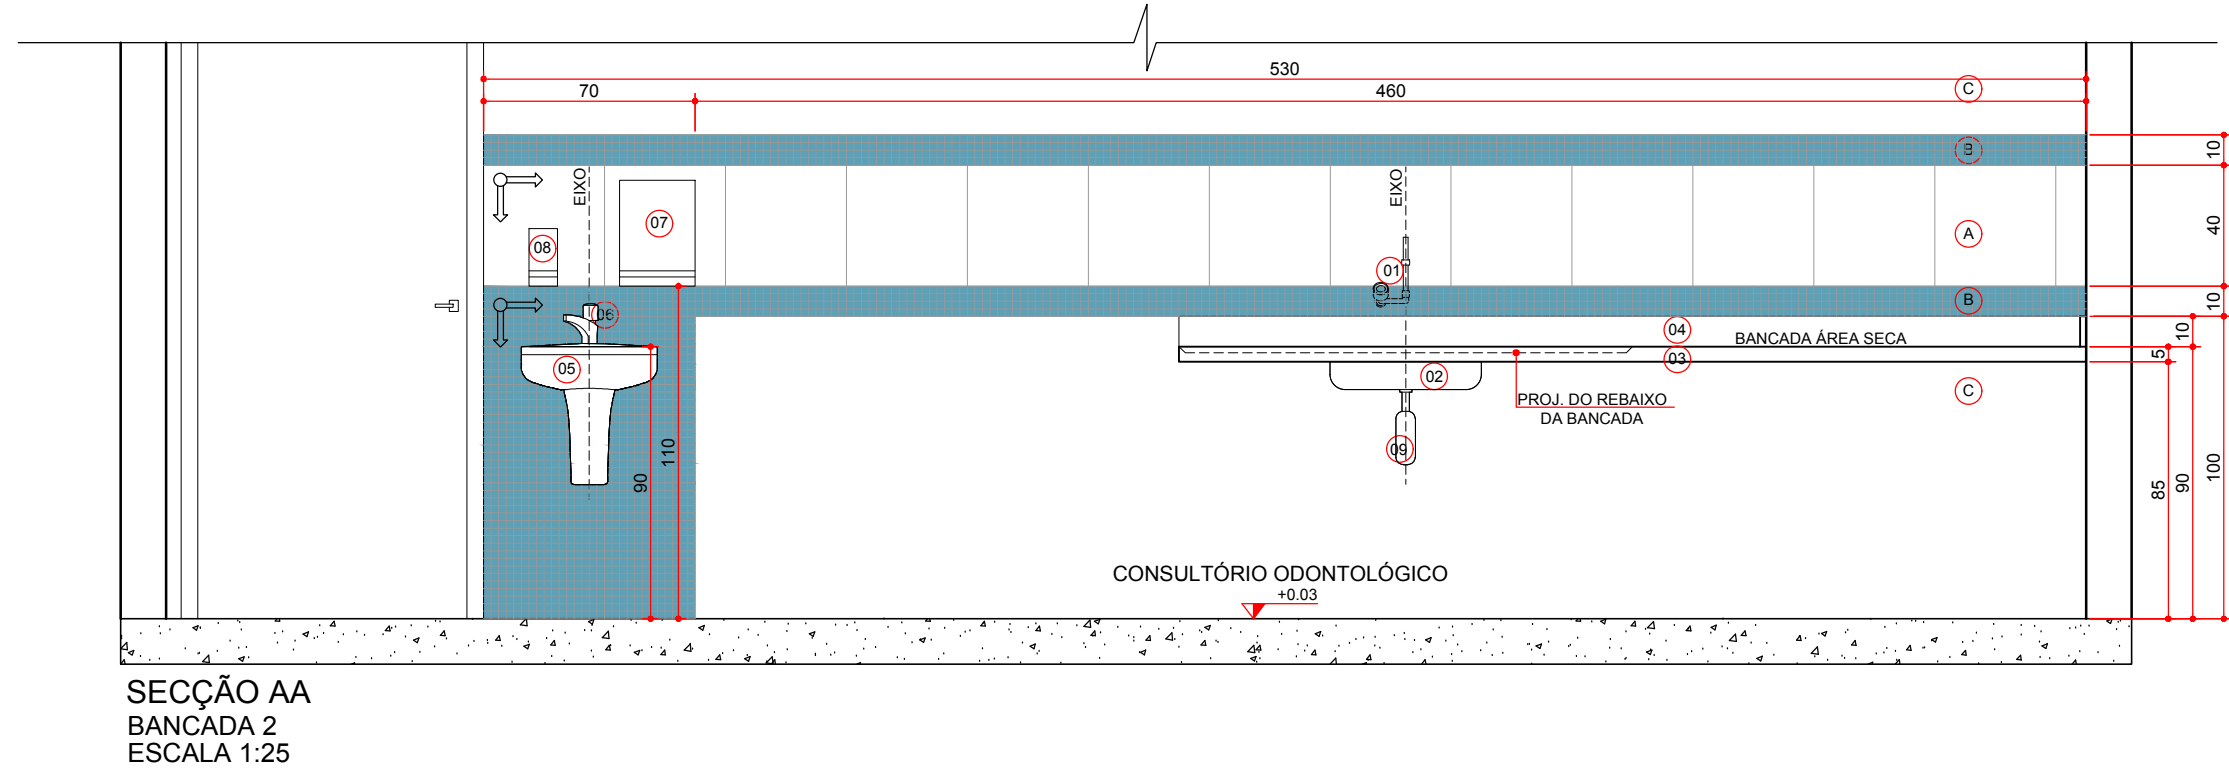
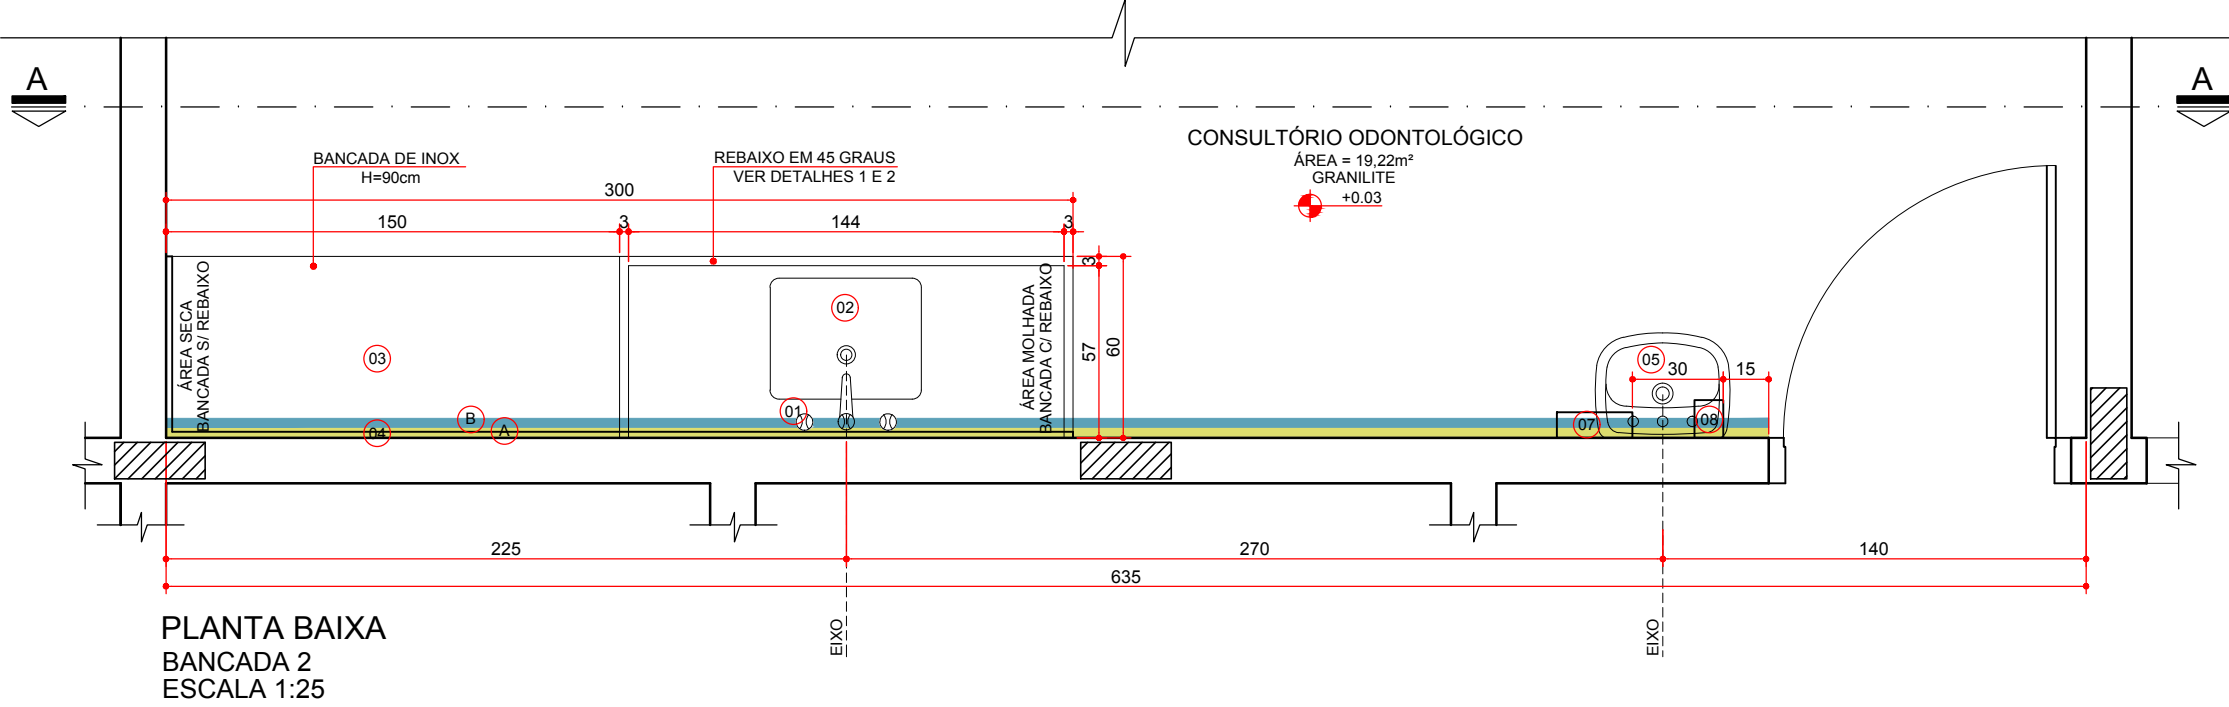


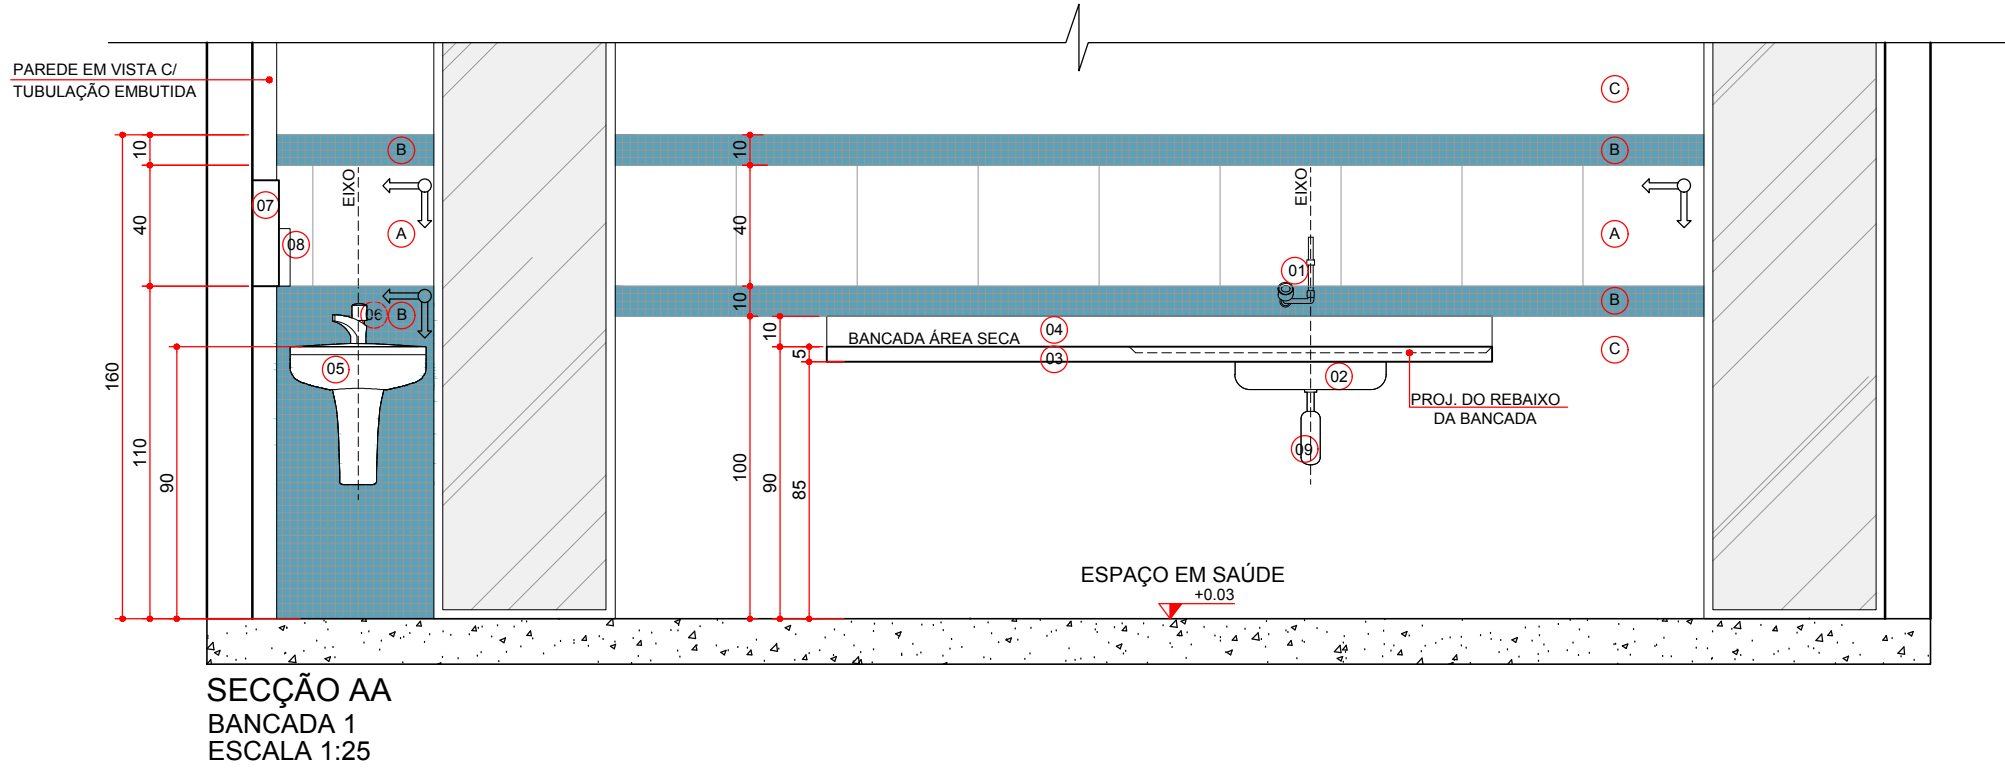

LEGENDA	
LOCAÇÃO, METAIS E ACESSÓRIOS SANITÁRIOS	
(01)	TORNEIRA COM BICA MÓVEL, CROMADA, LINHA HOSPITALAR
(03)	ACABAMENTO LISO TIPO HOSPITALAR
(04)	ACABAMENTO LISO TIPO HOSPITALAR
(05)	LEV. (S) BRITAL, SOLDA DE ARGÃO, TESTEIRA DE 15 CM, ACABAMENTO LISO
(06)	TESTEIRA EM AÇO INOX, 110x110
(07)	LAVADORIO DE COLUNA SUSPENSÃO, CUB. BRANCA, USO PROFISSIONAL
(08)	TORNEIRA PARA LAVADORIO, CROMADA, COM AERADOR, 1/2 DE VOLTA, COM TUBOS COMPONENTES EM METAL
(09)	DISPENSADOR PARA PÁNEIS, TOALHA EM PLÁSTICO ASS
(11)	SIFÃO EM METAL, SIMPLER
(12)	ESCOVÓRIO EM AÇO INOX - CONFERIR DIMENSÕES C/D FABRICANTE
(13)	TORNEIRA DE LARGURA PARA USO GERAL
LEGENDA	
REVESTIMENTOS E ARGAMASSAS	
(A)	PLACAS CERÂMICAS 40x40x5, C/ COR BRANCA, PRIMEIRA LINHA, C/ REJUNTE EPÓXI C/ COR BRANCA
(B)	PASTELINHA CERÂMICA 40x40x5, C/ COR BRANCA, PRIMEIRA LINHA, C/ REJUNTE EPÓXI C/ COR BRANCA
(C)	PINTURA ACRÍLICA SOBRE MASSA ACRÍLICA
LEGENDA	
REVESTIMENTOS E ARGAMASSAS	
(A)	PAREDE C/ PLACAS CERÂMICAS 40x40x5, C/ COR BRANCA, PRIMEIRA LINHA, C/ REJUNTE EPÓXI C/ COR BRANCA
(B)	PAREDE C/ PASTELINHA CERÂMICA 40x40x5, C/ COR BRANCA, PRIMEIRA LINHA, C/ REJUNTE EPÓXI C/ COR BRANCA
(C)	SOLEIRA EM GRANITO CINZA COMUM
(D)	ACABAMENTO DE REJUNTO, CROMADO, MESMA LINHA DOS DEMAIS METAS
(E)	VALVULA DE ESCAMENTO CROMADA C/ LARGURA PLÁSTICO ASS
(F)	VALVULA DE ESCAMENTO CROMADA C/ LARGURA PLÁSTICO ASS
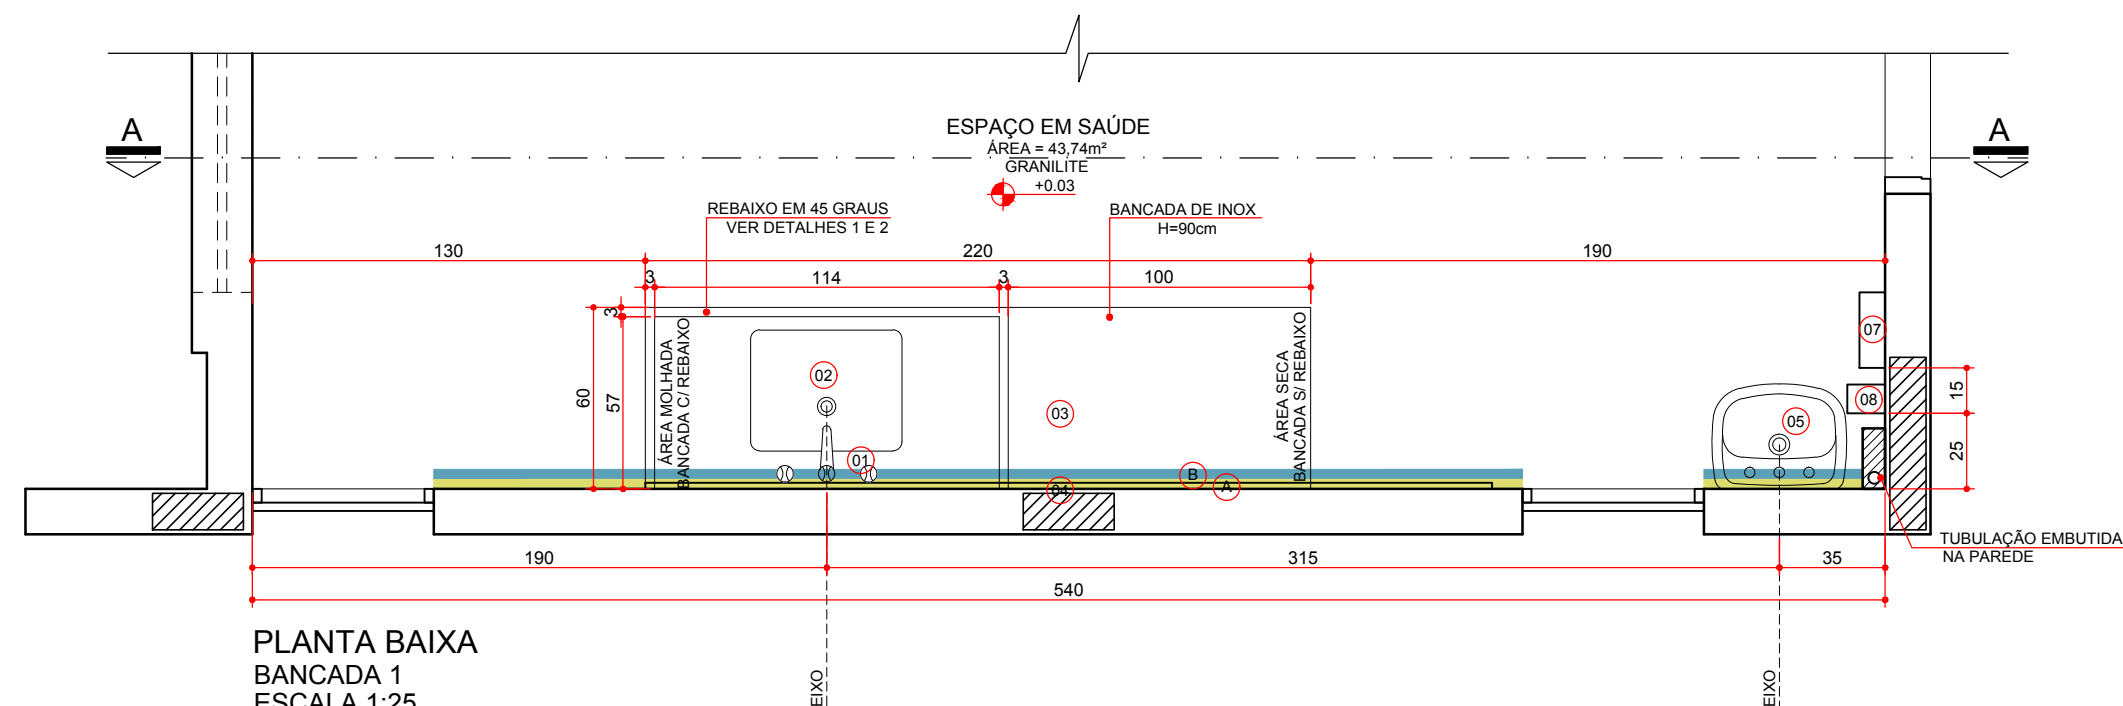

DET. 1 - BANCADA DE INOX ESCALA 1:25

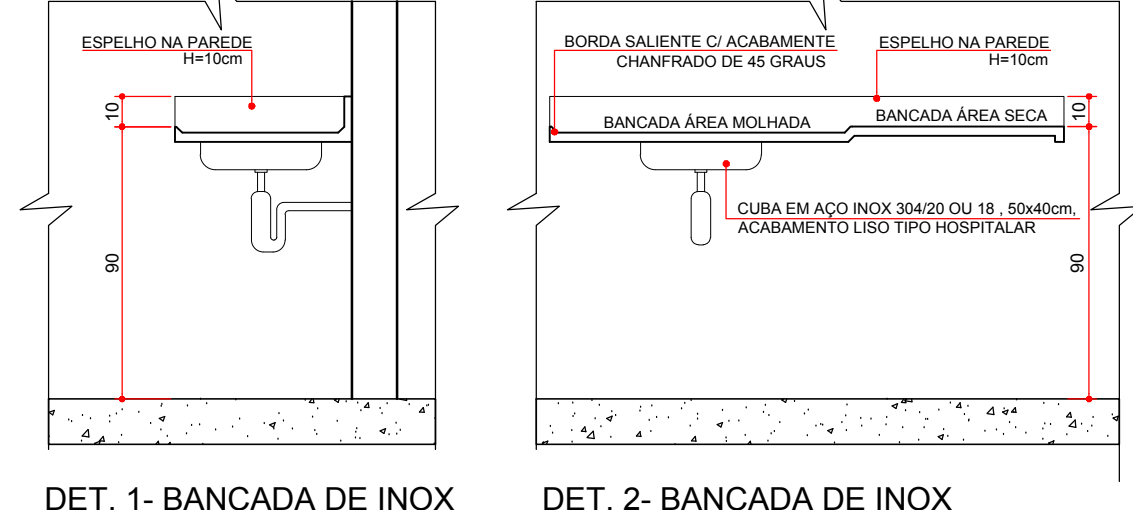

DET. 2 - BANCADA DE INOX ESCALA 1:25



PREFEITURA MUNICIPAL DE PARANAGUÁ
ADMINISTRAÇÃO MARCELO ELIAS ROQUE
SECRETARIA MUNICIPAL DE SAÚDE
SECRETARIA DE SAÚDE DE OCEANOGRÁFIA







PROJETO: **DETALHAMENTO - ARQUITETÔNICO**

REFERÊNCIA: **DETALHAMENTO DE BANCADAS**

AUTOR DO PROJETO: **ARQUITETO PROF. CARLOS MARCELO DAL'ASSAGIO**

MEP: **ARQUITETURA E PLANEJAMENTO LTDA - EPPI - CNPJ 16.906.001/38**

RESPONSÁVEL TÉCNICO / REGISTRO PROF: _____

DATA: **28/03/2017**

ESCALA DO DESENHO: **1:50**

ARQ 05 10