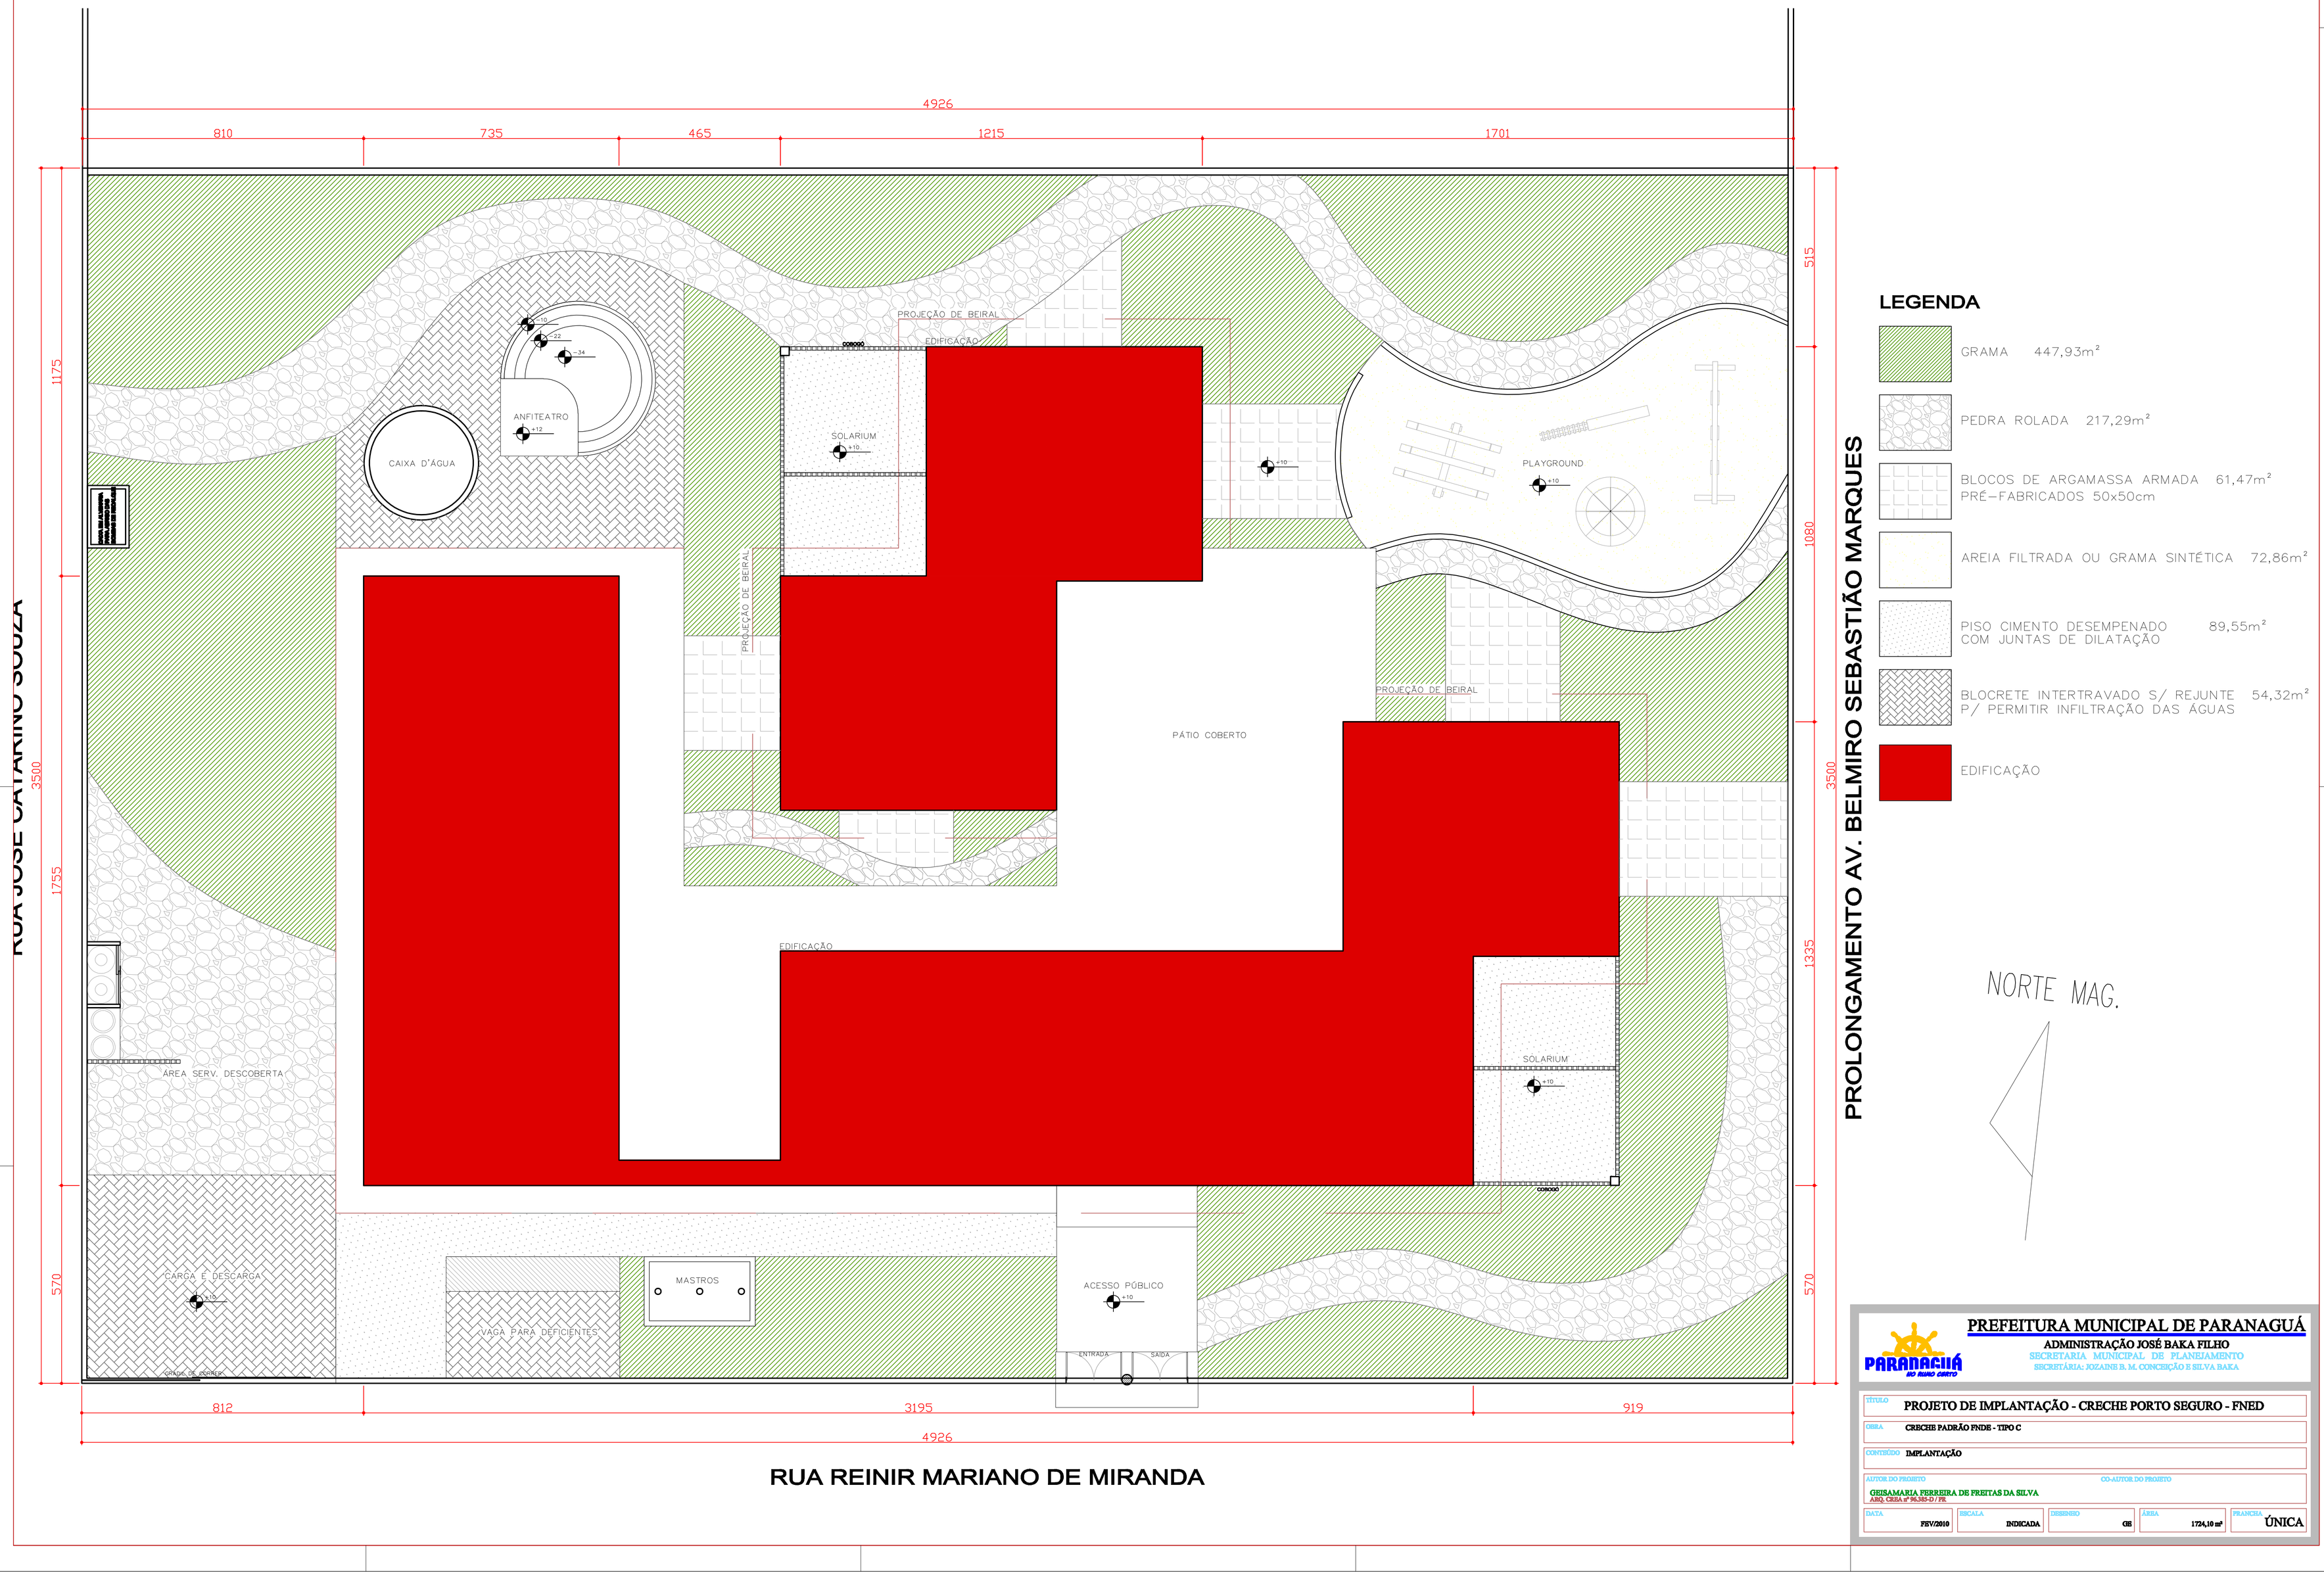

LEGENDA

- GRAMA 447,93m²
- PEDRA ROLADA 217,29m²
- BLOCOS DE ARGAMASSA ARMADA PRÉ-FABRICADOS 50x50cm 61,47m²
- AREIA FILTRADA OU GRAMA SINTÉTICA 72,86m²
- PISO CIMENTO DESEMPENADO COM JUNTAS DE DILATAÇÃO 89,55m²
- BLOCRETE INTERTRAVADO S/ REJUNTE P/ PERMITIR INFILTRAÇÃO DAS ÁGUAS 54,32m²
- EDIFICAÇÃO

NORTE MAG.

PREFEITURA MUNICIPAL DE PARANAGUÁ
ADMINISTRAÇÃO JOSÉ BAKA FILHO
SECRETARIA MUNICIPAL DE PLANEJAMENTO
SECRETÁRIA: JOZAINE B. M. CONCEIÇÃO E SILVA BAKA

TÍTULO	PROJETO DE IMPLANTAÇÃO - CRECHE PORTO SEGURO - FNED
OBRA	CRECHE PADRÃO FNDE - TIPO C
CONTEÚDO	IMPLANTAÇÃO
AUTOR DO PROJETO	CO-AUTOR DO PROJETO
CRISAMARIA FERREIRA DE FREITAS DA SILVA ARQ. CREA nº PA-305-D / PR	
DATA: FEV/2010	ESCALA: INDICADA
DESENHO: GR	ÁREA: 1724,10 m²
PRANCHA: ÚNICA	