

TABELA DE MATERIAIS (PISO DO TÉRREO E PAVIMENTO SUPERIOR)

A) MADEIRA : ITAÚBA, 1ª CATEGORIA, SEMI-SECA :


| FINALIDADE                              | BITOLA<br>(poleg.) | COMPRIM.<br>(m.) | QTDDE<br>(pçs.) | OBSERVAÇÃO |
|-----------------------------------------|--------------------|------------------|-----------------|------------|
| 1- Vigas de Barroamento                 | 3" x 10"           | 3,00             | 04              |            |
|                                         | 3" x 10"           | 4,50             | 10              |            |
|                                         | 3" x 10"           | 5,00             | 50              |            |
|                                         | 3" x 10"           | 5,50             | 30              |            |
| 2- Assolito, e = 1", largura = 14,0 cm. | -                  | -                | 206,00 m²       | Seca       |
| 3- Rodapé, e = 1", largura = 9,0 cm.    | -                  | -                | 160,00 m²       |            |

B) FERRAGENS GALVANIZADAS :

|                                                         |
|---------------------------------------------------------|
| 1- Pregos espreitados, sem cabeça : 16 x 24 = 160,0 kg. |
|                                                         |
|                                                         |
|                                                         |
|                                                         |


PLANTA BAIXA DA ESTRUTURA DO PISO NO NÍVEL +1,80 E +2,01

Esc.: 1/75

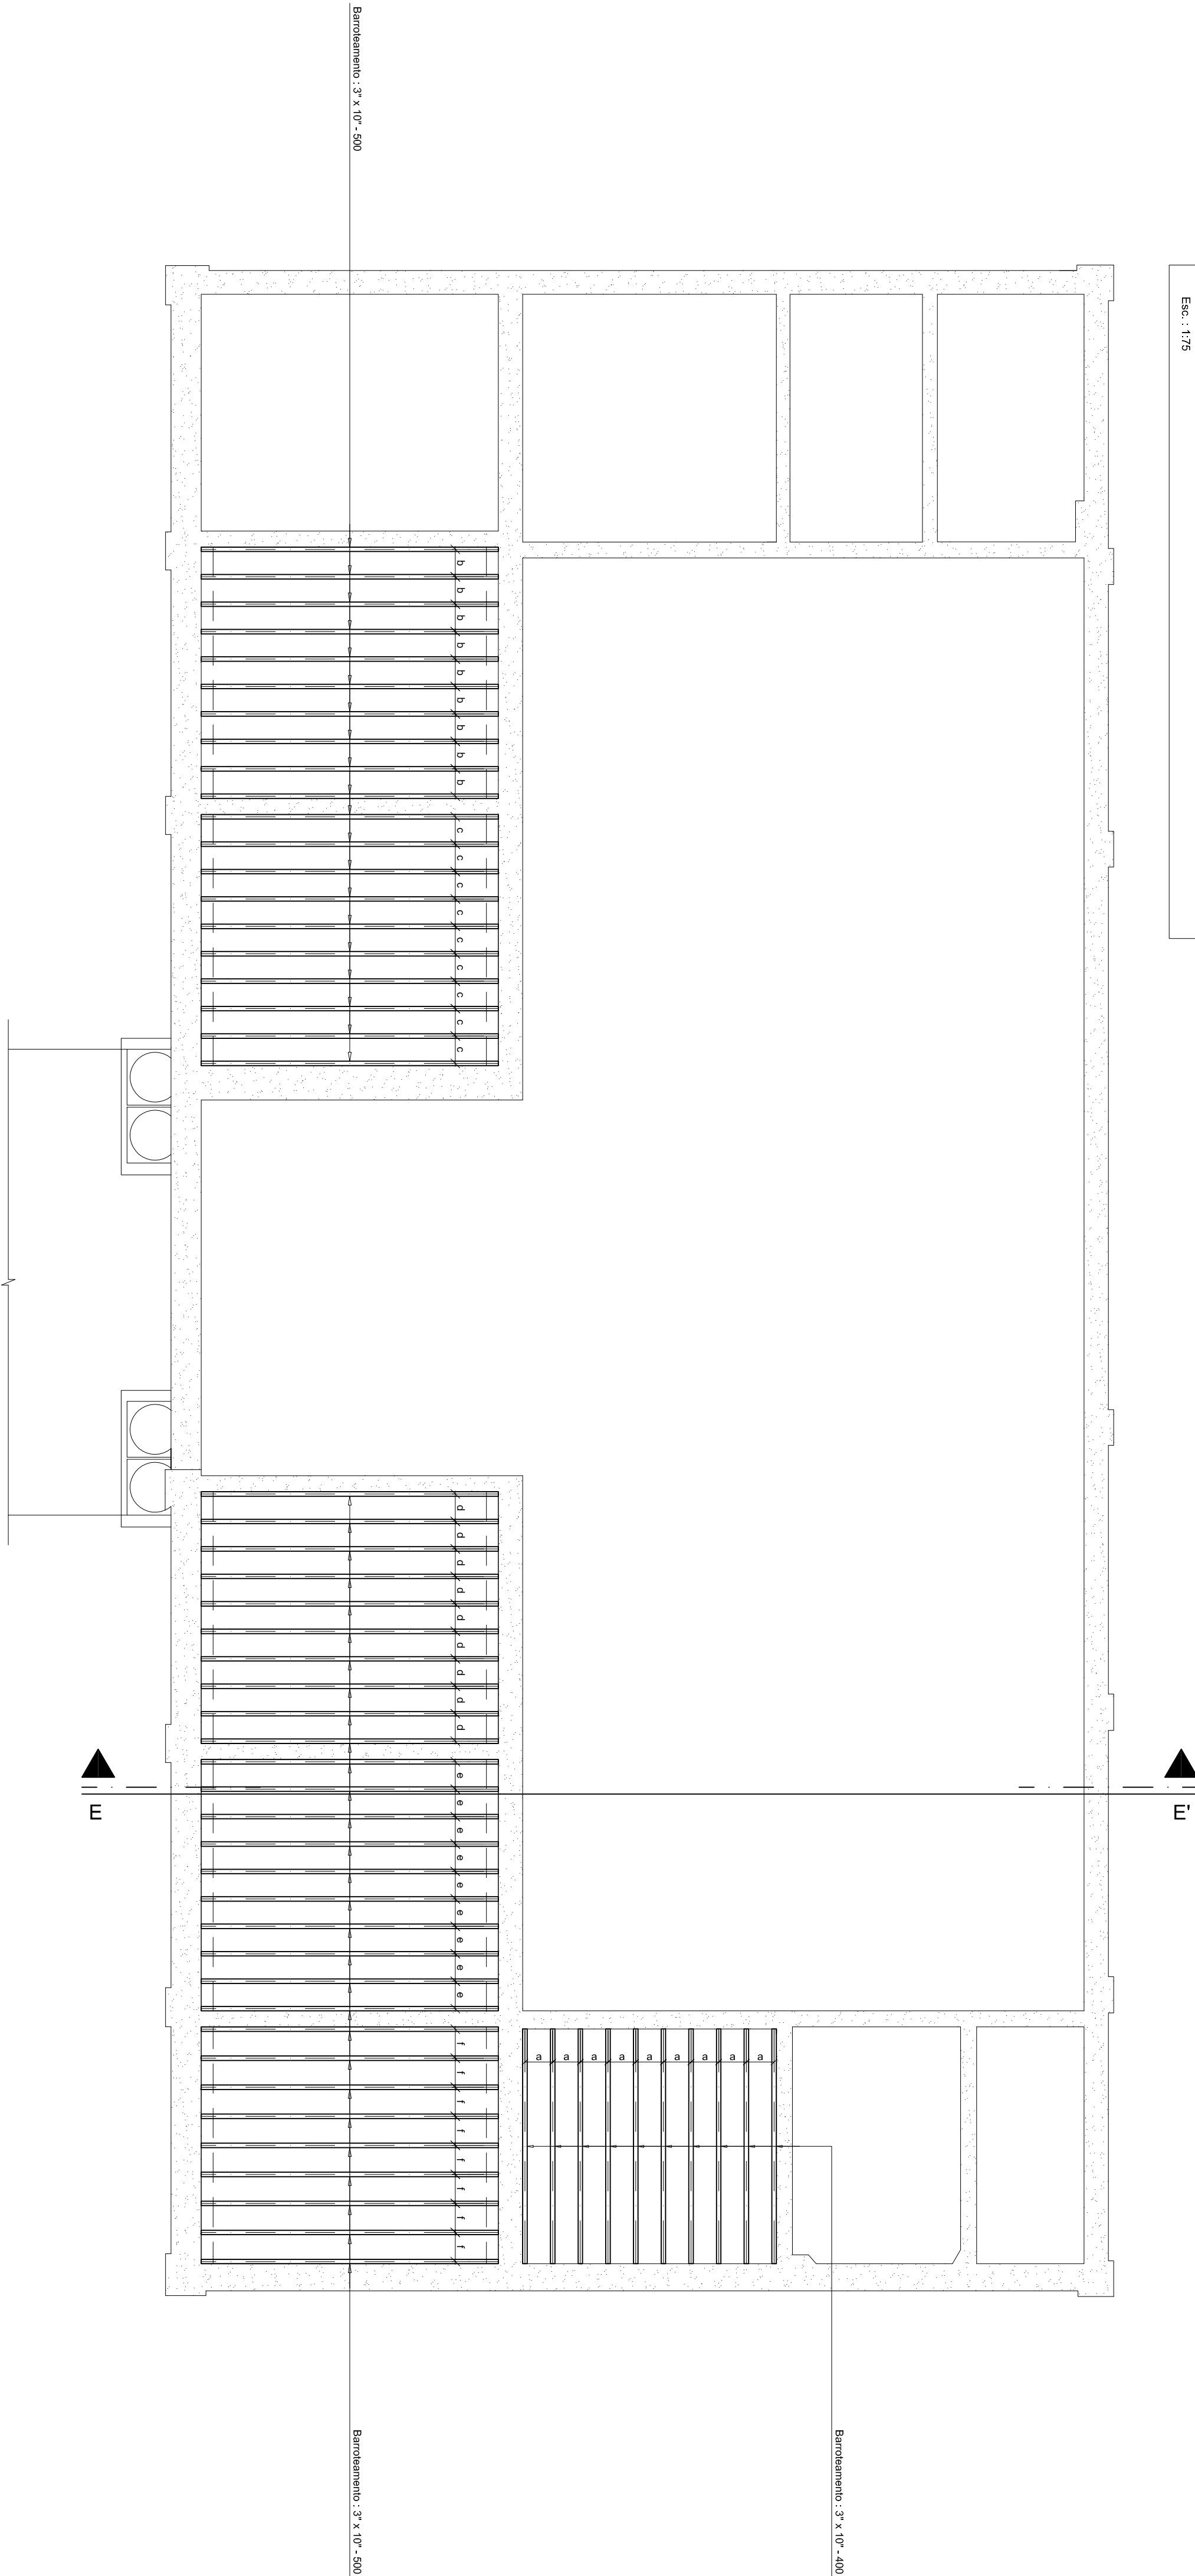

PLANTA BAIXA DA ESTRUTURA DO PISO NO NÍVEL +5,44

Esc.: 1/75

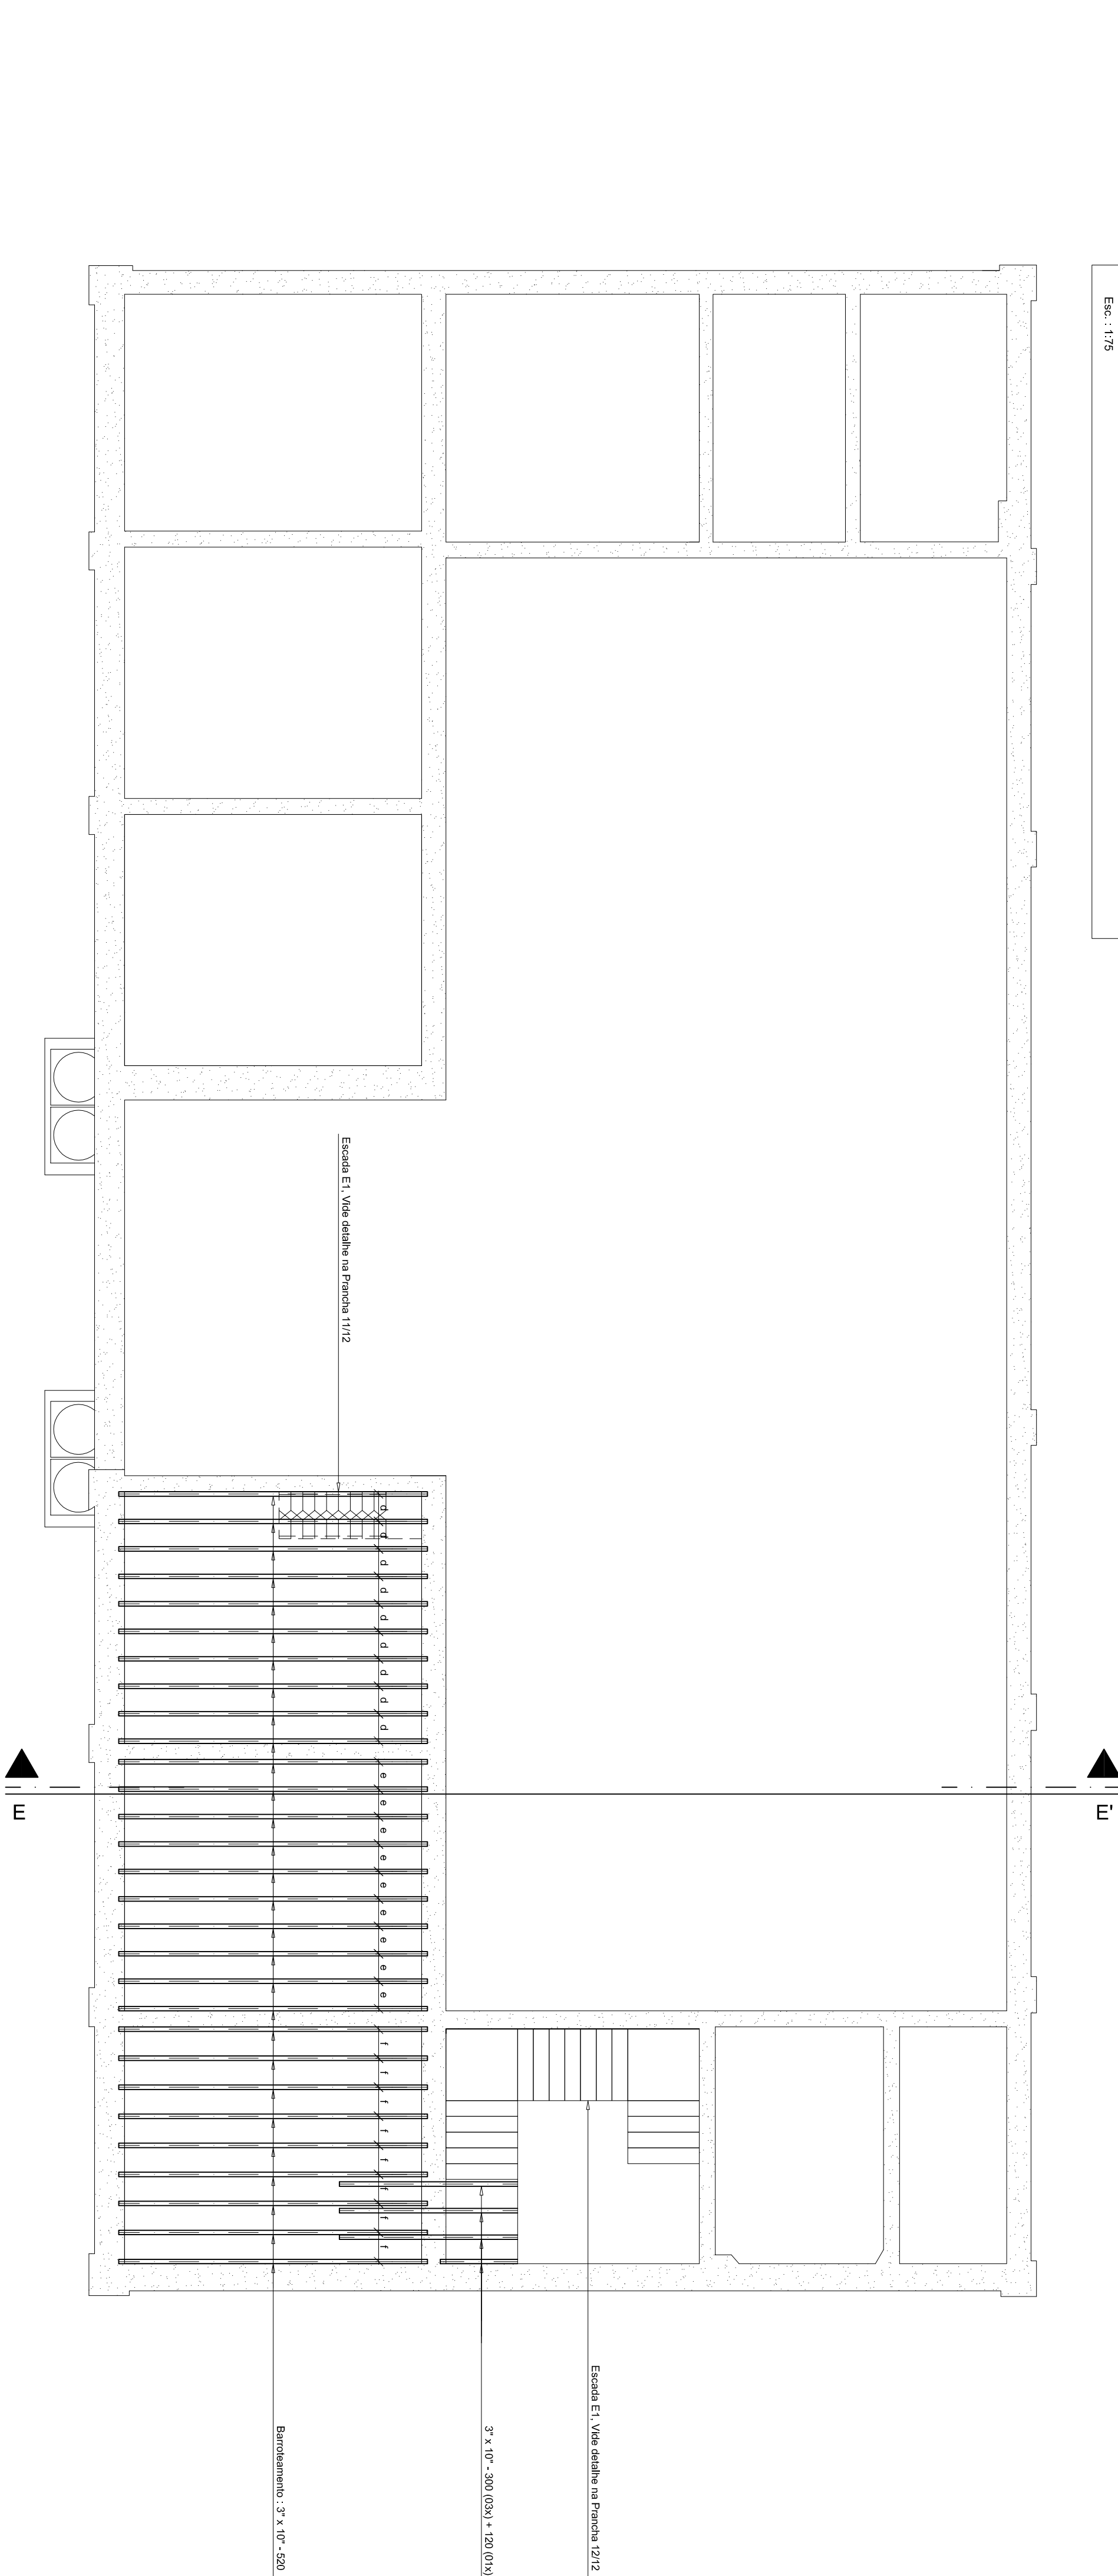

|   |            |            |          |
|---|------------|------------|----------|
| 4 |            |            |          |
| 3 |            |            |          |
| 2 |            |            |          |
| 1 | 15/12/2014 | 1ª Entrega | NORIMASA |
|   | DATA       | REVISÕES   | VISTO    |

NOTAS GERAIS

- 1 - Coisas em cm. (exceto onde indicado)
- 2 - Conter medidas na obra.
- 3 - No caso de dúvida, consultar o Engenheiro responsável pelo projeto.

DIREITOS AUTORAIS RESERVADOS

**NORIMASA ISHIKAWA**

ENGENHEIRO CIVIL CREA-PR 4973/D

PROJETOS ESTRUTURAIS

RUA PROF. ELEVIR DIONISIO, 280 - PORTÃO/FAZENDINHA CEP 81320-090

CURITIBA - PARANÁ FONE/FAX (041) 3245-5677 / 3245-8699

OBRA - ESTAÇÃO FERROVIÁRIA DE PARANAGUÁ

REFERÊNCIA -

PLANTA BAIXA DA ESTRUTURA DO PISO NO NÍVEL +1,80 m., +2,01 m. E +5,44 m.

|            |               |
|------------|---------------|
| N. OBRA -  | P-041/14      |
| PROJETO -  | Nori/Ishikawa |
| APROVADO - |               |
| VISTO -    |               |

|                 |                                   |            |        |
|-----------------|-----------------------------------|------------|--------|
| LOCAL DA OBRA - | PARANAGUÁ - PR                    | DATA -     | DEZ/14 |
| CLIENTE -       | PREFEITURA MUNICIPAL DE PARANAGUÁ | DESENHO N. | 09/12  |