


CORTE EE' (PISO E FORRO)

Escala : 1:25

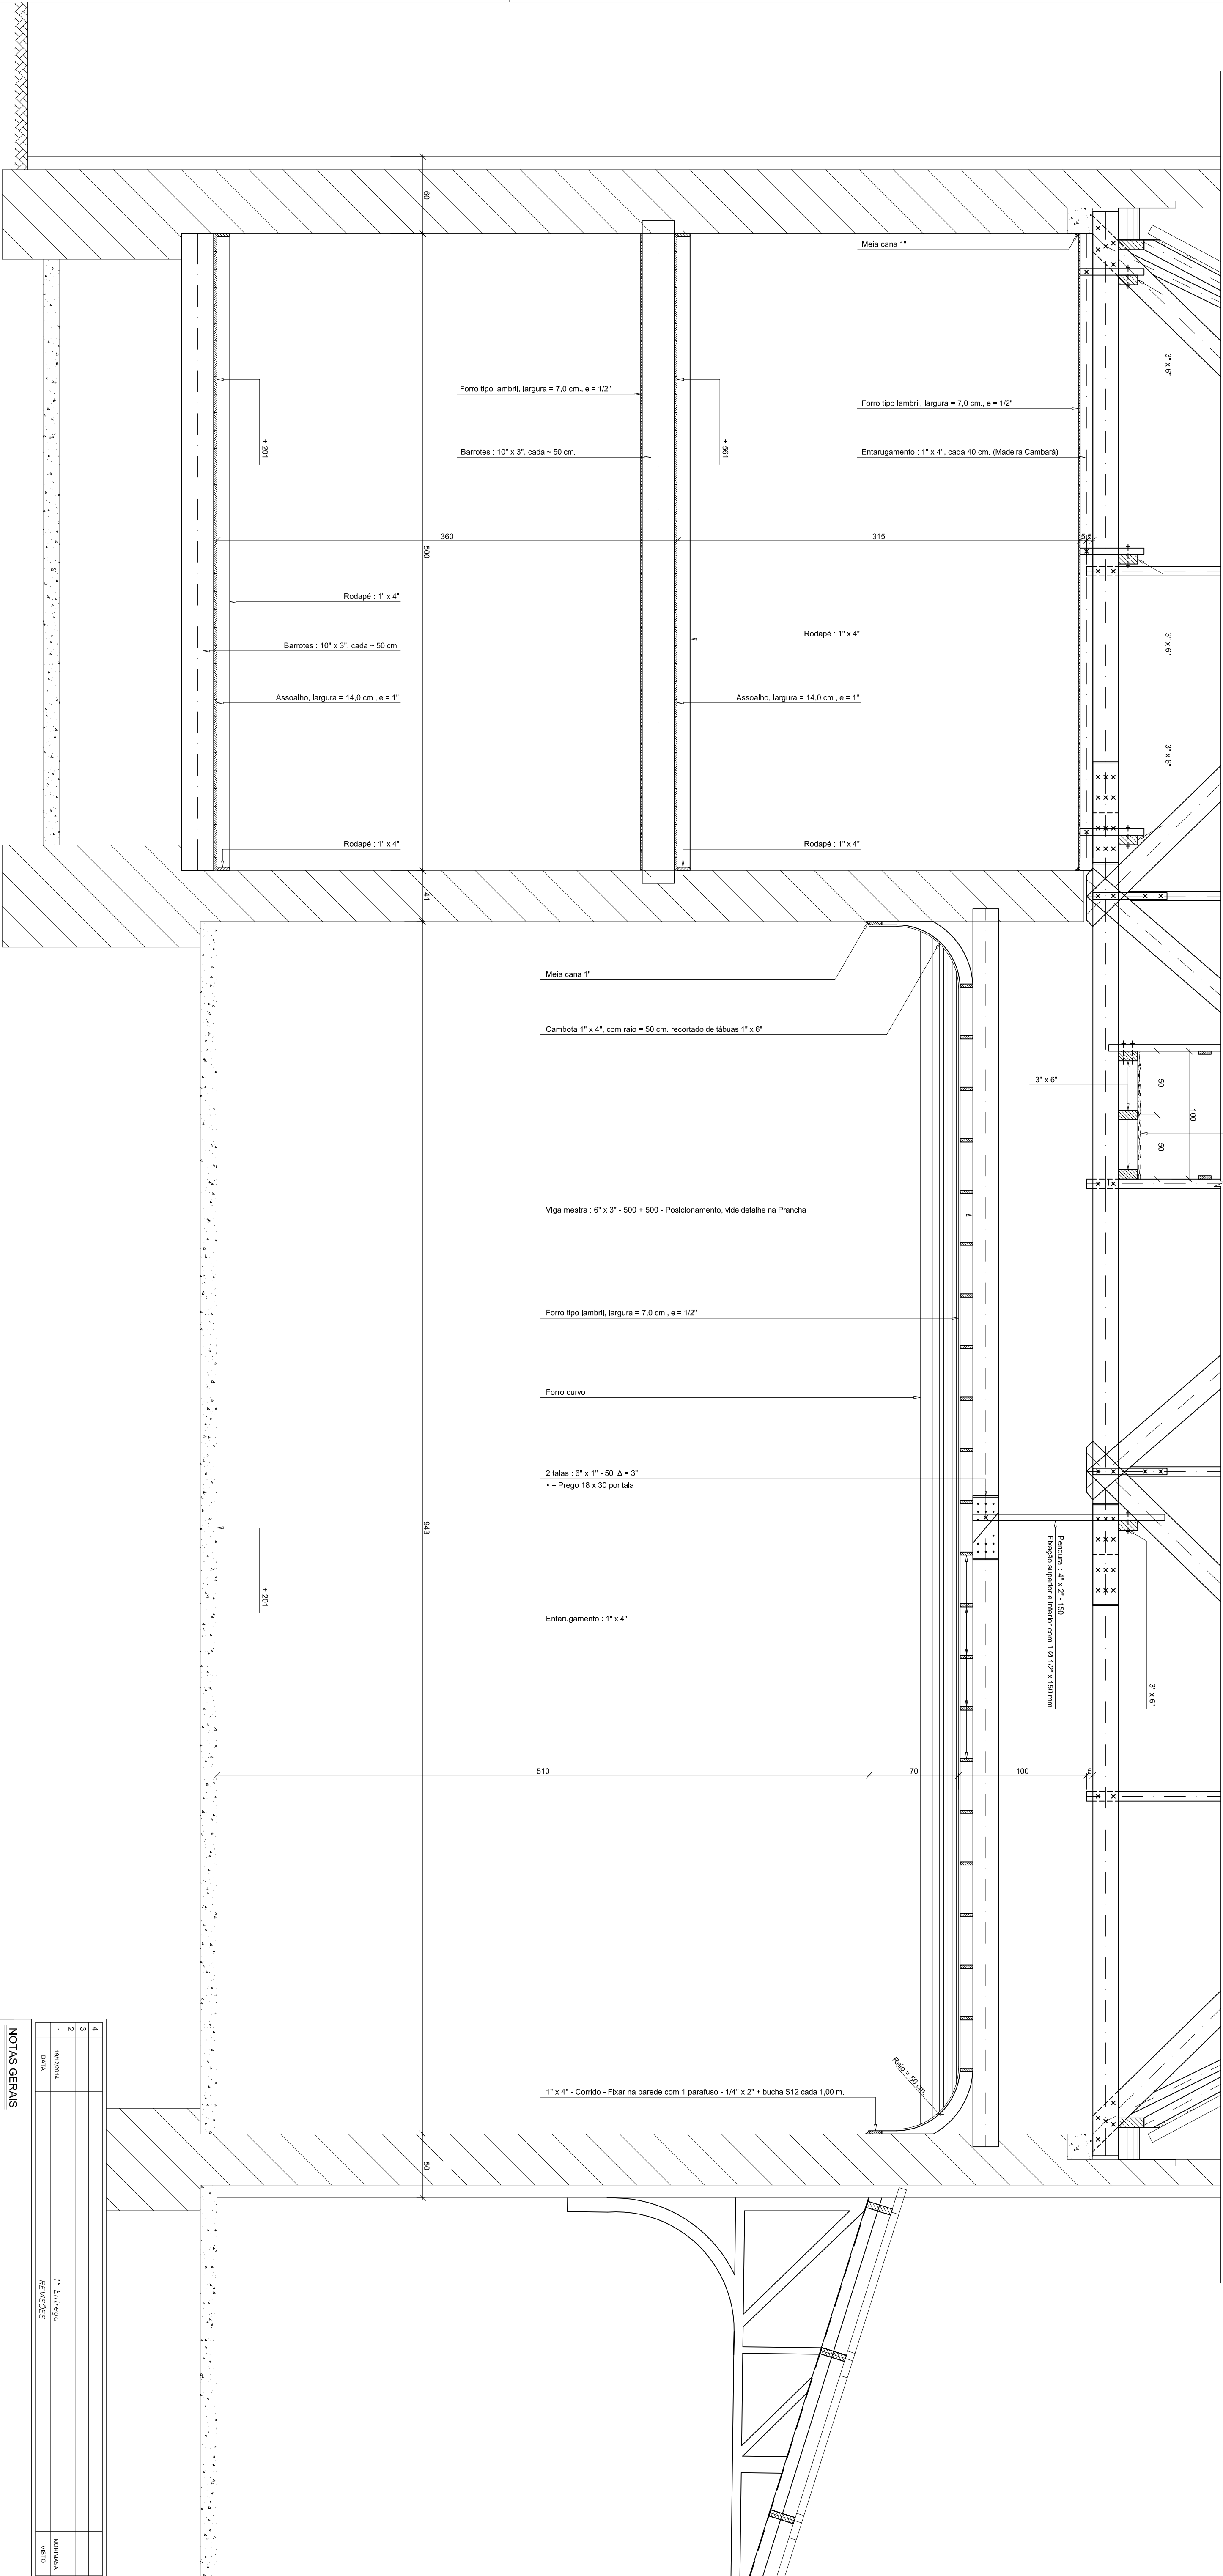

4			
3			
2			
1	15/12/2014	1ª Entrega	NORIMASA
	DATA	REVISÕES	VISTO


NOTAS GERAIS

- 1 - Cotas em cm. (exceto onde indicado)
- 2 - Conter medidas na obra.
- 3 - No caso de dúvida, consultar o Engenheiro responsável pelo projeto.

DIREITOS AUTORAIS RESERVADOS

NORIMASA ISHIKAWA

PROJETOS ESTRUTURAIS
CURITIBA - PARANA FONE/FAX (041) 3245-9677 / 3245-8699

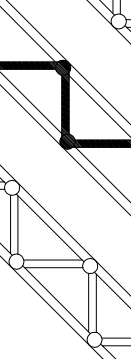

OBRA - ESTAÇÃO FERROVIÁRIA DE PARANAGUÁ

REFERÊNCIA - CORTE EE' (PISO E FORRO)

N. OBRA - P-041/14

APPROVADO -

VISTO -

LOCAL DA OBRA - PARANAGUÁ - PR

DATA - DEZ/14

CLIENTE -

DESENHO N.

PREFEITURA MUNICIPAL DE PARANAGUÁ

10/12