
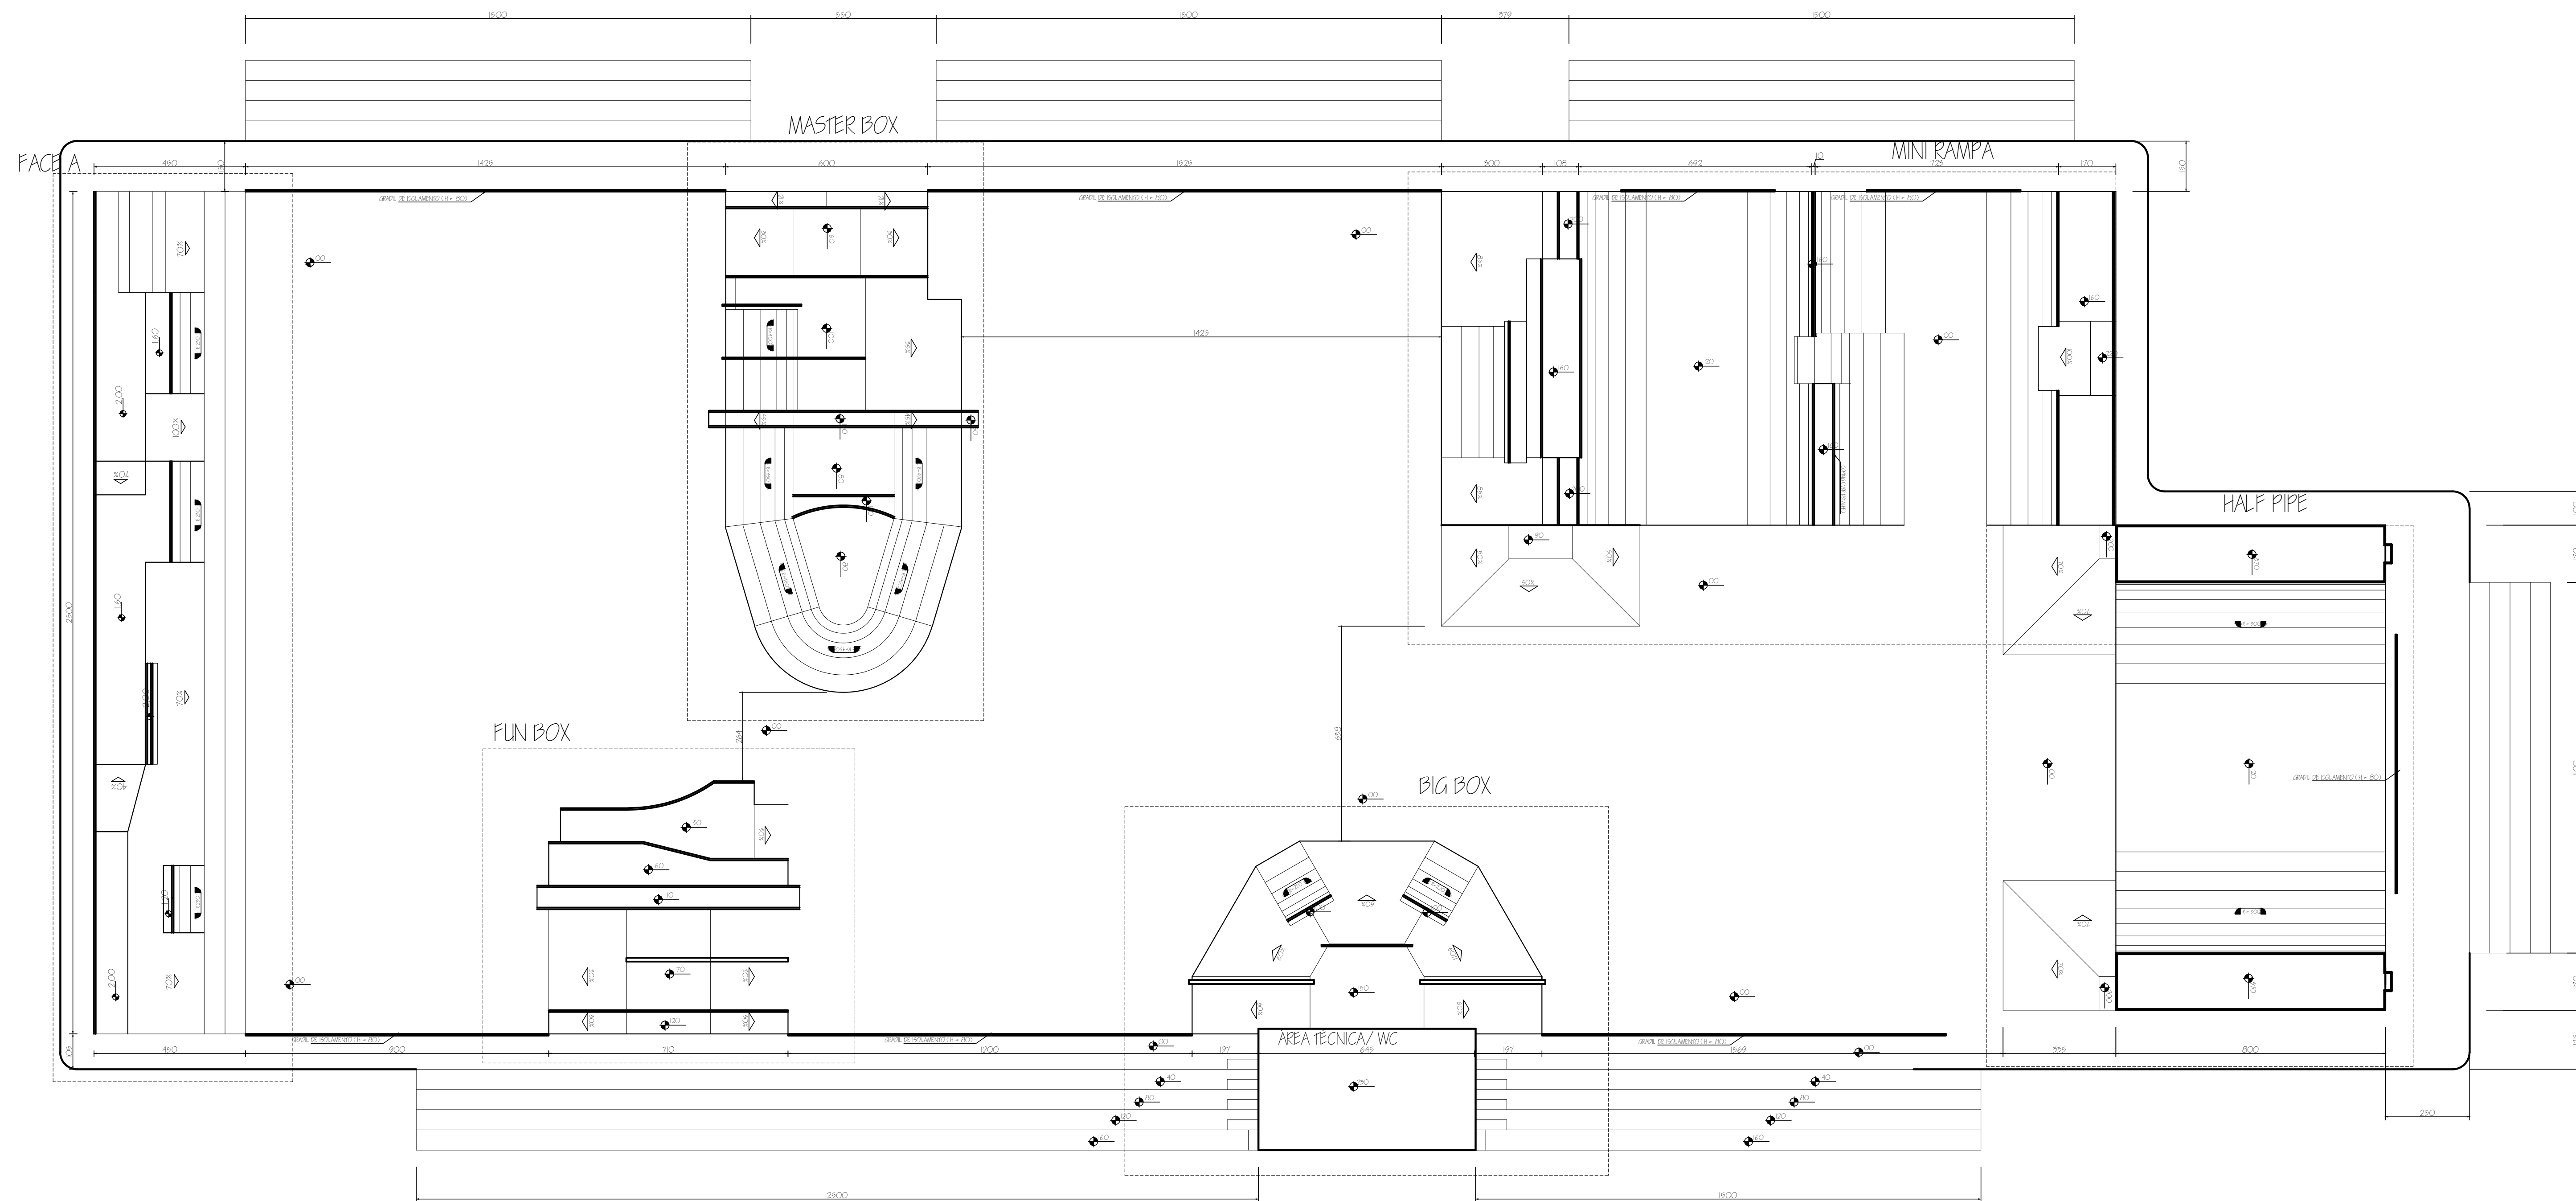


VISTA SUPERIOR (esc. 1:100)

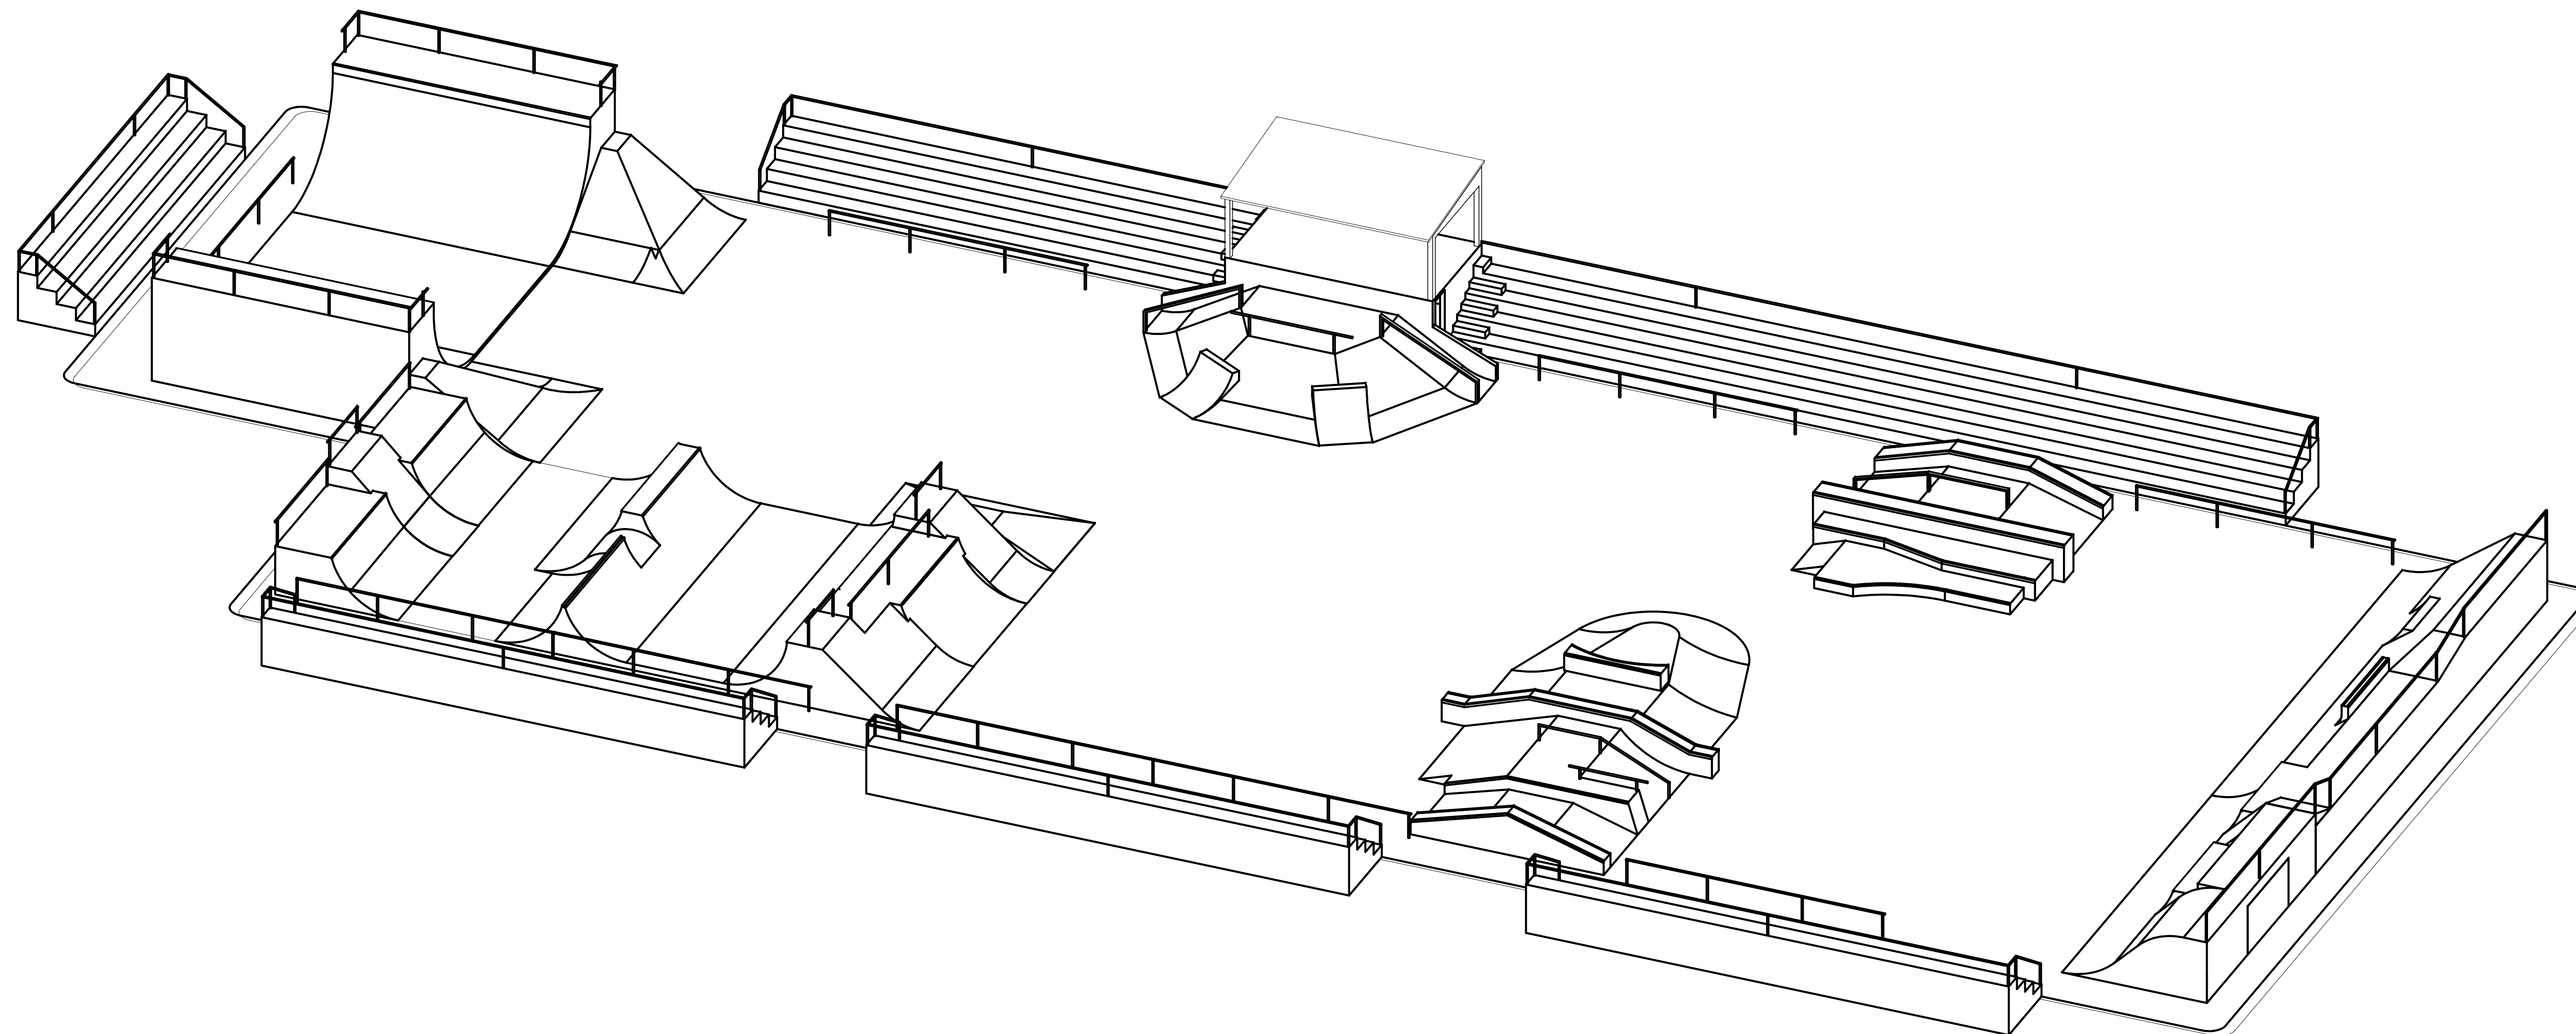

VISTA 3D (esc-1:100)

[illegible]

Responsável Técnico: Engº ERNESTO ANTONIO N. CARDOSO
CREA: 32.518/D BA