




Corte A-A

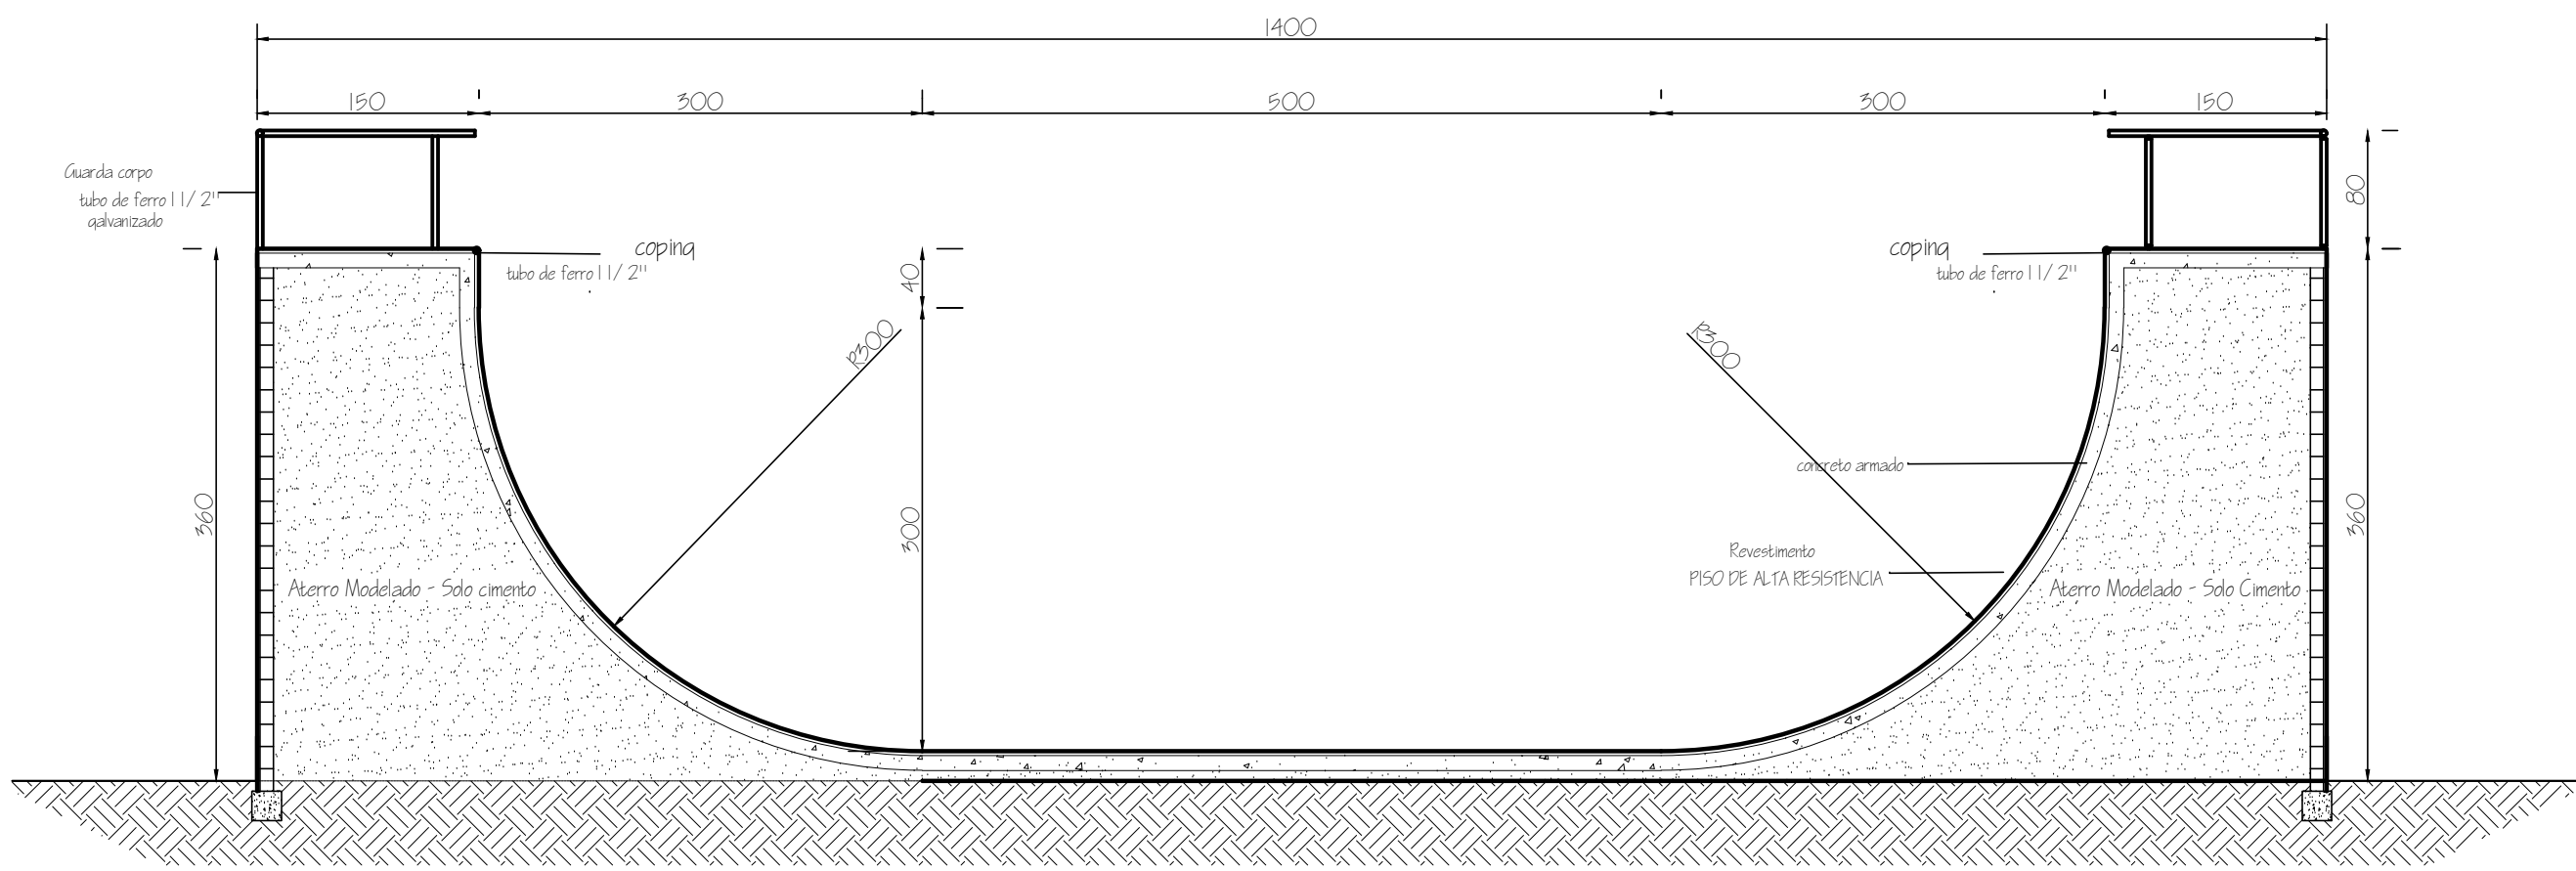


VISTA B

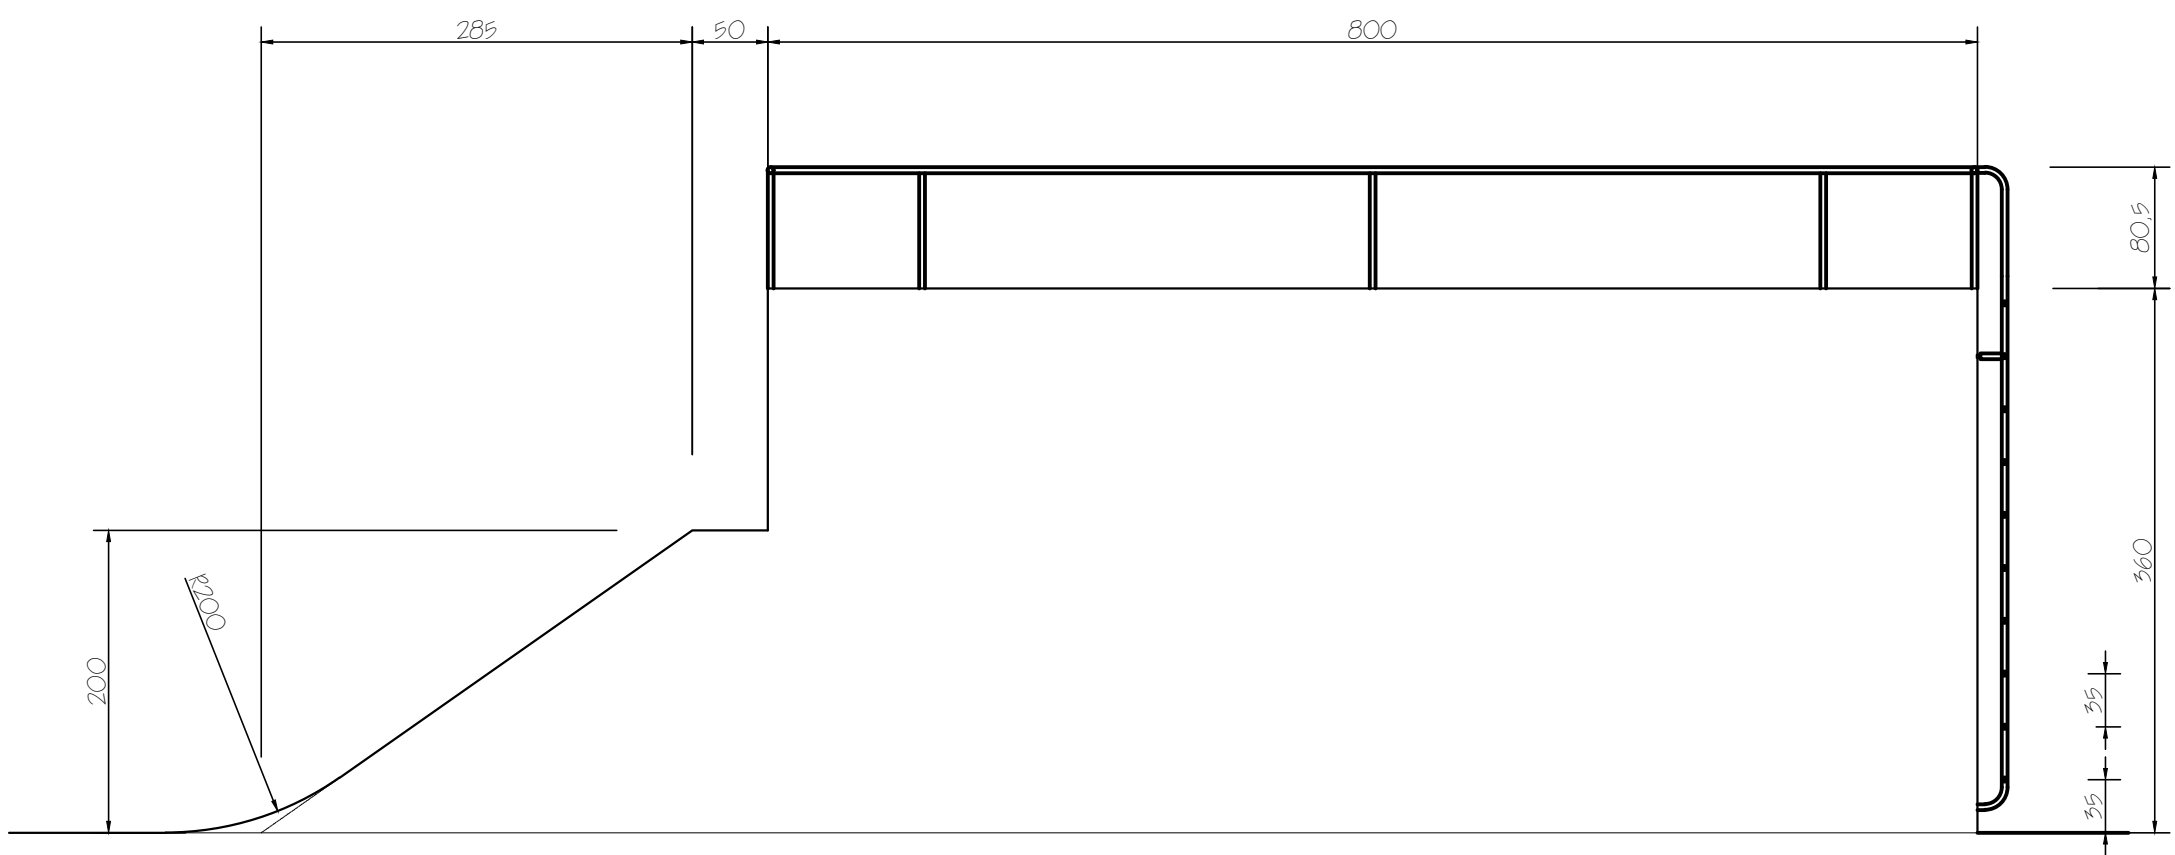


DETALHE DO COPING

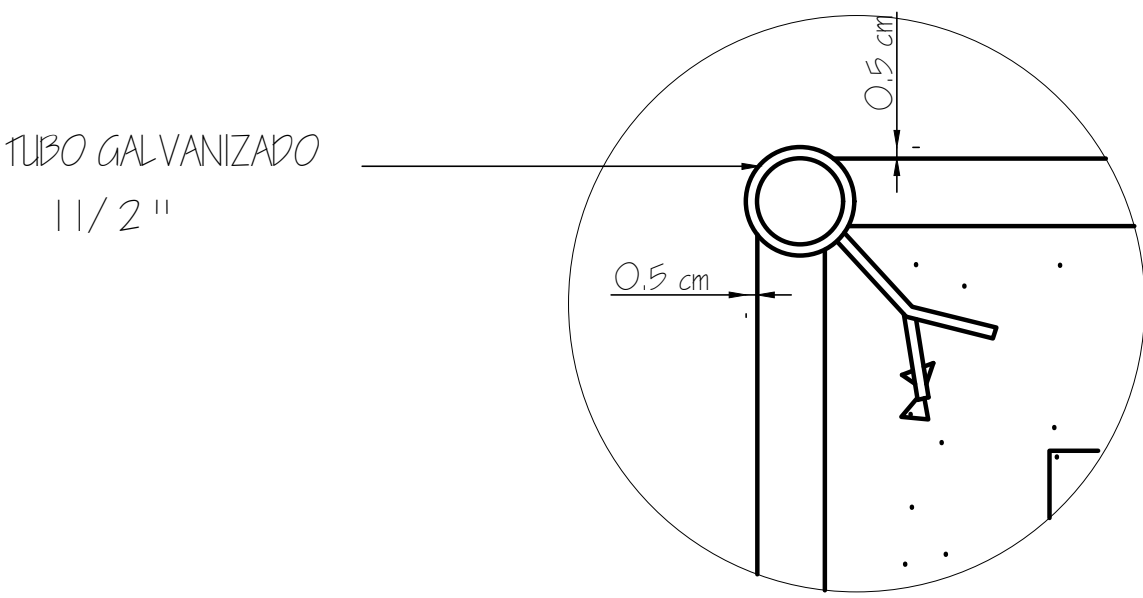

PLANTA BAIXA

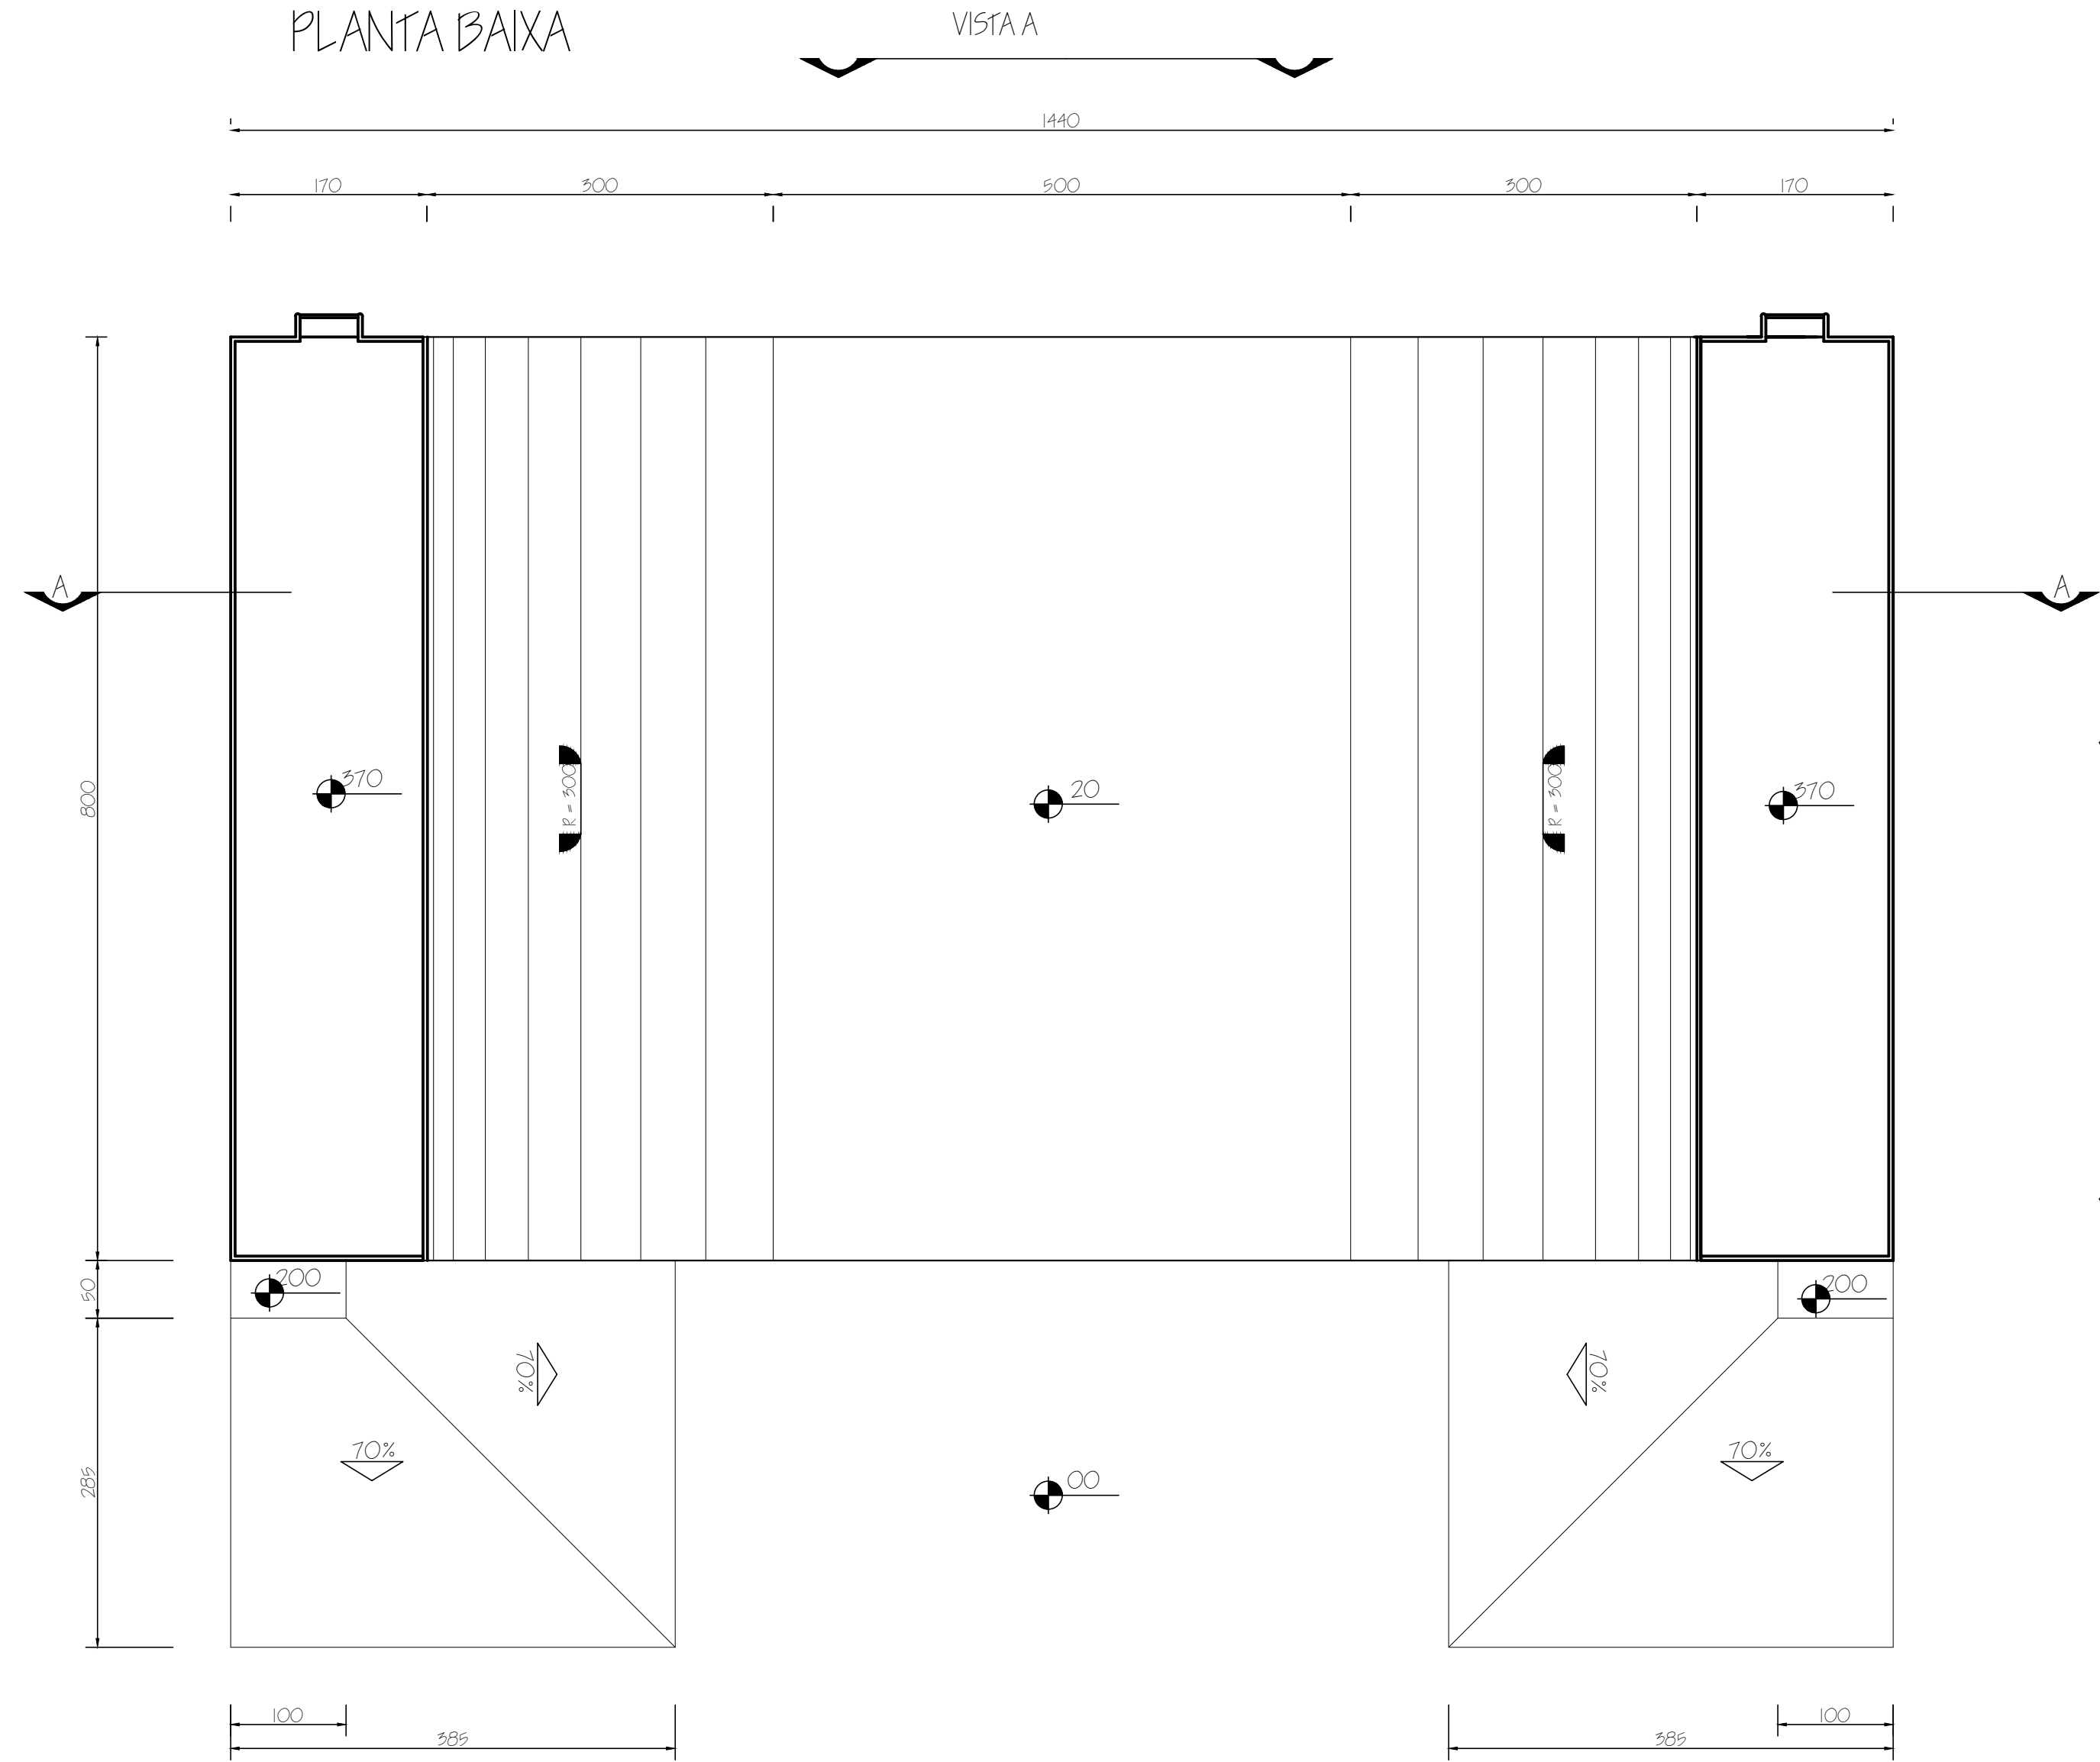


PAREDES

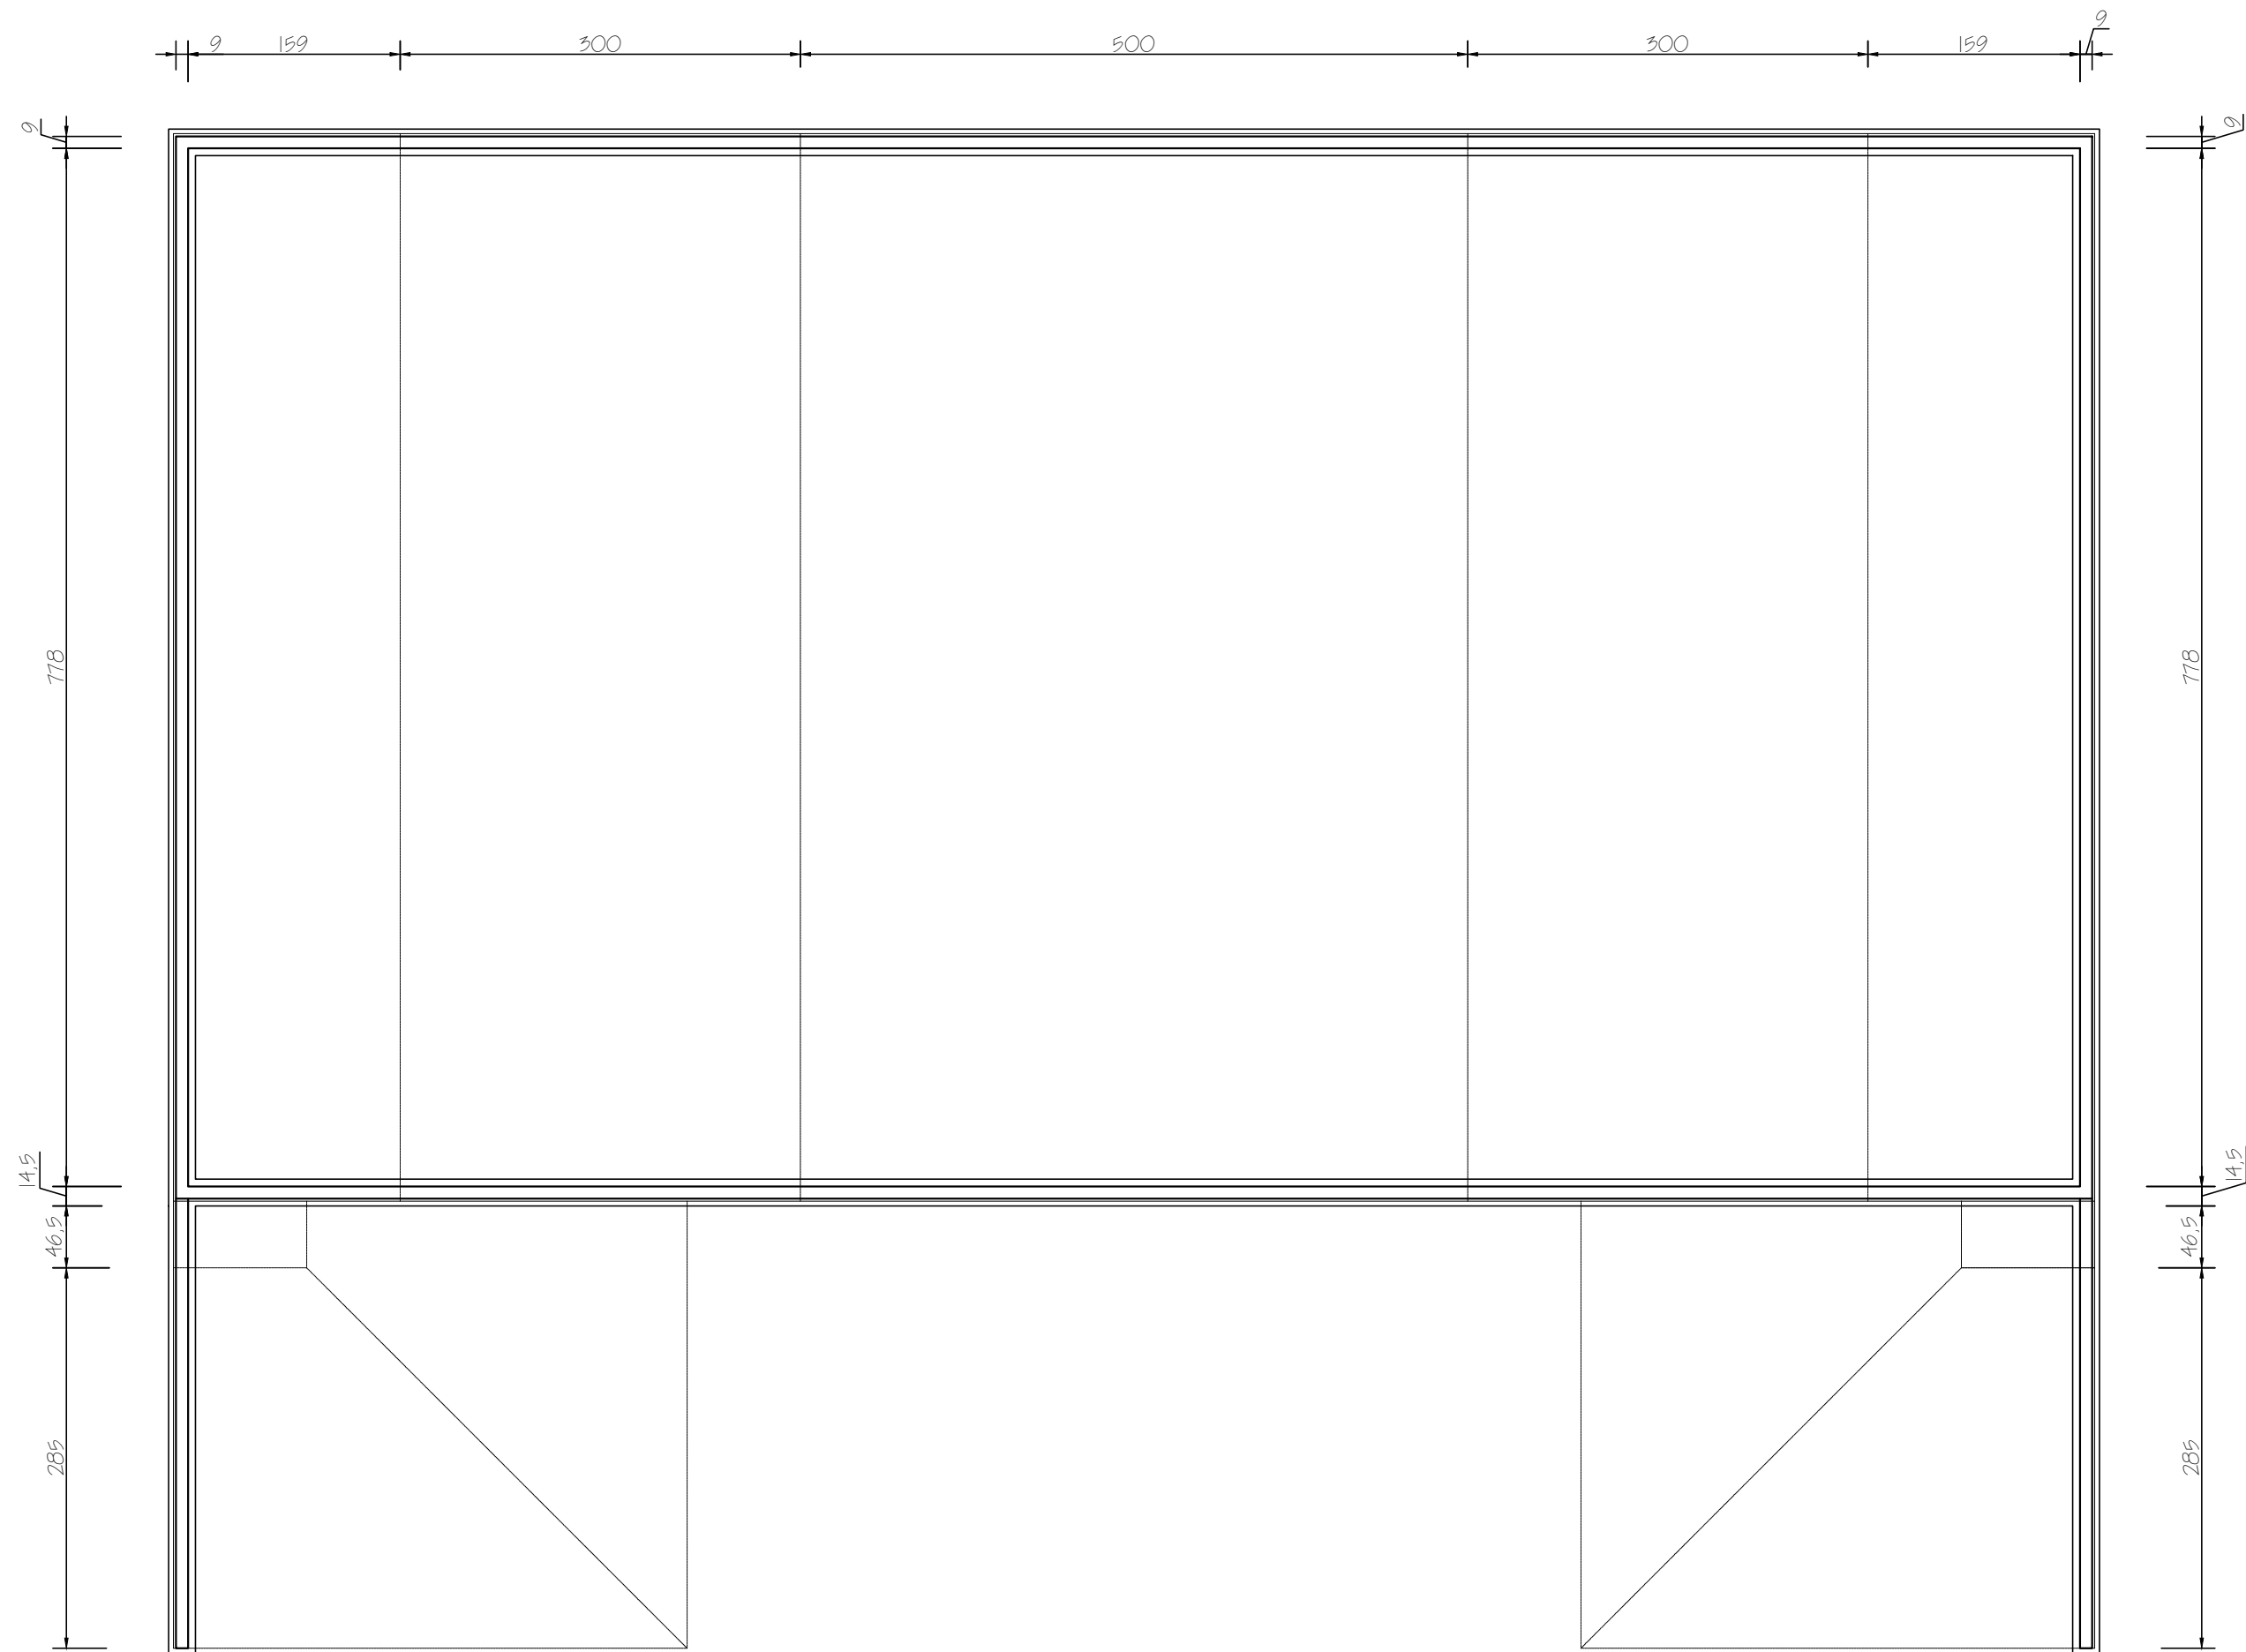


- ESPECIFICAÇÕES GERAIS
- 1- FUNDAÇÕES
- Nas locais onde houver paredes de contenção, estas serão assentes sobre sapatas fundadas 20,00 cm em concreto armado.
- 2- FUNDOS

VISTA 3D

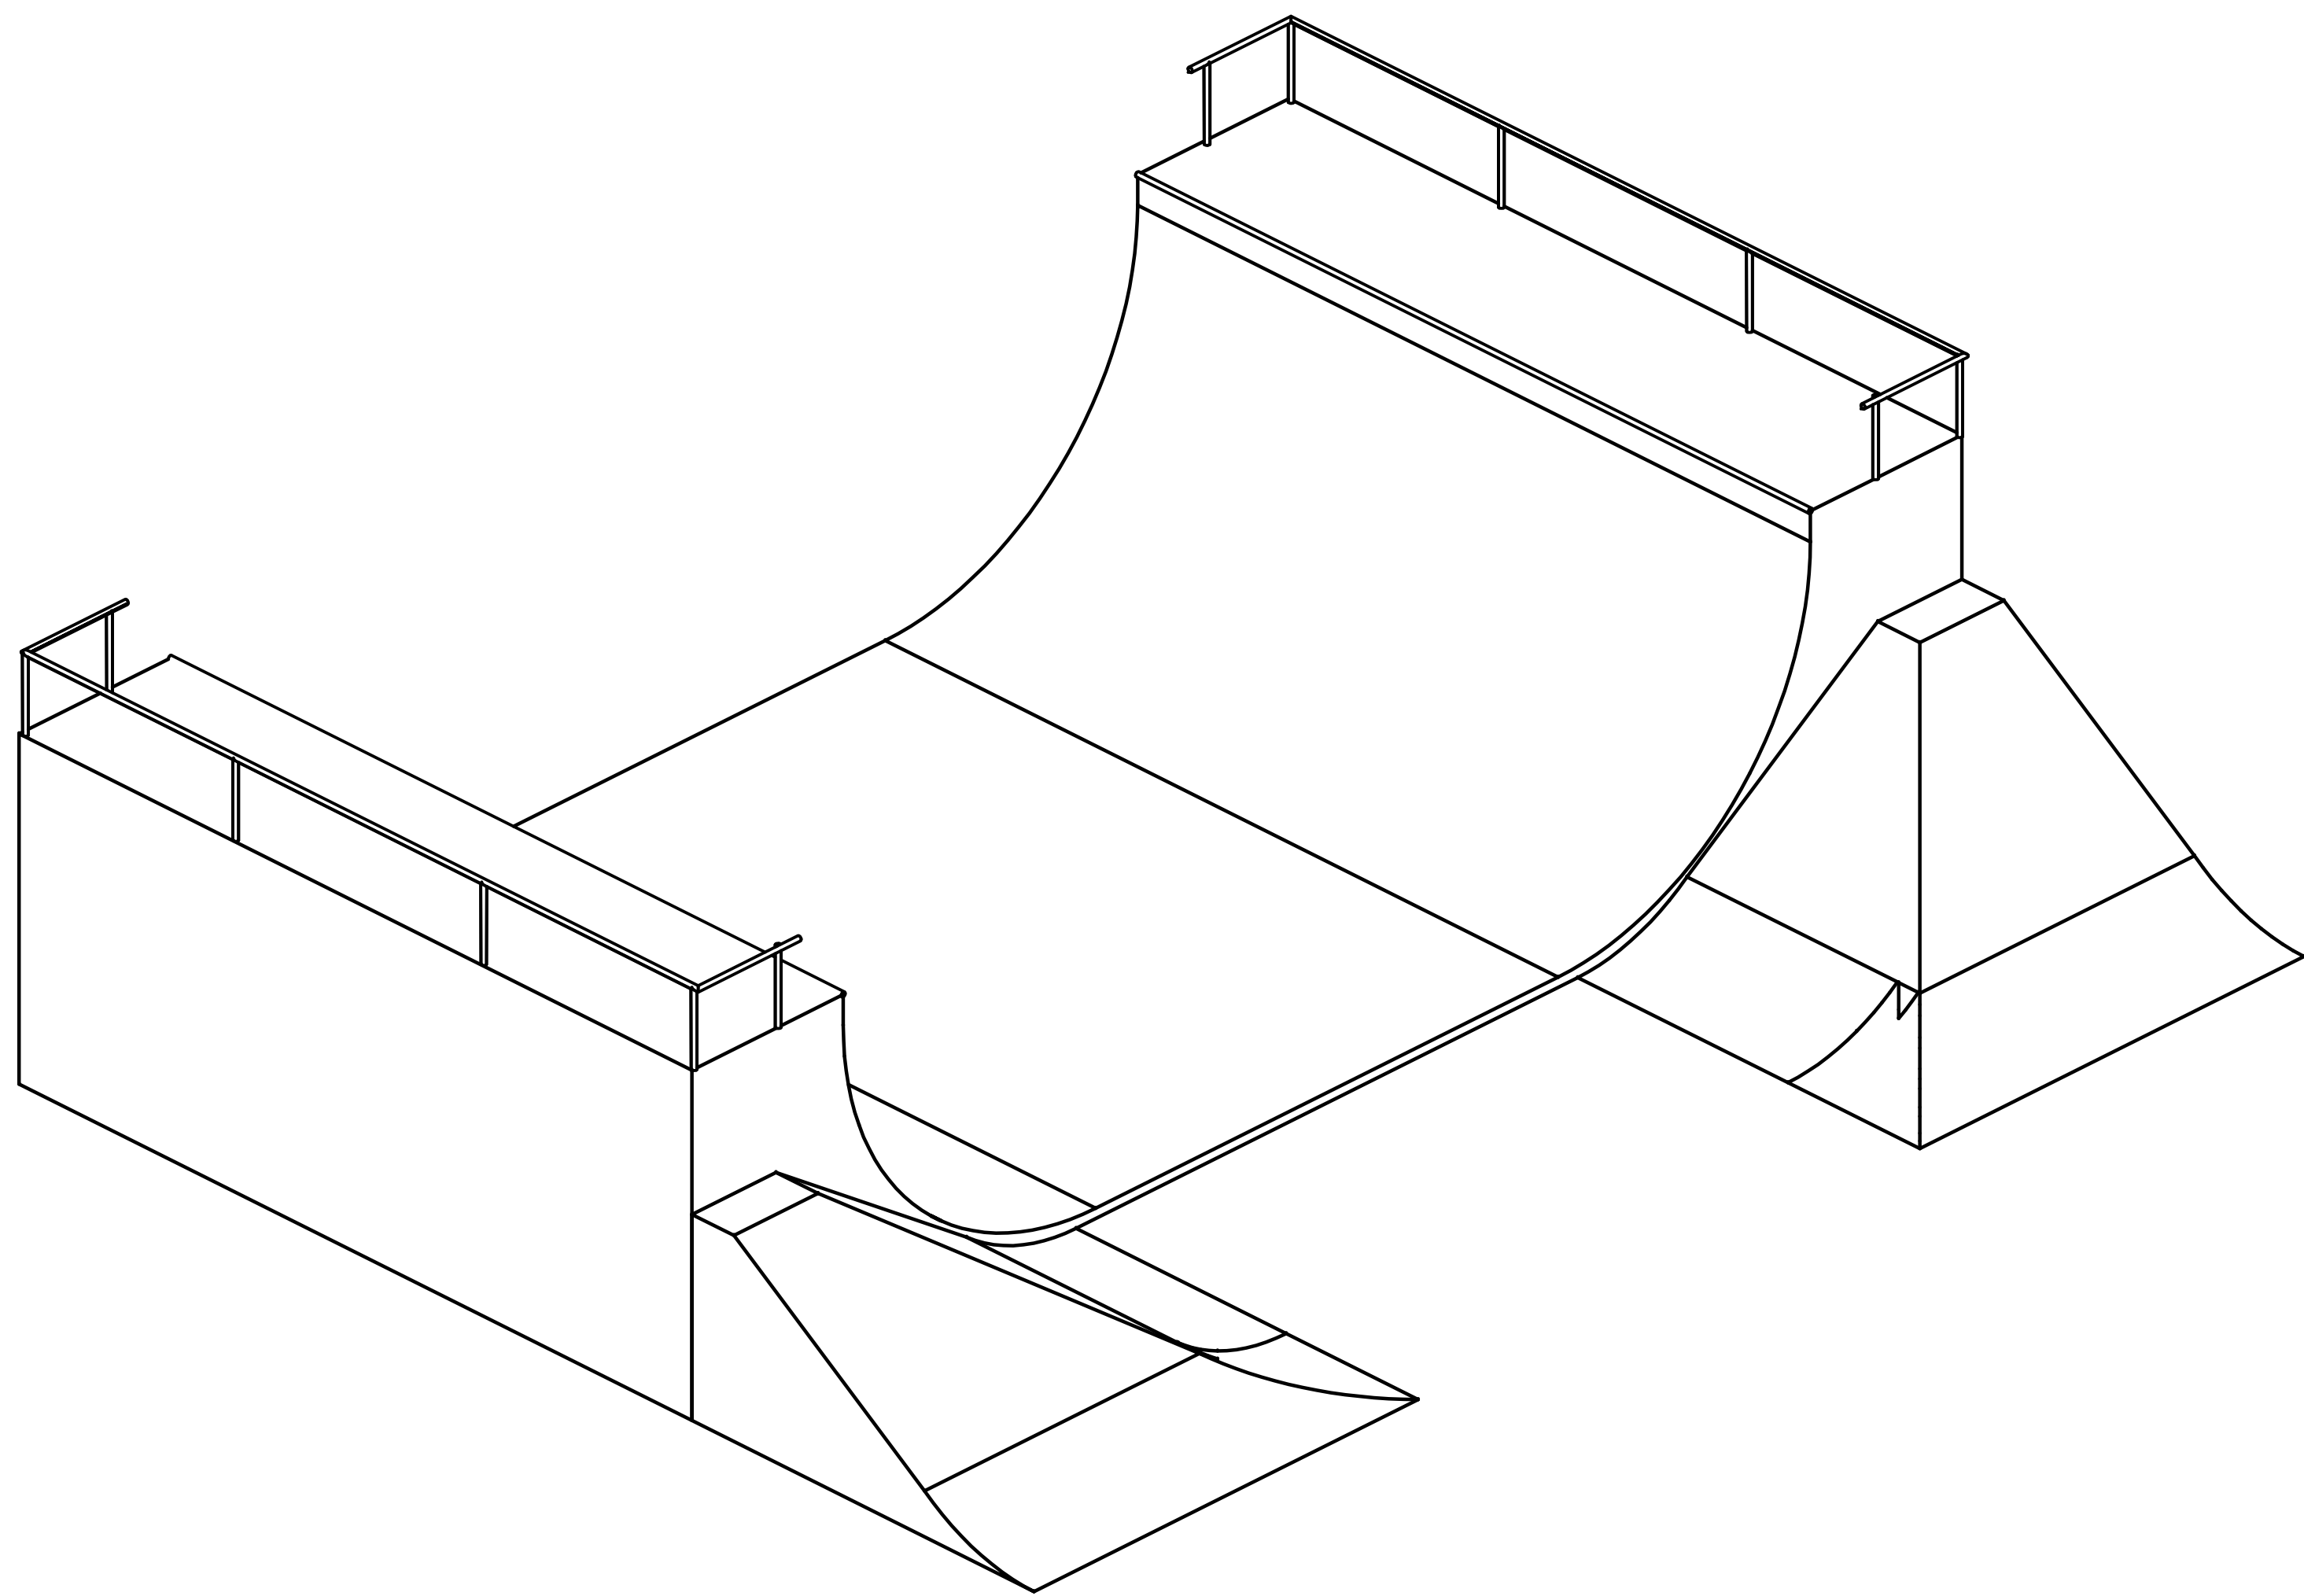

ESQUEMA DE PAREDES

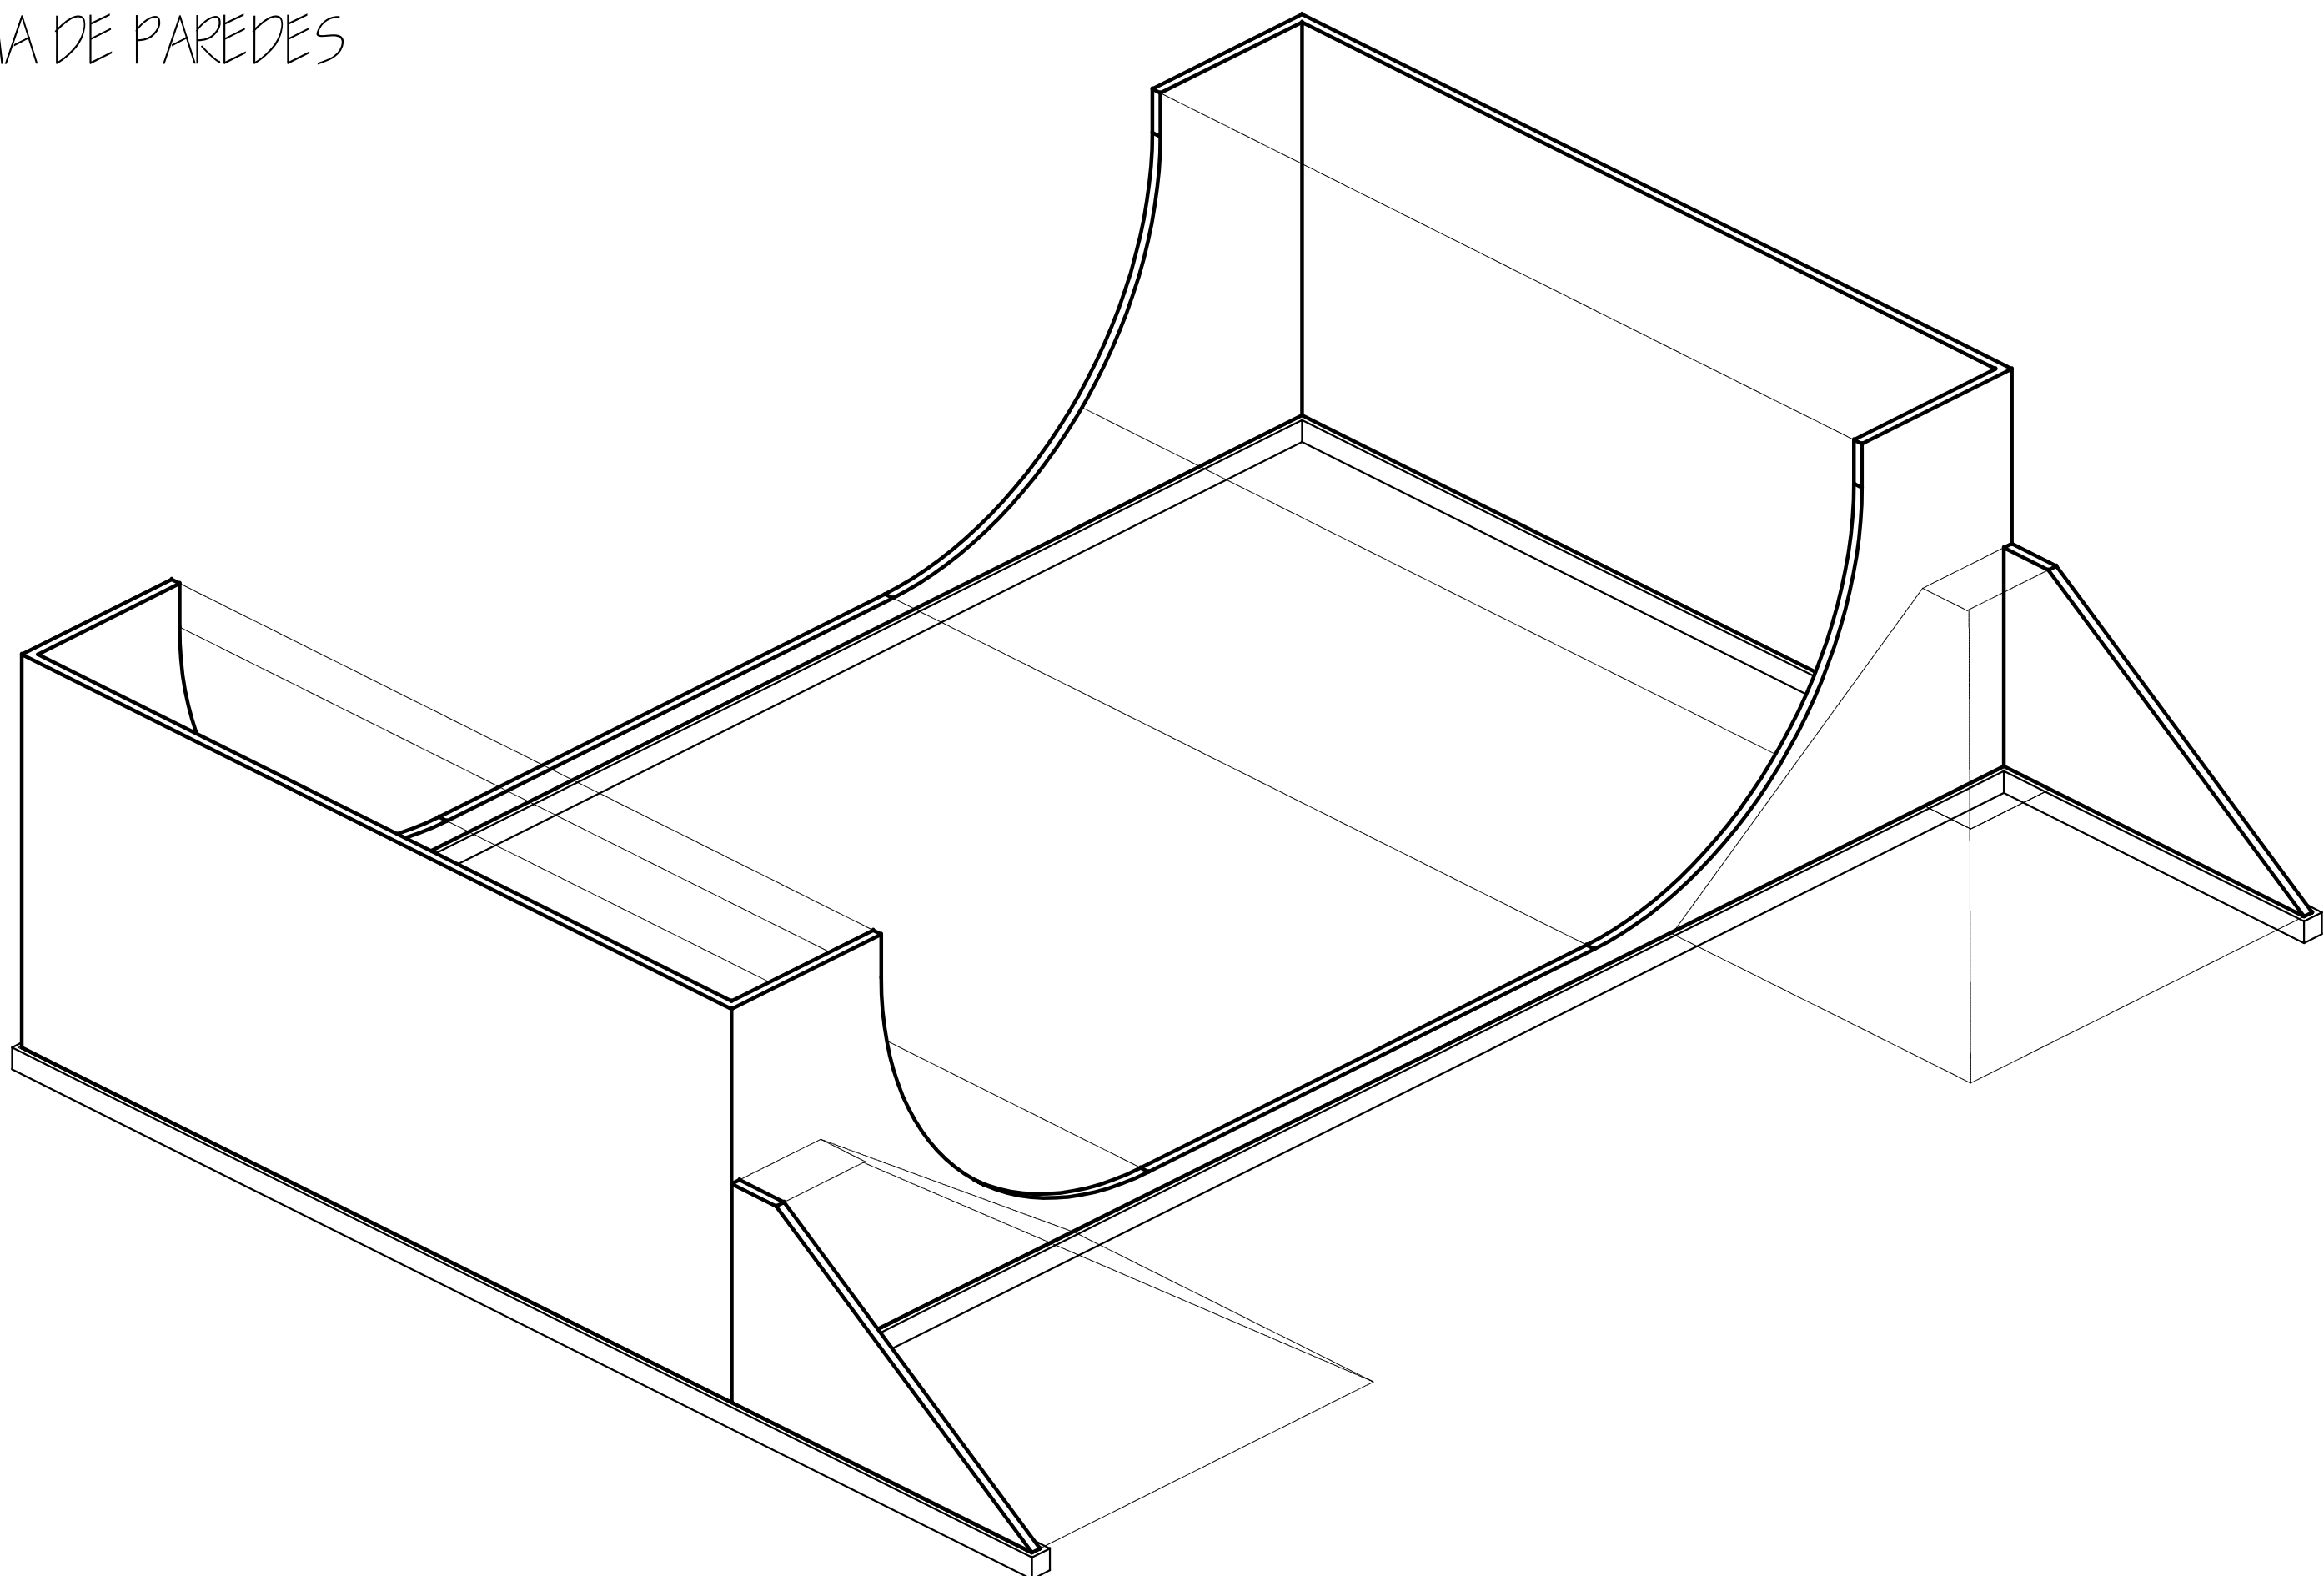

Responsável Técnico: Engº ERNESTO ANTONIO N. CARPOSO
CREA 92.916/P-BA

PROJETO	PARANAGUÁ SKATEPARK	FECHA	
DESCRIÇÃO	HALF PIPE (RAMPA VERTICAL)	07	
PLANTA BAIXA - cortes - vistas			
Área	Aeroparque		
07/2002	07/2002	150	
Rua Monte Girardo, 115 - Guarapari - BA - Tel./Fax: (071) 6222-2062 - Cel: (071) 99229-2828			