


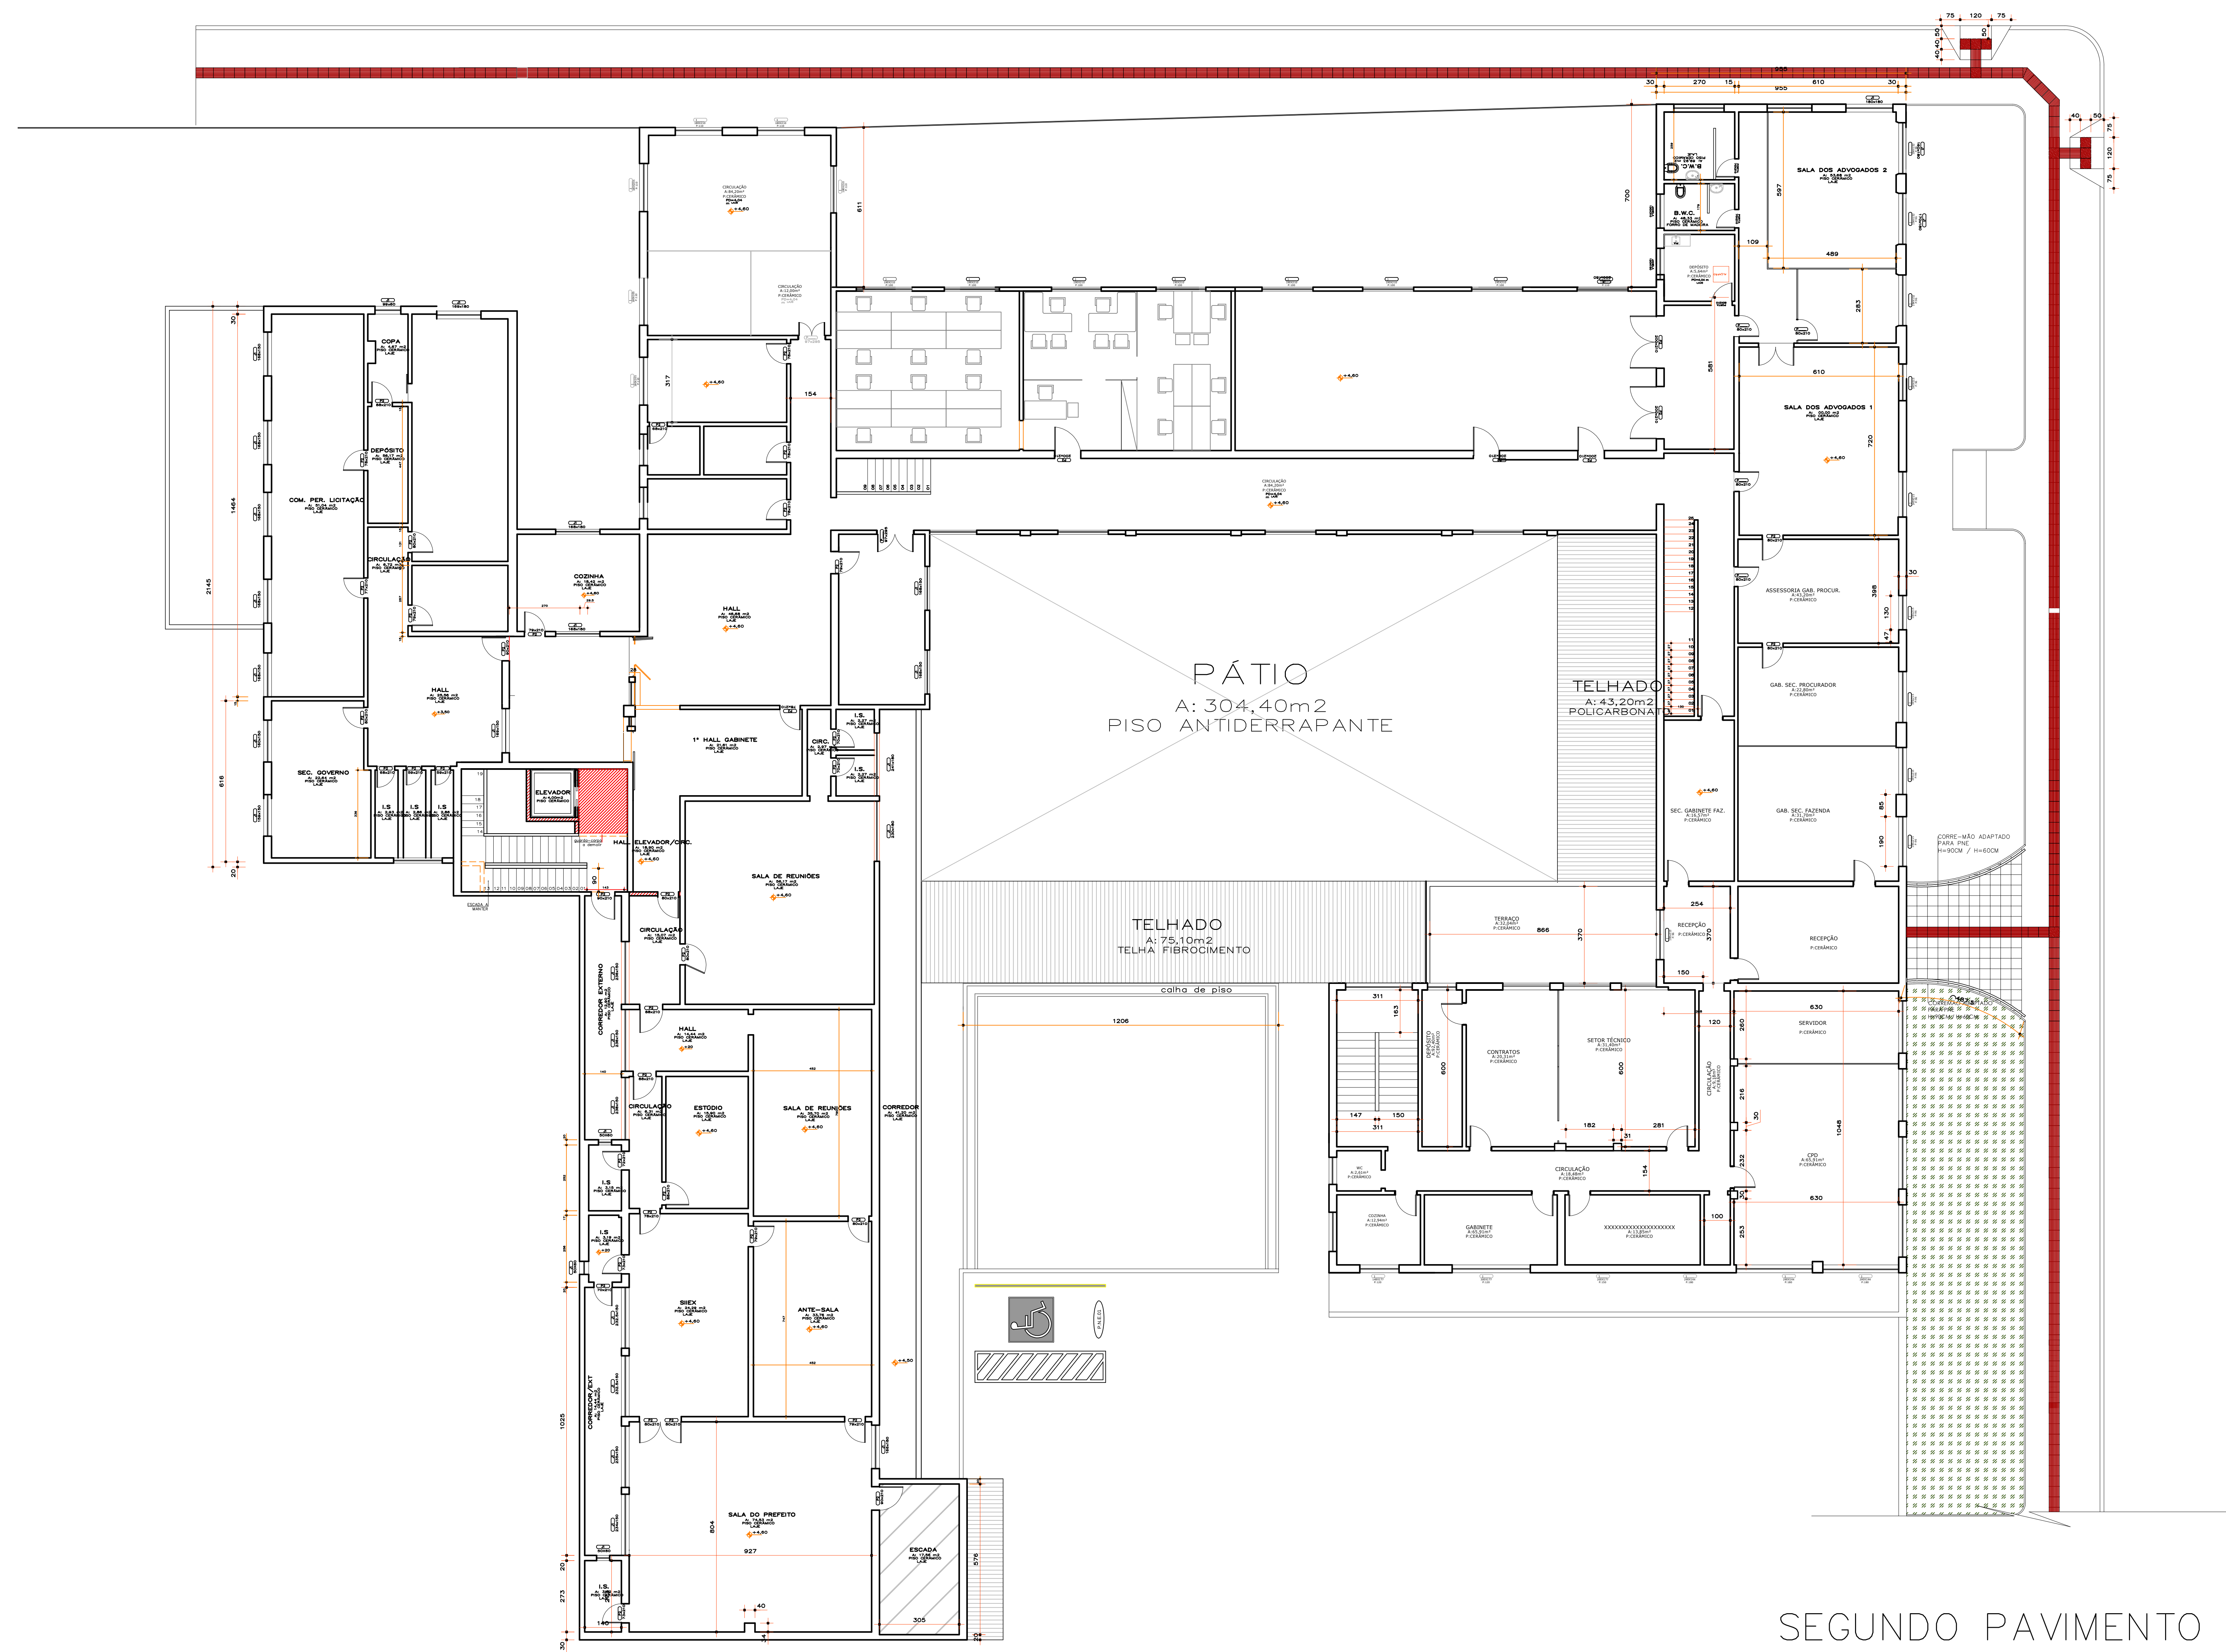

SEGUNDO PAVIMENTO

				
PREFEITURA MUNICIPAL DE PARANAGUÁ				
SECRETARIA MUNICIPAL DE PLANEJAMENTO E GESTÃO				
TÍTULO				
ANTEPROJETO				
OBRA				
PROJETO - ADAPTAÇÃO DO PALÁCIO SÃO JOSÉ À ABNT NBR 9050				
CONTEÚDO				
PLANTAS BAIXAS - SEGUNDO PAVIMENTO				
BASE TÉCNICO PROJETO		PROPRIETÁRIO		
MUNICÍPIO DE PARANAGUÁ				
DATA	ESCALA	REVISÃO	FOLHA INTERVENÇÃO	BRANCHA
2018	1:100			2/3