


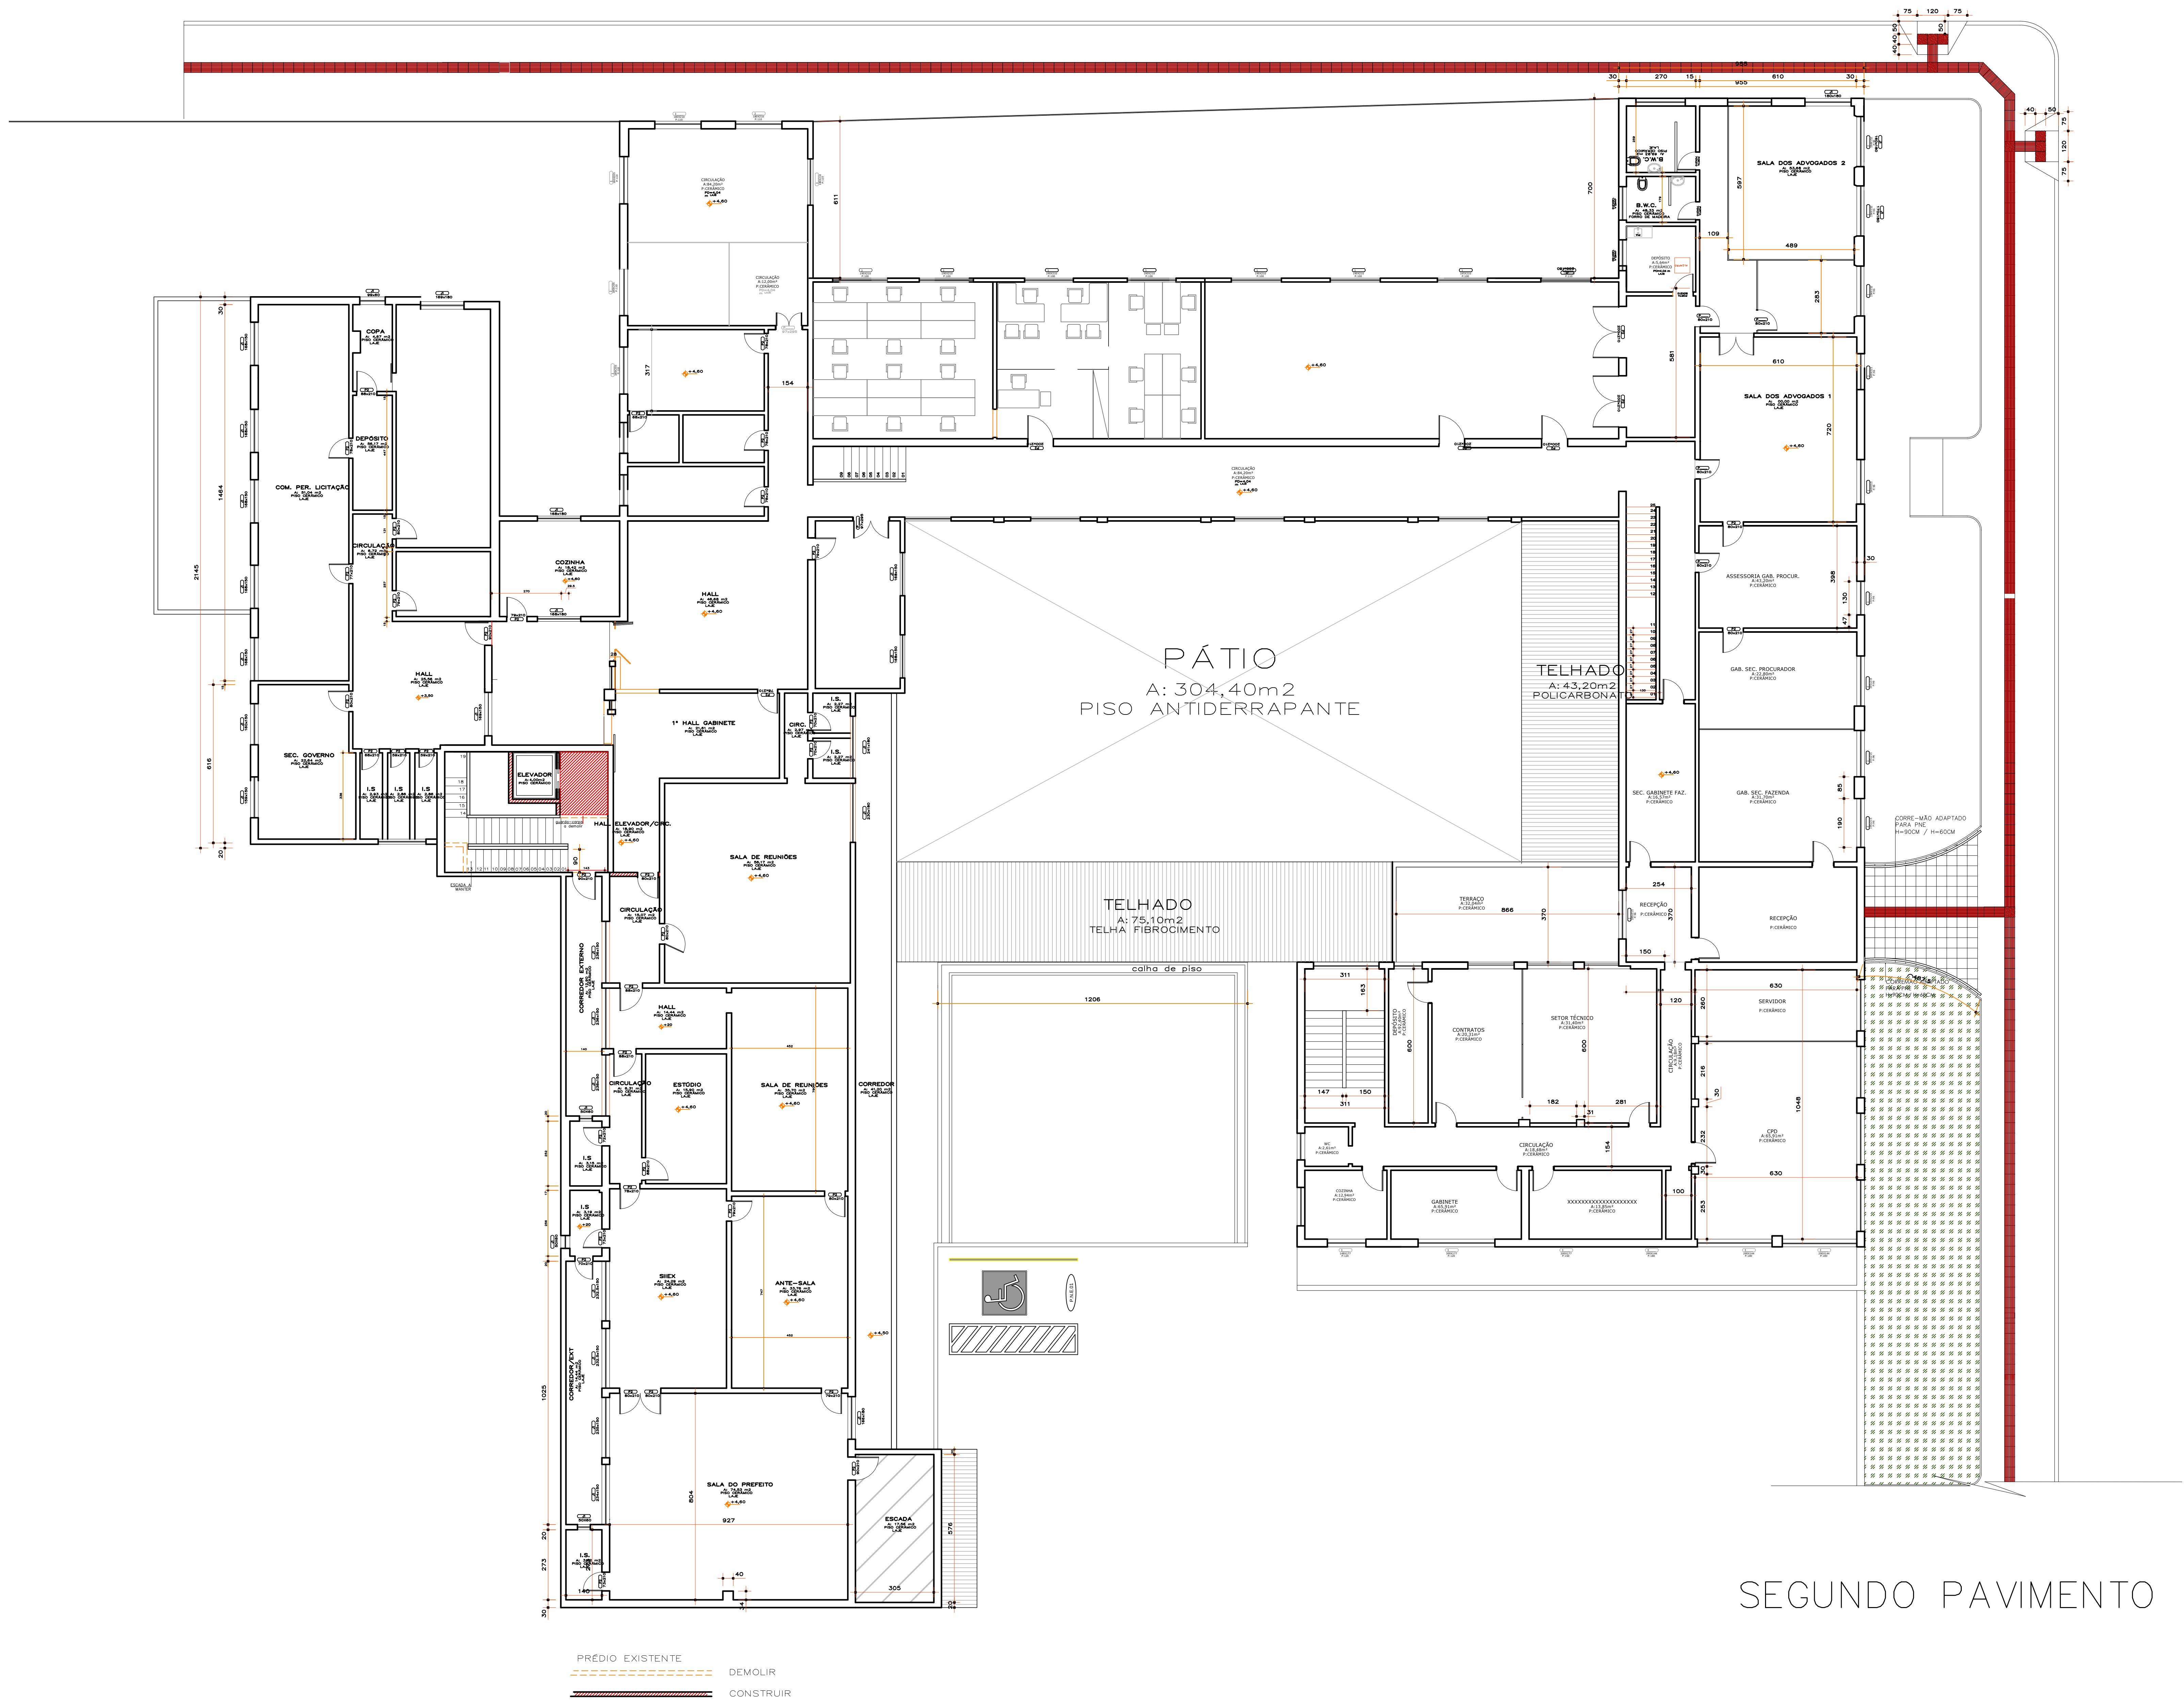

SEGUNDO PAVIMENTO