


H
G
F
E
D
C
B
A

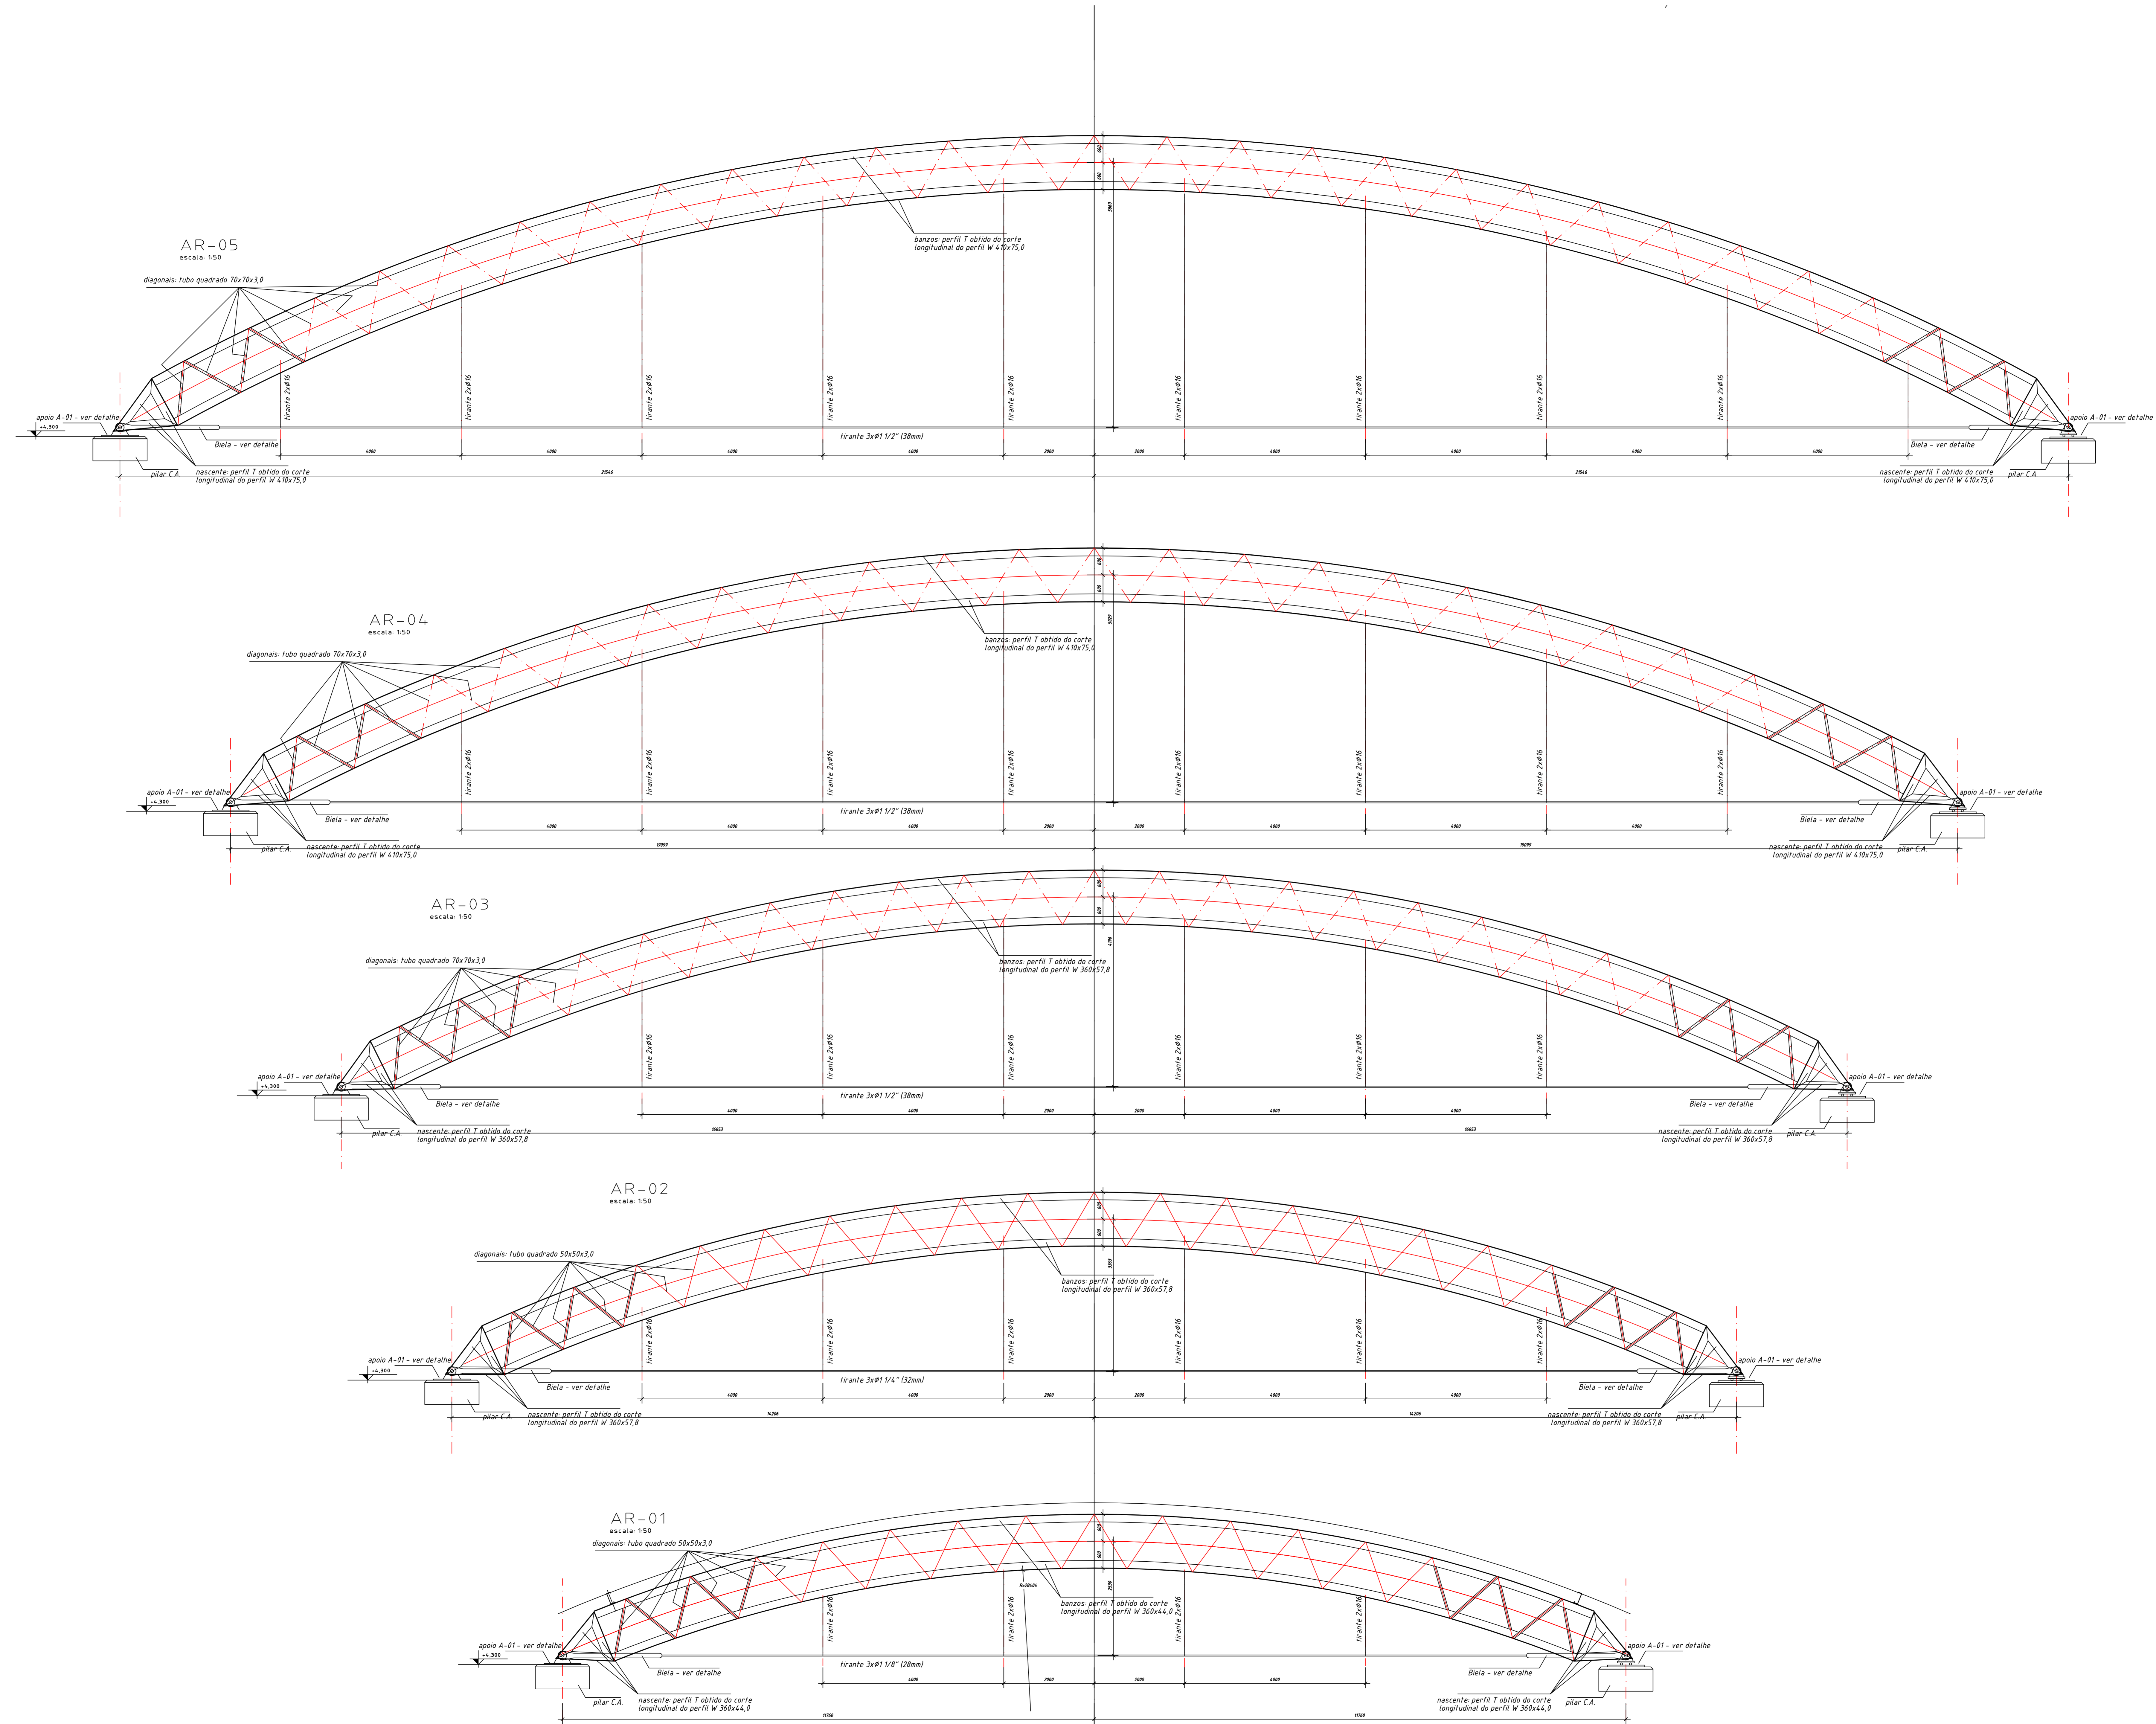

EL	Modificação Técnica	13/04/18	LSF	LSF
0	PÁGINA APROVAÇÃO	05/02/18	LSF	LSF
REV	TÍTULO	DATA	RESP	VERIF.

PROJETO: CENTRO DE EVENTOS DO RECÍDIO-1A, FASE ASSOCIAÇÃO PRO GRUPO ESCOLAS DO SANTIAGUÊ ESTADUAL		LOCAL: PARANAGUÁ, PARANÁ		VISTO:	
PROPRIETÁRIO: PREFEITURA MUNICIPAL DE PARANAGUÁ		RESERVADO: LSF		DATA:	
REFERÊNCIAS: ESTRUTURA METÁLICA DA COBERTURA / FECHAMENTO LATERAL		RESERVADO: LSF		DATA:	
CONTÊIDOR: ARCOS		RESERVADO: LSF		DATA:	

PROJETO ESTRUTURAL - COBERTURA METÁLICA	REVISÃO: 01	ESCALA: VER. RESEI
RESPONSÁVEL TÉCNICO: LUIZ SORRIL FILHO - ENG. CIVIL - CREA-PR 15.284/D	ELABORADO: LUIZ SORRIL FILHO	VERIFICADO: LUIZ SORRIL FILHO