



1. DIMENSÕES EM CENTÍMETROS E ESCALÕES DE 0,50m EM MÚLTIPLOS;
 2. ALUSÃO DO PREÇO DESEJA SER COMPARTILHADO.

NOTAS DE ESPECIFICAÇÃO
 1. PROTEÇÃO TÉRMICA NA LAJE DE COBERTURA EM PLEISTENO DE ALTA DENSIDADE;
 2. IMPERMEABILIZAÇÃO NA LAJE EM MATRIA ASFÁLTICA;
 3. RECORTAR TETO DE ESTANCAÇÃO COBERTURA A 100MM SOB O LÂMINA D'ÁGUA + 10 de DRENAGEM (S)

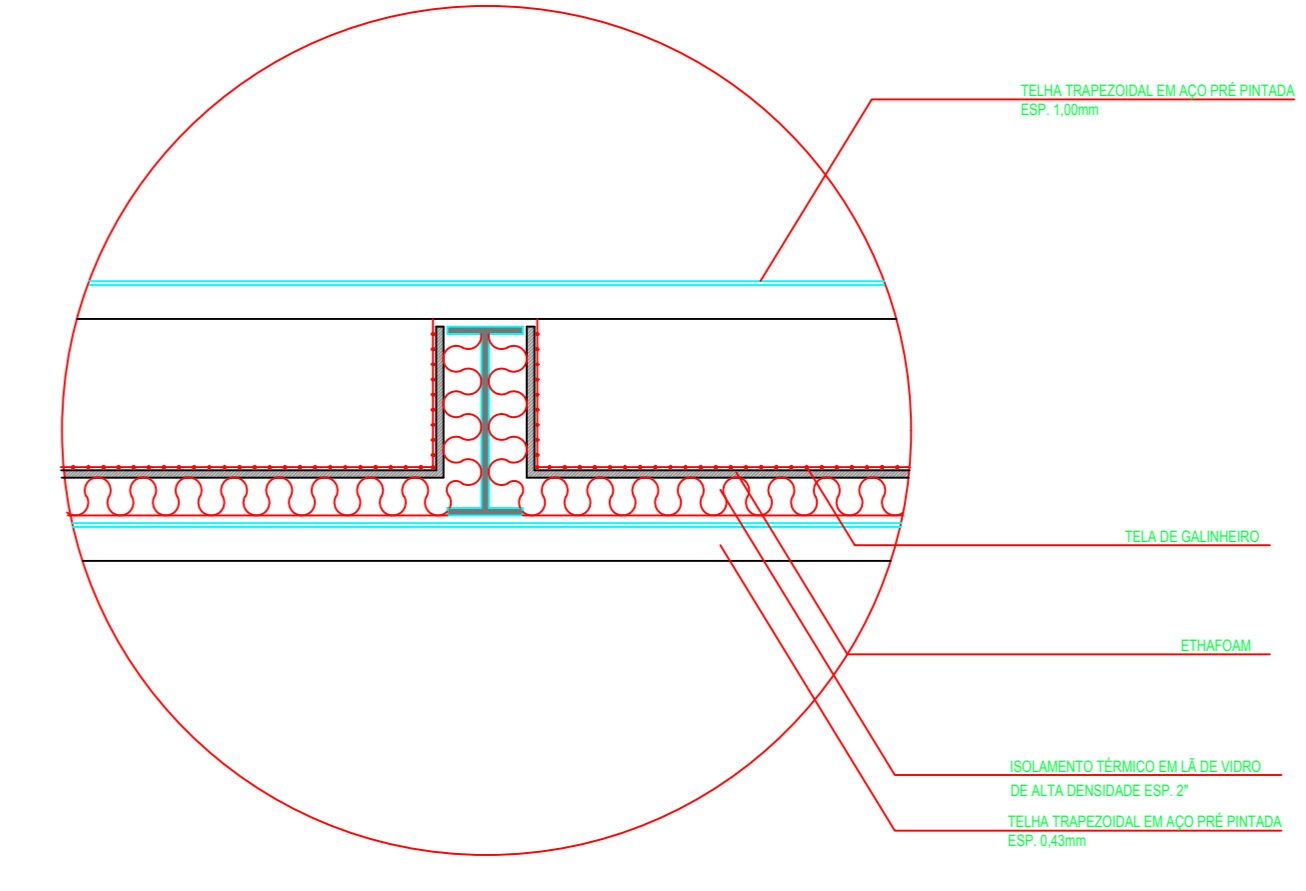

DETALHE DE ISOLAMENTO ACÚSTICO DA COBERTURA
 MENSURAL

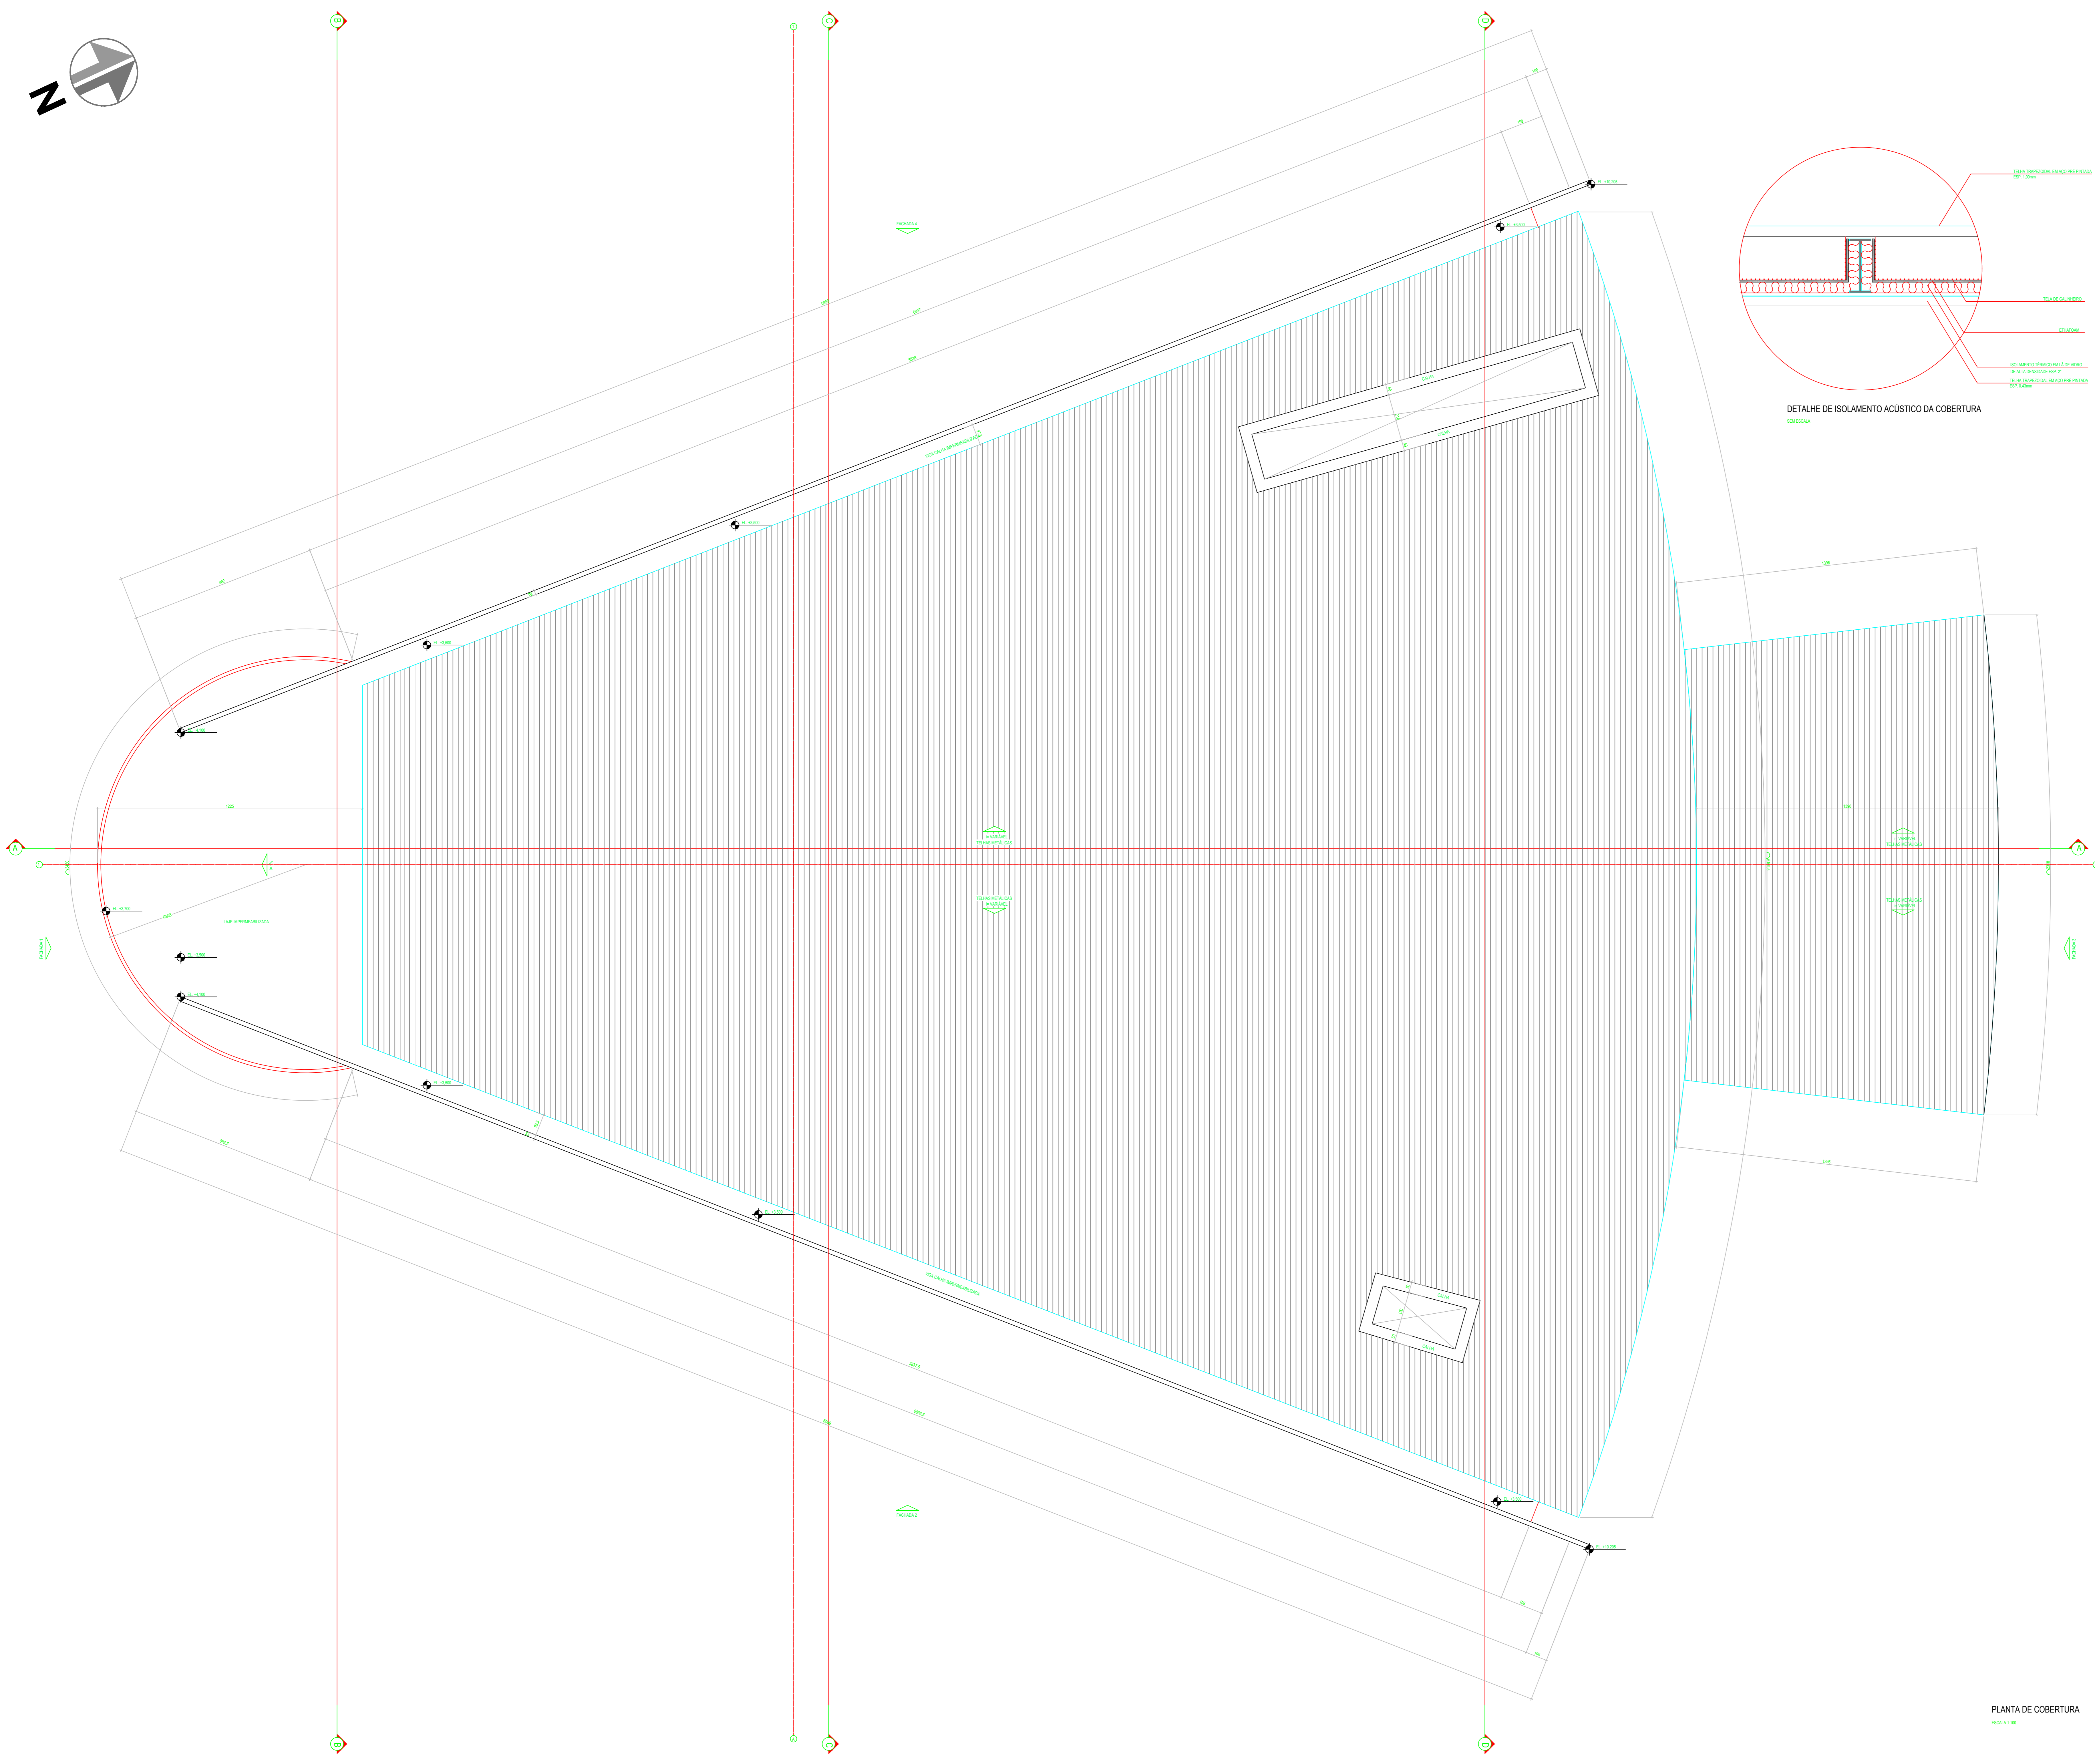

1	AJUSTE DA COBERTURA	21/03/2018	FABIO	FABIO	TACIO
2	PARA APROVAÇÃO	20/03/2018	FABIO	FABIO	TACIO
REV.	REVISÃO	DATA	RESP.	VERIF.	APROV.

CREIA - PR / AEAL CONSULTA

PREFEITURA SAUDE

SECRETARIO DIRETOR

CIPADES Plano & Desenvolvimento

PARANACIÁ ADMINISTRAÇÃO JOSÉ SAKKA FILHO

PROPRIETARIO: ASSOCIAÇÃO PRO- OBRAS SOCIAIS DO SANTUÁRIO ESTADUAL NOSSA SENHORA DO ROCIO VOTO: PARANACIÁ FARFÁ

REVISÃO: FABIO
 DESENHO: FABIO
 PRIMEIRO: FABIO

PROJETO ARQUITETÔNICO	VOTO	REVISÃO: 02
TACO RORCIDA - ARQUITETO CREA 6.748-D/PR	DESCRIÇÃO: 1:500	UNIDADE: MESTROS
ELIANA VELLOSO - ARQUITETO CREA 61.758-D/PR	REVISÃO: 02	UNIDADE: MESTROS
RESPONSÁVEL TÉCNICO	VOTO	REVISÃO: 02
		UNIDADE: MESTROS

PLANTA DE COBERTURA
 ESCALA: 1/100