




FACHADA 1  
ESCALA 1:100

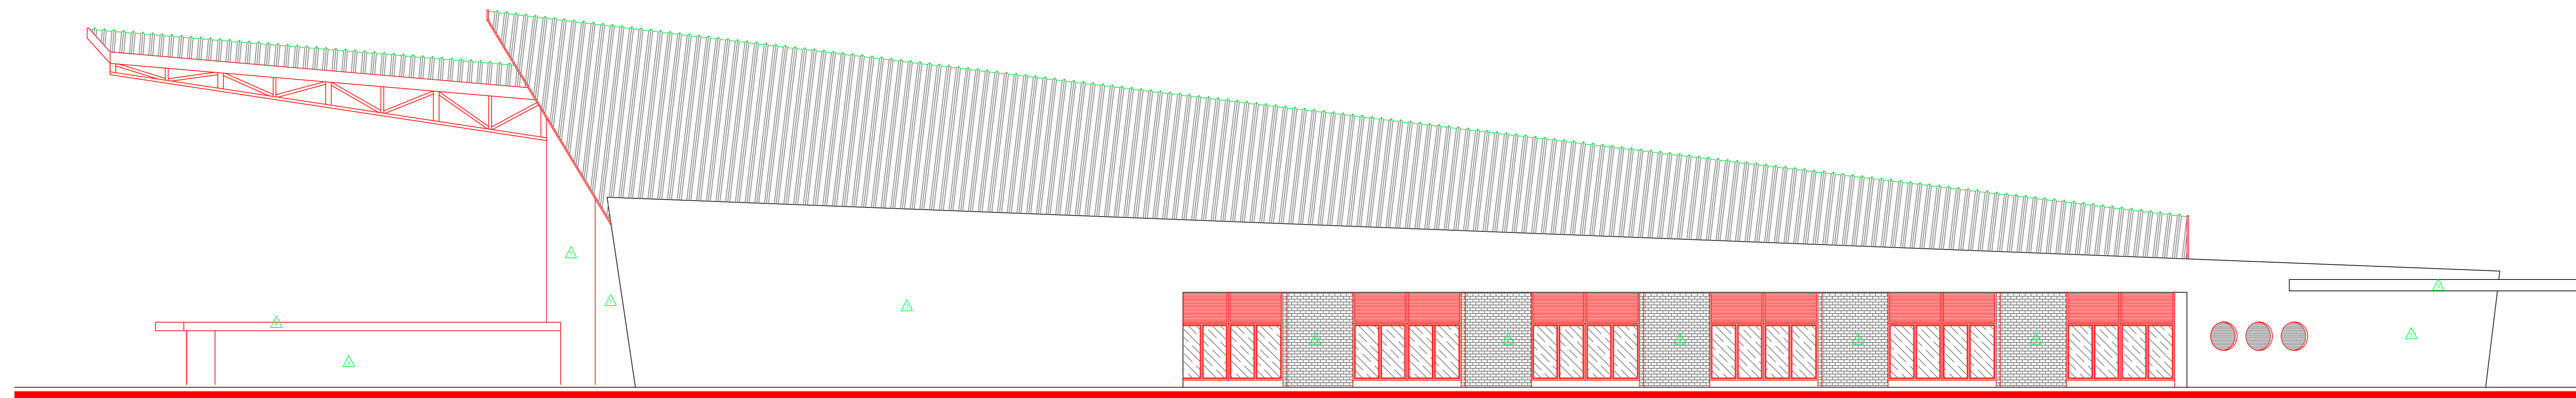

FACHADA 2  
ESCALA 1:100

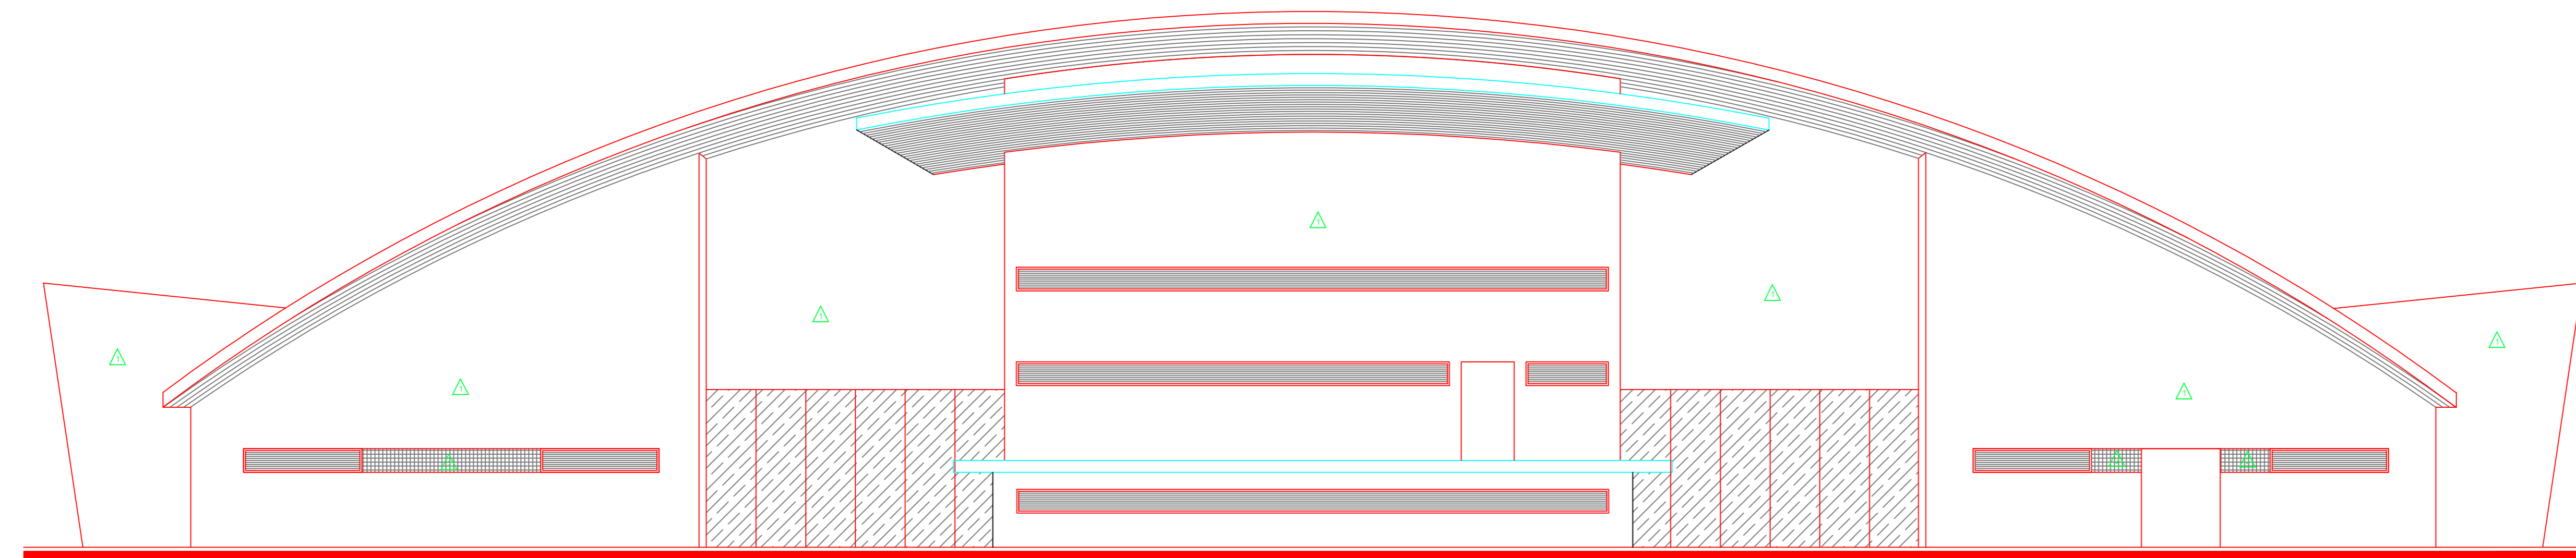

FACHADA 3  
ESCALA 1:100

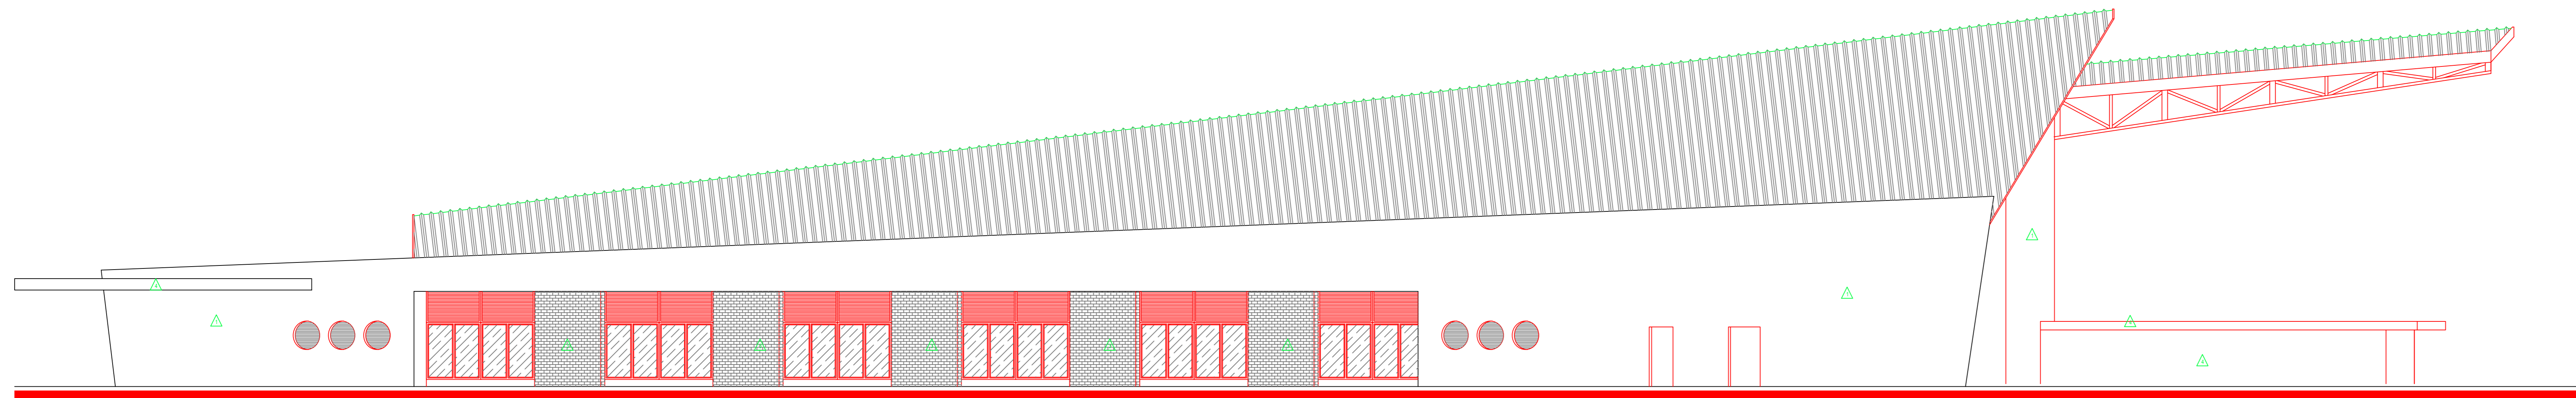

FACHADA 4  
ESCALA 1:100

1. DIMENSÕES EM CENTÍMETROS E ESCALAS DE REDESENHO EM MILÍMETROS.  
2. A LOCAÇÃO DO PISO DEVE SER COMPANHADA NO CORTADO.

TABELA DE REVESTIMENTOS	
001	APARELHO
1	APARELHO EMBOCO E REBOCO COM REVESTIMENTO ACETINADO EM COR BRANCO NUPOL DA TULPAR OU EQUIVALENTE COM MASSA ACETINADA
2	CEMENTA FORATO 10 X 10 CM COM REVESTIMENTO ACETINADO EM BRANCO
3	CEMENTA FORATO 10 CM COM TUBO VENEZUELA DA SINAL ARQUITETURA DO BRASIL
4	APARELHO EMBOCO E REBOCO COM REVESTIMENTO ACETINADO EM COR BRANCO NUPOL DA TULPAR OU EQUIVALENTE COM MASSA ACETINADA



17. MATERIAL, QUANTIDADE E SOLERA - OS MATERIAIS E SOLERA DEVE SER EM QUANTIA NA COR CINZA ANGRIPOR. OS BLOCOS DO PROVA BLOCOS DEVE EM QUANTIA NA COR CINZA.  
18. QUANTIA COMPR - QUANTIA COMPR TUBO EM AÇO GALVANIZADO COM 8 DE 2 COM PINTURA EM BRANCO ANGRIPOR. COM QUANTIA COMPR NA METALICA TELA METALICA EM AÇO INOX 400 ENTRE AS BARRAS DO QUANTIA COMPR.

E - APROVAÇÃO		PROJETA	REVISOR	PROJETA	REVISOR
DATA	REVISOR	DATA	REVISOR	DATA	REVISOR

<p>PROPRIETÁRIO: ASSOCIAÇÃO PRO-OBRAS SOCIAIS DO SANTUÁRIO ESTADUAL NOSSA SENHORA DO RÓCIO</p> <p>PROJETO: FACHADAS</p> <p>CONTEÚDO: FACHADAS 1, 2, 3 e 4</p>	<p>CONSULTA</p>
---	-----------------

<p>PREFEITURA</p>	<p>SAÚDE</p>
-------------------	--------------

SECRETARIO: DIRETOR

CREA: CENTRO DE EVENTOS DO RÓCIO  
 LOCAL: PARANACIÁ FARFÃ

<p>PROPRIETÁRIO: ASSOCIAÇÃO PRO-OBRAS SOCIAIS DO SANTUÁRIO ESTADUAL NOSSA SENHORA DO RÓCIO</p> <p>PROJETO: FACHADAS</p> <p>CONTEÚDO: FACHADAS 1, 2, 3 e 4</p>	<p>REVISOR: FABIO</p> <p>PROJETA: FABIO</p> <p>REVISOR: FABIO</p> <p>PROJETA: FABIO</p>
---	---