






PLANTA I.S.3 (FEM)
ESCALA 1:20

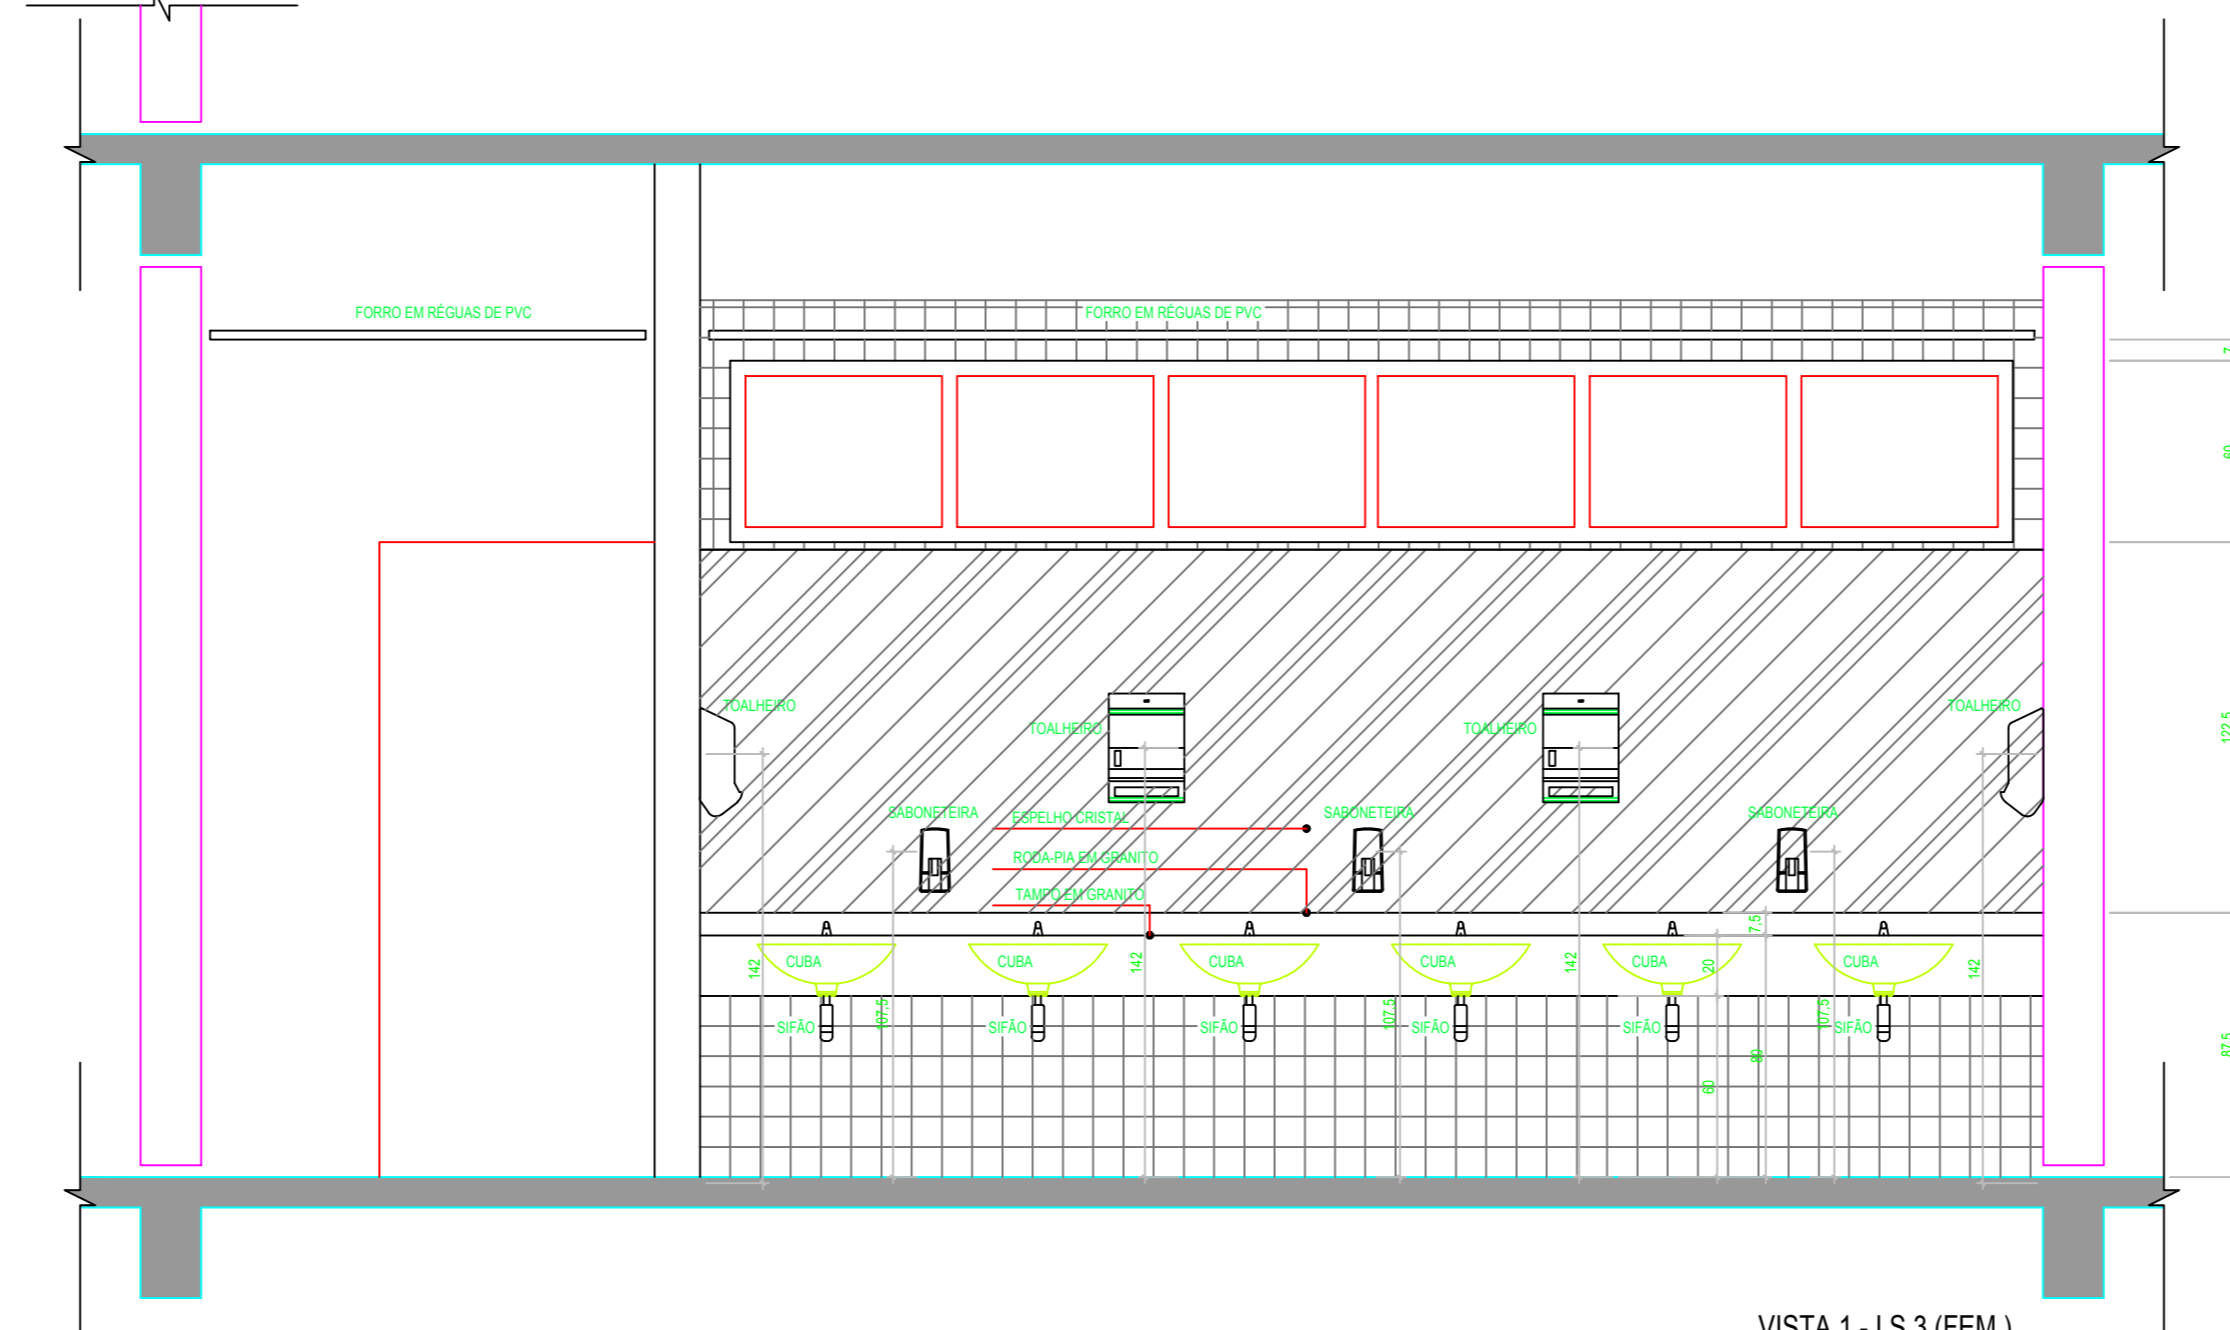


VISTA 1 - I.S.3 (FEM)
ESCALA 1:20

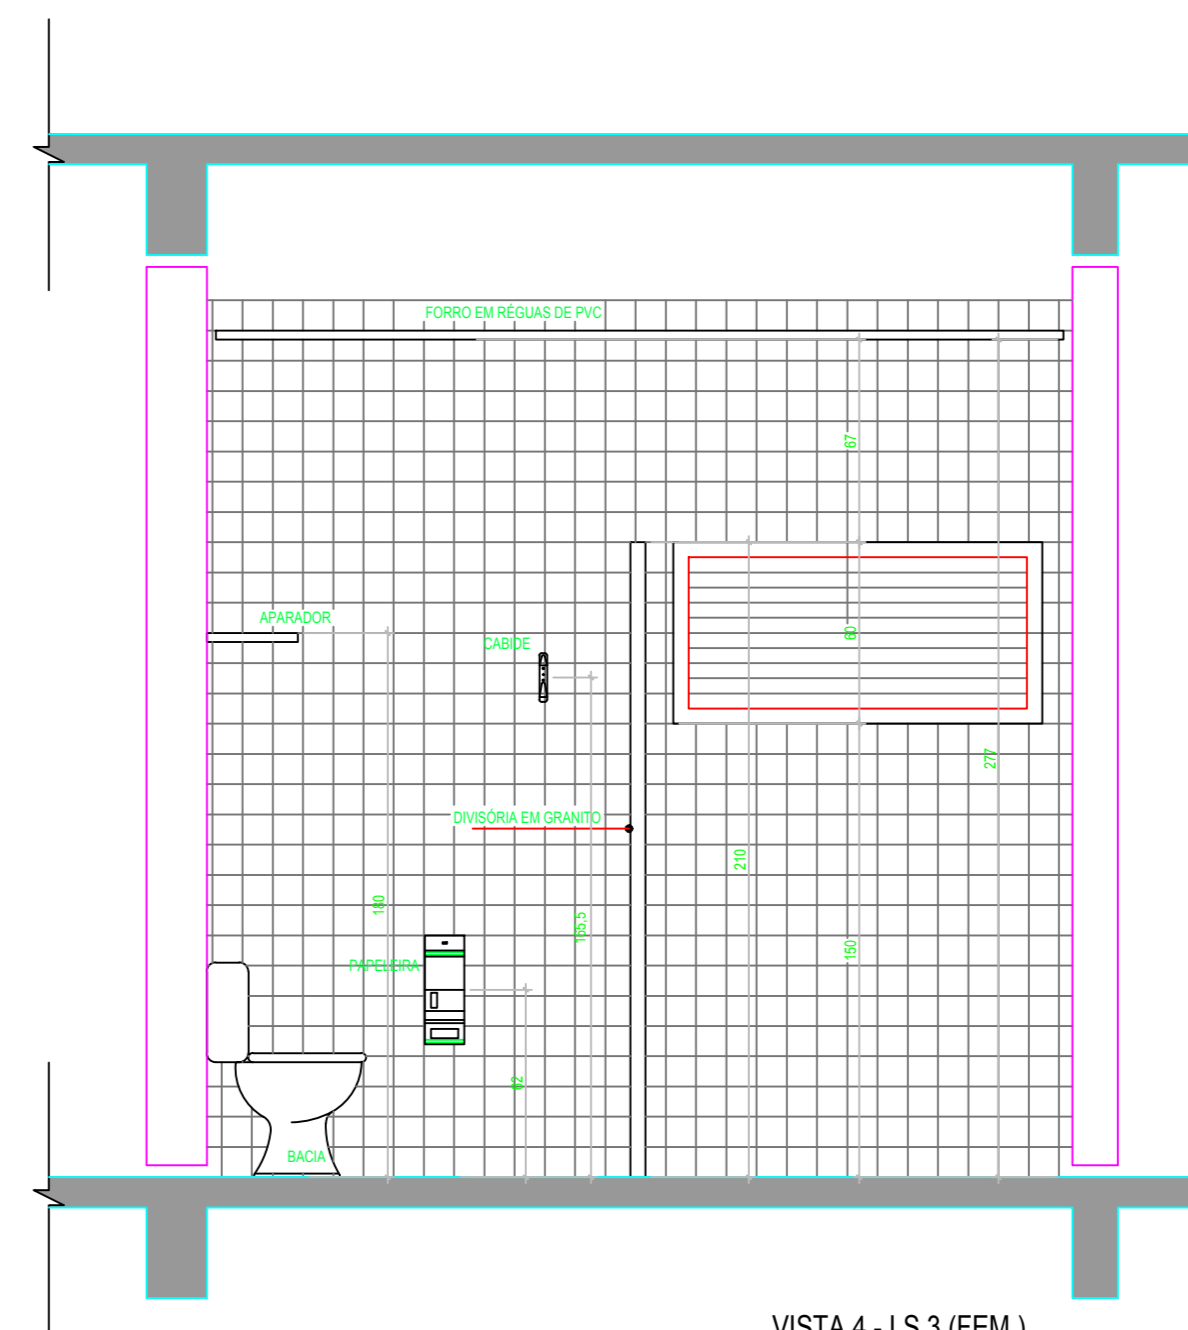


VISTA 4 - I.S.3 (FEM)
ESCALA 1:20

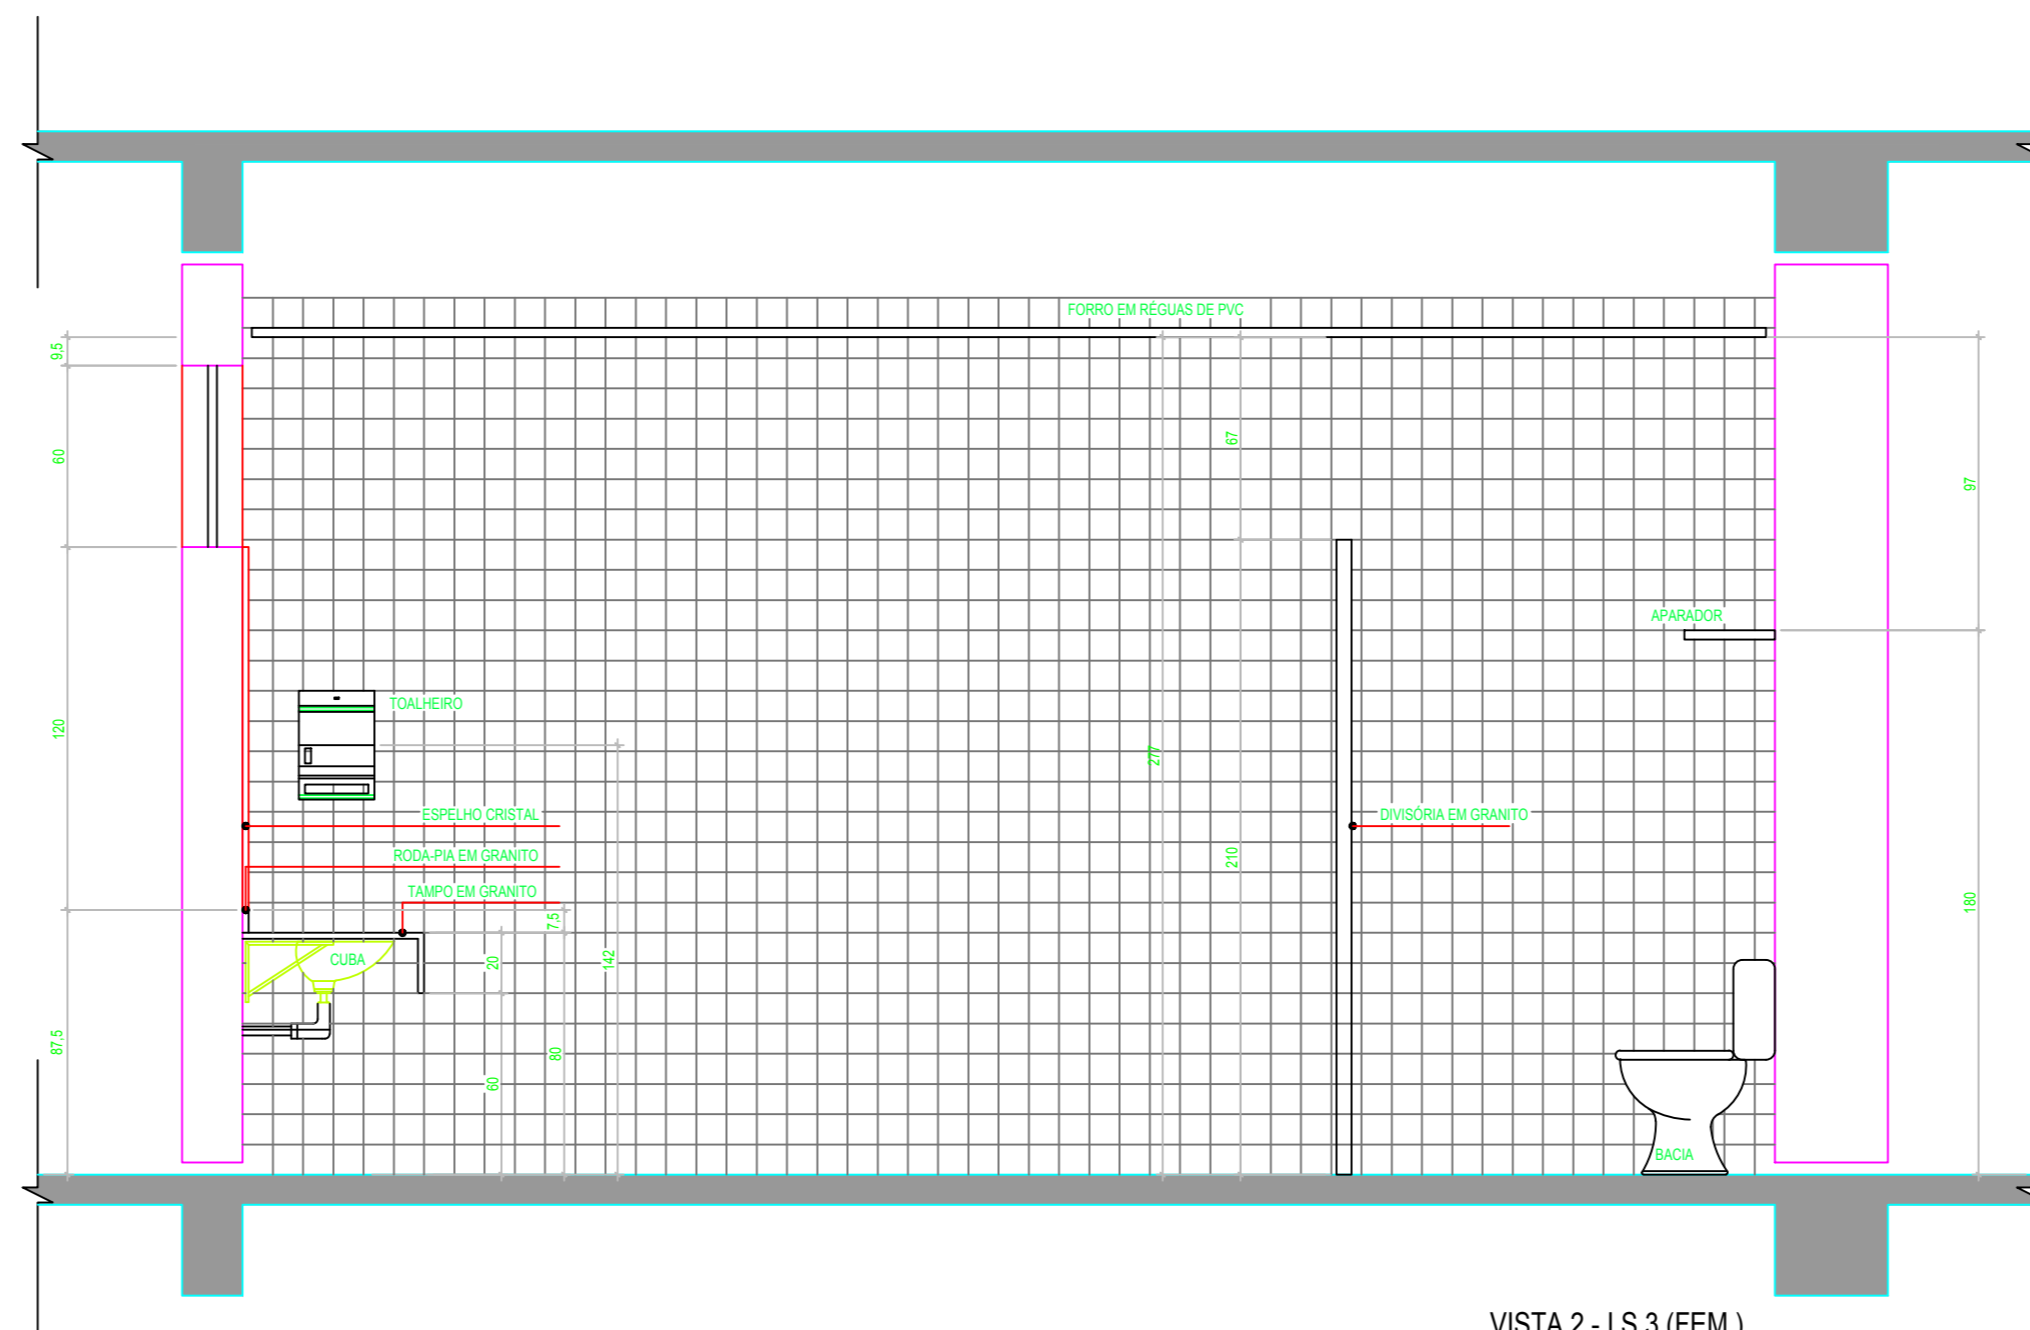


VISTA 2 - I.S.3 (FEM)
ESCALA 1:20

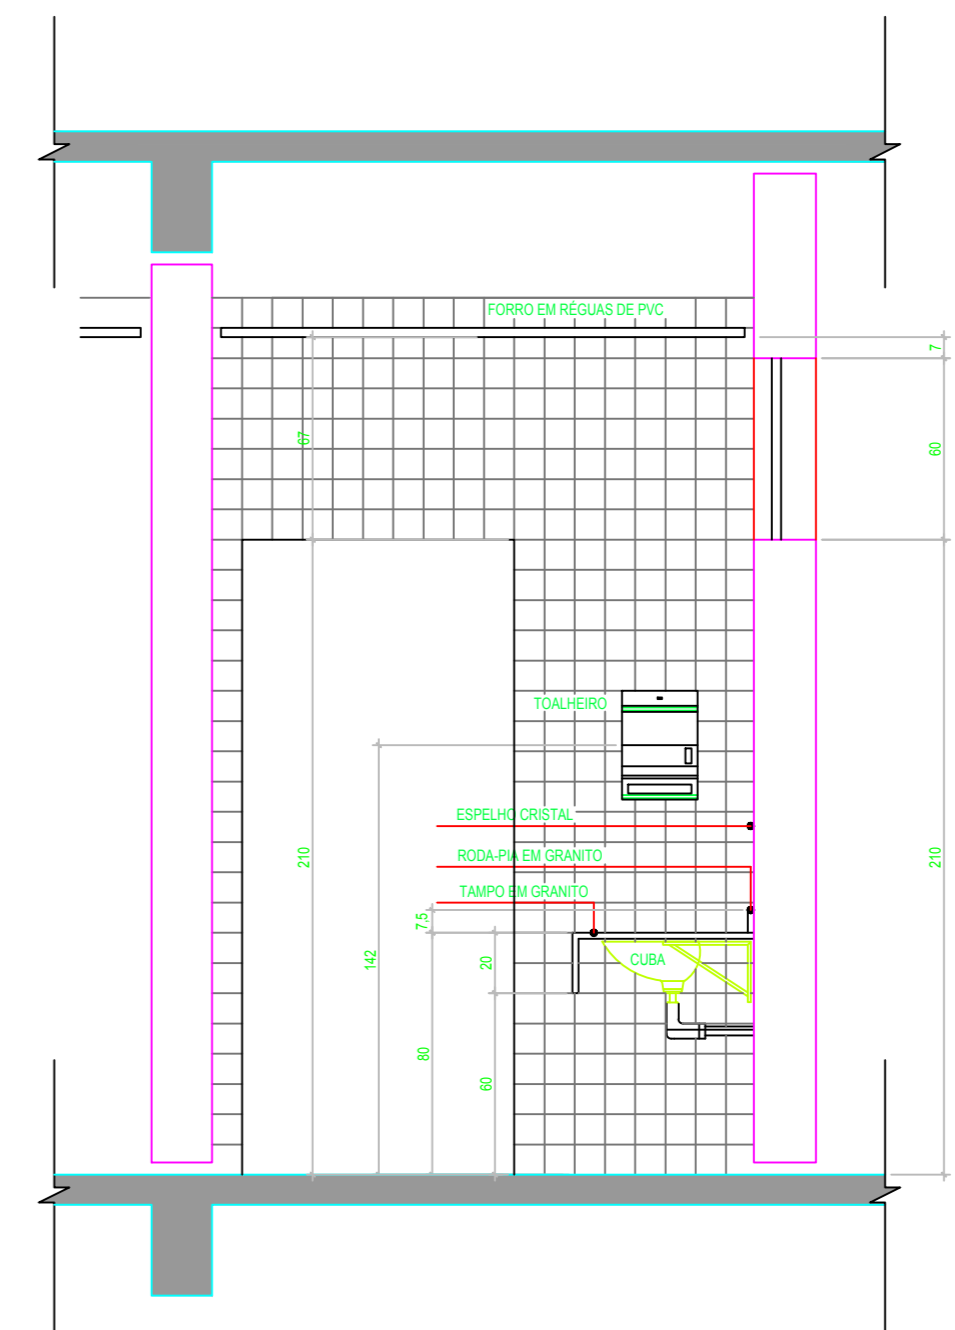


VISTA 7 - I.S.3 (FEM)
ESCALA 1:20

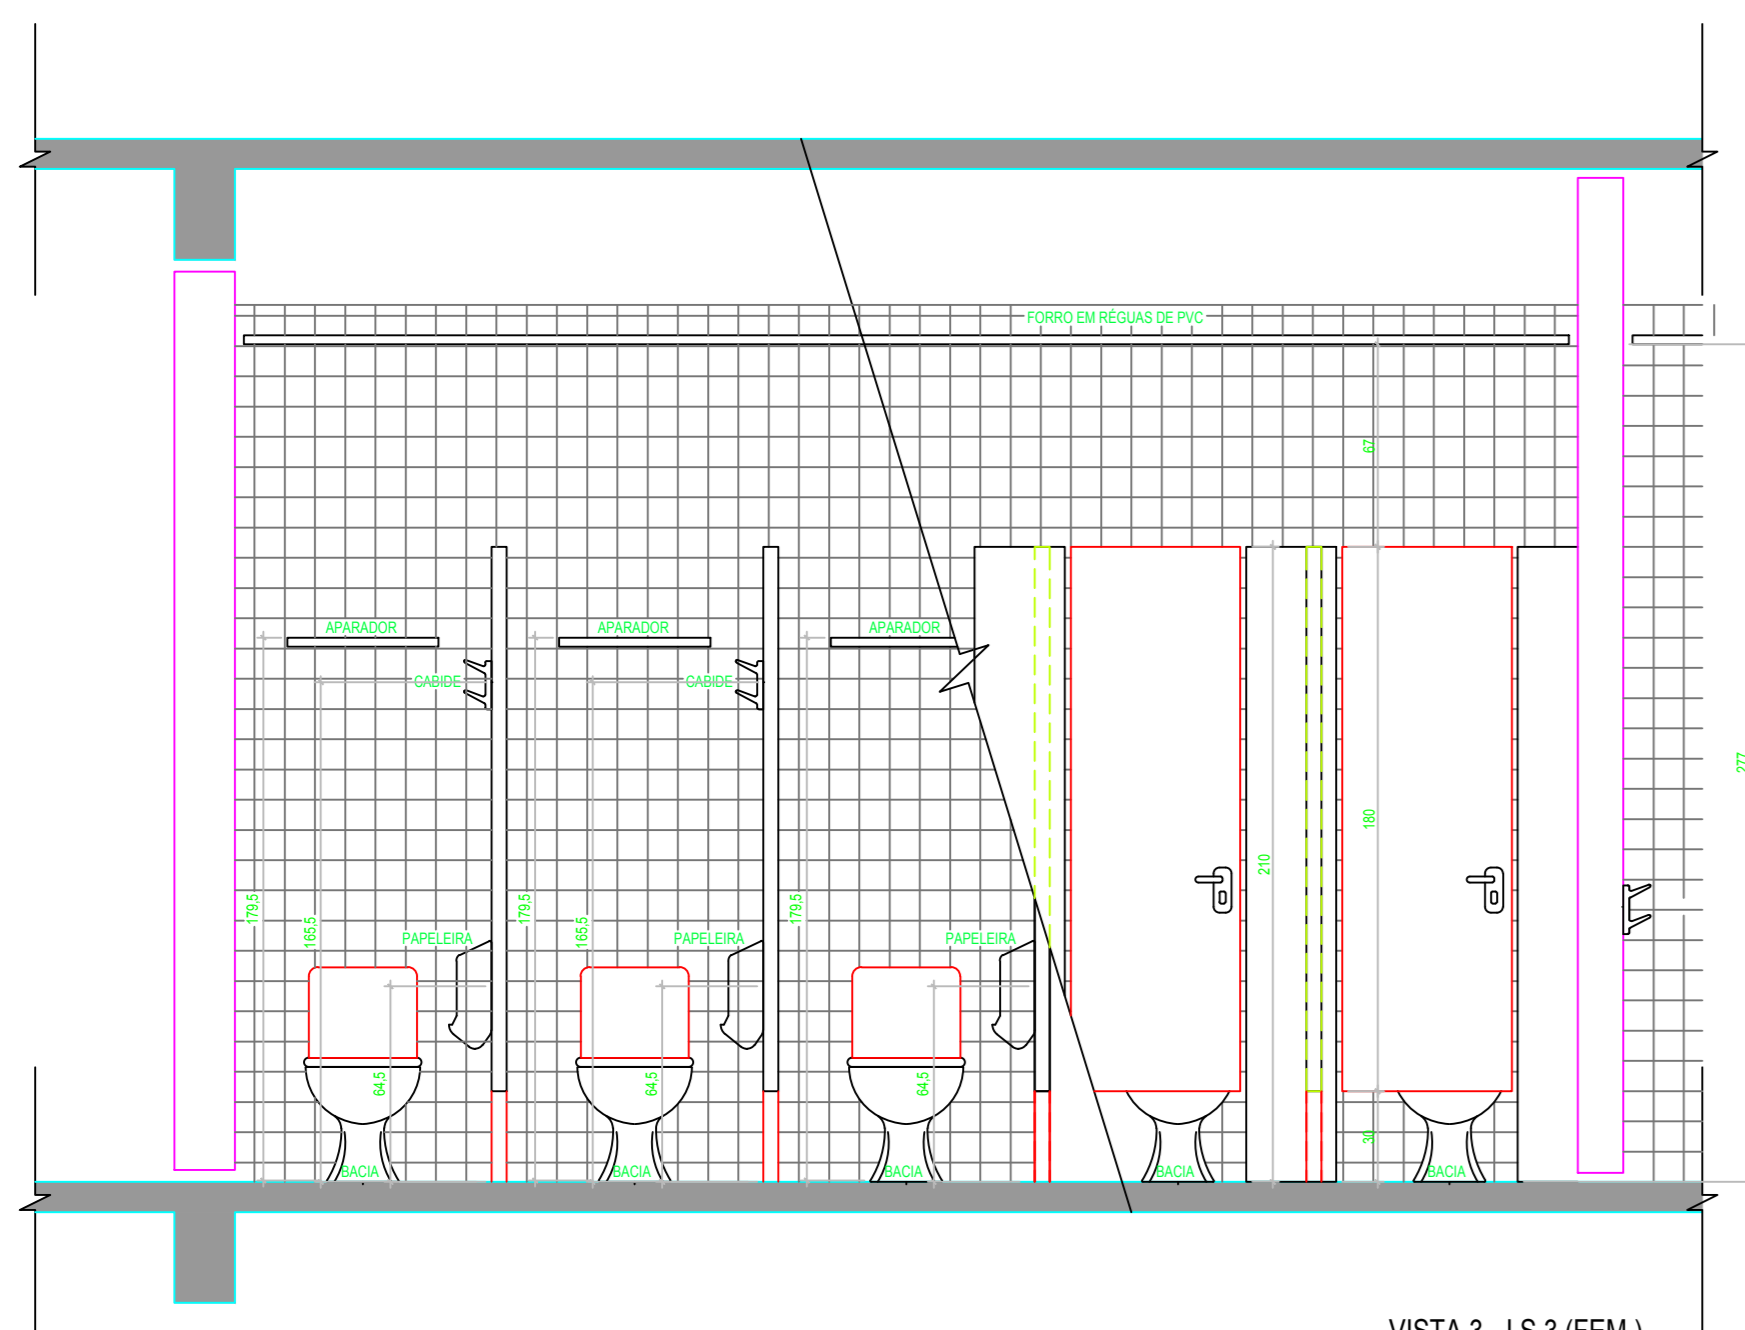


VISTA 3 - I.S.3 (FEM)
ESCALA 1:20

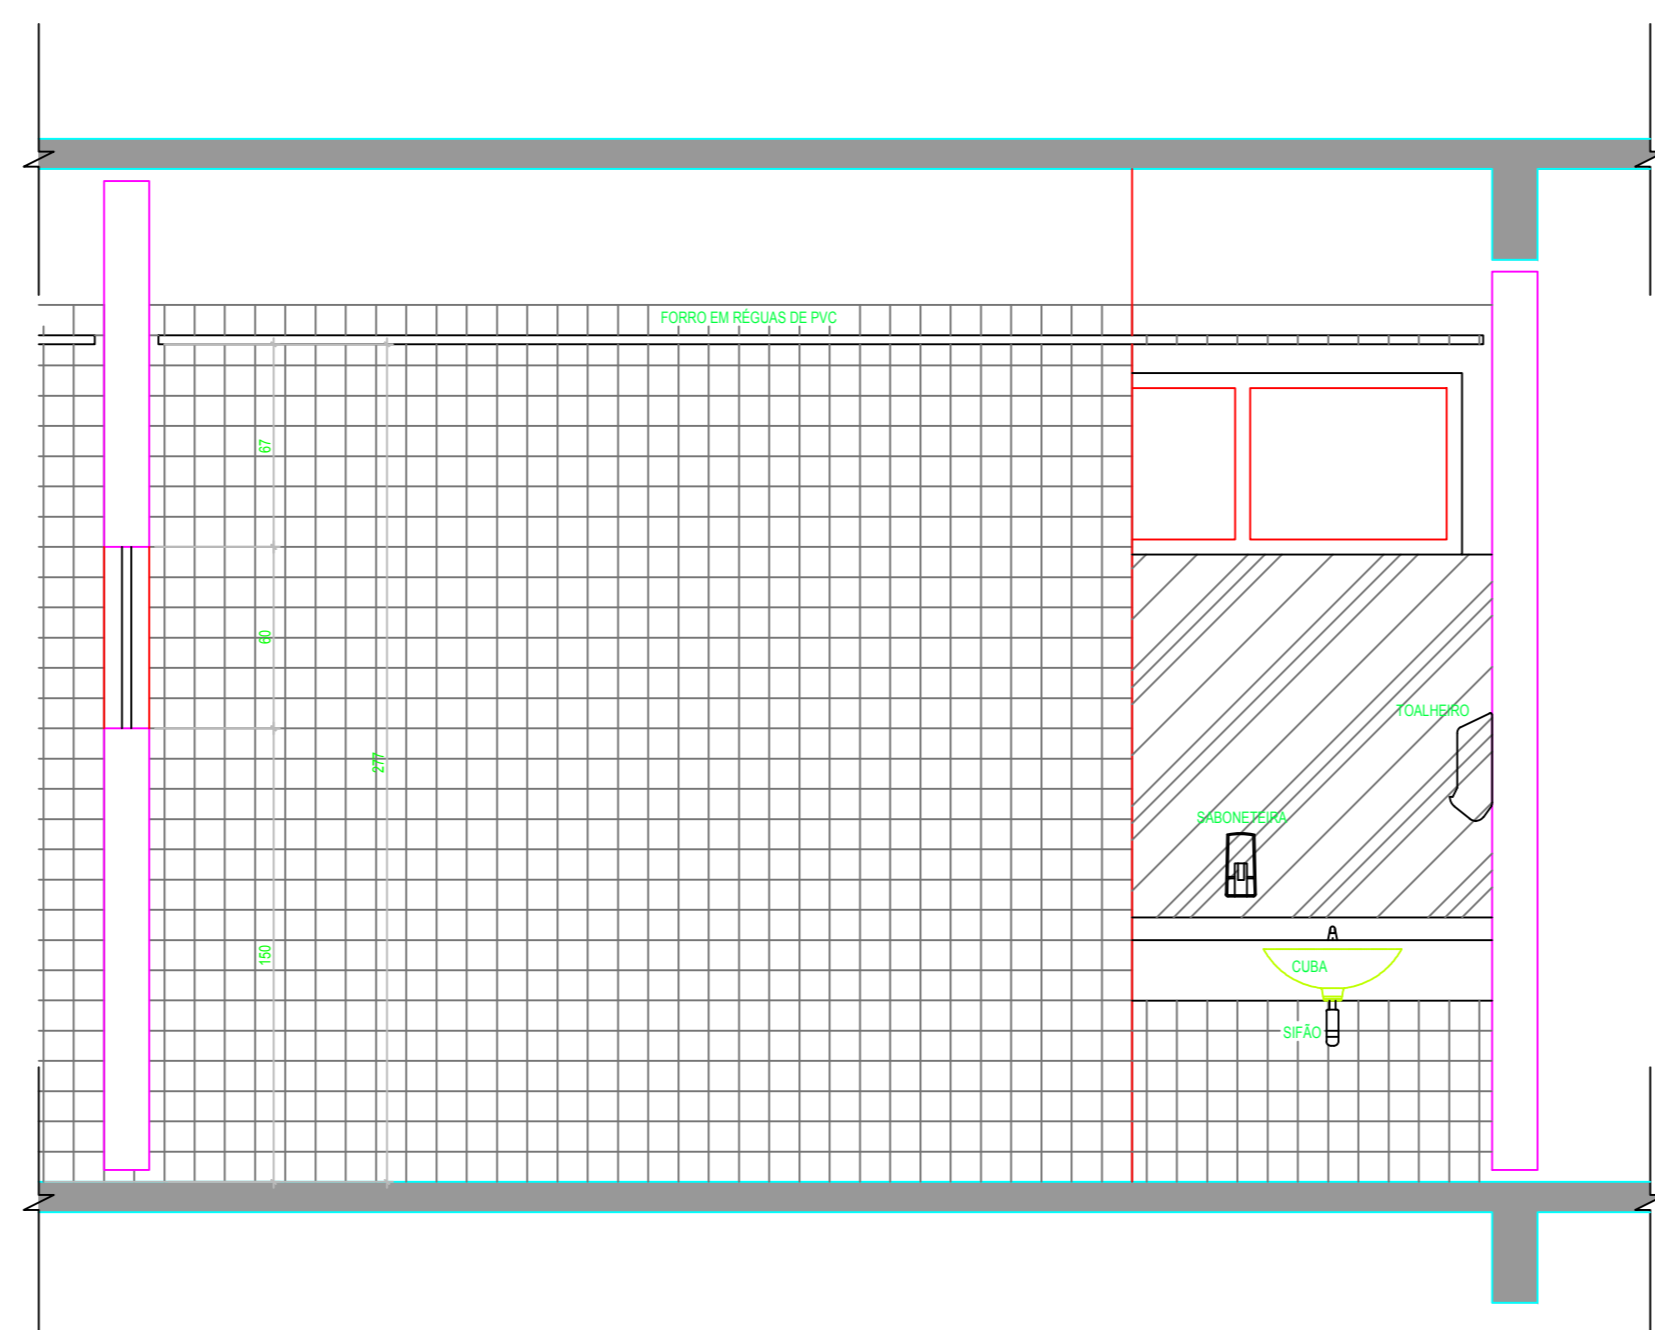


VISTA 5 - I.S.3 (FEM)
ESCALA 1:20

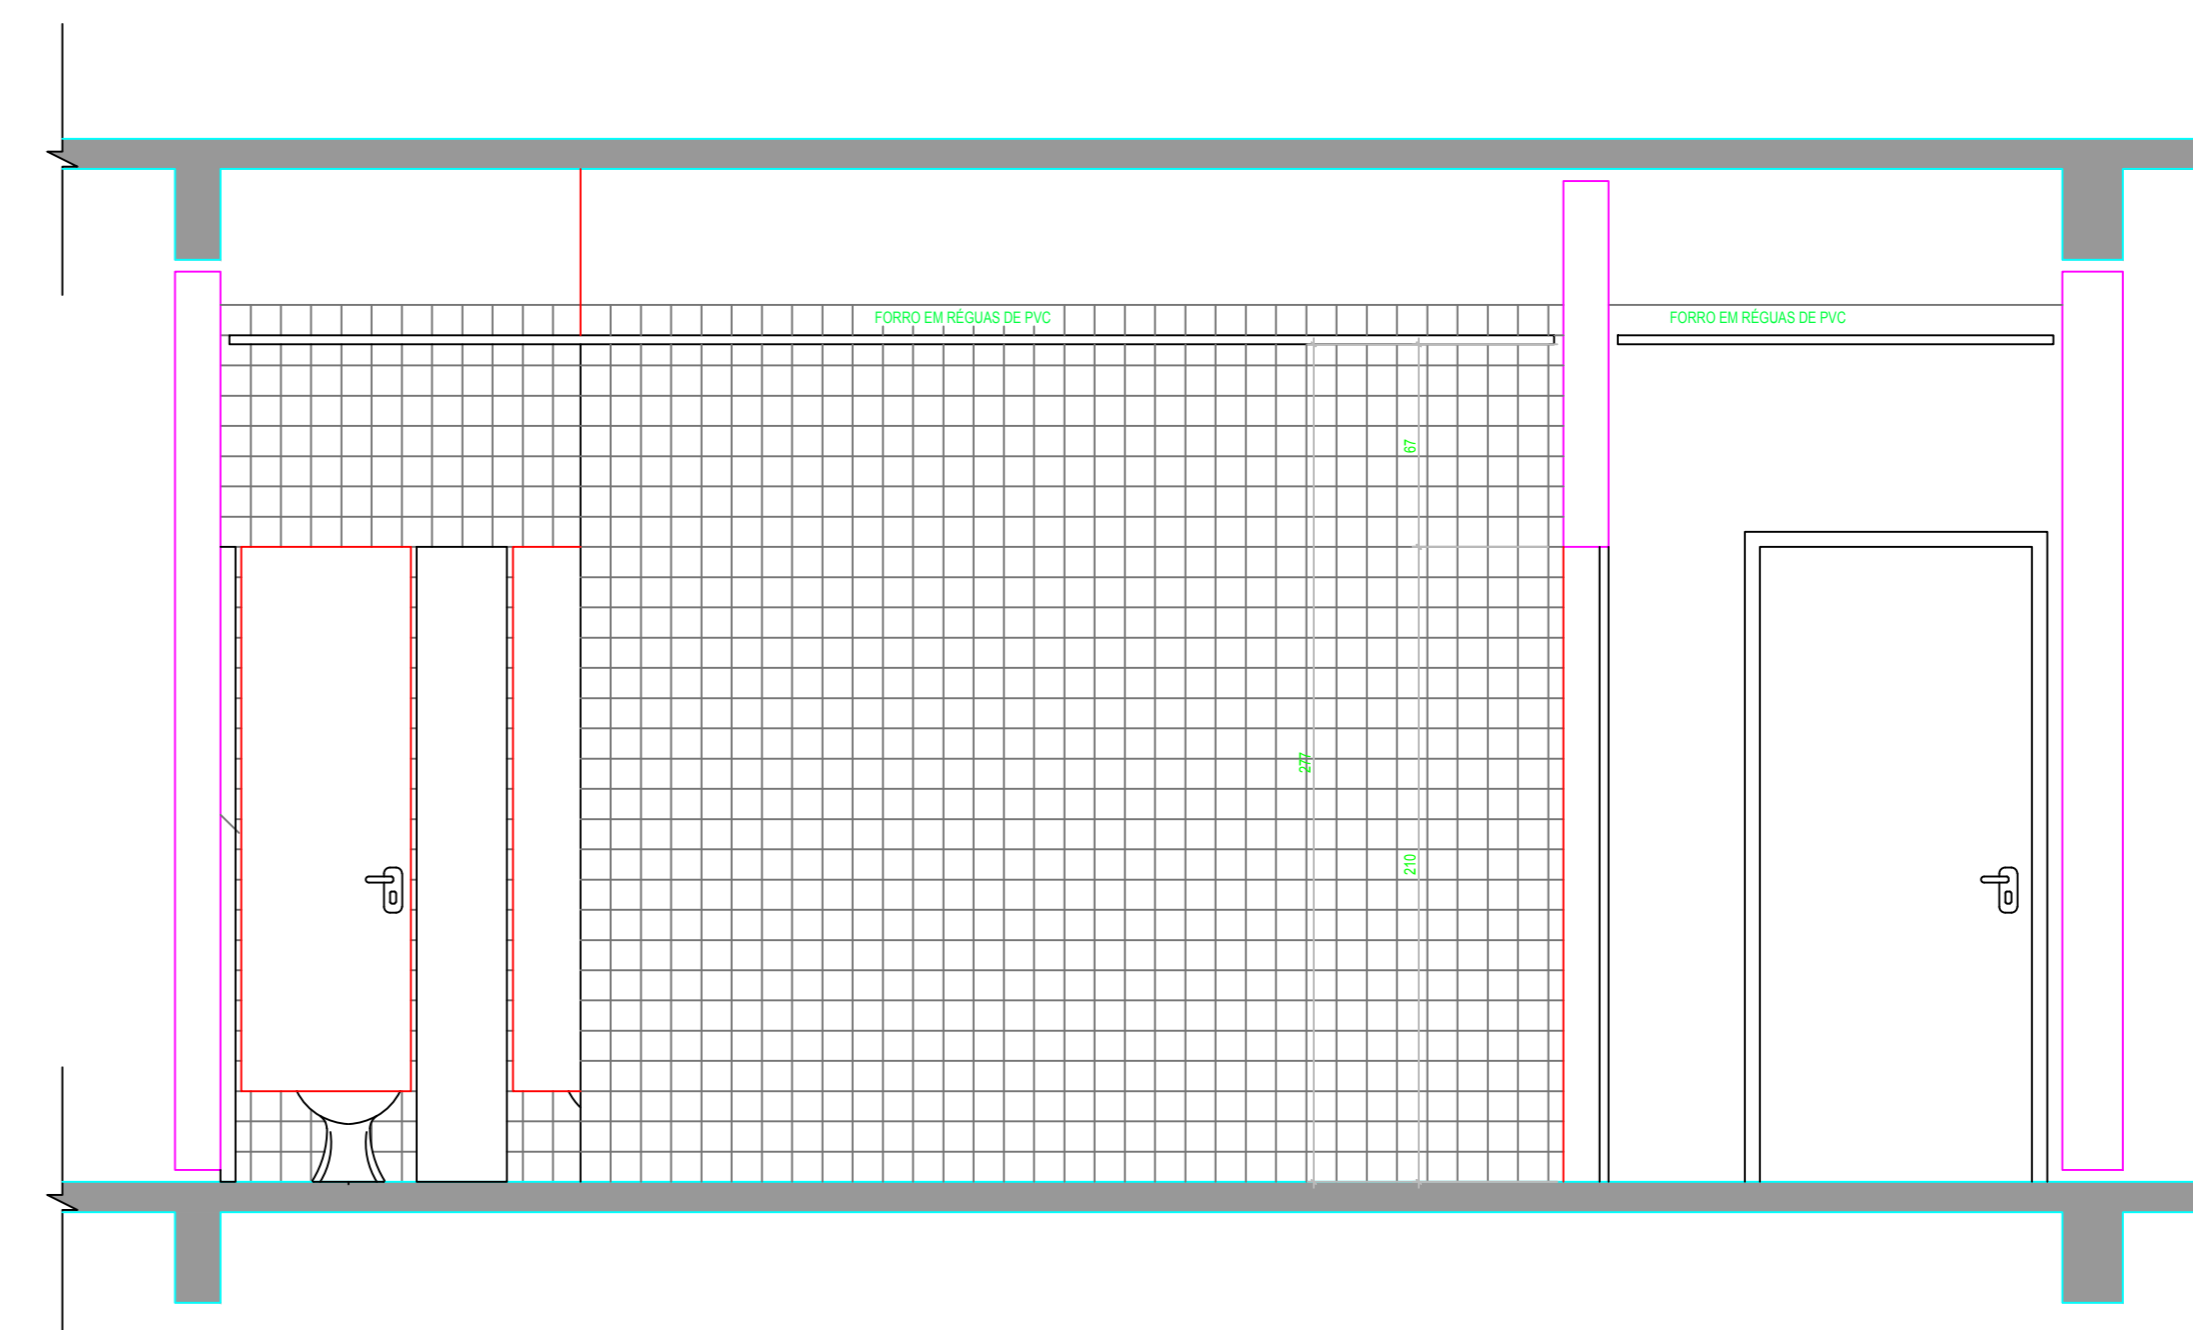


VISTA 6 - I.S.3 (FEM)
ESCALA 1:20

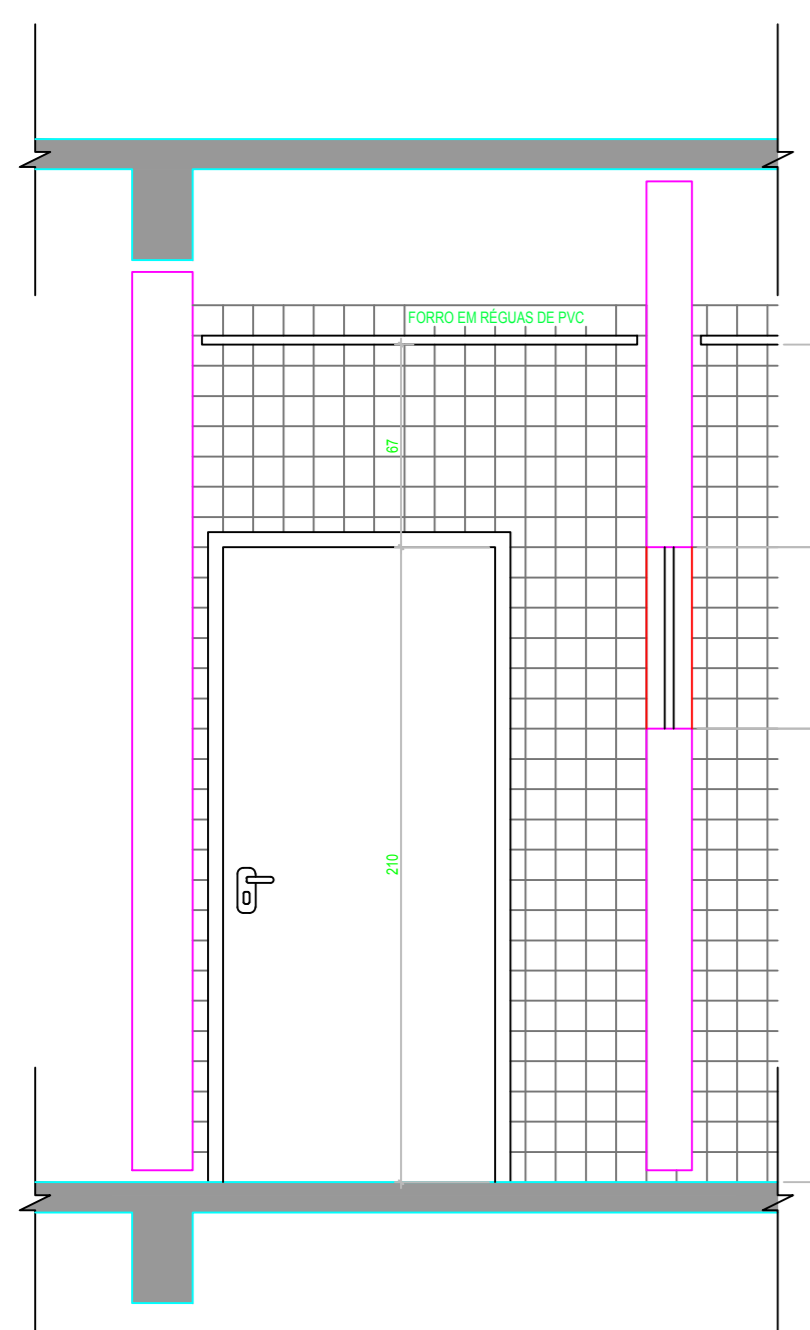


VISTA 8 - I.S.3 (FEM)
ESCALA 1:20

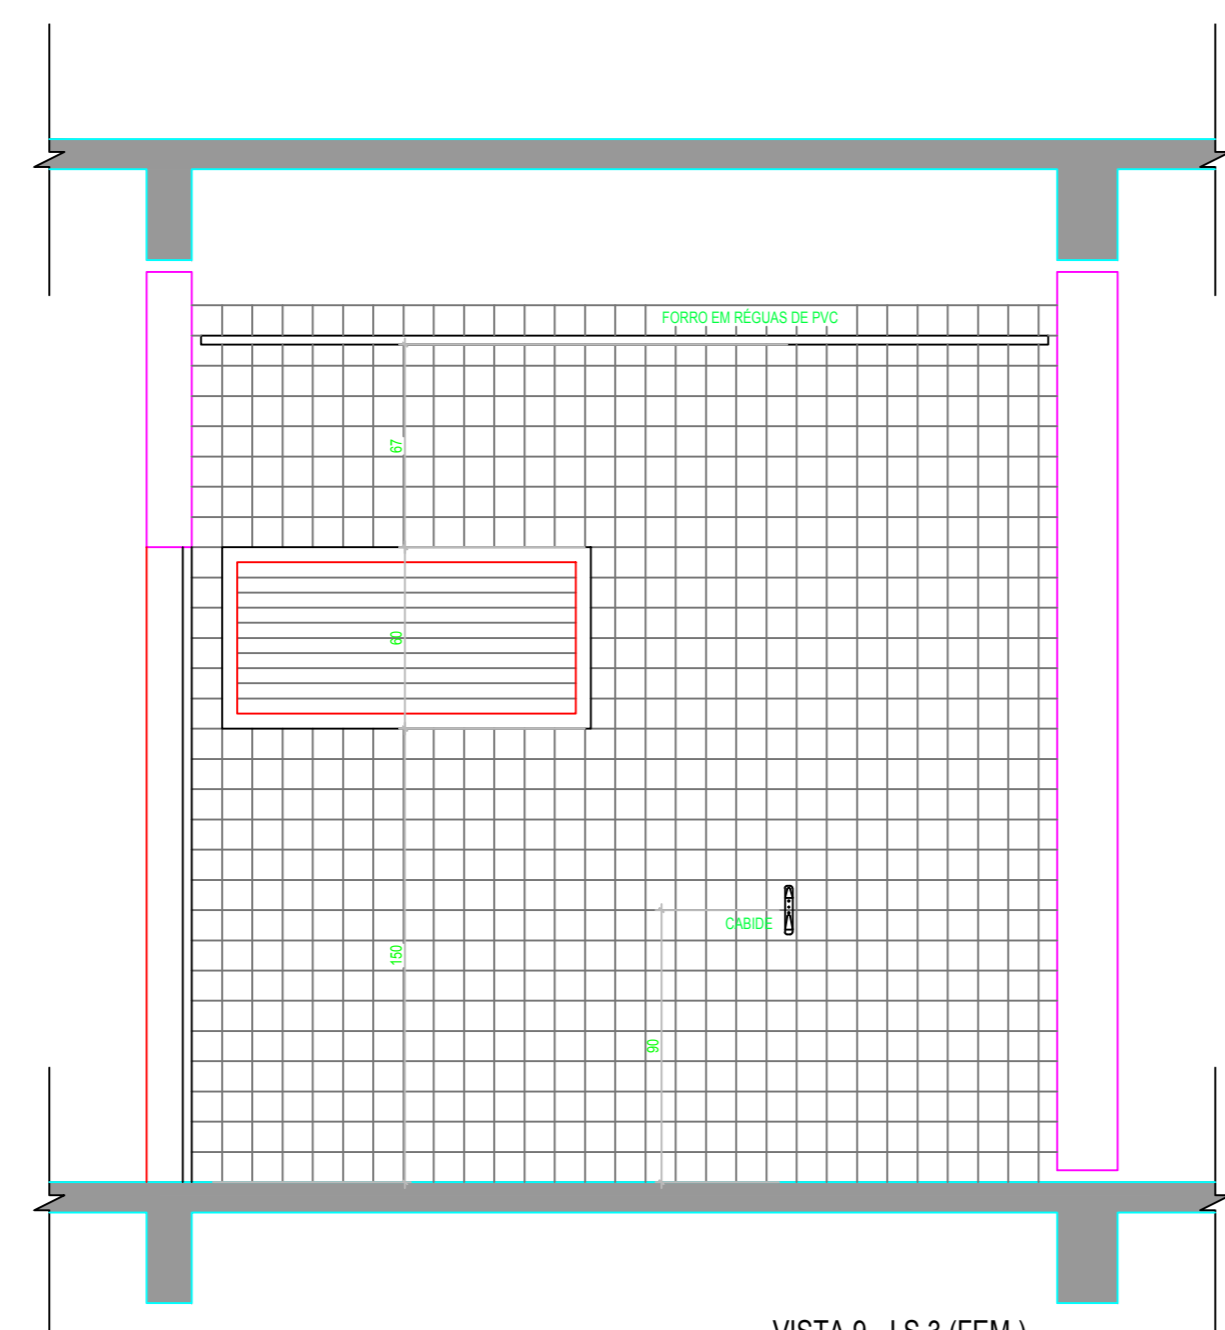

VISTA 9 - I.S.3 (FEM)
ESCALA 1:20

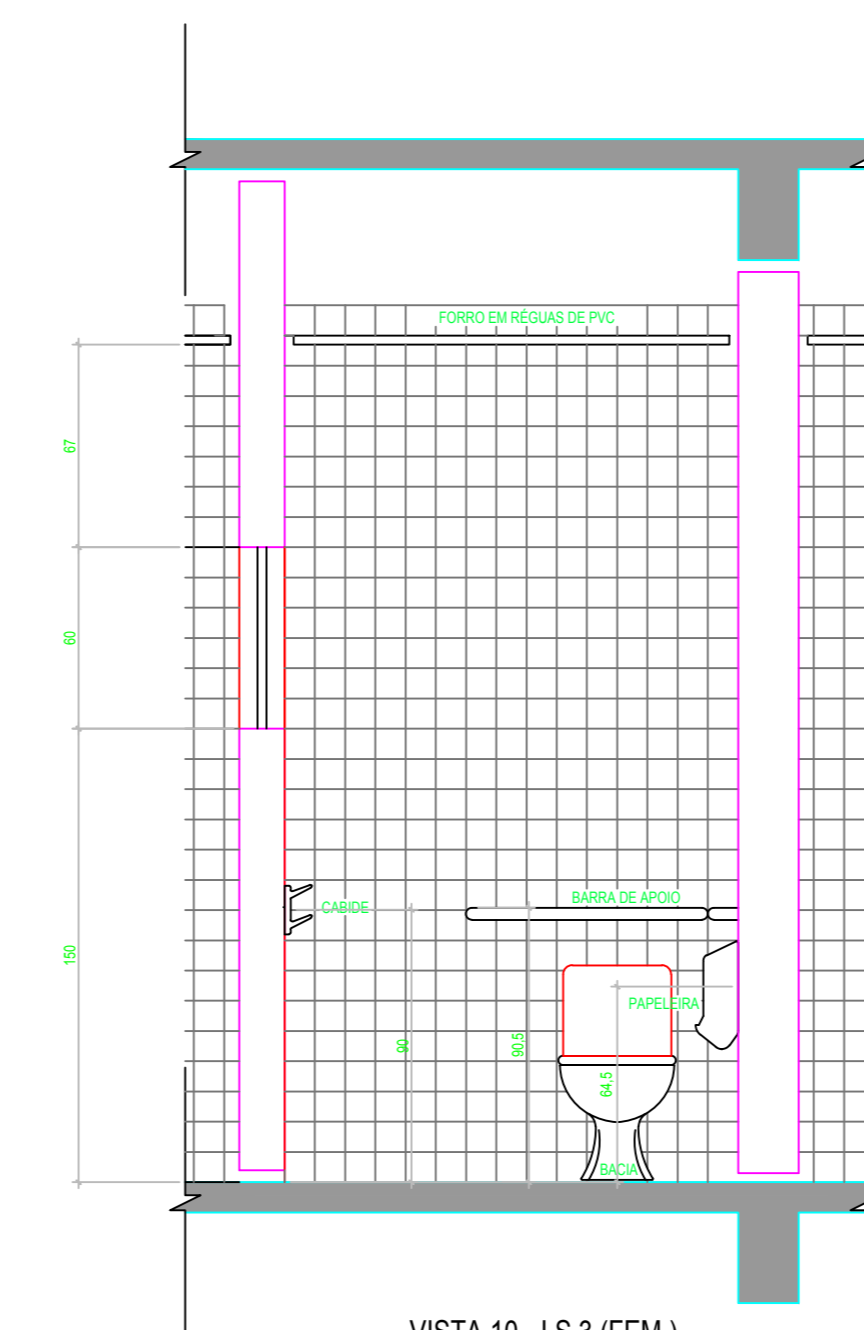

VISTA 10 - I.S.3 (FEM)
ESCALA 1:20

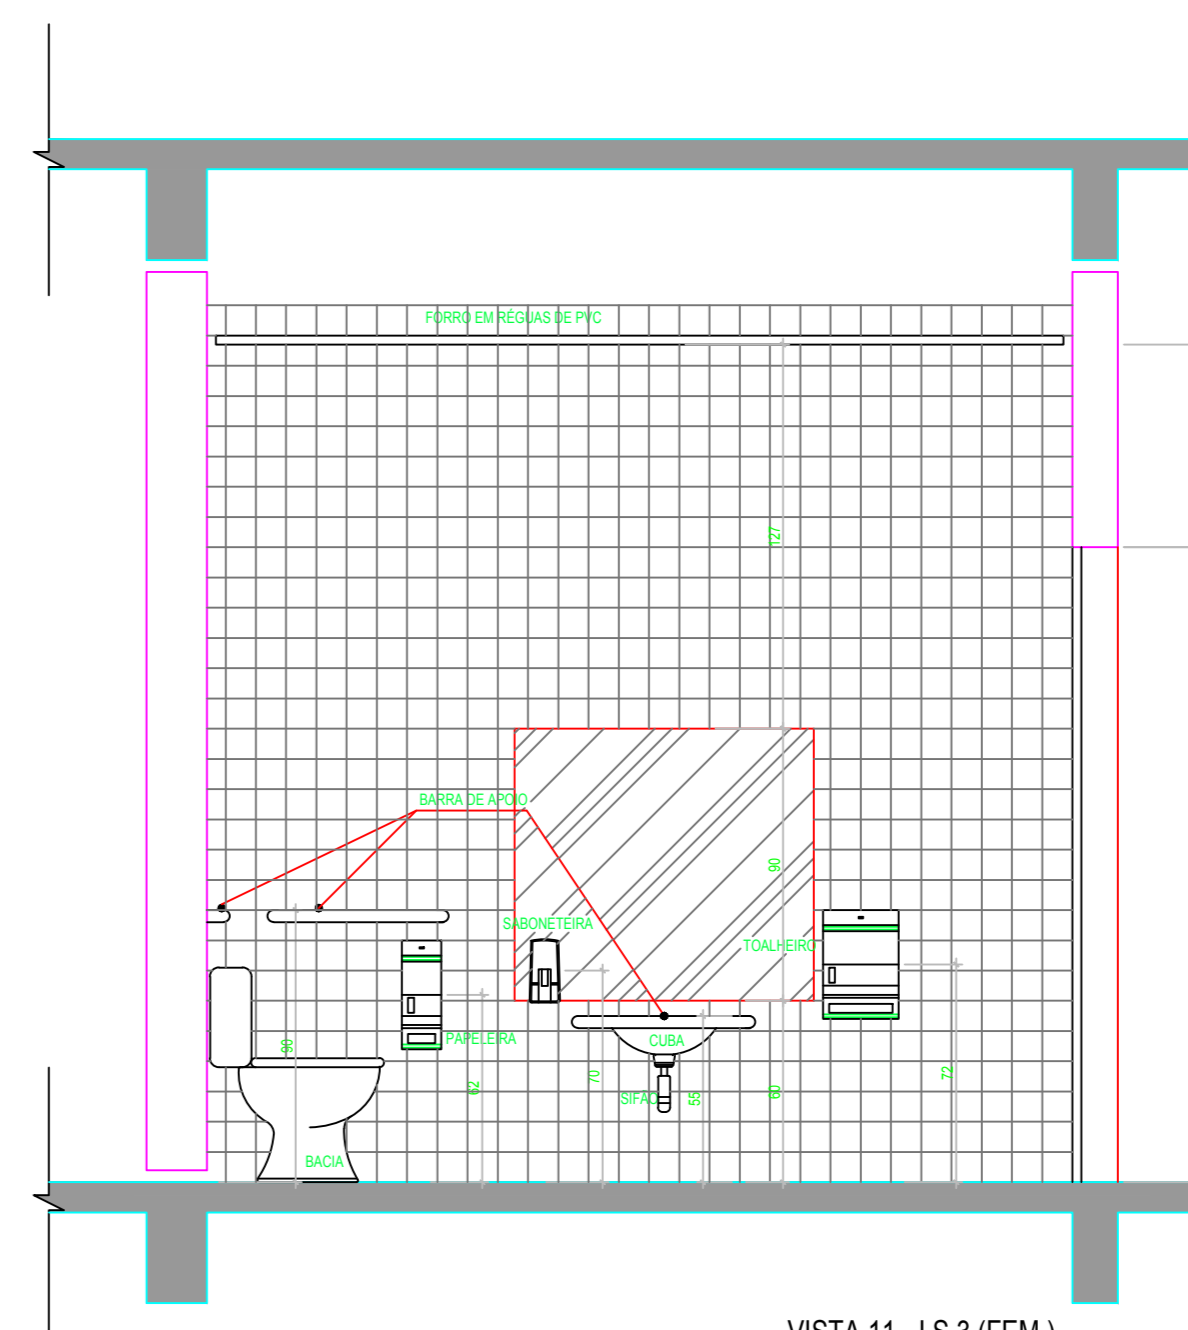

VISTA 11 - I.S.3 (FEM)
ESCALA 1:20

NOTAS GERAIS





PARANACIÁ

ADMINISTRAÇÃO JOSÉ SARA FILHO

SECRETARIA DE SAÚDE

SECRETÁRIO: DIRETOR

PROPRIETÁRIO: ASSOCIAÇÃO PRO-OBRAS SOCIAIS DO SANTUÁRIO ESTADUAL NOSSA SENHORA DO ROCIO

DESENHADOR: FABIO

PROJETO: CENTRO DE EVENTOS DO ROCIO

LOCAL: PARANACIÁ - PARANÁ

ESCALA: 1:25

UNIDADE: METROS

DATA: 08/14