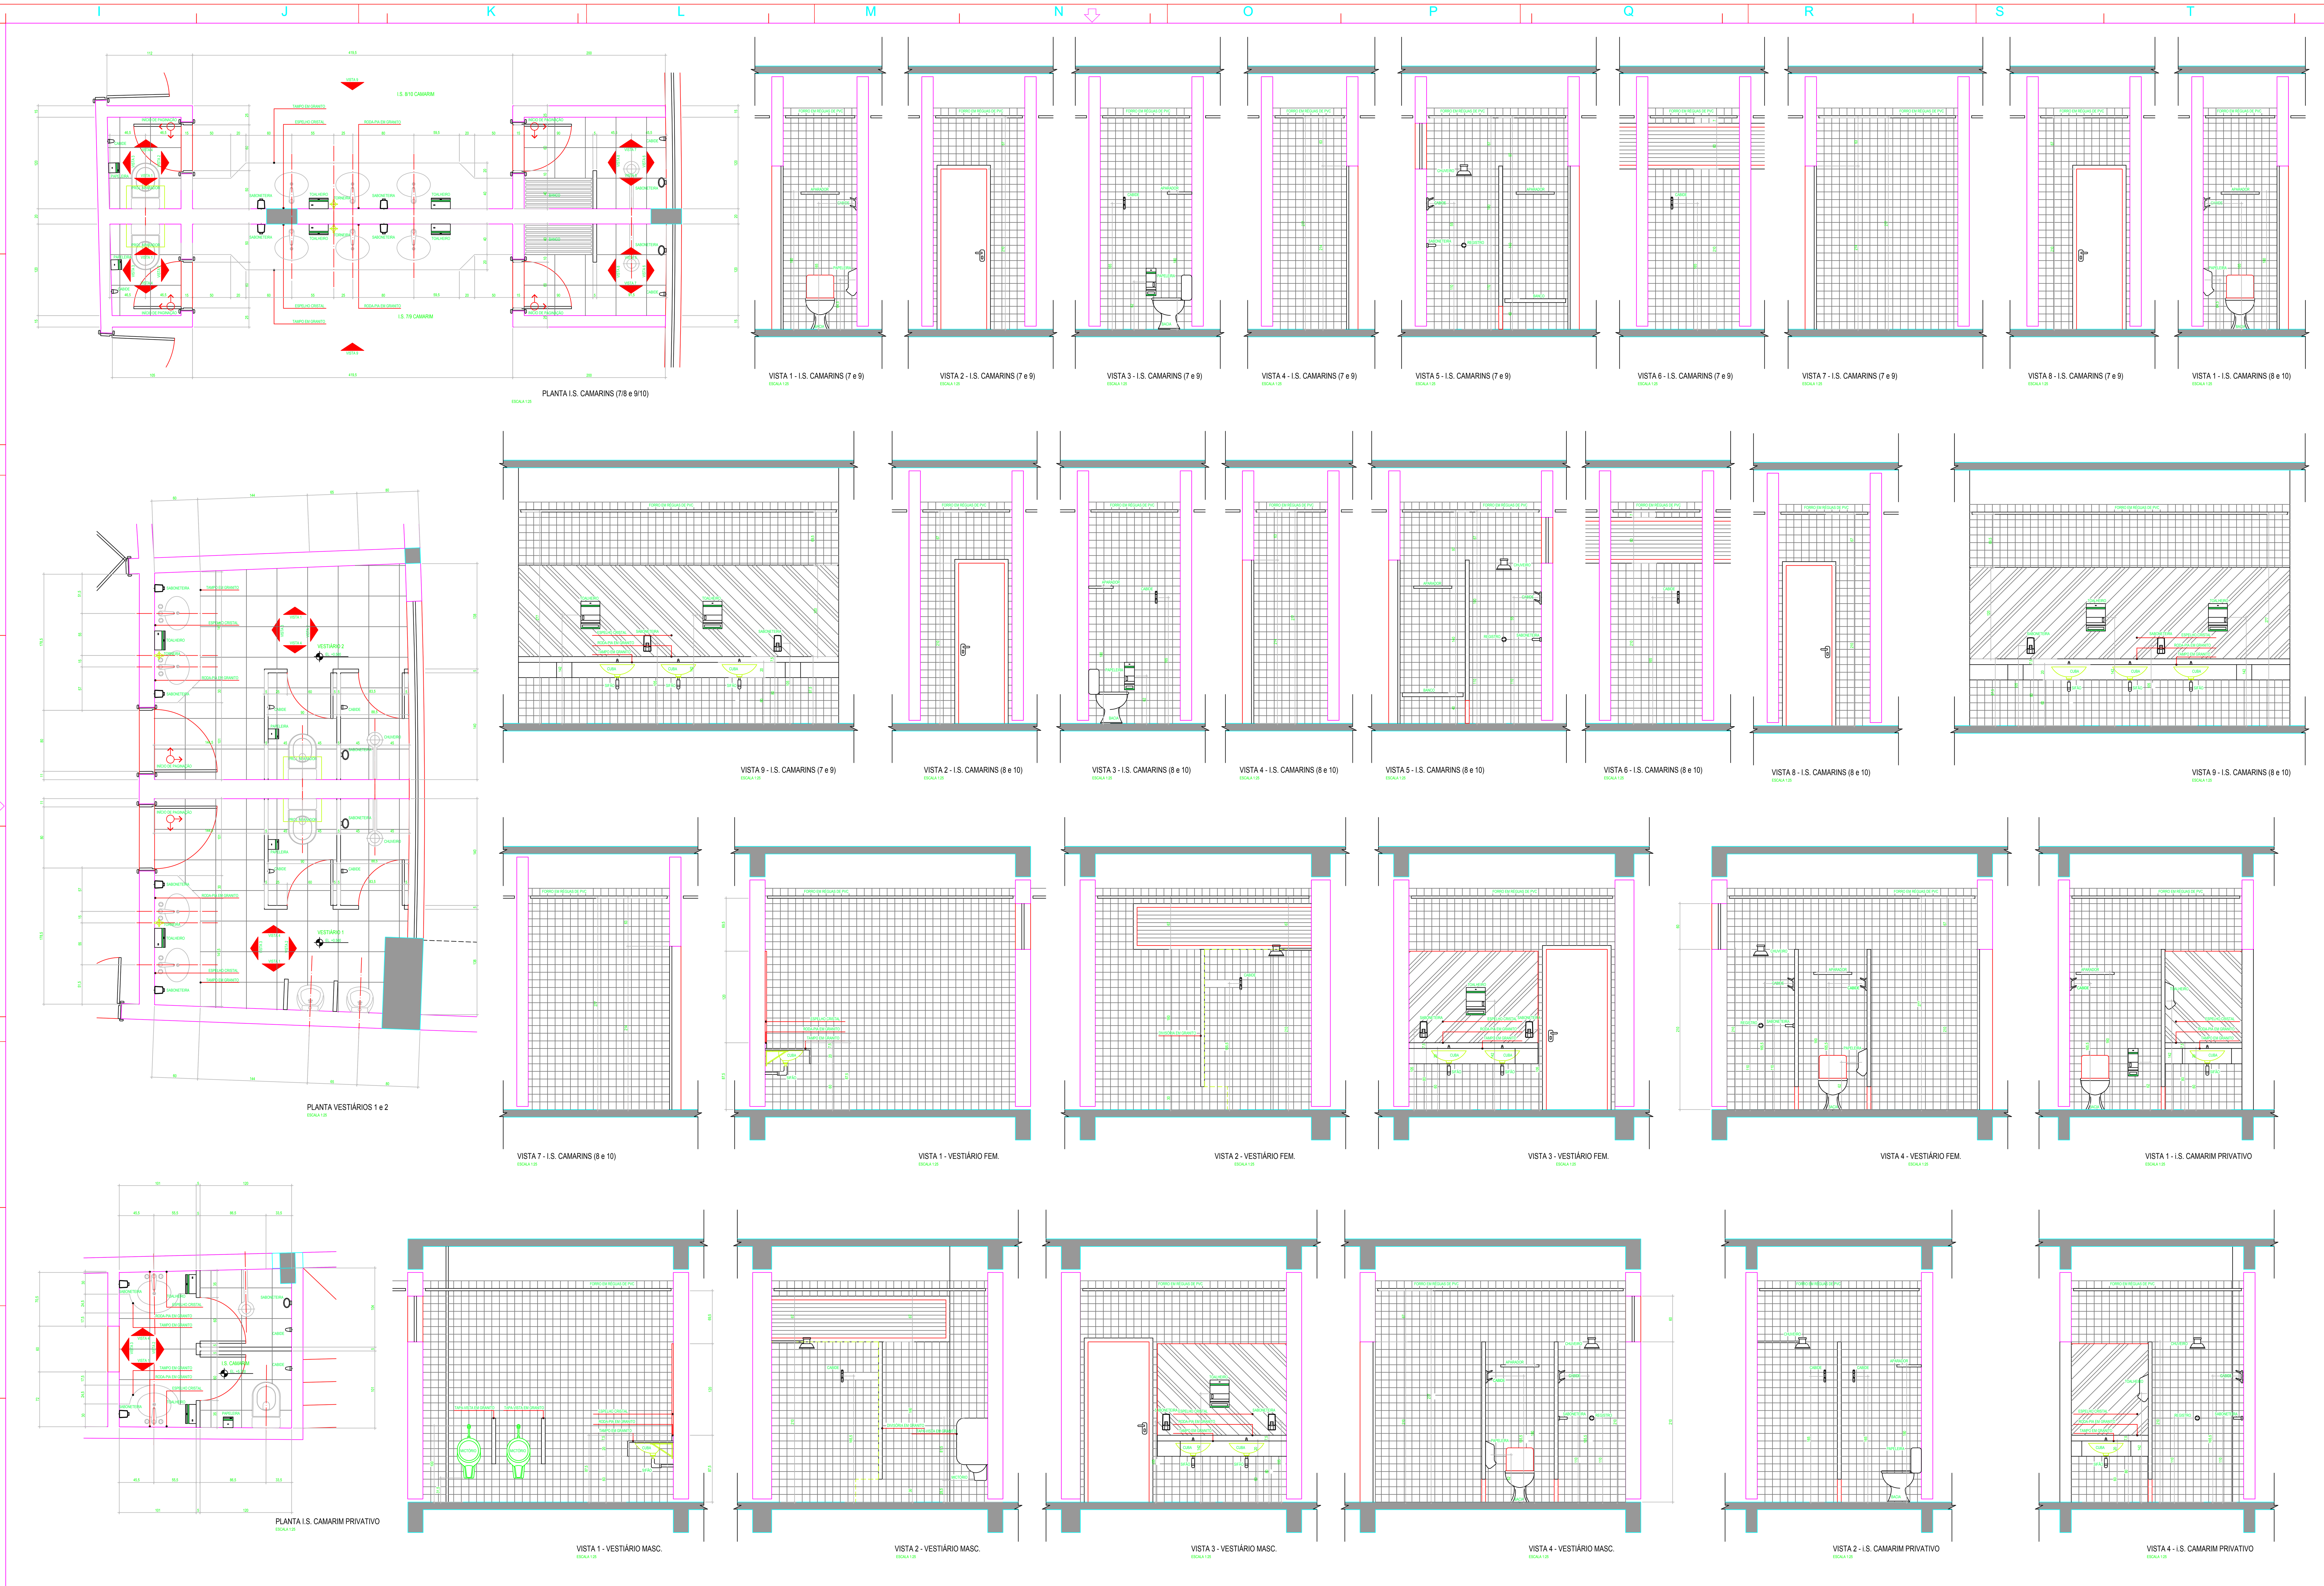

A4 - 841 X 1.189

NOTAS GERAIS

A REVESTIMENTOS

1 PISOS
1 REVESTIMENTO CERÂMICO DE 10x10 cm NA COR CINZA - PORTOBELLO

2 PAREDES
1 REVESTIMENTO CERÂMICO DE 40x40 cm NA COR CINZA - PORTOBELLO

3 TETOS
1 FORRO EM RÉGUAS DE PVC

B LOUCAS SANITÁRIAS

TIPO	MODELO/LINHA	MARCA	COR
BACIA SANITÁRIA	AZALEA	CELITE	PERGMON - 59
CUBA SUSPENSA	AZALEA	CELITE	PERGMON - 59
CUBA DE EMBUTIR	AZALEA	CELITE	PERGMON - 59

C METAIS SANITÁRIOS

TIPO	MODELO/LINHA	MARCA	COR
TORNEIRA DE MESA	PRESMATIC COMPACTA MESA	DOCOL	CROMADA
TORNEIRA DE PAREDE	PRESMATIC COMPACTA PAREDE	DOCOL	CROMADA
SIFÃO P/ LAVATÓRIO	1680C	ESTEVES	CROMADA
VALVULA P/ LAVATÓRIO	DE ESCOAMENTO	ESTEVES	CROMADA
LIGAÇÃO P/ BACIA	FLEXÍVEL	ESTEVES	CROMADA
LIGAÇÃO P/ LAVATÓRIO	RIGIDA 30 cm	ESTEVES	CROMADA

D ACESSORIOS DIVERSOS

TIPO	MODELO/LINHA	MARCA	COR
ASSENTO SANITÁRIO	AZALEA	CELITE	PERGMON-59
CABIDE DUPLO	METÁLICO		CROMADA
PORTA PAPEL	EVOLUTION	LALEKLA	
TOALHEIRO	EVOLUTION	LALEKLA	
SABONETEIRA P/ SAB. LIQUIDO	MINI SABONETE SPRAY	LALEKLA	
ESPELHO CRISTAL ESP. 6 mm	BORDAS POLIDAS		
PLANO DOS LAVATÓRIOS	GRANITO ESP. 3 cm		CINZA ANDORINHA
PAREDES DOS BOXES	GRANITO ESP. 3 cm		CINZA ANDORINHA
PORTAS DOS BOXES	PAINÉIS DE LAMINADO ESTRUTURAL TS-10mm		CINZA CLARO

OBSERVAÇÕES:

- VERIFICAR MEDIDAS NA OBRA
- AS COTAS DADAS SÃO EM CENTIMETROS
- OS NIVEIS INDICADOS SÃO EM MILÍMETRO
- HAVENDO DISCREPANCIA ENTRE O DESENHO E A COTA PREVALECE A COTA
- AS PAREDES SERÃO REVESTIDAS ATÉ 2,90m DE ALTURA (20cm ACIMA DO FORRO)
- TODAS AS PAREDES DIVISÓRIAS DE GRANITO EM BOXES DE INSTALAÇÕES SANITÁRIAS DEVEM SER EXECUTADAS CONFORME O "DETALHE GENERICO PAINEL DE GRANITO-VASO SANITÁRIO" INDICADO NO DESENHO XXXXXXXXX

REV	TITULO	DATA	RESP	VERIF.	APROV
0	PARA APROVAÇÃO	29/04/2008	FÁBIO	FÁBIO	TACO

CREA - PR / AEAAL

CONSULTA

PREFEITURA

SAÚDE

SECRETÁRIO

DIRETOR

CIDADES planos & consultoria
RUA JOSÉ BONIFÁCIO 135 - 2º ANDAR - CENTRO - CURITIBA/PR - CEP 80020-130
FONE +55 (41) 3029-2423 - FAX +55 (41) 3324-7371 - E-MAIL cidade@cidadeplanos.com.br

Direitos autorais reservados. A reprodução total ou parcial sem autorização prévia sujeitará o infrator às penalidades da Lei 5.194 de 24/12/66.

PARANAGUÁ NO RUMO CERTO
ADMINISTRAÇÃO JOSÉ BAKA FILHO

OBRA: CENTRO DE EVENTOS DO ROCIO
LOCAL: PARANAGUÁ PARANÁ
PROPRIETÁRIO: ASSOCIAÇÃO PRÓ-OBRAS SOCIAIS DO SANTUÁRIO ESTADUAL NOSSA SENHORA DO ROCIO
VISTO:
REFERÊNCIA: DETALHES DE INSTALAÇÕES SANITÁRIAS
DESENVOLV.: FÁBIO
DESENHO.: FÁBIO
CONTEÚDO: DETALHE DAS I.S. 7/8, 9/10, VESTIÁRIOS E I.S.DO CAMARIM PRIVATIVO
PRANCHA: 12 /14
REVISÃO: 00
PROJETO ARQUITETÔNICO: TACO ROORDA - ARQUITETO CREA 6.748-D/PR
FÁBIO VELLOSO - ARQUITETO CREA 61.938-D/PR
VISTO:
ESCALA: 1:25
UNIDADE: METROS
X-REF:
RESPONSÁVEL TÉCNICO:
VISTO:
ARQUIVO: