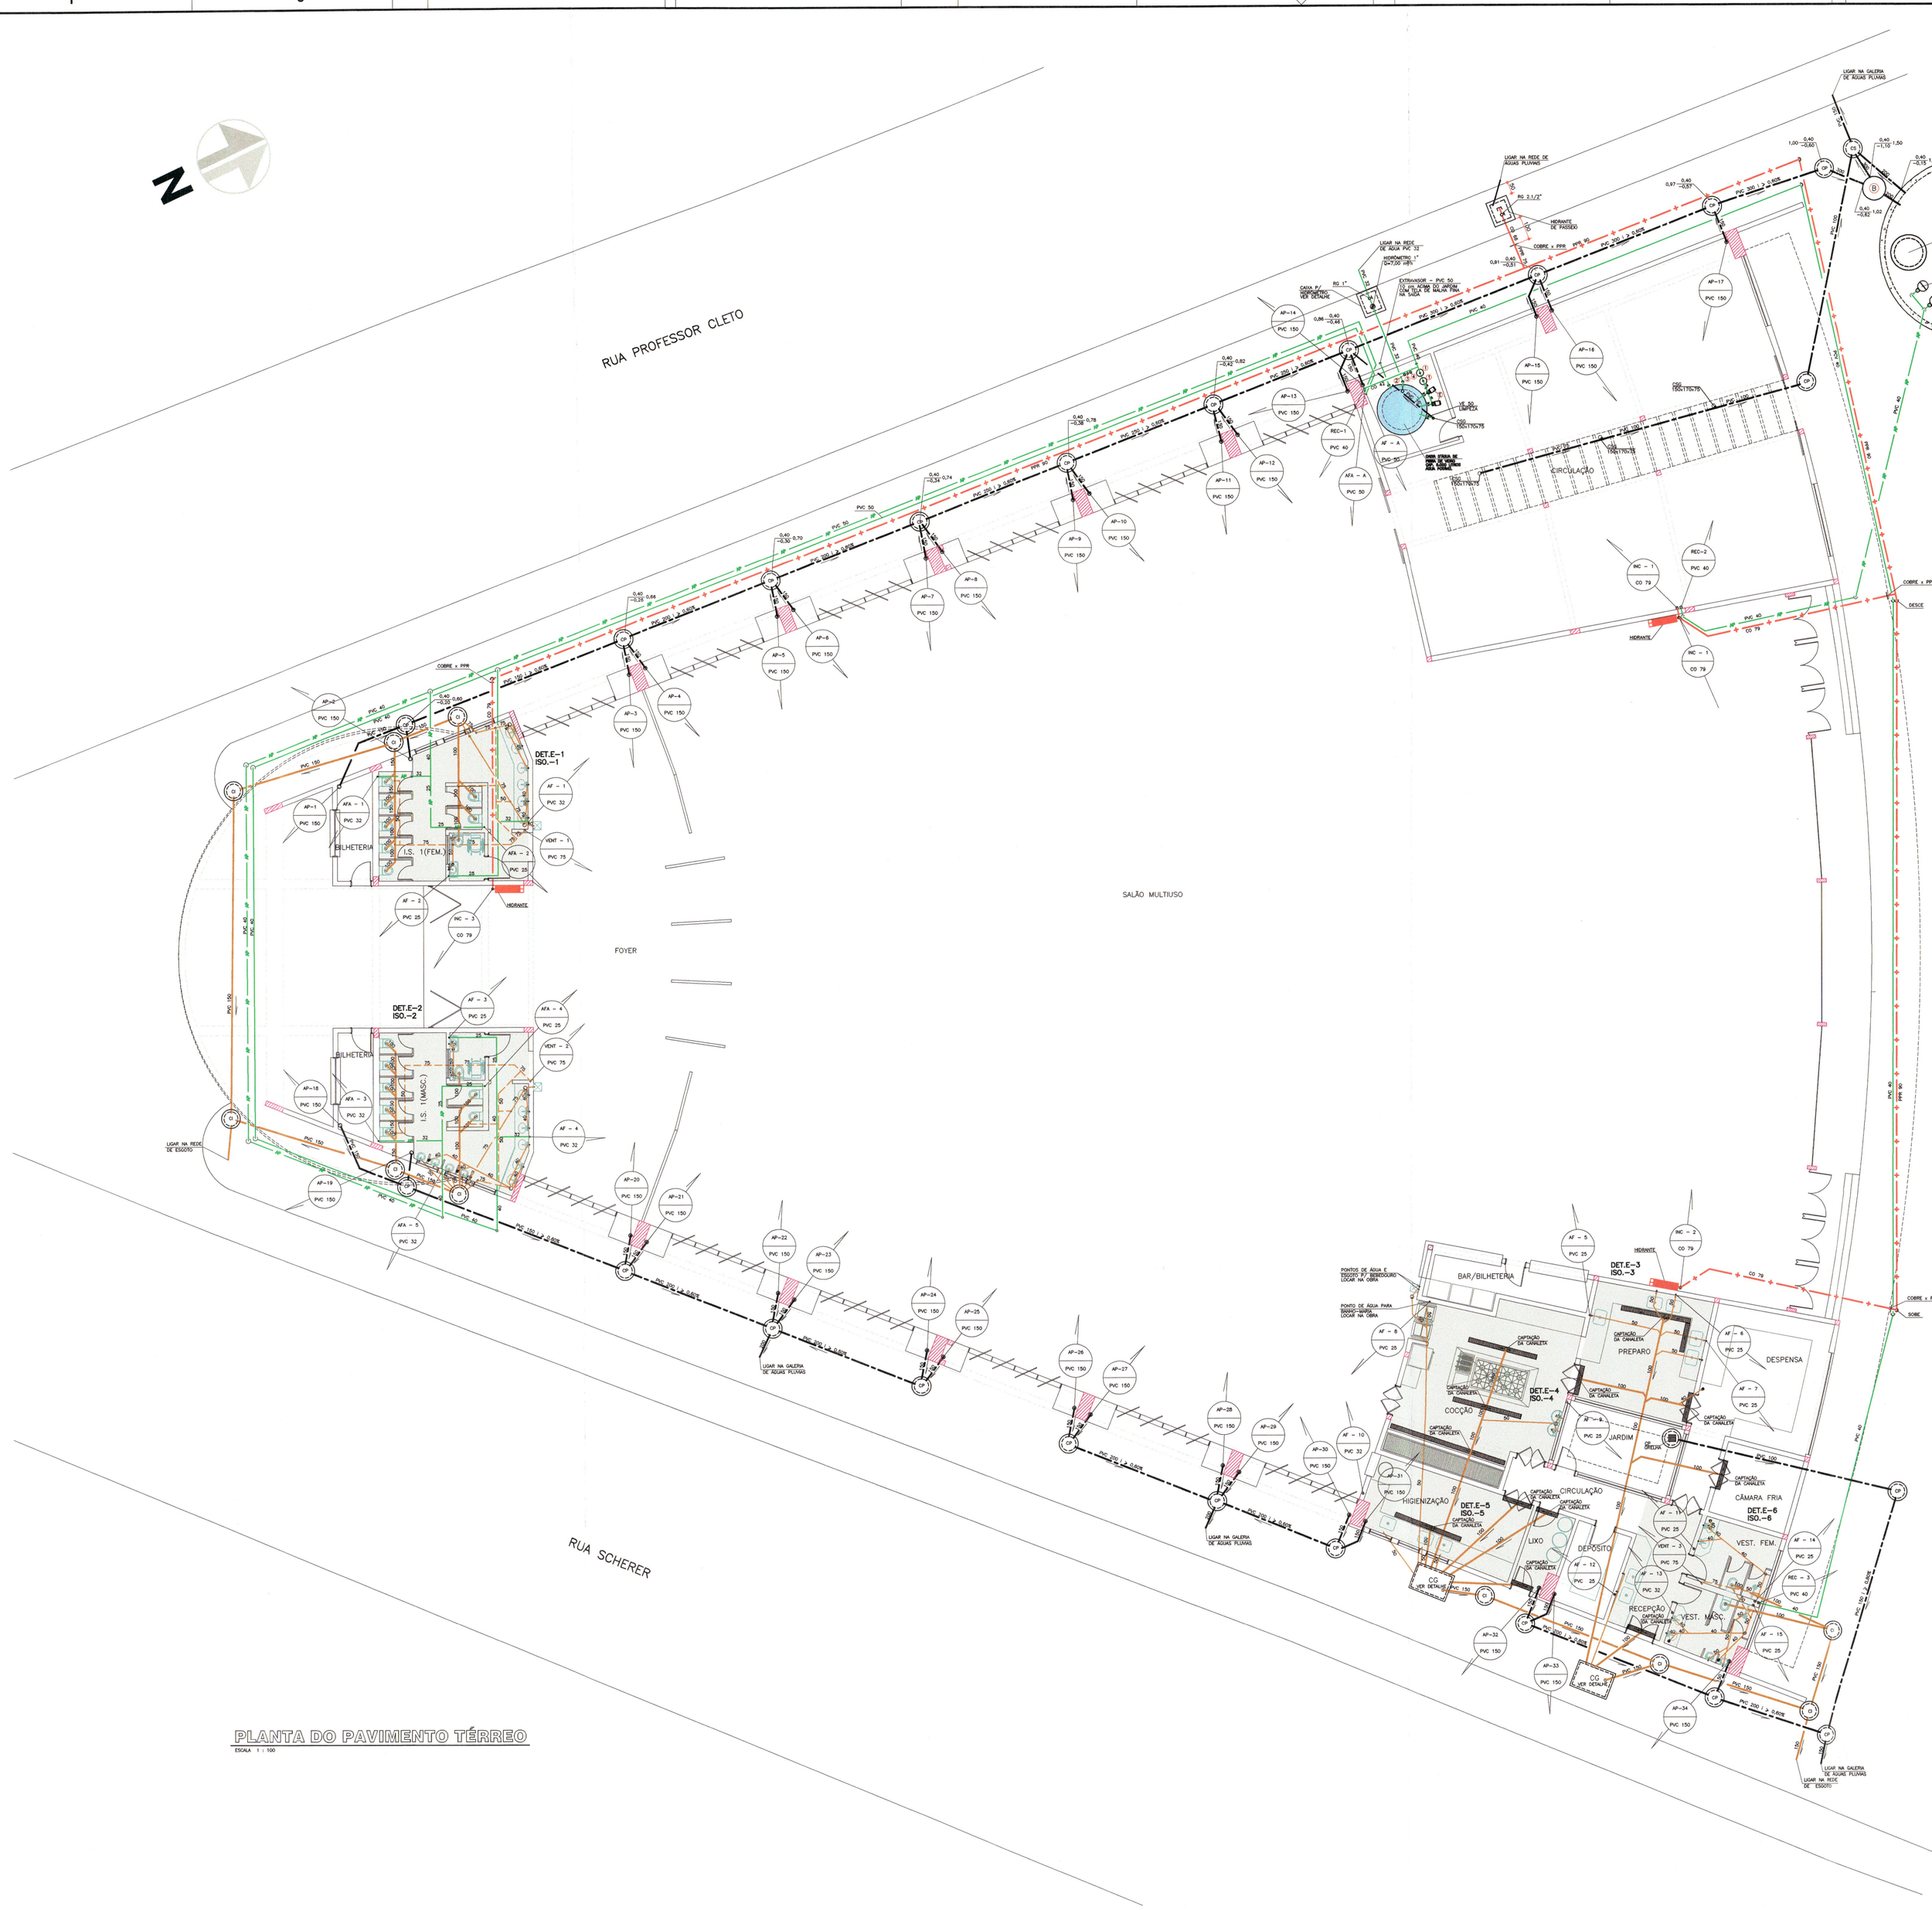

PLANTA DO PAVIMENTO TÉRREO

ESCALA 1 : 100

CONVENÇÕES

AC	COLUNA DE ALIMENTAÇÃO DA CAIXA D'ÁGUA
AF	COLUNA DE ÁGUA FRIA
AFA	COLUNA DE ÁGUA FRIA PARA APROVEITAMENTO DE ÁGUA PLUVIAL
APD	COLUNA DE ÁGUAS PLUVIAIS PARA DESCARTE
APA	COLUNA DE ÁGUAS PLUVIAIS PARA APROVEITAMENTO
INC	COLUNA DE ÁGUA PARA PREVENÇÃO CONTRA INCÊNDIO
REC	COLUNA DE RECALQUE
VENT	COLUNA DE VENTILAÇÃO
TQ	TUBO DE QUEDA DE ESGOTO
CI	CAIXA DE INSPEÇÃO
CG	CAIXA DE GORDURA
CS	CAIXA SIFONADA
CP	CAIXA DE PASSAGEM
CO	TUBULAÇÃO DE COBRE
L	COMPRIMENTO DA TUBULAÇÃO
i	DECLIVIDADE
h	ALTURA
VS	VASO SANITÁRIO
LV	LAVATÓRIO
CH	CHUVEIRO
T	TANQUE DE LAVAR ROUPAS
PI	PIA DE COZINHA
MC	MICTÓRIO DE LOUÇA AUTOSIFONADO
TL	TORNEIRA DE LIMPEZA
TJ	TORNEIRA DE JARDIM
VRH	VÁLVULA DE RETENÇÃO HORIZONTAL
VRV	VÁLVULA DE RETENÇÃO VERTICAL
VE	VÁLVULA DE ESFERA
RG	REGISTRO DE GAVETA
RE	REDUÇÃO EXCÊNTRICA
RL	BUCHA DE REDUÇÃO LONGA
RED	REDUÇÃO
CSG	CAIXA SIFONADA GIRAFÁCIL, MARCA TIGRE

SIMBOLOGIA

TUBULAÇÃO QUE SOBE — TUBULAÇÃO QUE DESCE — TUBULAÇÃO QUE SOBE E DESCE

- REDE DE ÁGUA FRIA
- AP — REDE DE APROVEITAMENTO DE ÁGUA PLUVIAL
- REDE DE PREVENÇÃO CONTRA INCÊNDIOS
- REDE DE ESGOTO – ø ≥ 100 mm
- REDE DE ESGOTO – ø ≤ 75 mm
- REDE DE VENTILAÇÃO
- REDE DE ÁGUAS PLUVIAIS – ø ≥ 100 mm
- REDE DE ÁGUAS PLUVIAIS – ø ≤ 75 mm

NOTAS GERAIS

ALTURAS DOS PONTOS DE ESGOTO PARA OS APARELHOS:

- LAVATÓRIO – 0,50 m
- PIA DE COZINHA – 0,60 m
- PIA DE CHURRASQUEIRA – 0,60 m
- TRITURADOR – 0,45 m
- TANQUE DE LAVAR ROUPAS – 0,40 m
- MÁQUINA DE LAVAR ROUPAS – 0,80 m
- MÁQUINA DE LAVAR PRATOS – 0,20 m
- MICTÓRIO – 0,49 m

OBS.: ALTURAS MEDIDAS DOS EIXOS DOS PONTOS AO PISO ACABADO.

NOTA: A ESPECIFICAÇÃO/NUMERAÇÃO DOS PAVIMENTOS ESTÁ EM CONFORMIDADE COM O PROJETO ARQUITETÔNICO.

DECLIVIDADES DOS TUBOS DE ESGOTO E ÁGUAS PLUVIAIS:

- ø ≤ 75 mm – i ≥ 3,00%
- ø = 100 mm – i ≥ 2,00% – P/ TUBOS ENTERRADOS
- ø = 100 mm – i ≥ 1,00% – P/ TUBOS AÉREOS
- ø ≥ 150 mm – i ≥ 1,00%
- i ≥ 1,00% P/ TUBOS DE DRENAGEM

CONVENÇÕES DO APROVEITAMENTO DE ÁGUAS PLUVIAIS

(A) – CISTERNA DE CONCRETO PARA APROVEITAMENTO DE ÁGUAS PLUVIAIS, CAPACIDADE 16.000 LITROS

(B) – FILTRO PARA ÁGUA DE CHUVA, TIPO VORTEX,MODELO WFF 300, WISY OU SIMILAR

(C) – BOMBA ANAUGER 900, POTÊNCIA 450W

(D) – BÓIA AUTOMÁTICA DE MÁXIMO E MÍNIMO

PROC. 2984.243.901-22/2007
ANEXO TÉCNICO DE ENGENHARIA C
FLS. 34

REV	TITULO	DATA	RESP.	VERIF.	APROV.
03	ATUALIZAÇÃO DA LEGENDA – PROPRIETÁRIO.	17/03/2006			
02	REVISÃO GERAL, CONFORME ALTERAÇÕES DA ARQUITETURA	16/02/2006			
01	PARA EXECUÇÃO	09/06/2006			
00	PARA APROVAÇÃO	05/05/2006			

CIDADES planos & consultoria

Ômega Projetos e Consultoria Ltda.
AV. VICTOR FERREIRA DO AMARAL, 441 SOBRELOJA
CURITIBA PR – FONE 3362-3914 FAX 3362-3163
omega@omega.tcx.net

PARANACITY
ADMINISTRAÇÃO JOSÉ DANA FILHO

OBRA: CENTRO DE EVENTOS DO ROCIO
ASSOCIAÇÃO PRÓ-OBRAS SOCIAIS DO SANTUÁRIO ESTADUAL NOSSA SENHORA DO ROCIO

LOCAL: PARANAGUÁ PARANÁ

PROPRIETÁRIO: PREFEITURA MUNICIPAL DE PARANAGUÁ

REFERÊNCIA: PROJETO HIDRÁULICO–SANITÁRIO

DESENHOU: CESAR
DESENHO: FÁBIO

CONTEÚDO: PLANTA PAVIMENTO TÉRREO

PRANCHA: 02 /1

PROJETO: ENGENHEIRO CIVIL CESAR DIVONSIR DETZEL CART. PROF. 10551/D CREA-PR — VISTO:

RESPONSÁVEL TÉCNICO: ENGENHEIRO CIVIL CESAR DIVONSIR DETZEL CART. PROF. 10551/D CREA-PR — VISTO:

REVISÃO: 02
ESCALA: INDICADA
UNIDADE: METROS
X-REF:
ARQUIVO: ROCIO_PHS_02-F1

A0 - 841 X 1.189