
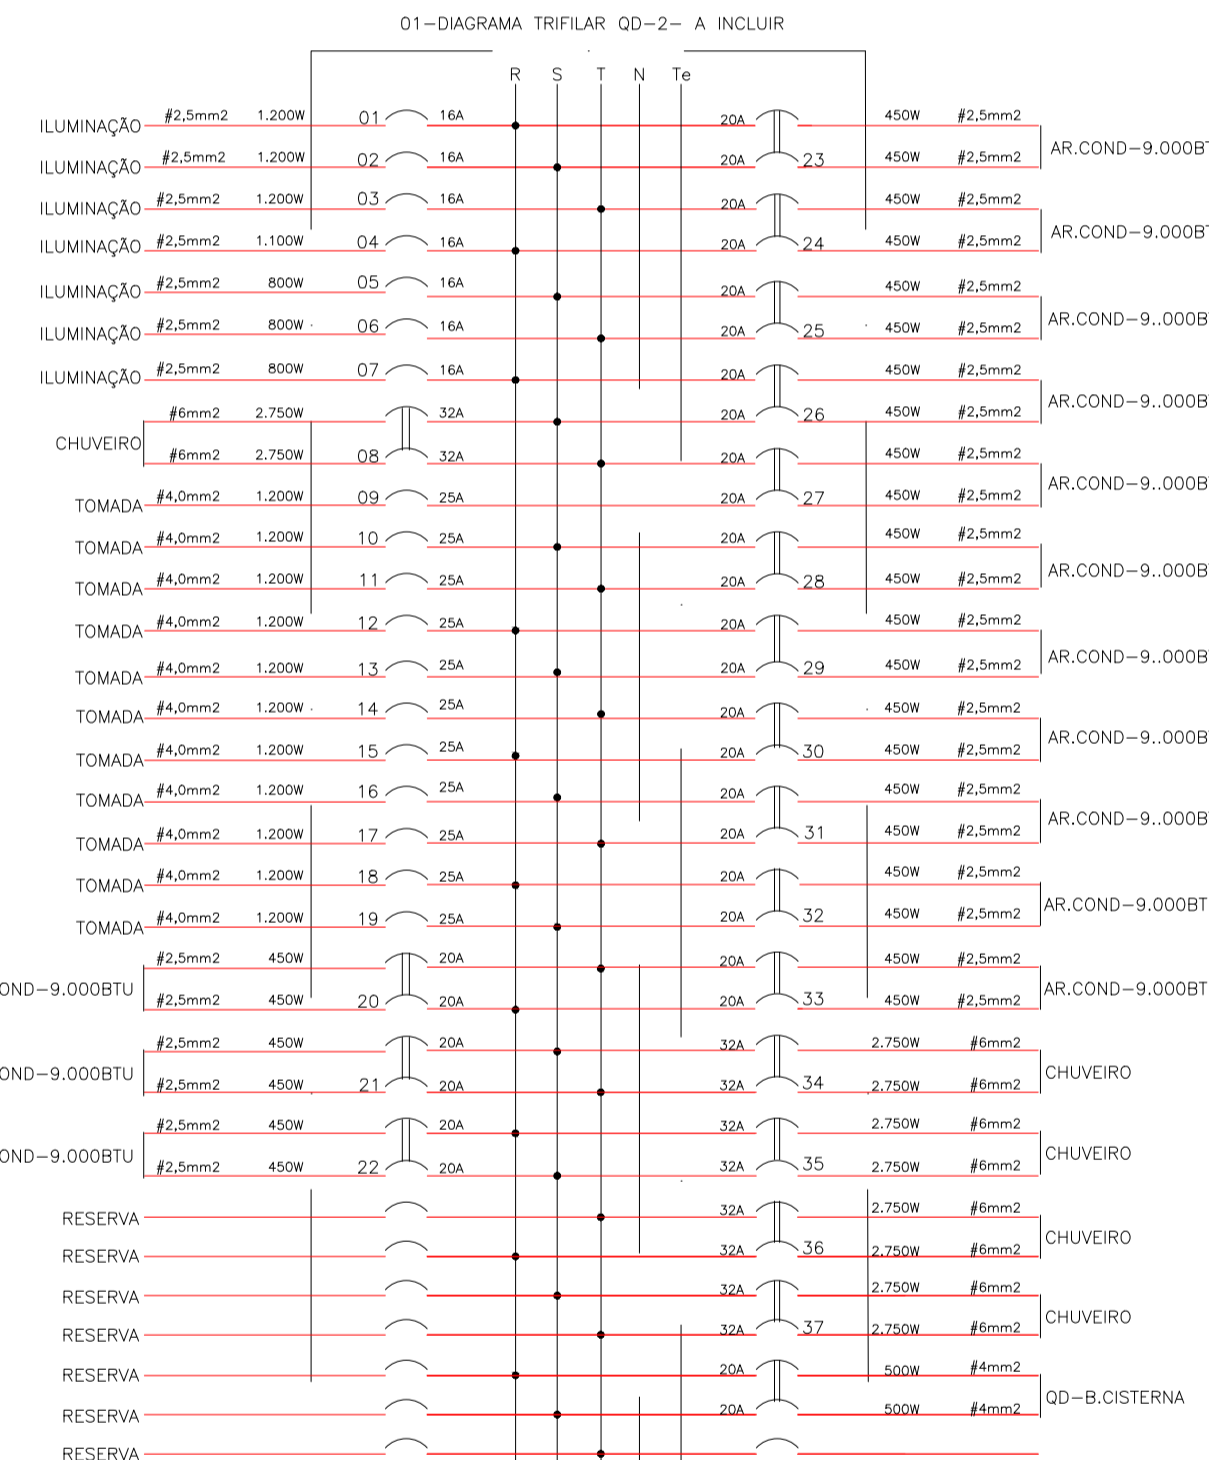
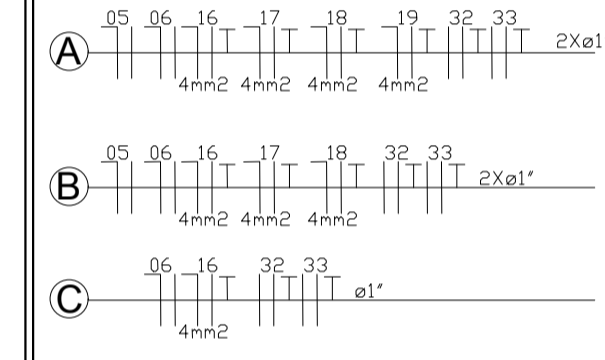



SIMBOLOGIA:

	- PONTO DE LUZ INCANDESCENTE OU FLUORESCENTE NO TETO - CX. 4" x 4" (FUNDO MÓVEL)
	- IDEM, NA PAREDE - CX. 2" x 4" - h=1800mm
	- PONTO PARA AR CONDICIONADO - CX. 2" x 4" - h=1800MM.
	- INTERRUPTOR CAMPANHA DE 1 TECLA SIMPLES - CX. 2" x 4" - h=1100mm
	- QUADRO DE DISTRIBUIÇÃO DE LUZ E TOMADAS - h=1300mm
	- INTERRUPTOR DE 1 TECLA SIMPLES - CX. 2" x 4" - h=1100mm
	- IDEM, 2 TECLAS SIMPLES
	- IDEM, 3 TECLAS SIMPLES
	- IDEM, 1 TECLA PARALELA
	- TOMADA MONOFÁSICA UNIVERSAL 2P + T, 16A, COR: BRANCA - CX. 2" x 4" - INSTALADA SOB A MESA h=1100mm
	- CONJUNTO INTERRUPTOR 1 TECLA SIMPLES COM TOMADA MONOFÁSICA UNIVERSAL - CX. 2" x 4" h=1100mm
	- TOMADA MONOFÁSICA UNIVERSAL 2P + T, 16A, COR: PRETA - CX. 2" x 4" - h=300mm
	- IDEM, h=1300mm
	- PONTO PARA CHUVEIRO ELÉTRICO - CX. 2" x 4" - h=2000mm
	- TUBULAÇÃO PELO TETO
	- TUBULAÇÃO PELO PISO OU PAREDE
	-CAIXA DE PASSAGEM EM CONCRETO 30X30X30CM SOB O PISO
	- TUBULAÇÃO COM CONDUTORES NEUTRO, FASE, RETORNO E TERRA. BITOLA 2,5mm2, CIRCUITO 2.

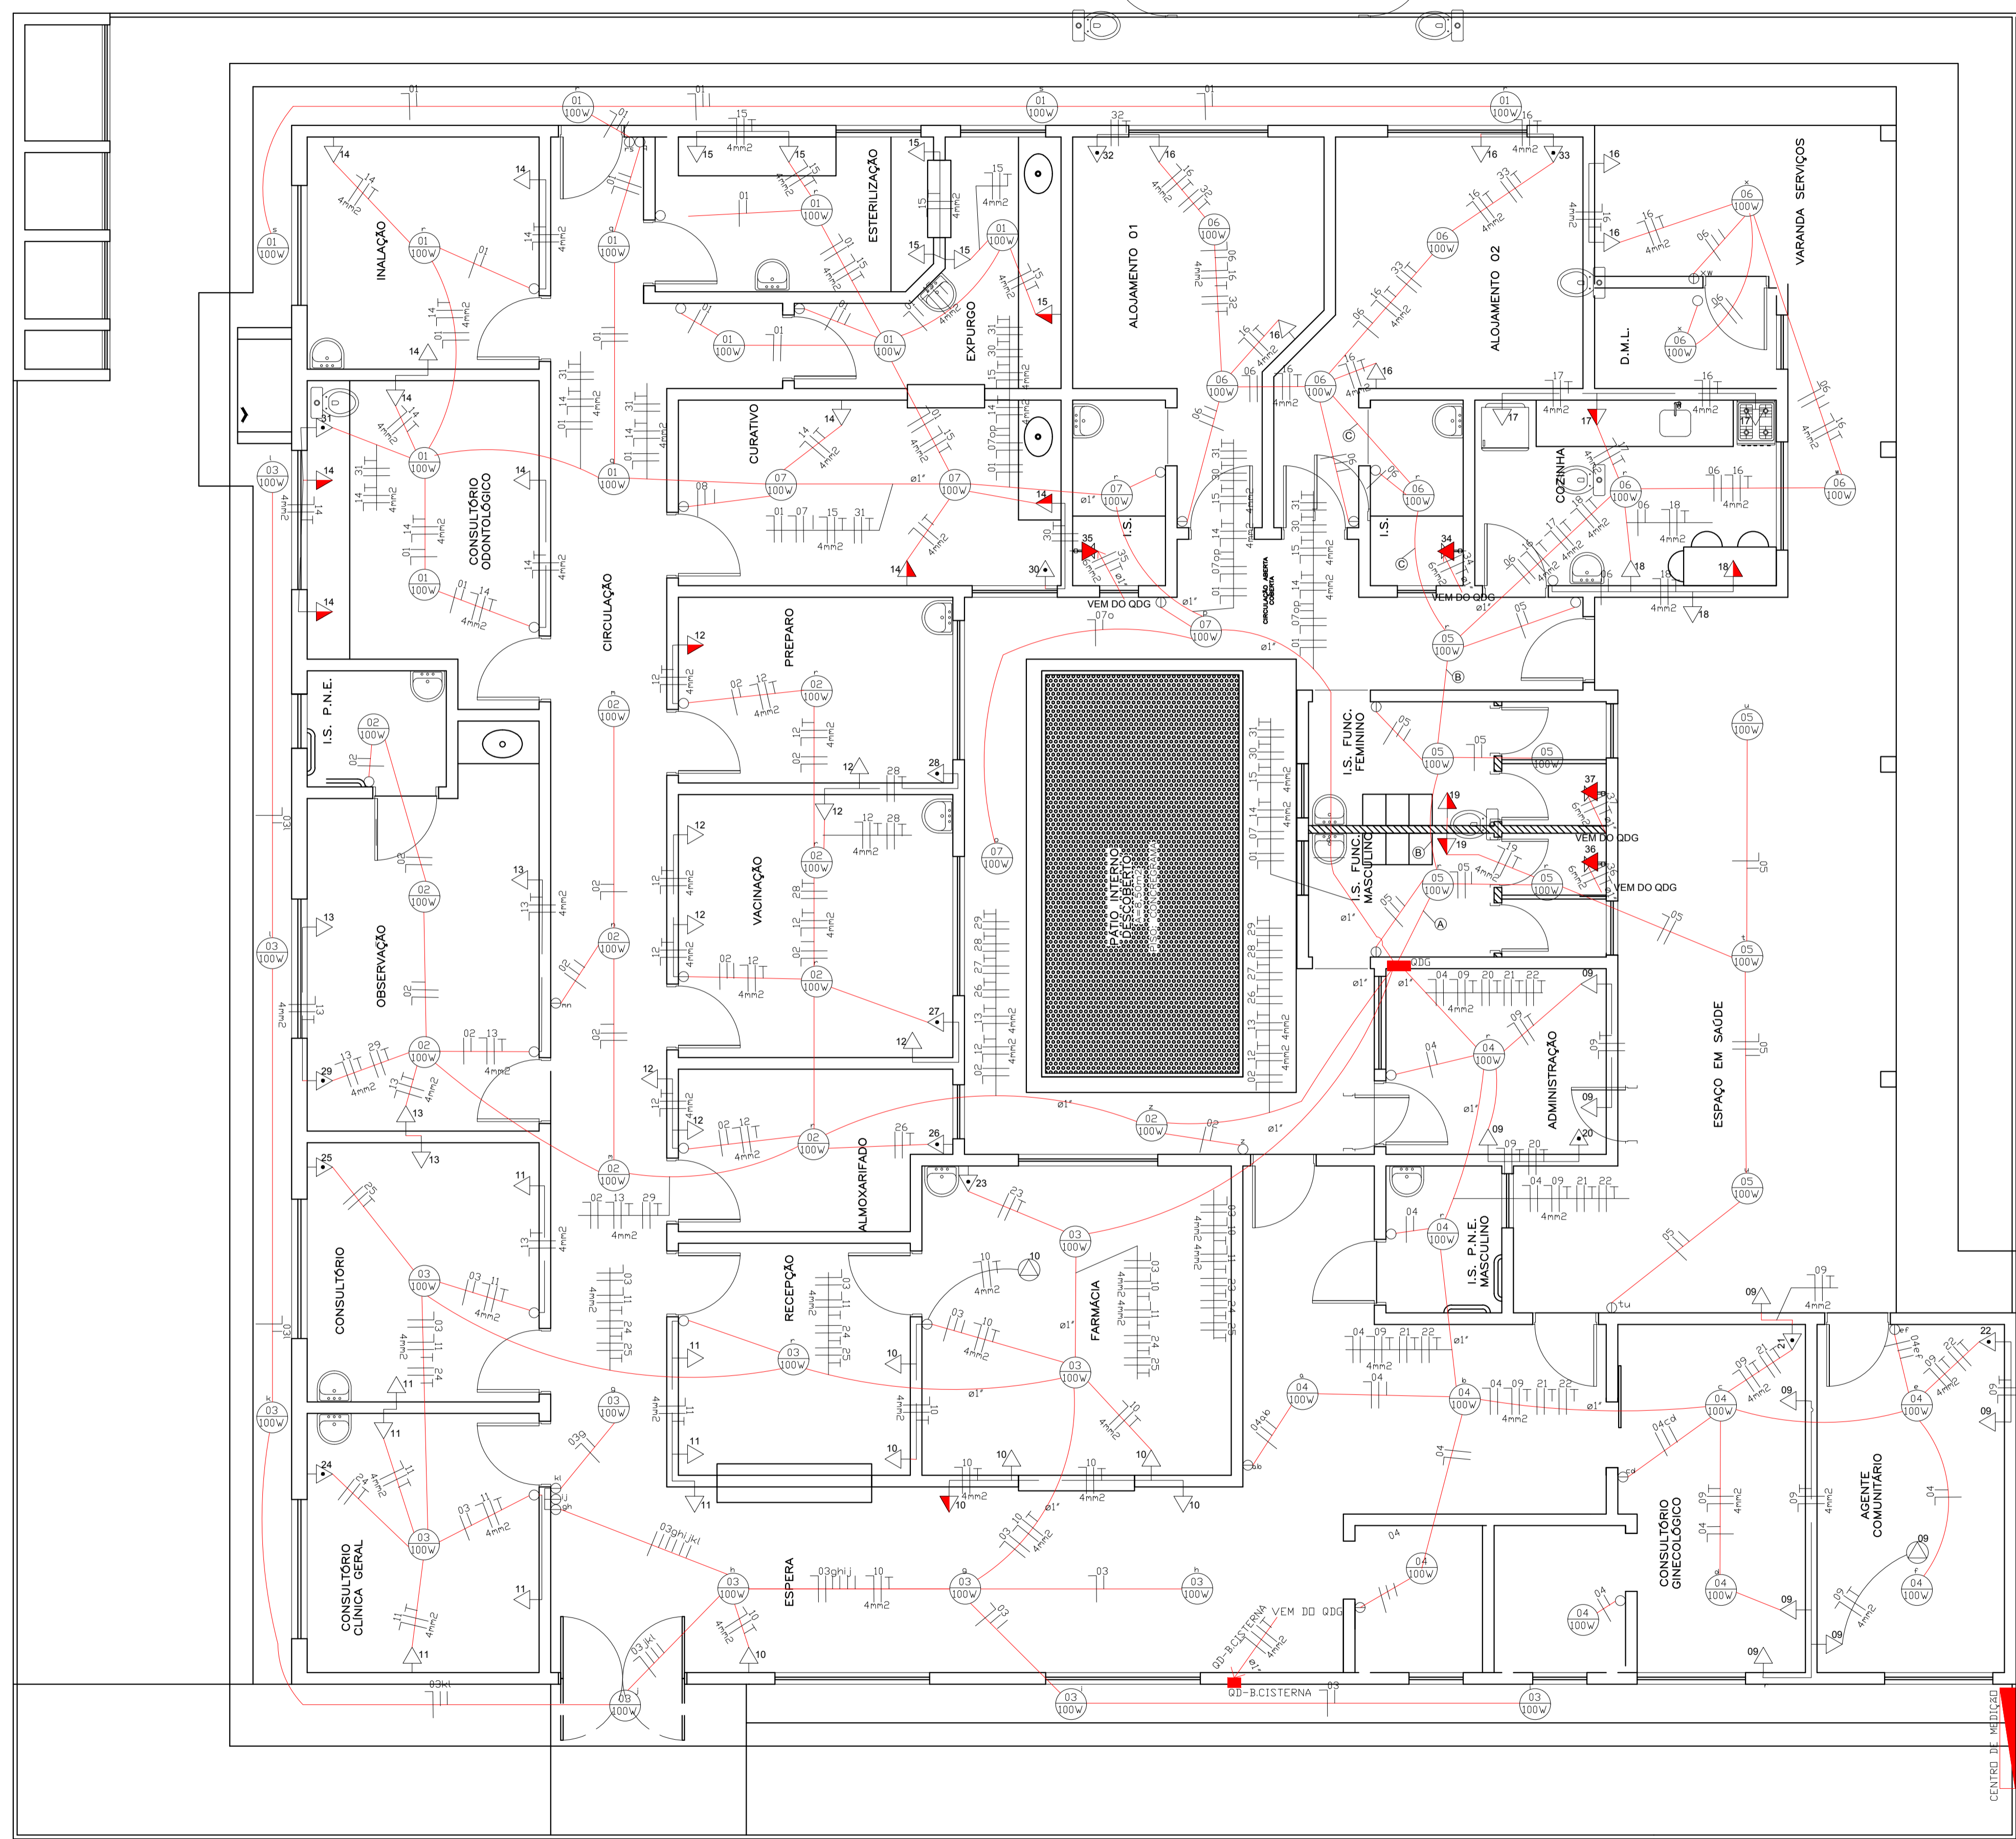

NOTAS:

- TODAS AS TUBULAÇÕES DEVERÃO SER DE PVC RÍGIDO OU CORRUGADO 1" LINHA
- TUBULAÇÕES NÃO INDICADAS DIÂMETRO 3/4"
- FIAÇÕES NÃO INDICADAS BITOLA 2,5MM2
- PADRONIZAÇÃO DE CORES PARA CONDUTORES FASE - VERMELHO NEUTRO - AZUL RETORNO - BRANCO TERRA - VERDE

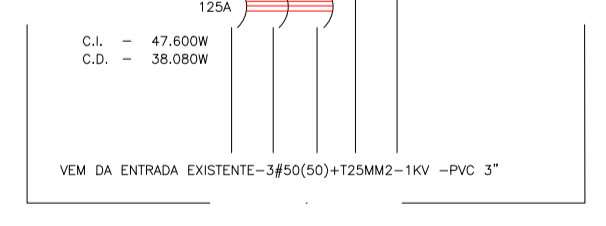

PREFEITURA MUNICIPAL DE PARANAGUÁ

TÍTULO	PROJETO ELÉTRICO				
OBRA	U.B.S. PRAIA DE ENCANTADAS - ILHA DO MEL				
CONTEÚDO	PLANTA BAIXA E DIAGRAMA TRIFILAR				
RESP. TÉCNICO PROJETO	ALAN ANGEL SOLIS		PRÓPRIETÁRIO		
DATA/REVISÃO	jul/2017		MUNICÍPIO DE PARANAGUÁ		
ESCALA	INDICADA	DESENHO	ÁREA AMPLIADA	PRANÇIA	02/03
		AS	405,95 m²		