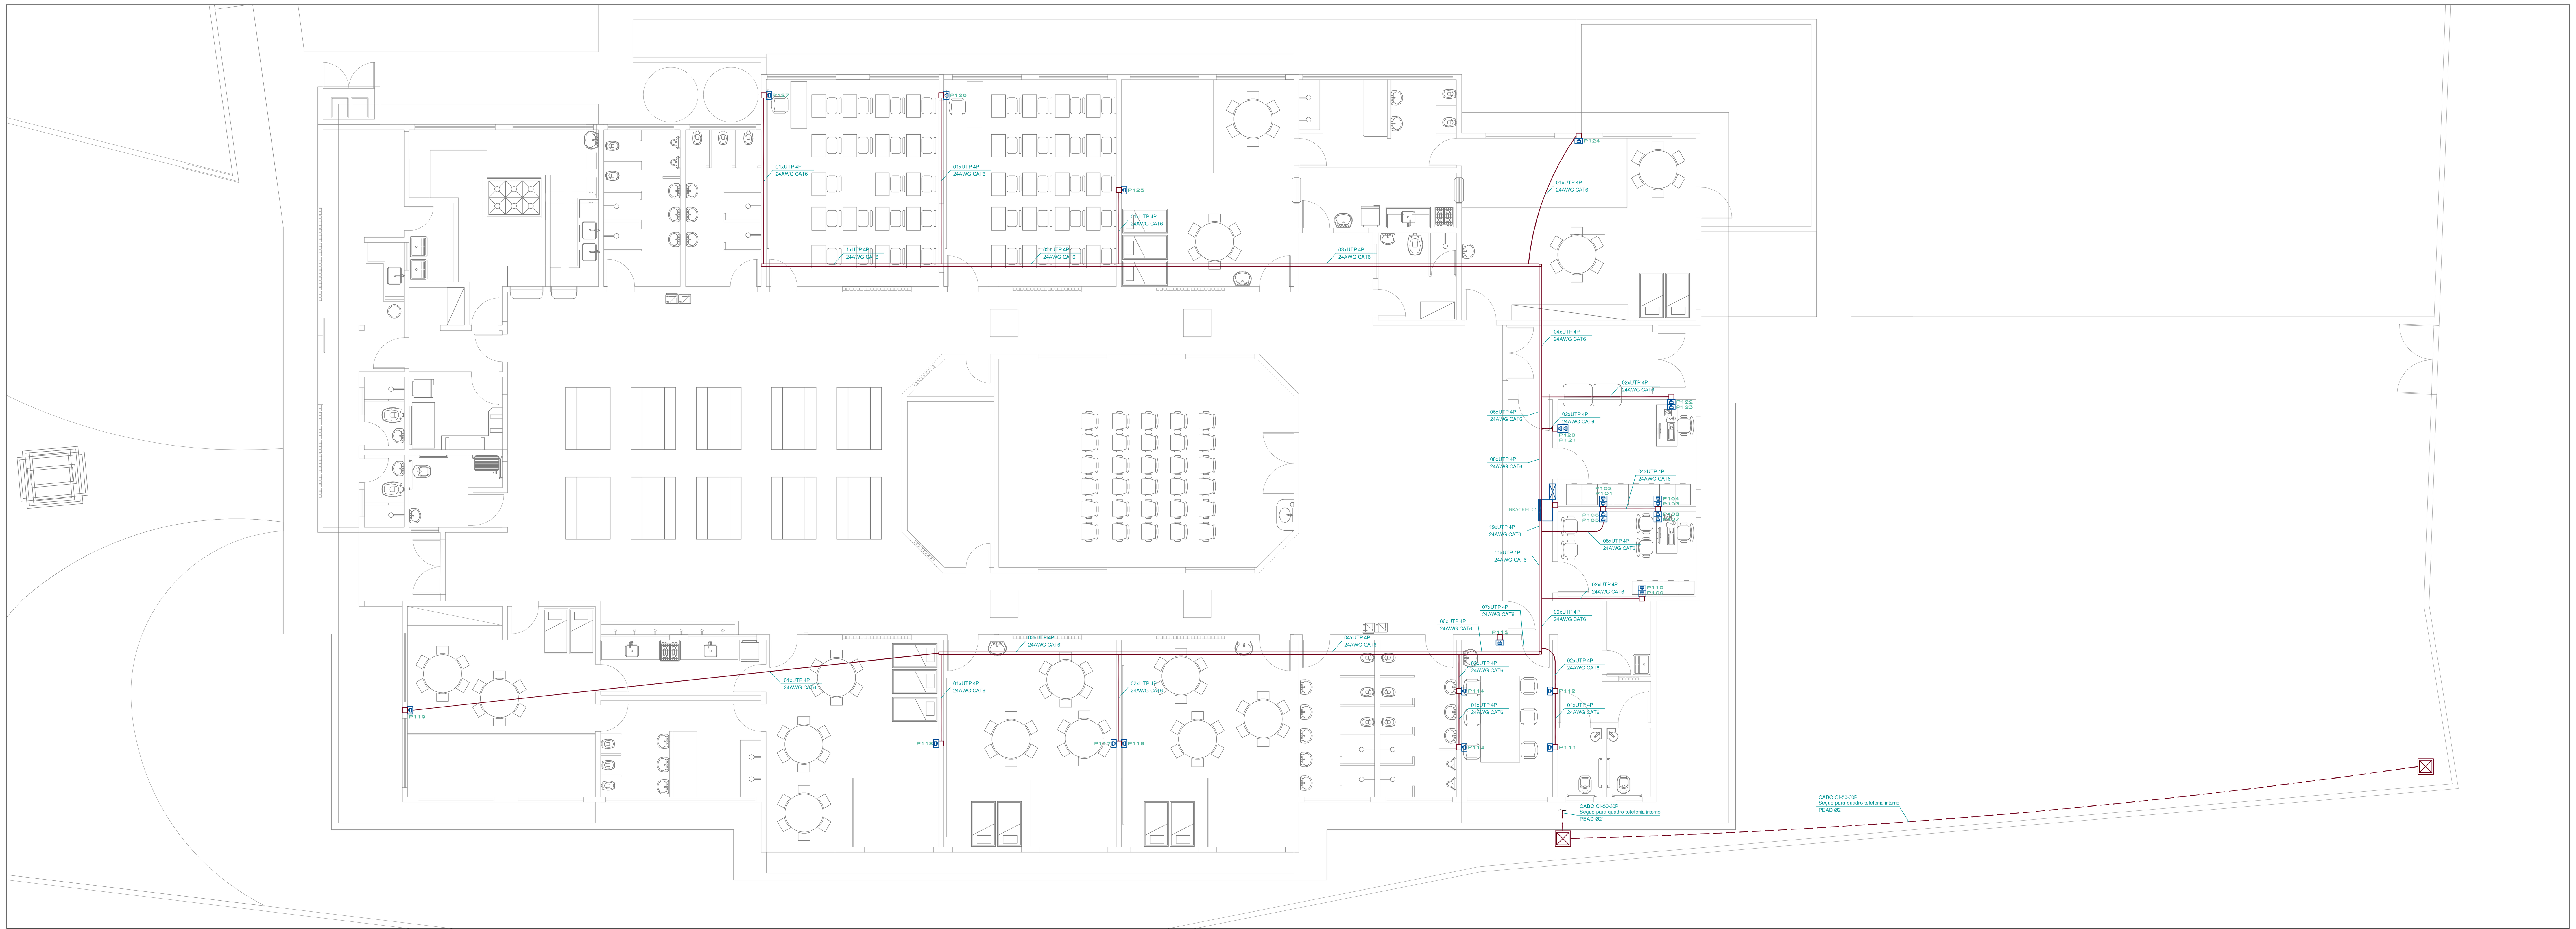

PLANTA BAIXA
1:75

Observação:
1 - Diâmetros de tubulações e indicações de altura são expressos em mm, em tubulações que não haja indicação de diâmetro, considerar eletroduto de Ø3/4".
2 - Alturas de tubulações são indicadas em relação ao piso acabado da área onde estão sendo instaladas.

Simbologia:
- ELETROCALHA PERFURADA ZINCADA 50X50 COM TAMPA
- ELETRODUTO PVC CORRUGADO SOBRE FORRO E EMBUTIDO EM ALVENARIA
- CAIXA 4"X2" EMBUTIDO EM ALVENARIA
- BRACKET DE DADOS 08U
- TOMADA RJ 45 FÊMEA CAT 6

BRACKET 01 - 08U
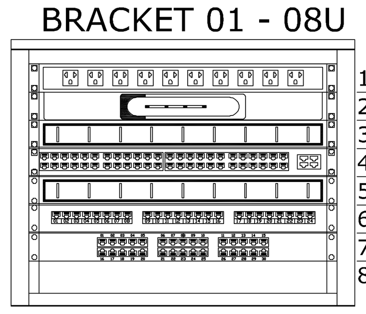

1 - Regua
2 - Modem
3 - Organizador 1U
4 - Switch 48 Portas
5 - Organizador 1U
6 - Patch Panel 48 Portas
7 - Voice Panel 30 Portas
8

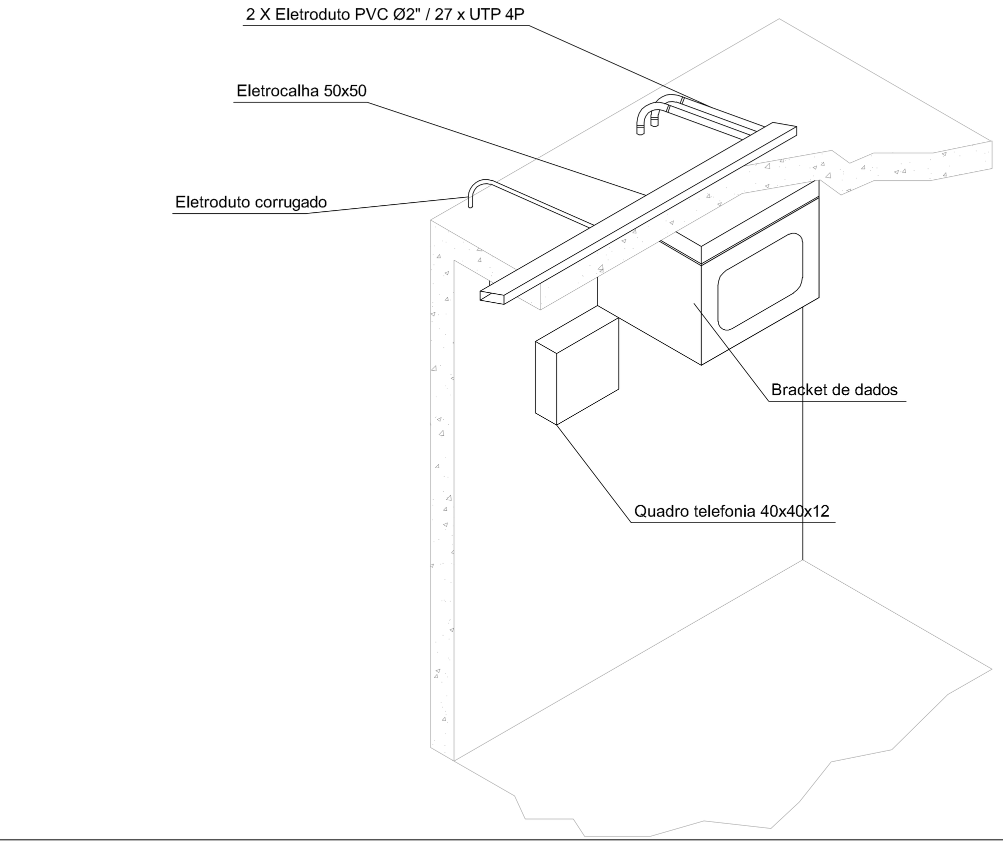

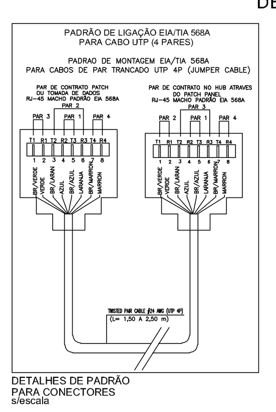

DETALHE CONDULETE 4"x2"
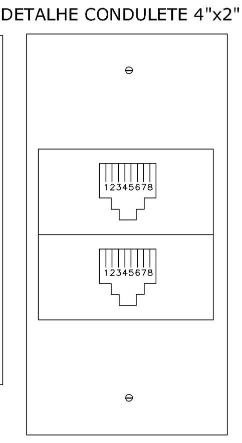

2 PONTOS

ENGEON ENGENHARIA
(45) 3306-6601 engeonengenharia@gmail.com

CMEI
NOSSA SENHORA DOS NAVEGANTES

PROJETO CABEAMENTO ESTRUTURADO

PROJETO: ENGENHEIRO ELETRICISTA RAFAEL SALOMÃO ÂNGELO DA SILVA CREA/PR 117.283/D	EXECUÇÃO
PROPRIETÁRIO: PREFEITURA MUNICIPAL DE PARANAGUÁ CNPJ: 76.017.458/0001-15	
ESCALA: INDICADA	CONTEÚDO: IMPLANTAÇÃO CABEAMENTO ESTRUTURADO
CATEGORIA: INSTITUCIONAL	PRANCHA: 01/01
DATA: OUTUBRO/2018	LOCAL: ILHA DOS VALADARES - VILA BELA PARANAGUÁ - PR
DESENHO: MATHEUS I. SANTOS	