



SIMBIOLOGIA	
	ELETRODUTO CORRUGADO DE TELEFONIA ENTERRADO Ø2"
	ELETRODUTO CORRUGADO DE ELETRICA ENTERRADO Ø4"
	POSTE DE CONCRETO ARMADO DUPLIO "T" - TIPO B/3000dan - H=10,2m
	CAIXA DE PASSAGEM PARA TELEFONIA TIPO R1
	CAIXA DE PASSAGEM EM ALUMINIO 600X600X600
	QUADRO DE DISTRIBUICAO GERAL
	QUADRO DE TELEFONIA 400X400X120

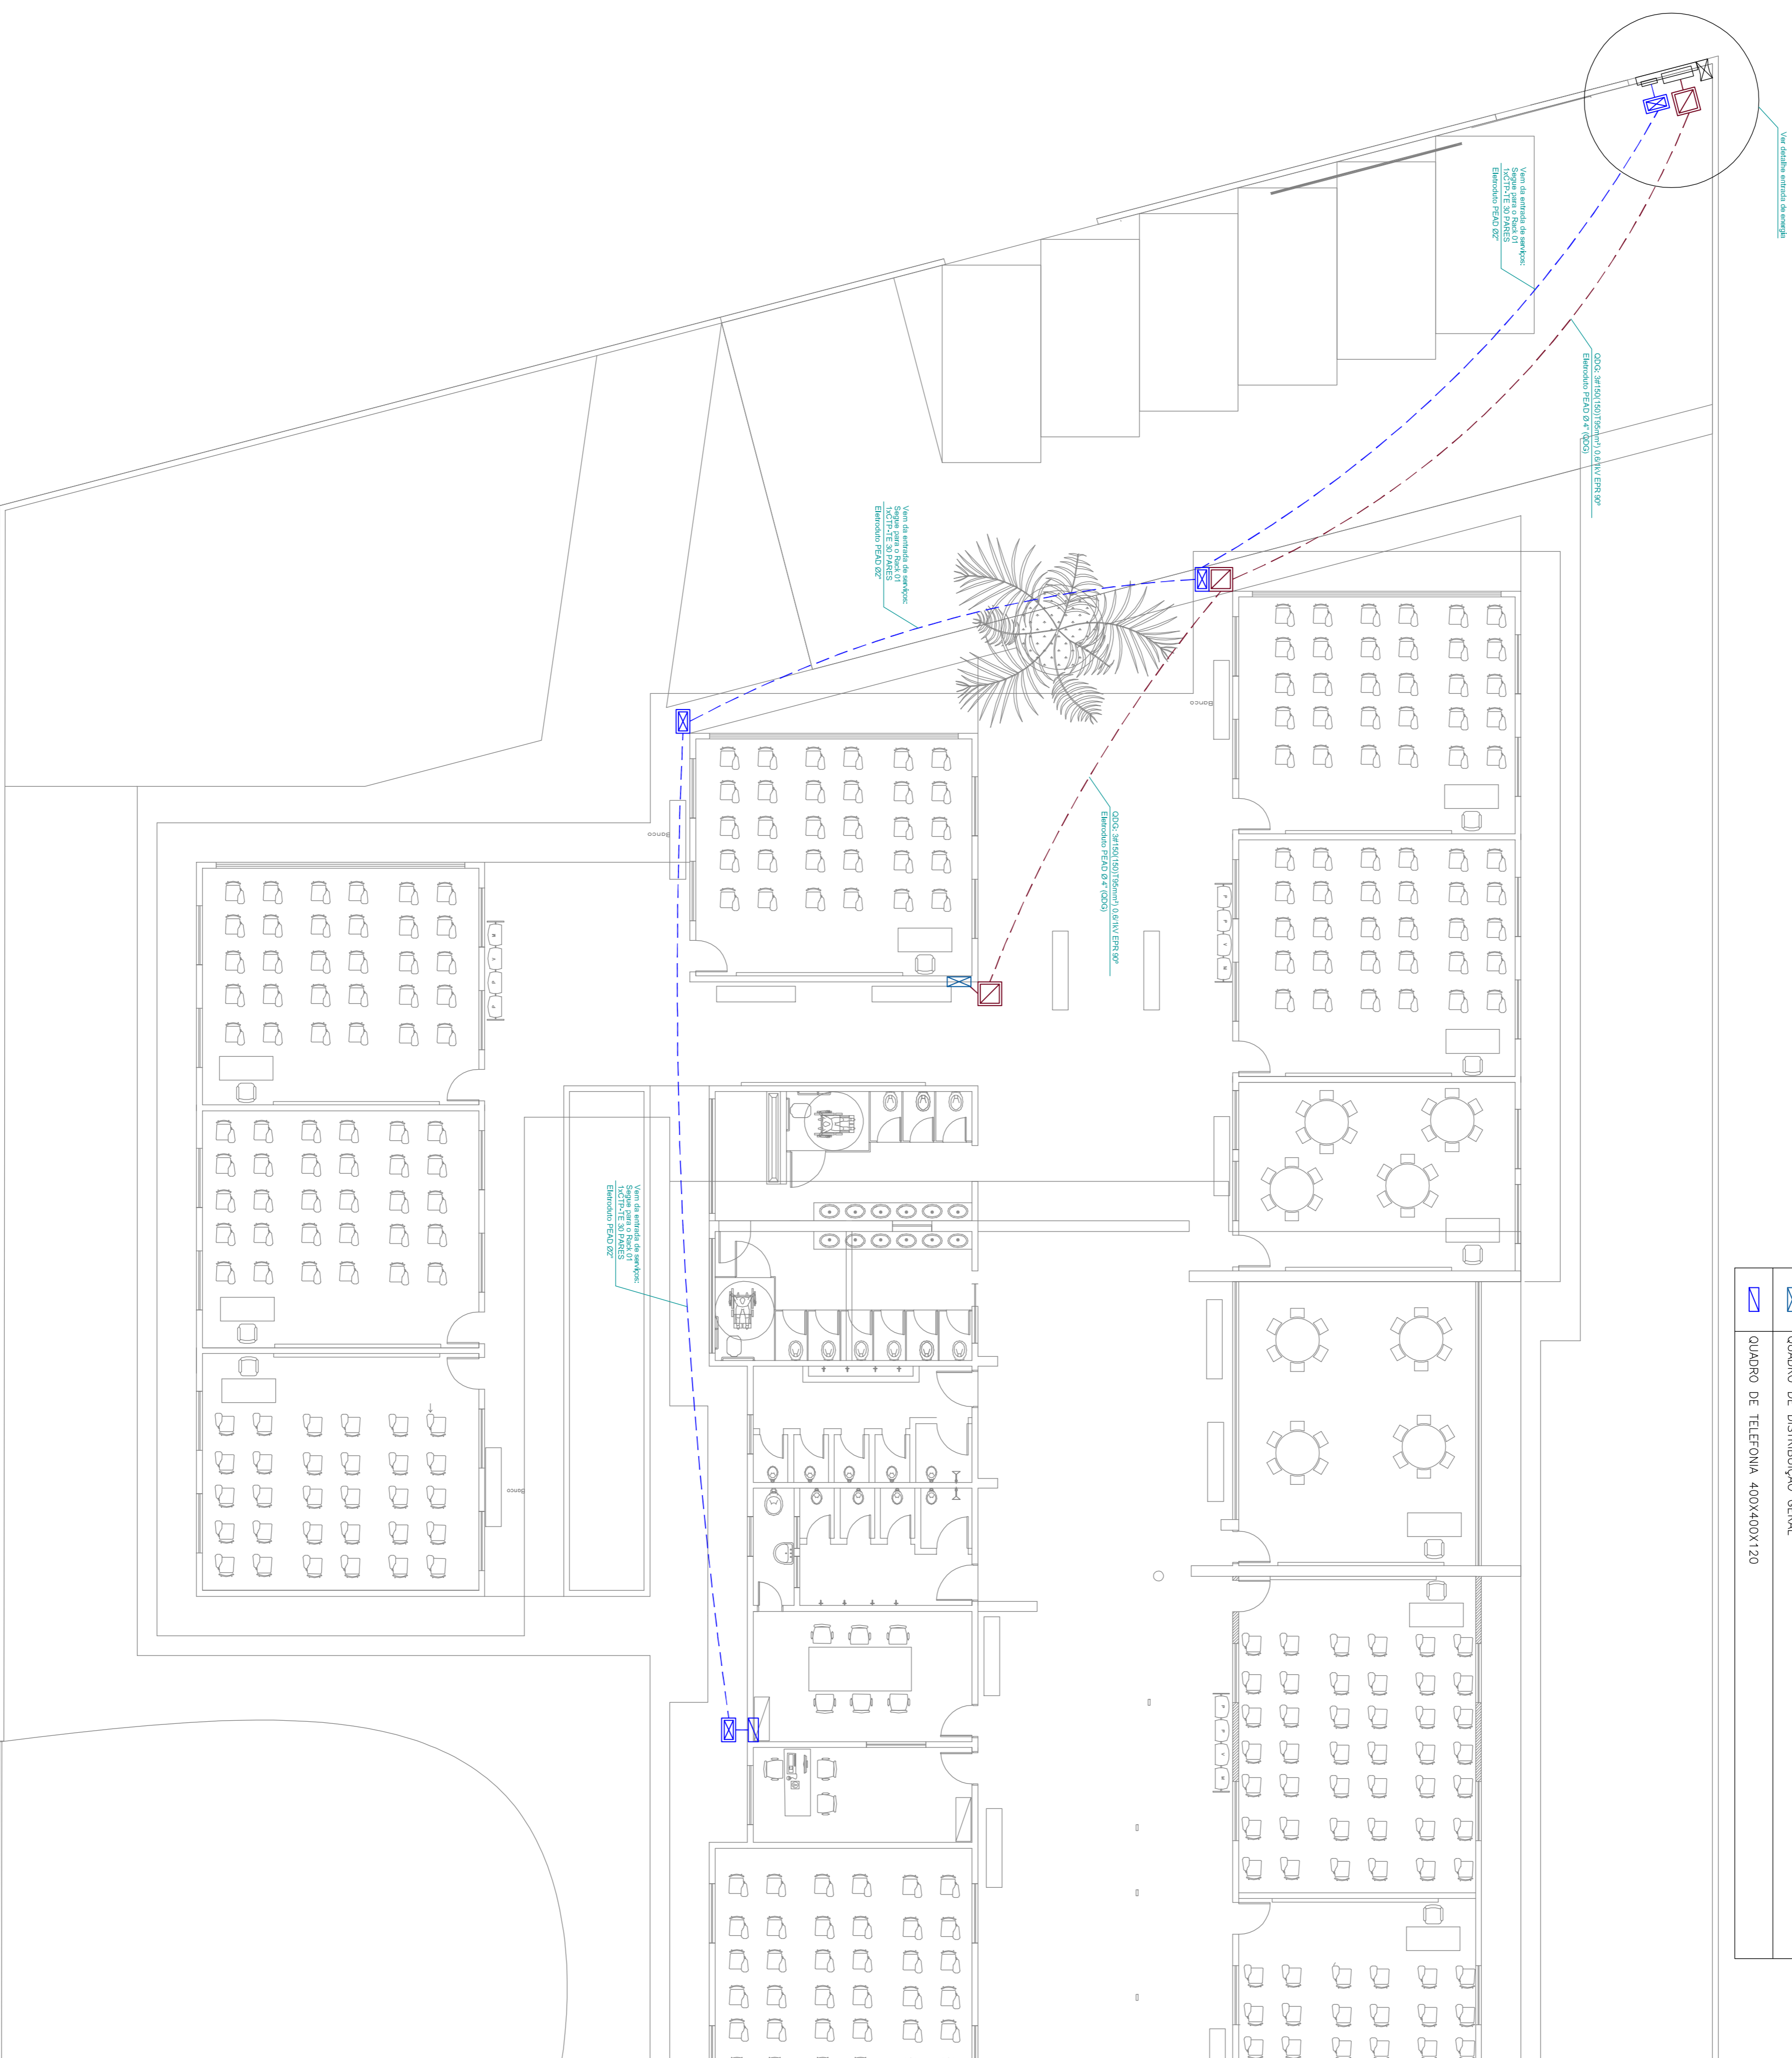

**ENTRADA DE SERVIÇOS
PLANTA BAIXA**
1:100

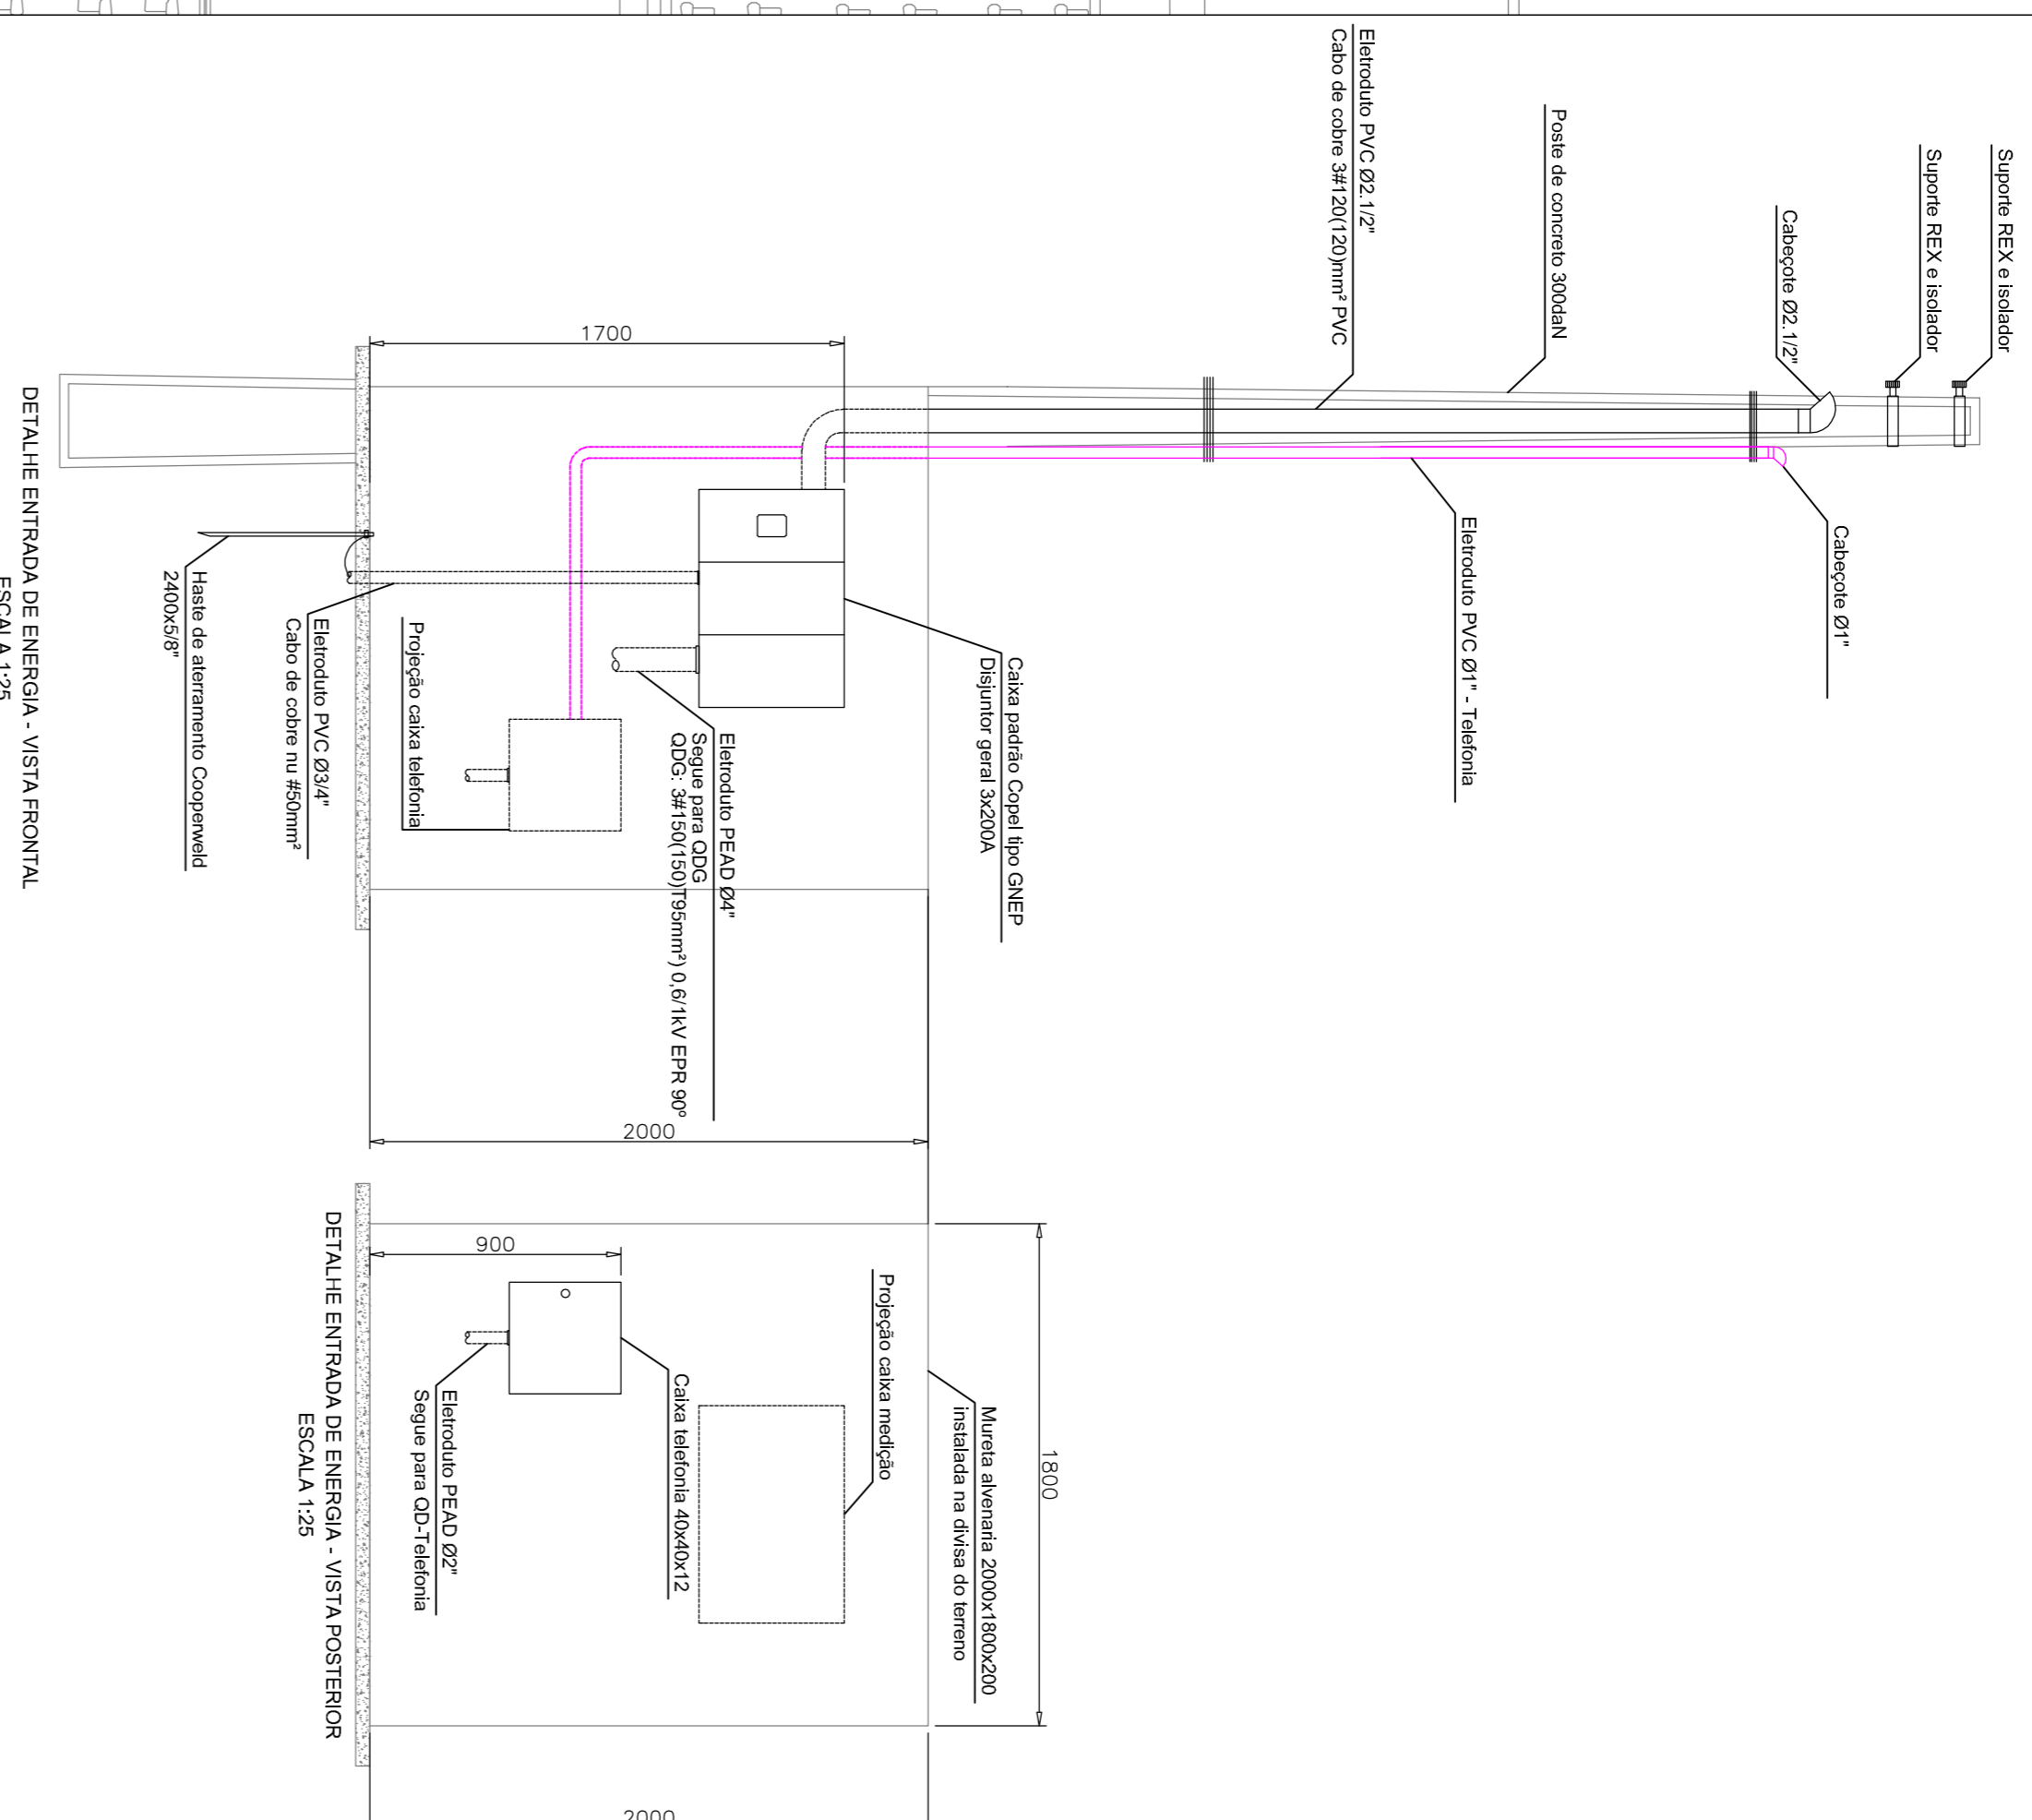

ENGEON
ENGENHARIA

ESCOLA MUNICIPAL
PROFESSORA MARIA TRINDADE DA SILVA

PROJETO ELÉTRICO

PROJETO: ENGENHEIRO ELETRICISTA
RAFAEL ALMEIDA FERREIRA SILVA/REA/RR 117283/D

ESCALA INDICADA: CONTEÚDO: ENTRADA DE ENERGIA
DATA: OUTUBRO/2018

FRANQUIA: 02/03