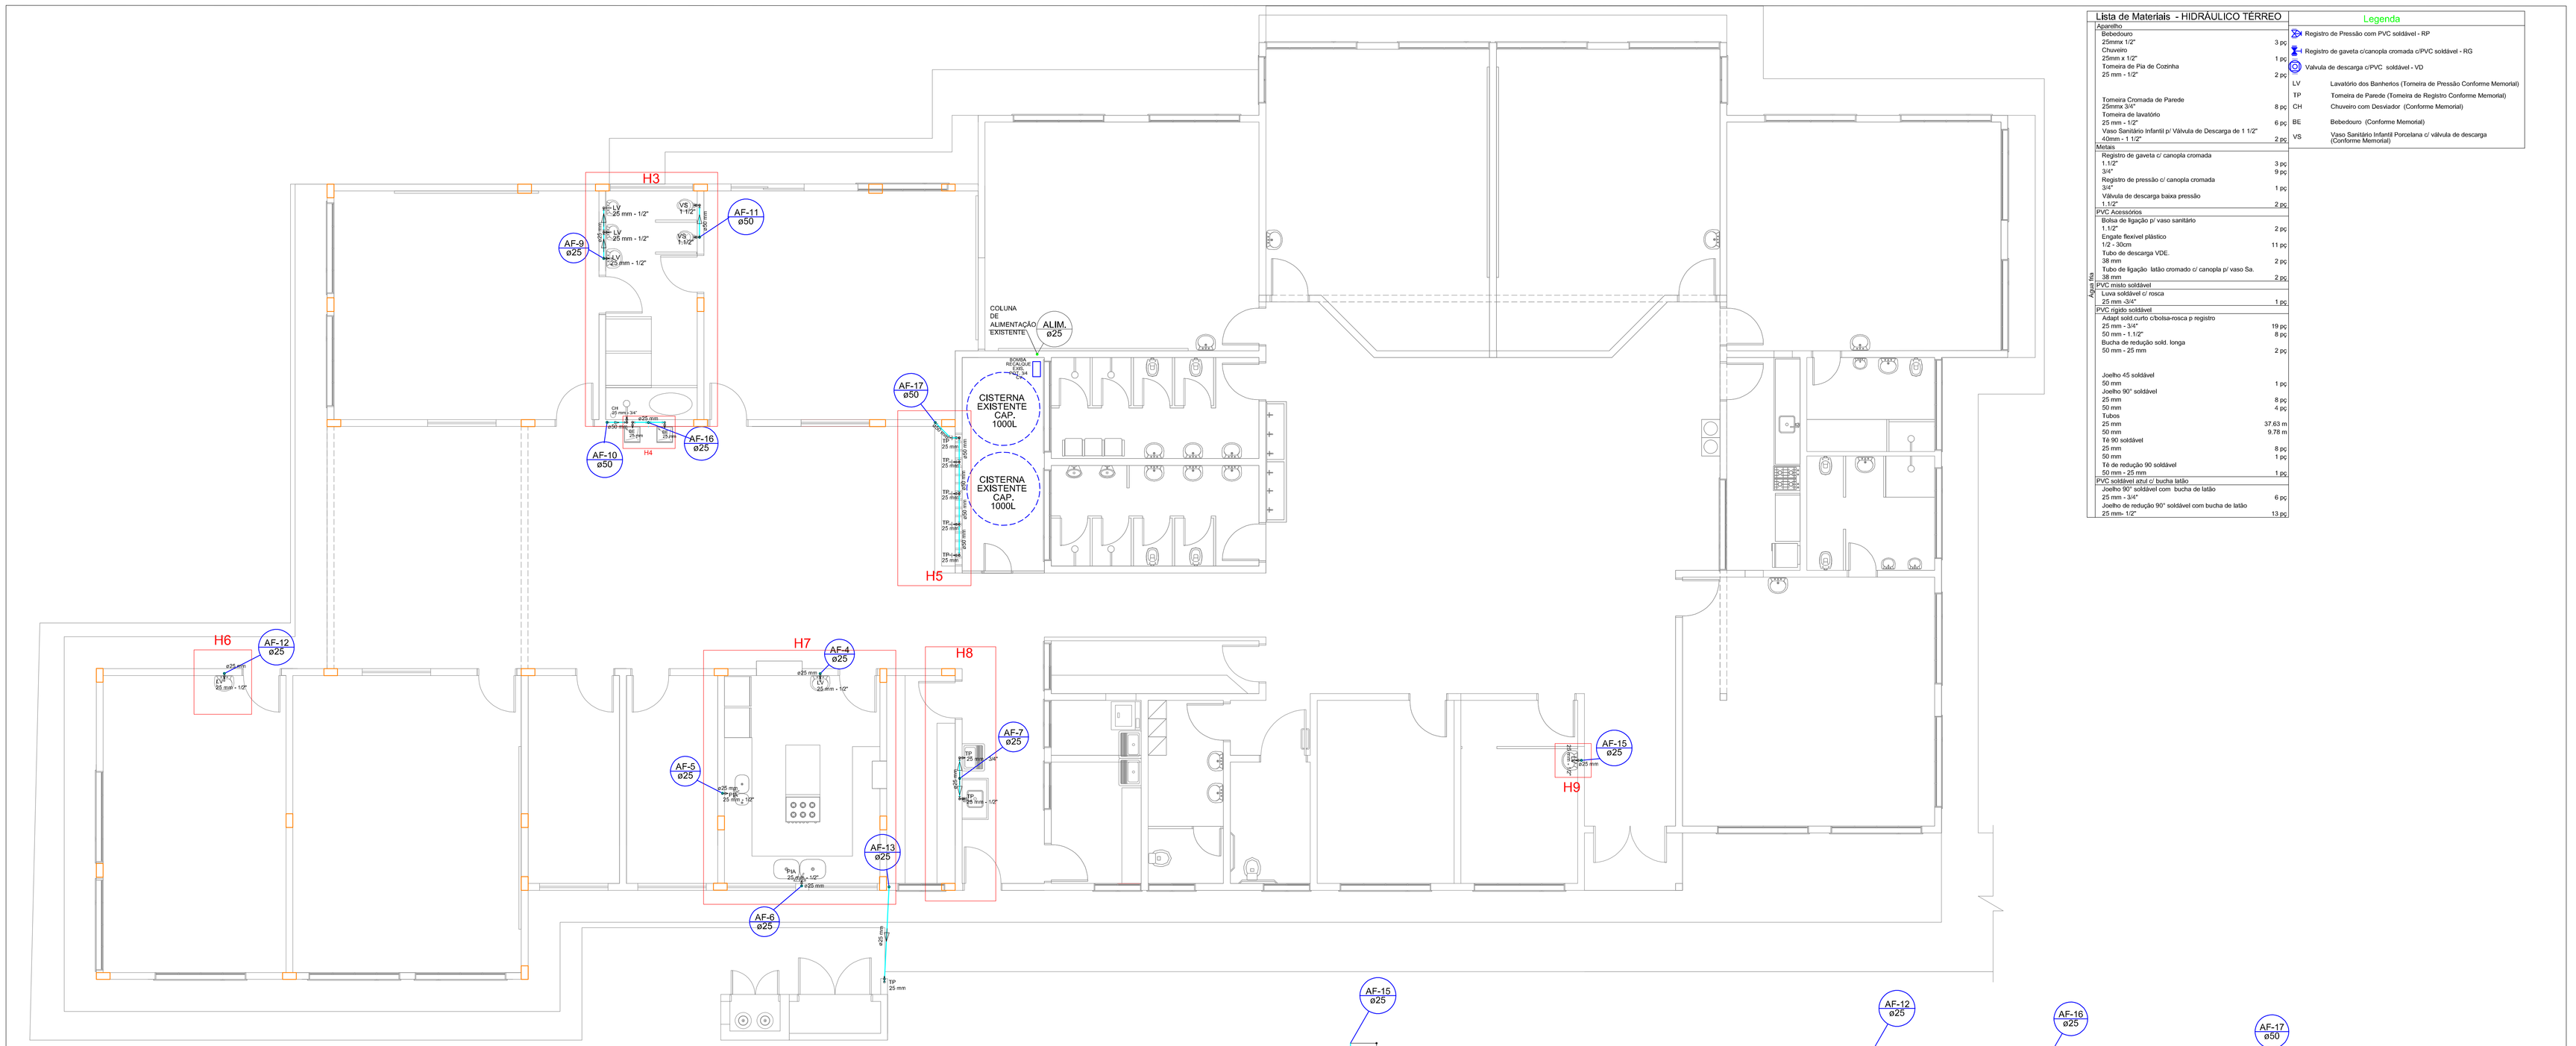

IMPLANTAÇÃO HIDRÁULICA TÉRREO

ESCALA 1:75

Lista de Materiais - HIDRÁULICO TÉRREO	
Aparelho	
Bebedouro	
25mmx 1/2"	3 pç
Chuveiro	
25mm x 1/2"	1 pç
Torneira de Pia de Cozinha	
25 mm - 1/2"	2 pç
Torneira Cromada de Parede	
25mmx 3/4"	8 pç
Torneira de lavatório	
25 mm - 1/2"	6 pç
Vaso Sanitário Infantil p/ Válvula de Descarga de 1 1/2"	
40mm - 1 1/2"	2 pç
Metais	
Registro de gaveta c/ canopla cromada	
1.1/2"	3 pç
3/4"	9 pç
Registro de pressão c/ canopla cromada	
3/4"	1 pç
Válvula de descarga baixa pressão	
1.1/2"	2 pç
PVC Acessórios	
Bolsa de ligação p/ vaso sanitário	
1.1/2"	2 pç
Engate flexível plástico	
1/2 - 30cm	11 pç
Tubo de descarga VDE.	
38 mm	2 pç
Tubo de ligação latão cromado c/ canopla p/ vaso Sa.	
38 mm	2 pç
PVC misto soldável	
Luva soldável c/ rosca	
25 mm -3/4"	1 pç
PVC rígido soldável	
Adapt sold.curto c/bolsa+rosca p registro	
25 mm - 3/4"	19 pç
50 mm - 1.1/2"	8 pç
Bucha de redução sold. longa	
50 mm - 25 mm	2 pç
Joelho 45 soldável	
50 mm	1 pç
Joelho 90° soldável	
25 mm	8 pç
50 mm	4 pç
Tubos	
25 mm	37.63 m
50 mm	9.78 m
Tê 90 soldável	
25 mm	8 pç
50 mm	1 pç
Tê de redução 90 soldável	
50 mm - 25 mm	1 pç
PVC soldável azul c/ bucha latão	
Joelho 90° soldável com bucha de latão	
25 mm - 3/4"	6 pç
Joelho de redução 90° soldável com bucha de latão	
25 mm- 1/2"	13 pç

Água fria

Legenda	
	Registro de Pressão com PVC soldável - RP
	Registro de gaveta c/canopla cromada c/PVC soldável - RG
	Valvula de descarga c/PVC soldável - VD
LV	Lavatório dos Banheiros (Torneira de Pressão Conforme Memorial)
TP	Torneira de Parede (Torneira de Registro Conforme Memorial)
CH	Chuveiro com Desviador (Conforme Memorial)
BE	Bebedouro (Conforme Memorial)
VS	Vaso Sanitário Infantil Porcelana c/ válvula de descarga (Conforme Memorial)

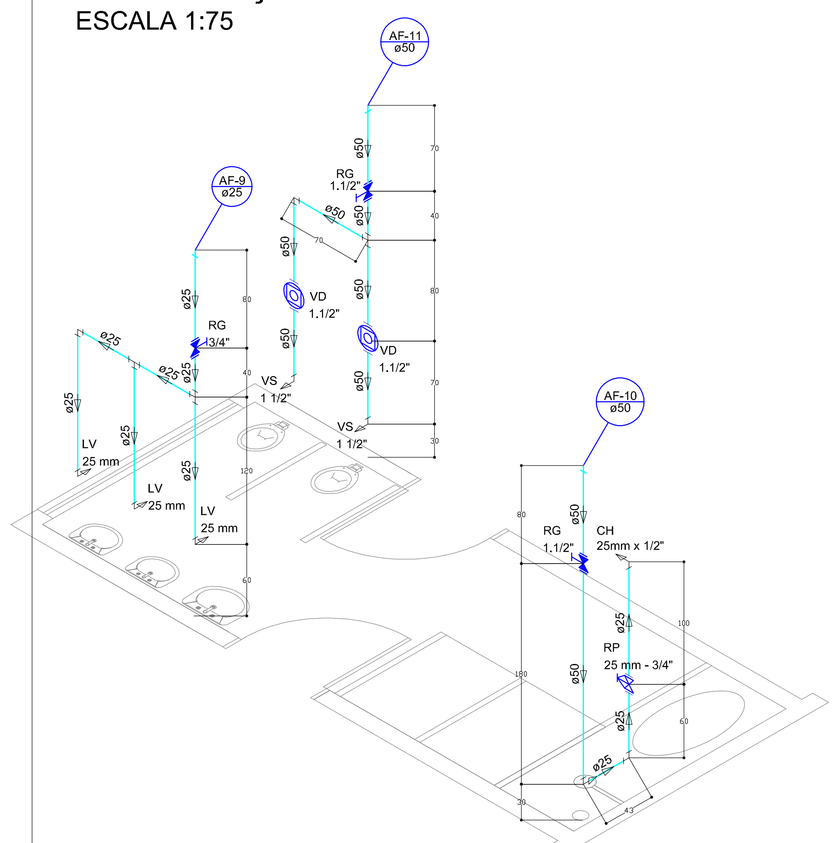

DETALHE H3
ESCALA 1:25

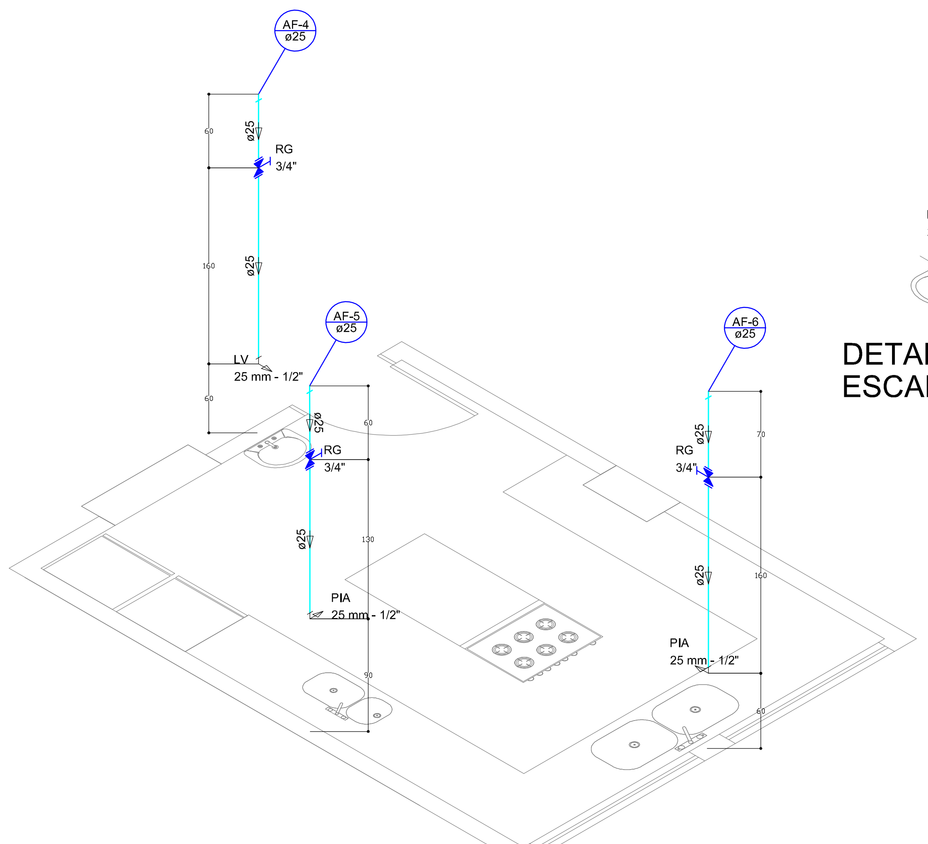

DETALHE H7
ESCALA 1:25

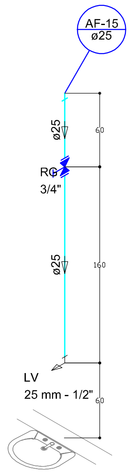

DETALHE H6
ESCALA 1:25

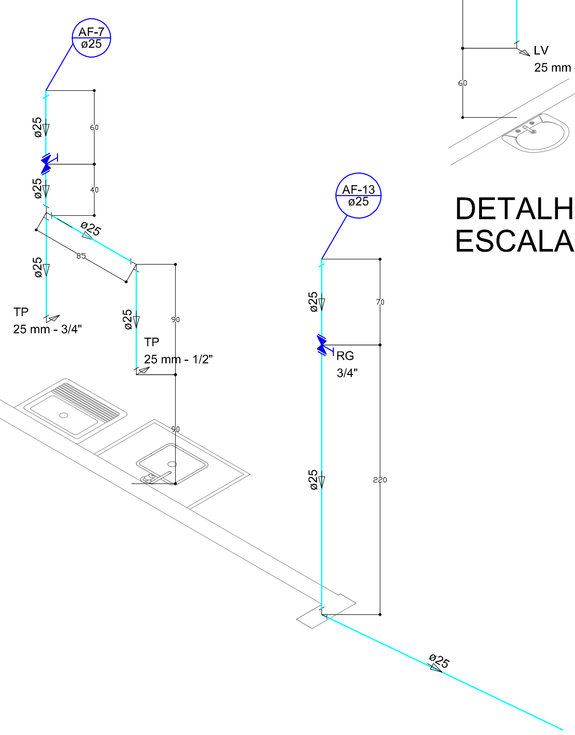

DETALHE H8
ESCALA 1:25

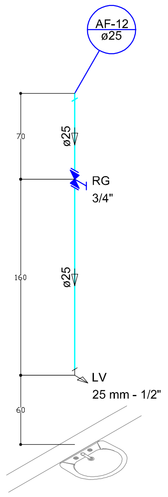

DETALHE H9
ESCALA 1:25

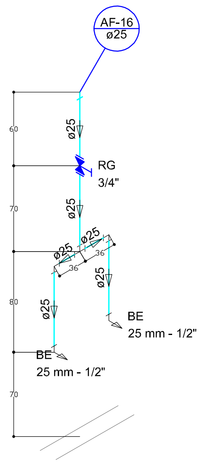

DETALHE H4
ESCALA 1:25

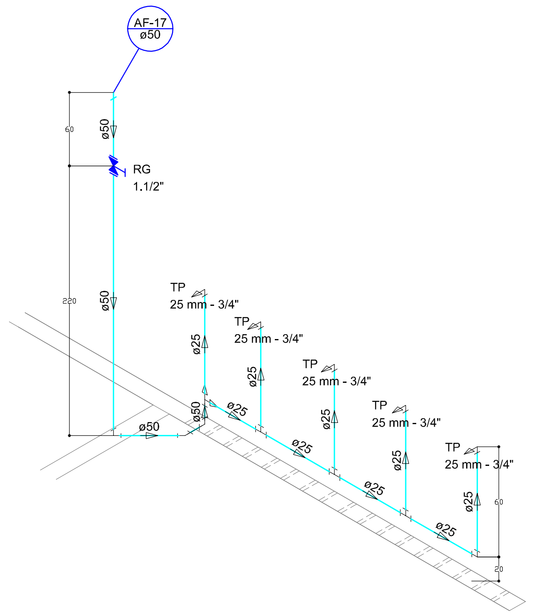

DETALHE H5
ESCALA 1:25

ENGEON ENGENHARIA
(46) 2306-6801
engeonengenharia@gmail.com

CMEI
MILENA BONFIM

PROJETO HIDROSSANITÁRIO

PROJETO: ENGENHEIRO CIVIL JEFFERSON MACIEL VALGANOVER CREA/PR 19.637/D

EXECUÇÃO:

PROPRIETÁRIO: PREFEITURA MUNICIPAL DE PARANAGUA CNPJ: 76.017.458/0001-15

ESCALA: INDICADA

CONTEÚDO: IMPLANTAÇÃO HIDRÁULICA DETALHES

CATEGORIA: INSTITUCIONAL

DATA: OUTUBRO/2018

PRANCHA: 03/04

DESENHO: MATHEUS L. SANTOS

LOCAL: RUA MANOEL CORRÊA, 237 – OCEANIA PARANAGUA – PR