




CORTE AA
ESCALA - 1/75

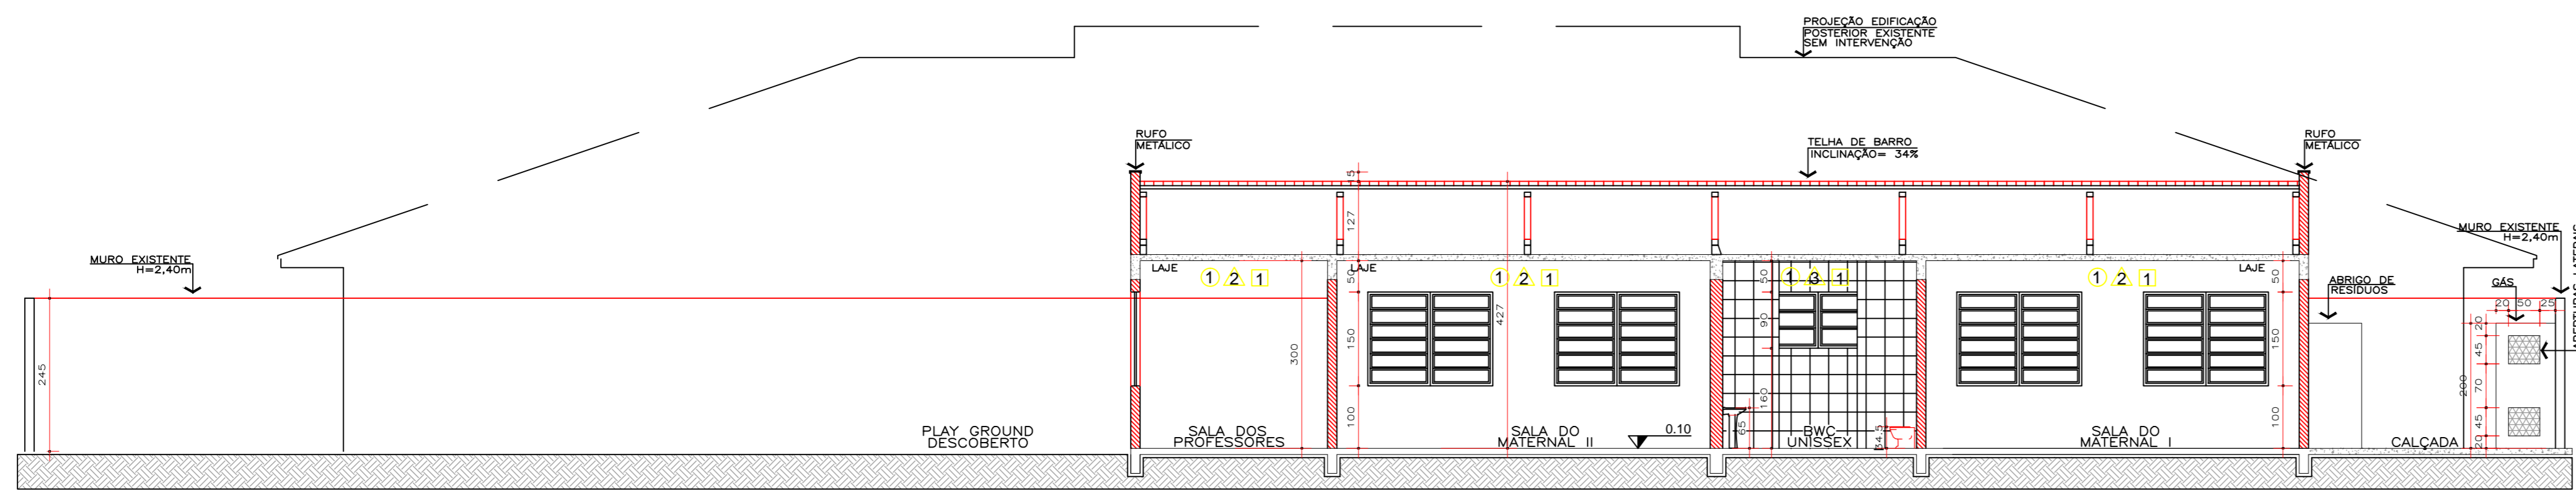


CORTE BB
ESCALA - 1/75

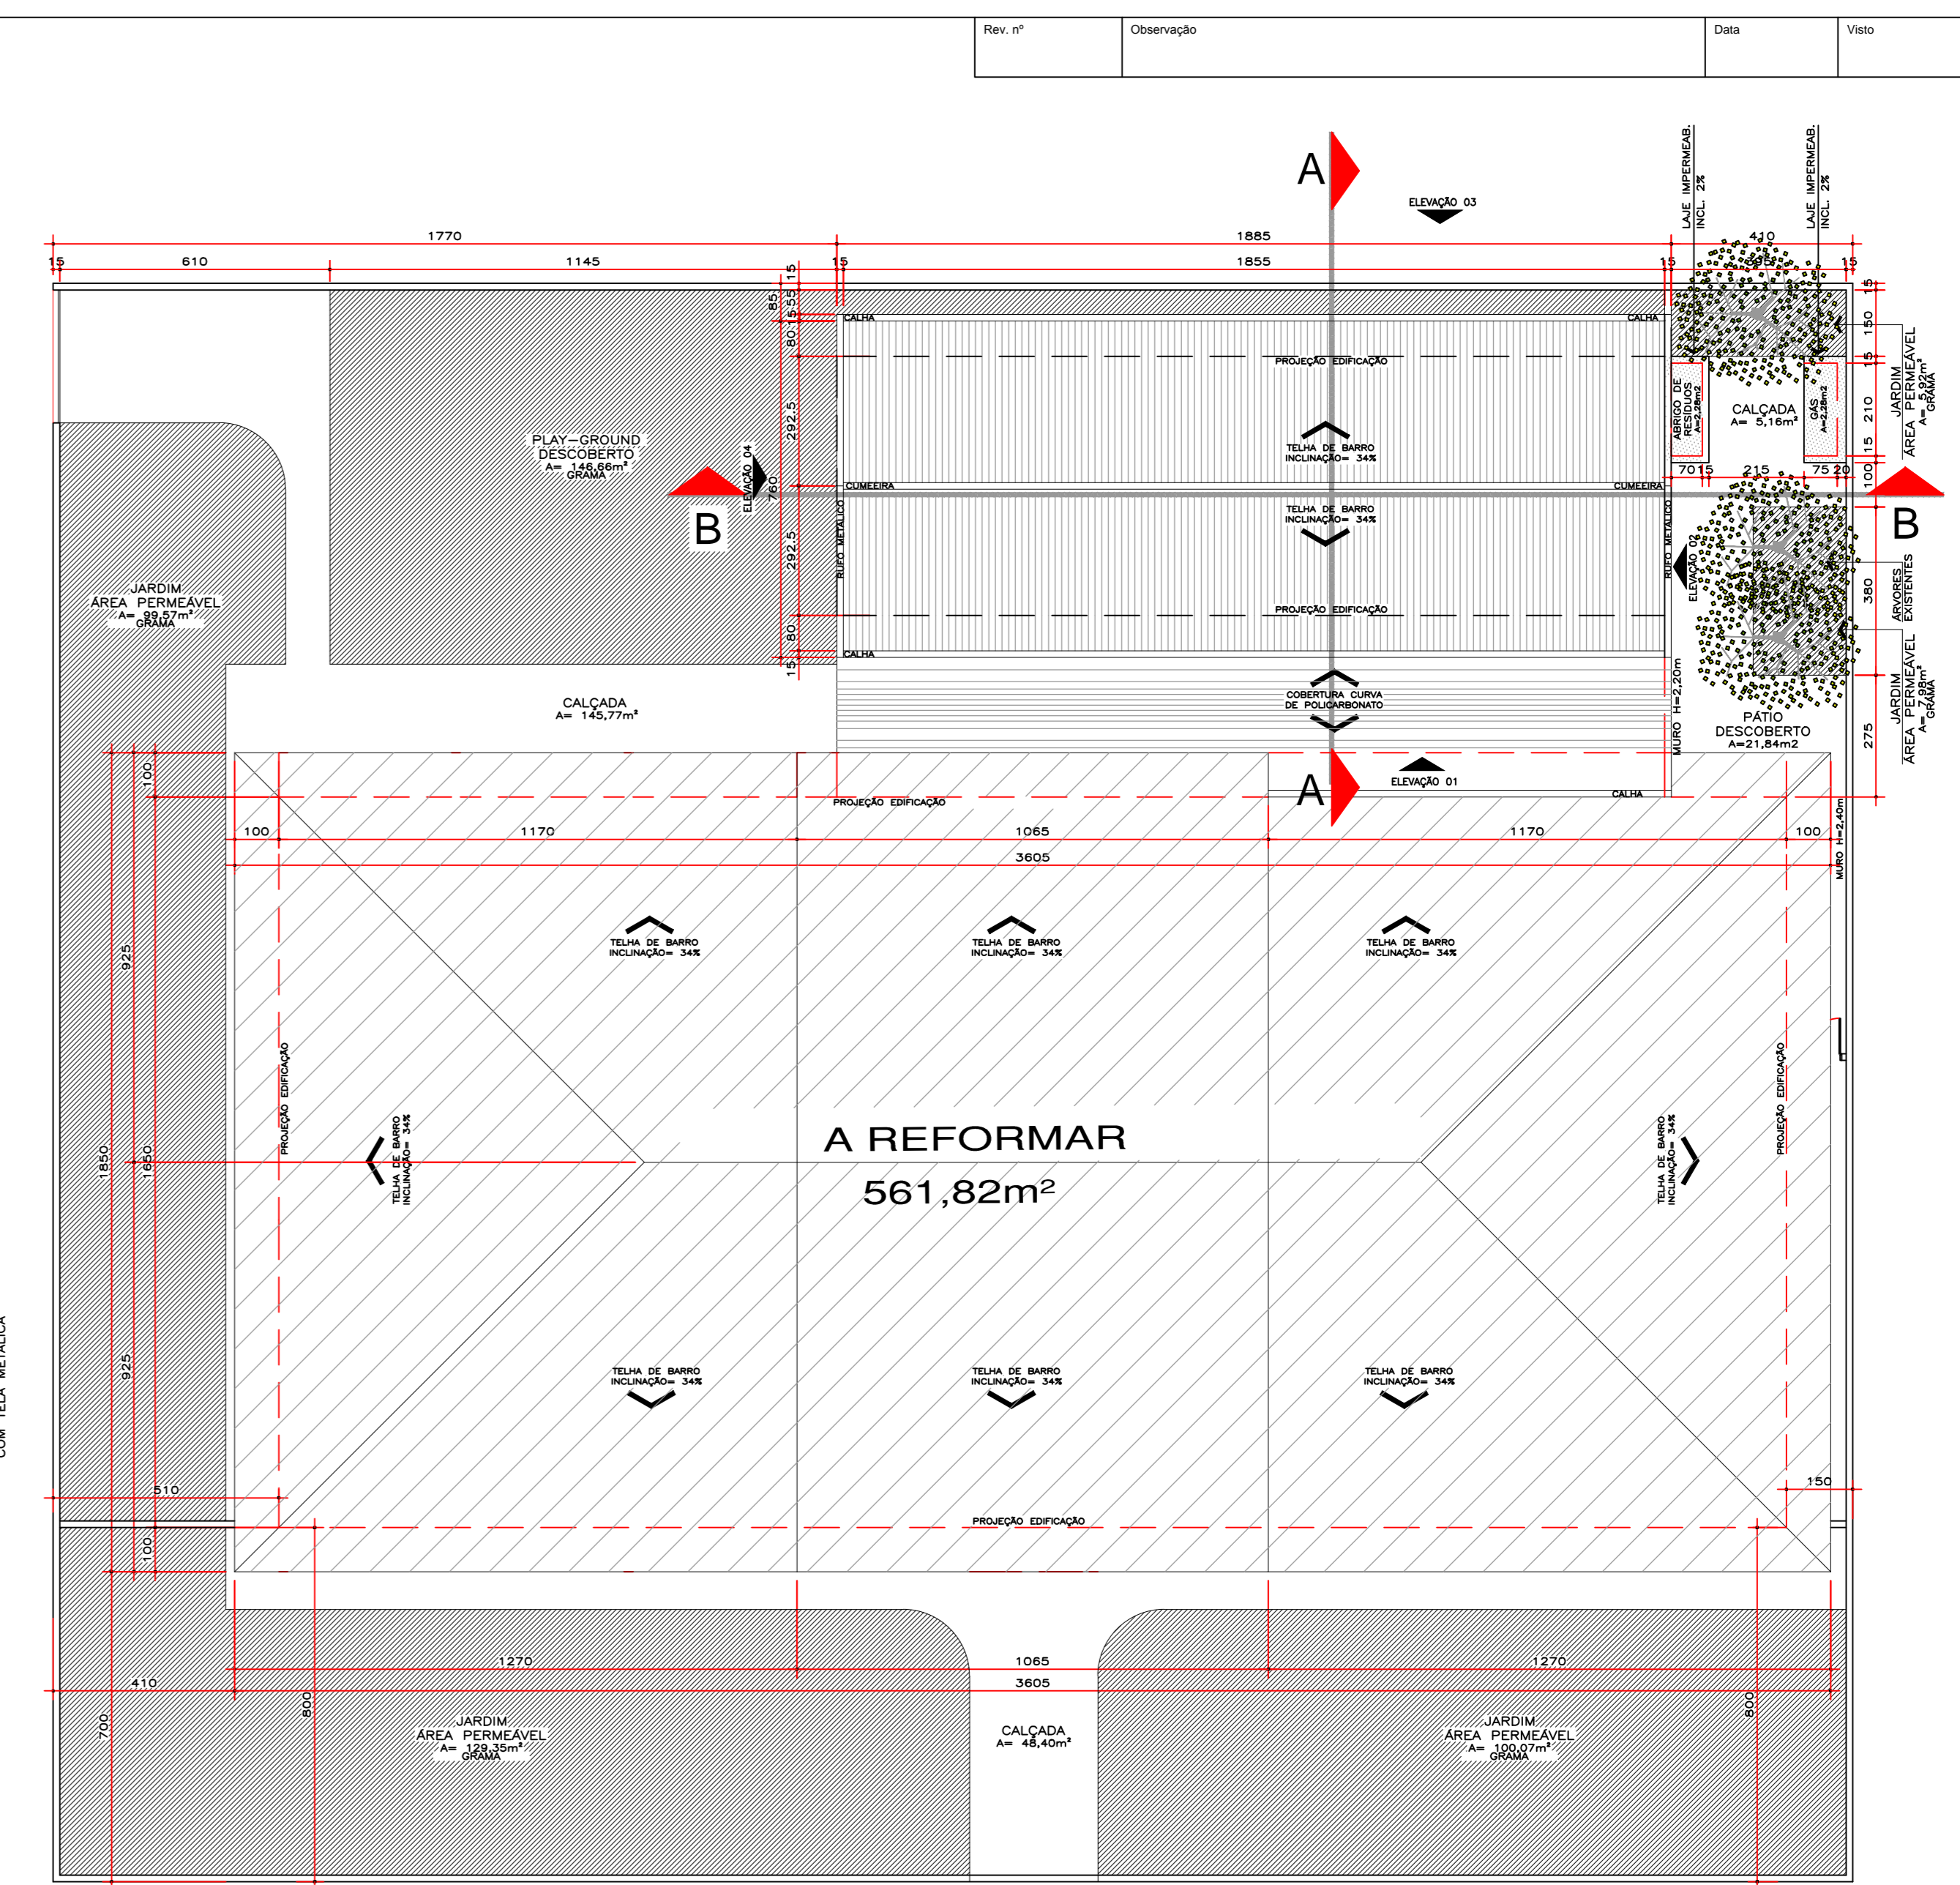


PLANTA DE COBERTURA
ESCALA - 1/125

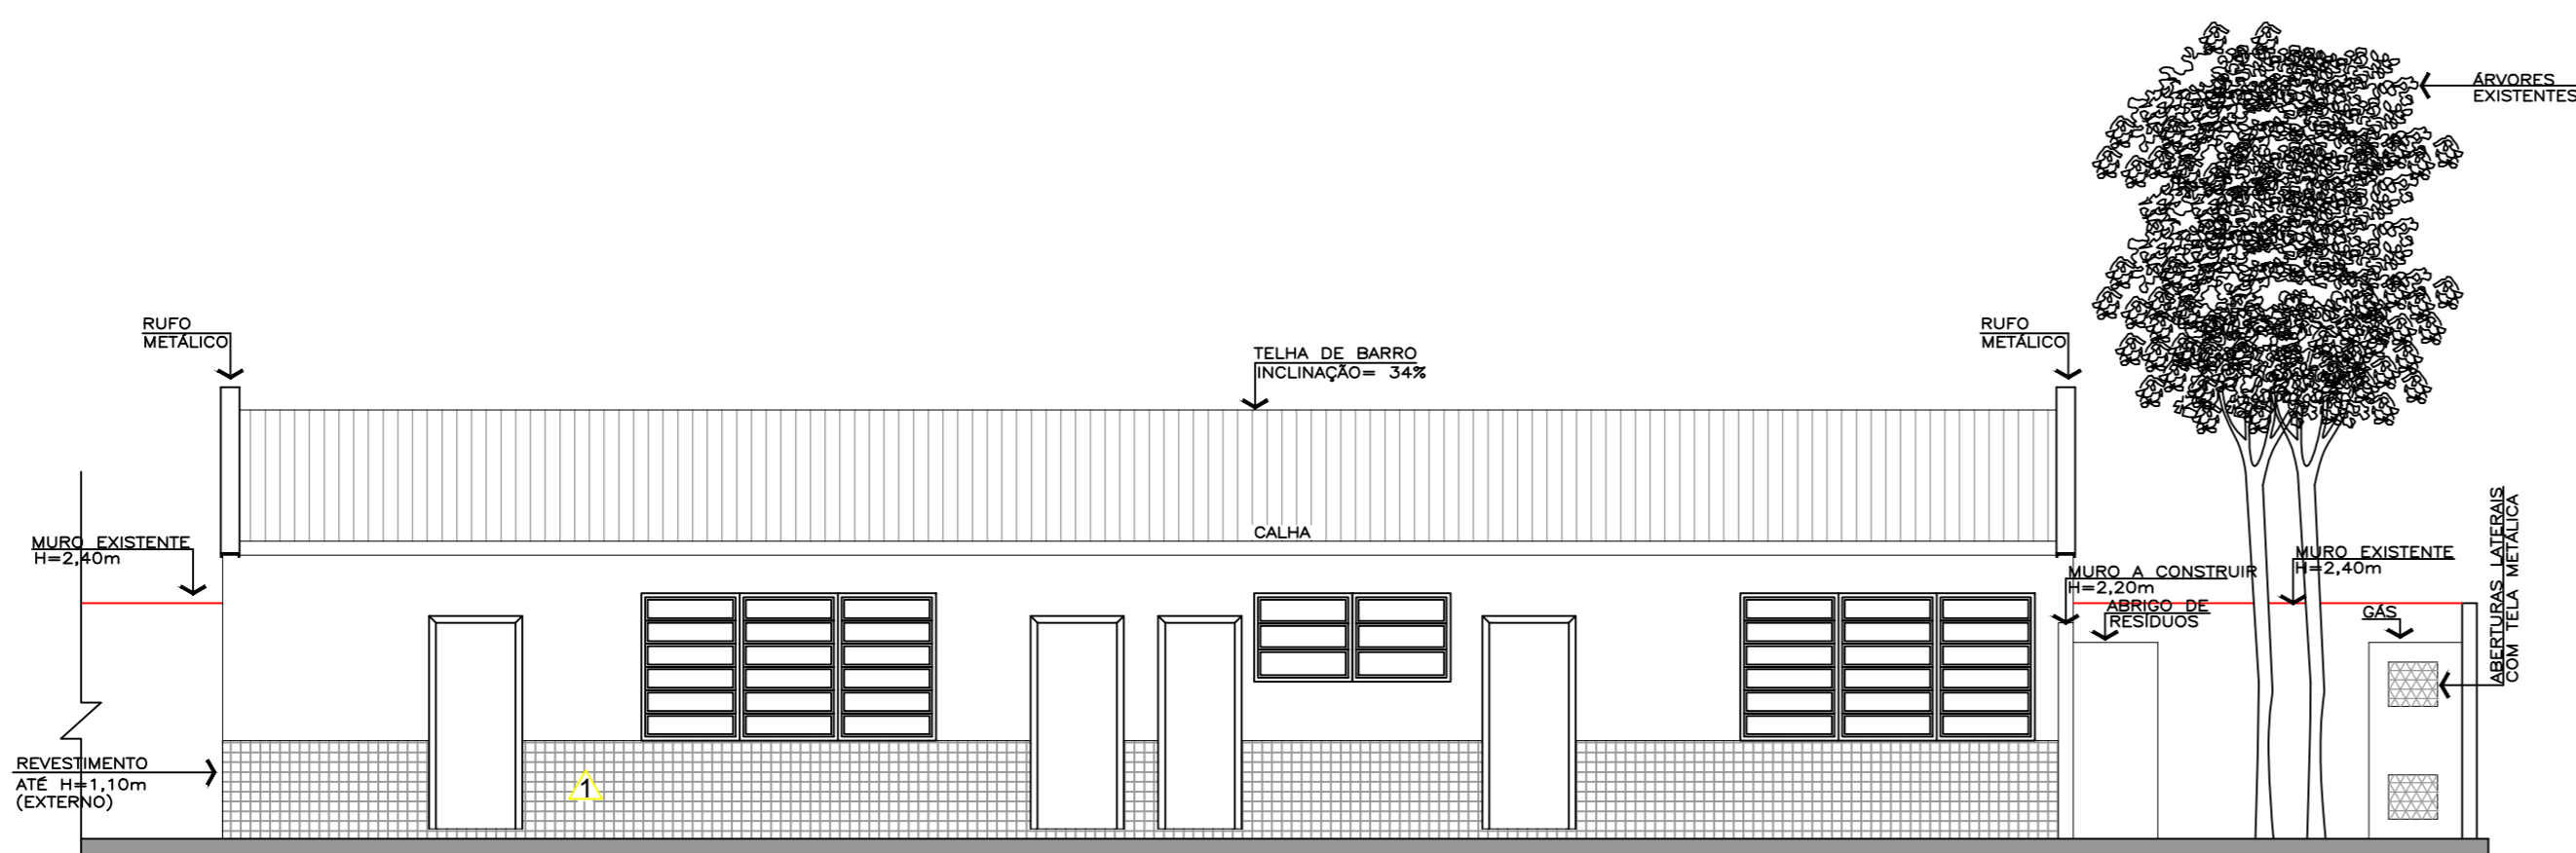


ELEVÇÃO 01
ESCALA - 1/75

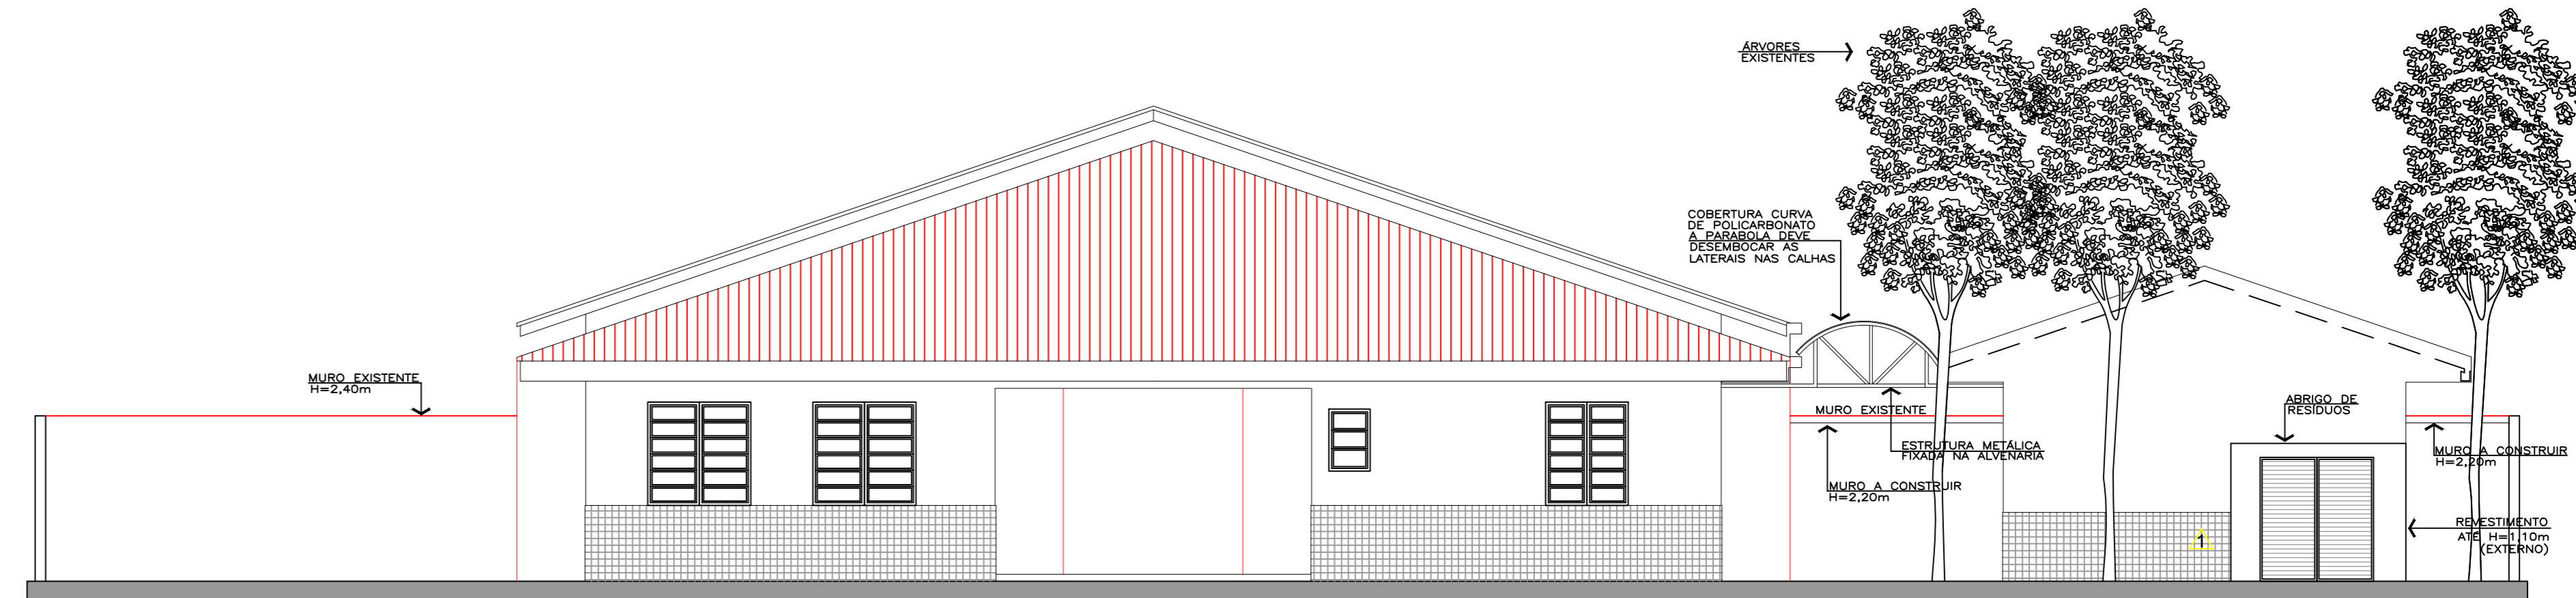

ELEVÇÃO 02
ESCALA - 1/75

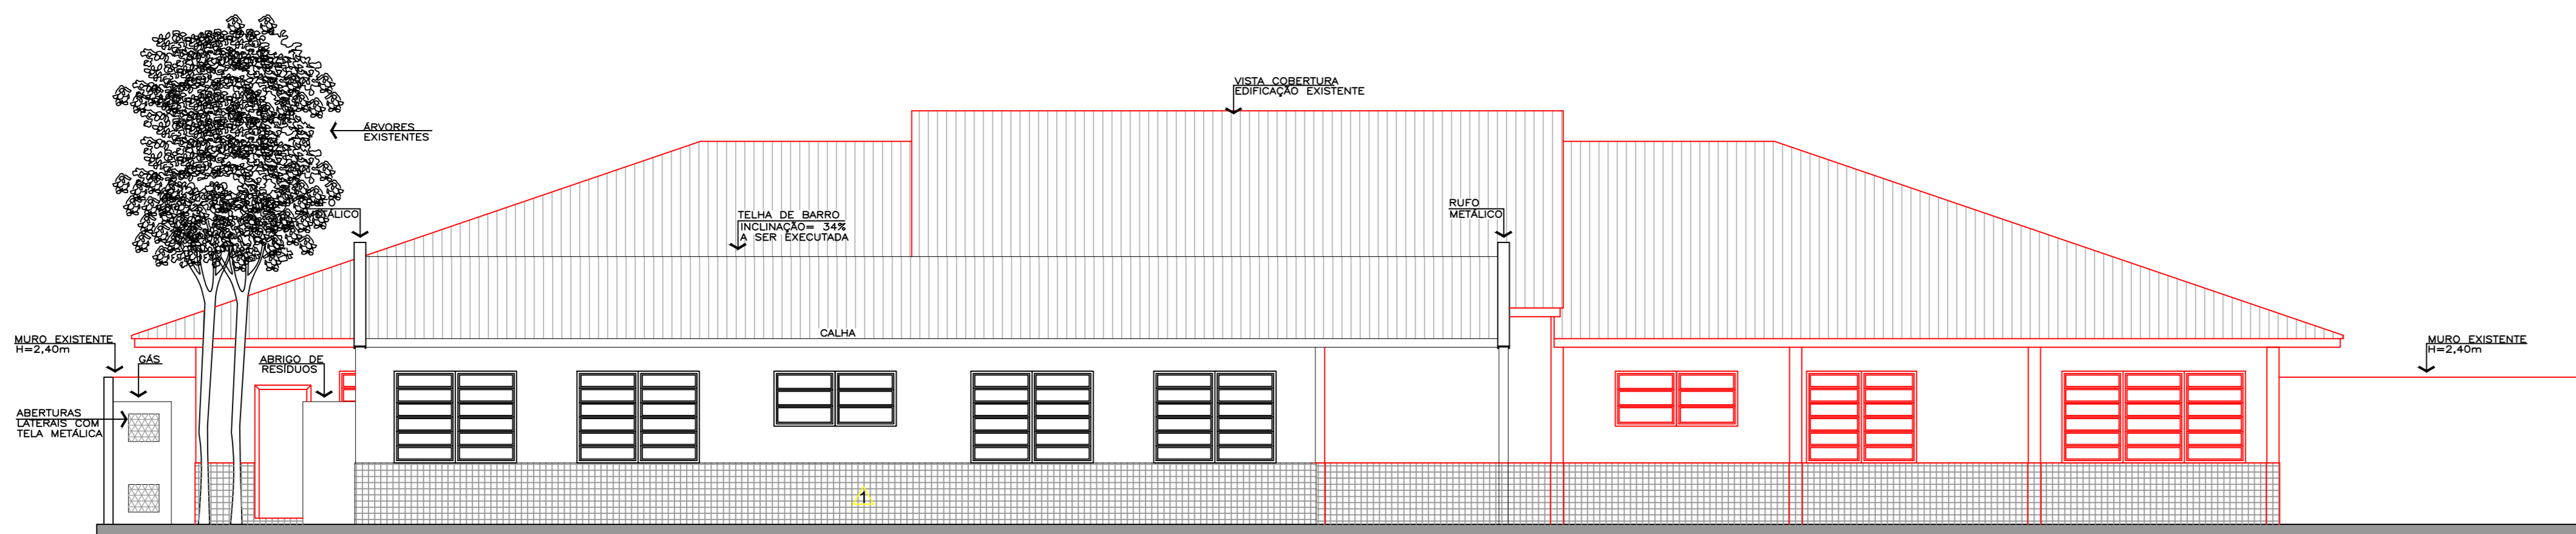

ELEVÇÃO 03
ESCALA - 1/75

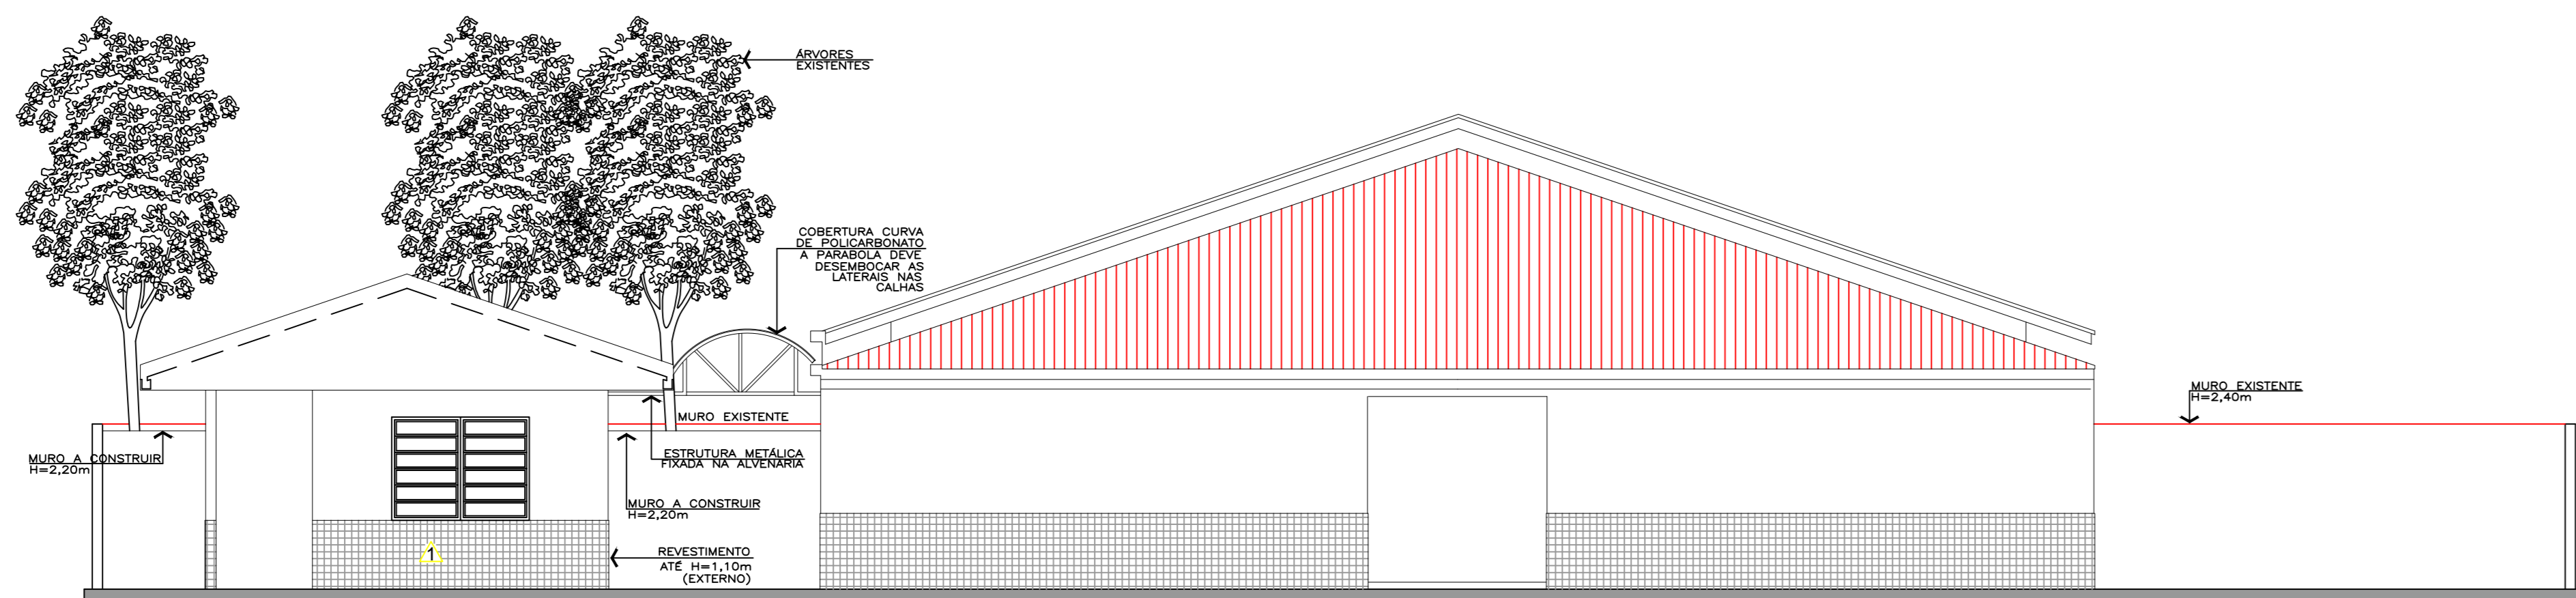

ELEVÇÃO 04
ESCALA - 1/75

RELAÇÃO DE ESQUADRIAS


LEGENDA ACABAMENTOS

PIEDRA	1	CERAMICO - CONFORME EXISTENTE
PAREDE	1	CERAMICO 10x10 cm n = 1,10 / PINTURA LATEX - CONFORME EXISTENTE
	2	PINTURA LATEX - CONFORME EXISTENTE
	3	CERAMICO 30x30 cm n = 0,80 / PINTURA LATEX - CONFORME EXISTENTE
TETO	1	FERRUGEM / PINTURA LATEX BRANCO

OBS: VERIFICAR MEDIDAS NO LOCAL

CREA-PR/AEAL	CONSULTA
PREFEITURA	SAUDE
SECRETARIO	DIRETOR

PREFEITURA MUNICIPAL DE PARANAGUA
SECRETARIA MUNICIPAL DE EDUCACAO E ENSINO INTEGRAL
ADMINISTRACAO MARCELO ELIAS ROQUE

TITULO	REGULARIZACAO, REFORMA E AMPLIACAO - CMEI AURORA XAVIER DOS SANTOS
OBRA	CENTRO MUNICIPAL DE EDUCACAO INFANTIL AURORA XAVIER SANTOS
CONTENIDO	PLANTA DE COBERTURA / CORTES / QUADRO DE ESQUADRIAS / LEGENDAS
AUTOR DO PROJETO	RICARDO REITER ANTUNES
PROFESSOR	RICARDO REITER ANTUNES
PROFESSOR	PREFEITO MARCELO ELIAS ROQUE
DATA	NOVEMBRO/2018
ESCALA	INDICADA
DESENHO	GE
AREA	754,21m²
FRANCA	03/03